

Hestamannafélagið Þytur, Húnaþing vestra.


HÚNAÞING
Samþykkt:

f. skipulags- og byggingarmynd
2.8.2007


f. hreppsnefnd
2.8.2007

HÚNAÞING VESTRA
BYGGINGAFULLTRÚI

RA

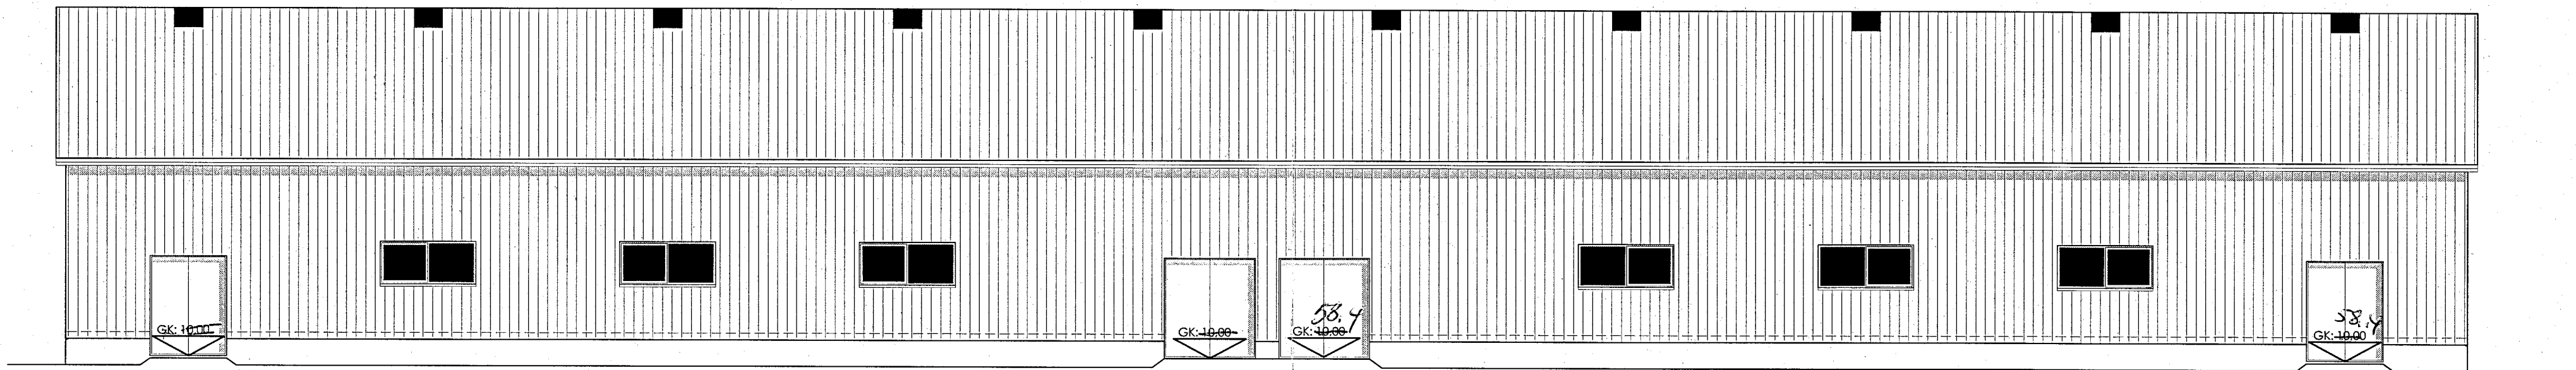

Suður.

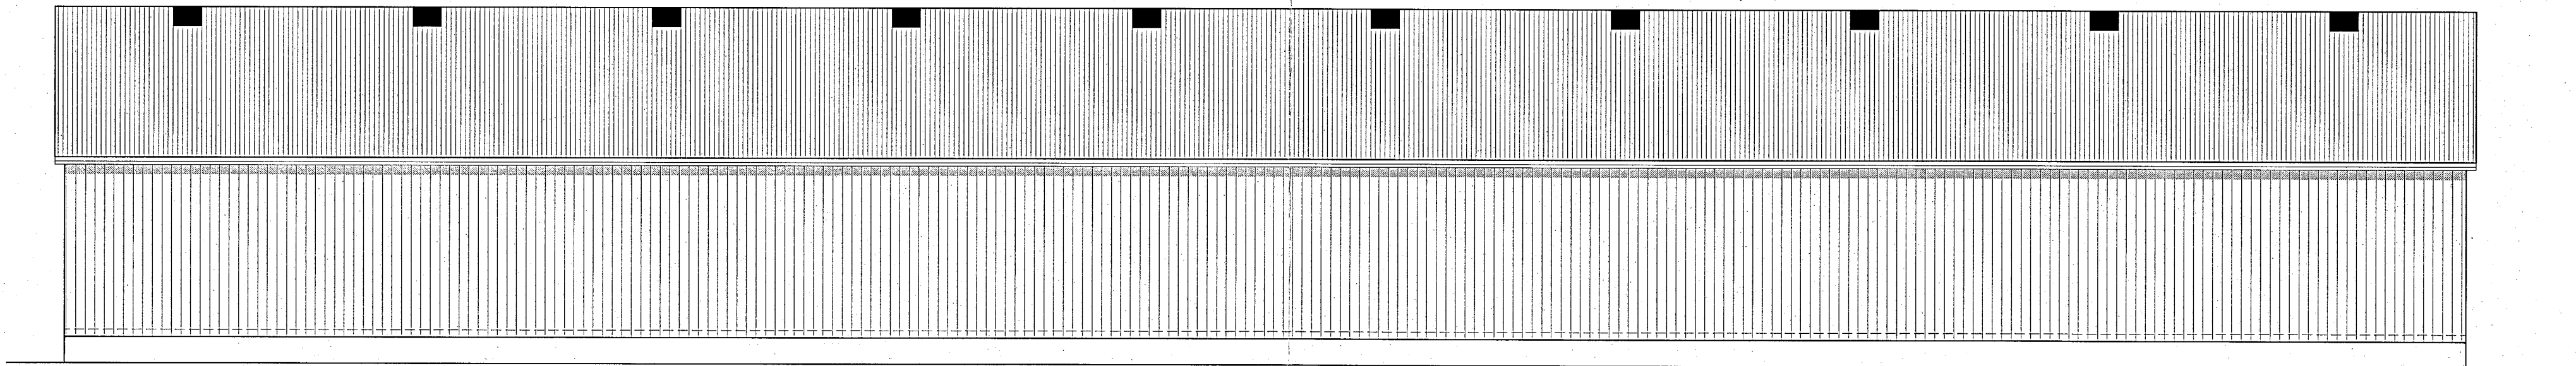

Norður.

A2
Arkitektúr og skipulag.
SKANNAÐ

Efni: Reiðskemma, Hestamannafélagið Þytur.

Heiti: Útlit til suðurs og norðurs.

Hannað: Þorgeir Þorgeirsson

Dags: 24.09.07 Mk. 1:100 Blað. nr. 03/05 Verkefni nr. 0707209

Samþykkt: Kennitala. 240657-5469

A2 Arkitektúr ehf. Markland 4, 108 Reykjavík, sími. 588-8844 / 691-0202
Kt. 630306 - 1240 arkitektur@internet.is