


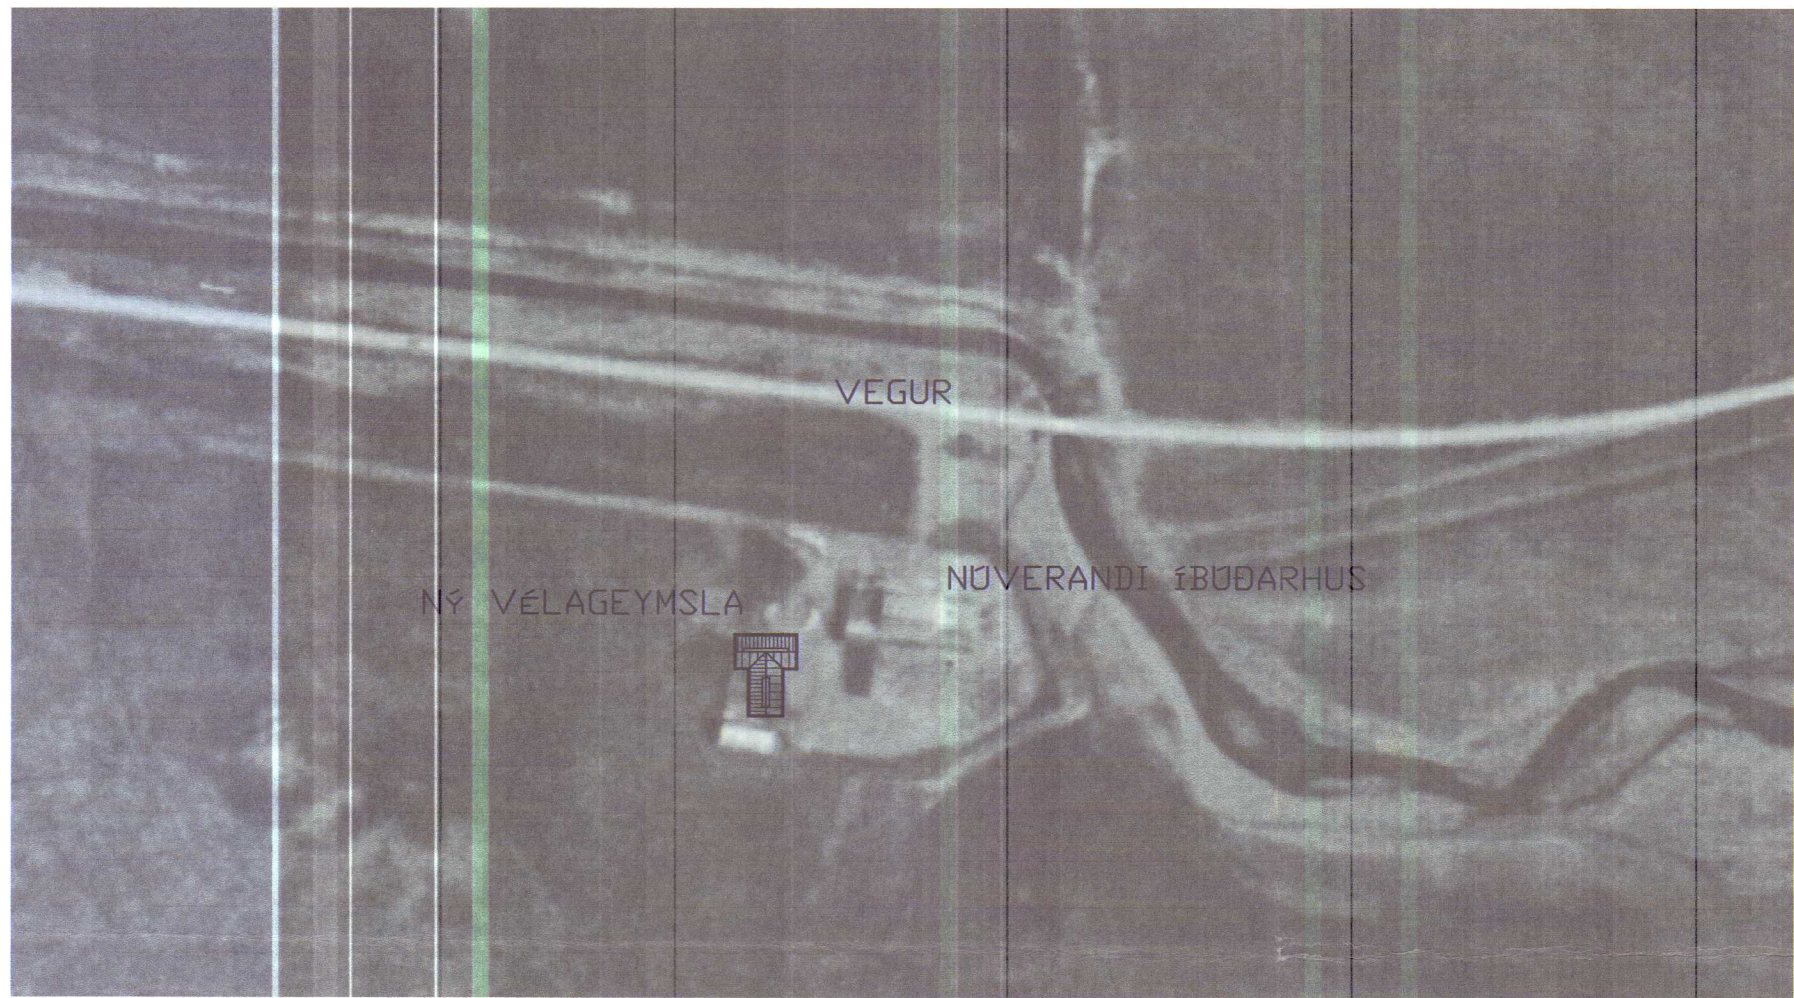

LOFTMYND EKKI Í MÆLIKVARÐA (LANDMÆLINGAR ÍSLANDS)

Skráningartafla: DJÚPIKLETTUR GRUNDARFJÖRÐUR					Skrásetjari: Kjartan Sigurðsson												
Landnúmer:		144536			Kennitala: 121066-5809												
Matshlutanúmer:		07			Útgáfa: 4.01b		Dags.: 30.4.2008										
Uppskipting og lýsing					Stærðir												
D0 Lokun	D1 Rými hæð-röð	D2 Notkun texti	D3 Höfuð- flokkun	D4 Eignar- tal	D5 Botnfetun m²	D5M Millifetun m²	D6 Stigar m²	D7 Op m²	D8 Brúttófetun m²	D9 Brúttófetun sh < 1.8	D10a Salarheði min	D10b Salarheði max	D11 Brúttó rúmmál m³	D12 Nettófetun m²	D16 Birt flatarmál m²	Reiknitala skiptarúmmáls	D17 Skipta- rúmmál m³
		Matshluti			288.1	0.0	0.0	0.0	288.1	0.0			1 182.6	273.0	288.1		1 066.290
		Botn											57.6				
	01	1. hæð			288.1	0.0	0.0	0.0	288.1	0.0			1 125.0	273.0	288.1		
A	0101	VÉLAGEYMSLA	N	(101	161.2				161.2		3.50	4.75	665.0	153.0	161.2	4.13	631.890
A	0102	HESTHÚS	N	(102	126.9				126.9		3.00	4.25	460.0	120.0	126.9	3.62	434.400
Athugasemdir																	
Sameignir sumra																	
Eignarhald																	
	Eignar- hald	Notkun texti	Birt flatarmál m²	Skipta- rúmmál m³	Sér eign m²	Sér eign og sameign m²											
	0101	VÉLAGEYMSLA	161.2	631.890	631.890												
	0102	HESTHÚS	126.9	434.400	434.400												
		Alls	288.1	1 066.290	1 066.290												

HÚNAÞING
Samþykkt:

f. eðliþinga- og byggingarmálefnd

6.5.2008

f. hreppanefnd 7.5.2008

HÚNAÞING VESTRA
BYGGINGAFULLTRÚÐ

SKANNAD

es

TEIKNISTOFAN SUÐURLANDSBRAUT 48
S: 588-7344 FAX: 588-7343
NETFANG: kastor@simnet.is

HARASTAÐIR HÚNAÞING VESTRA

AFSTÖÐUMYND MKV:

SKRÁNINGATAFLA MKV:



MARK:

HANNAÐ: KJARTAN TEIKNAD: KJARTAN


VERKJÓMUR: 30.04-08 SKRÁARNAFN: HARASTADIR.DWG

DAGSETNING: 30.04.2008 SAMÞYKKT: 121066-5809

A-01

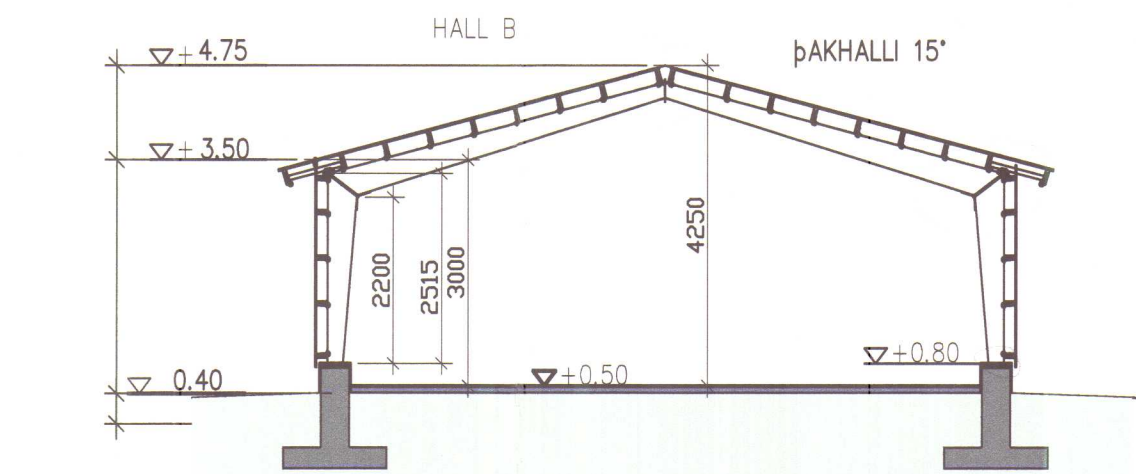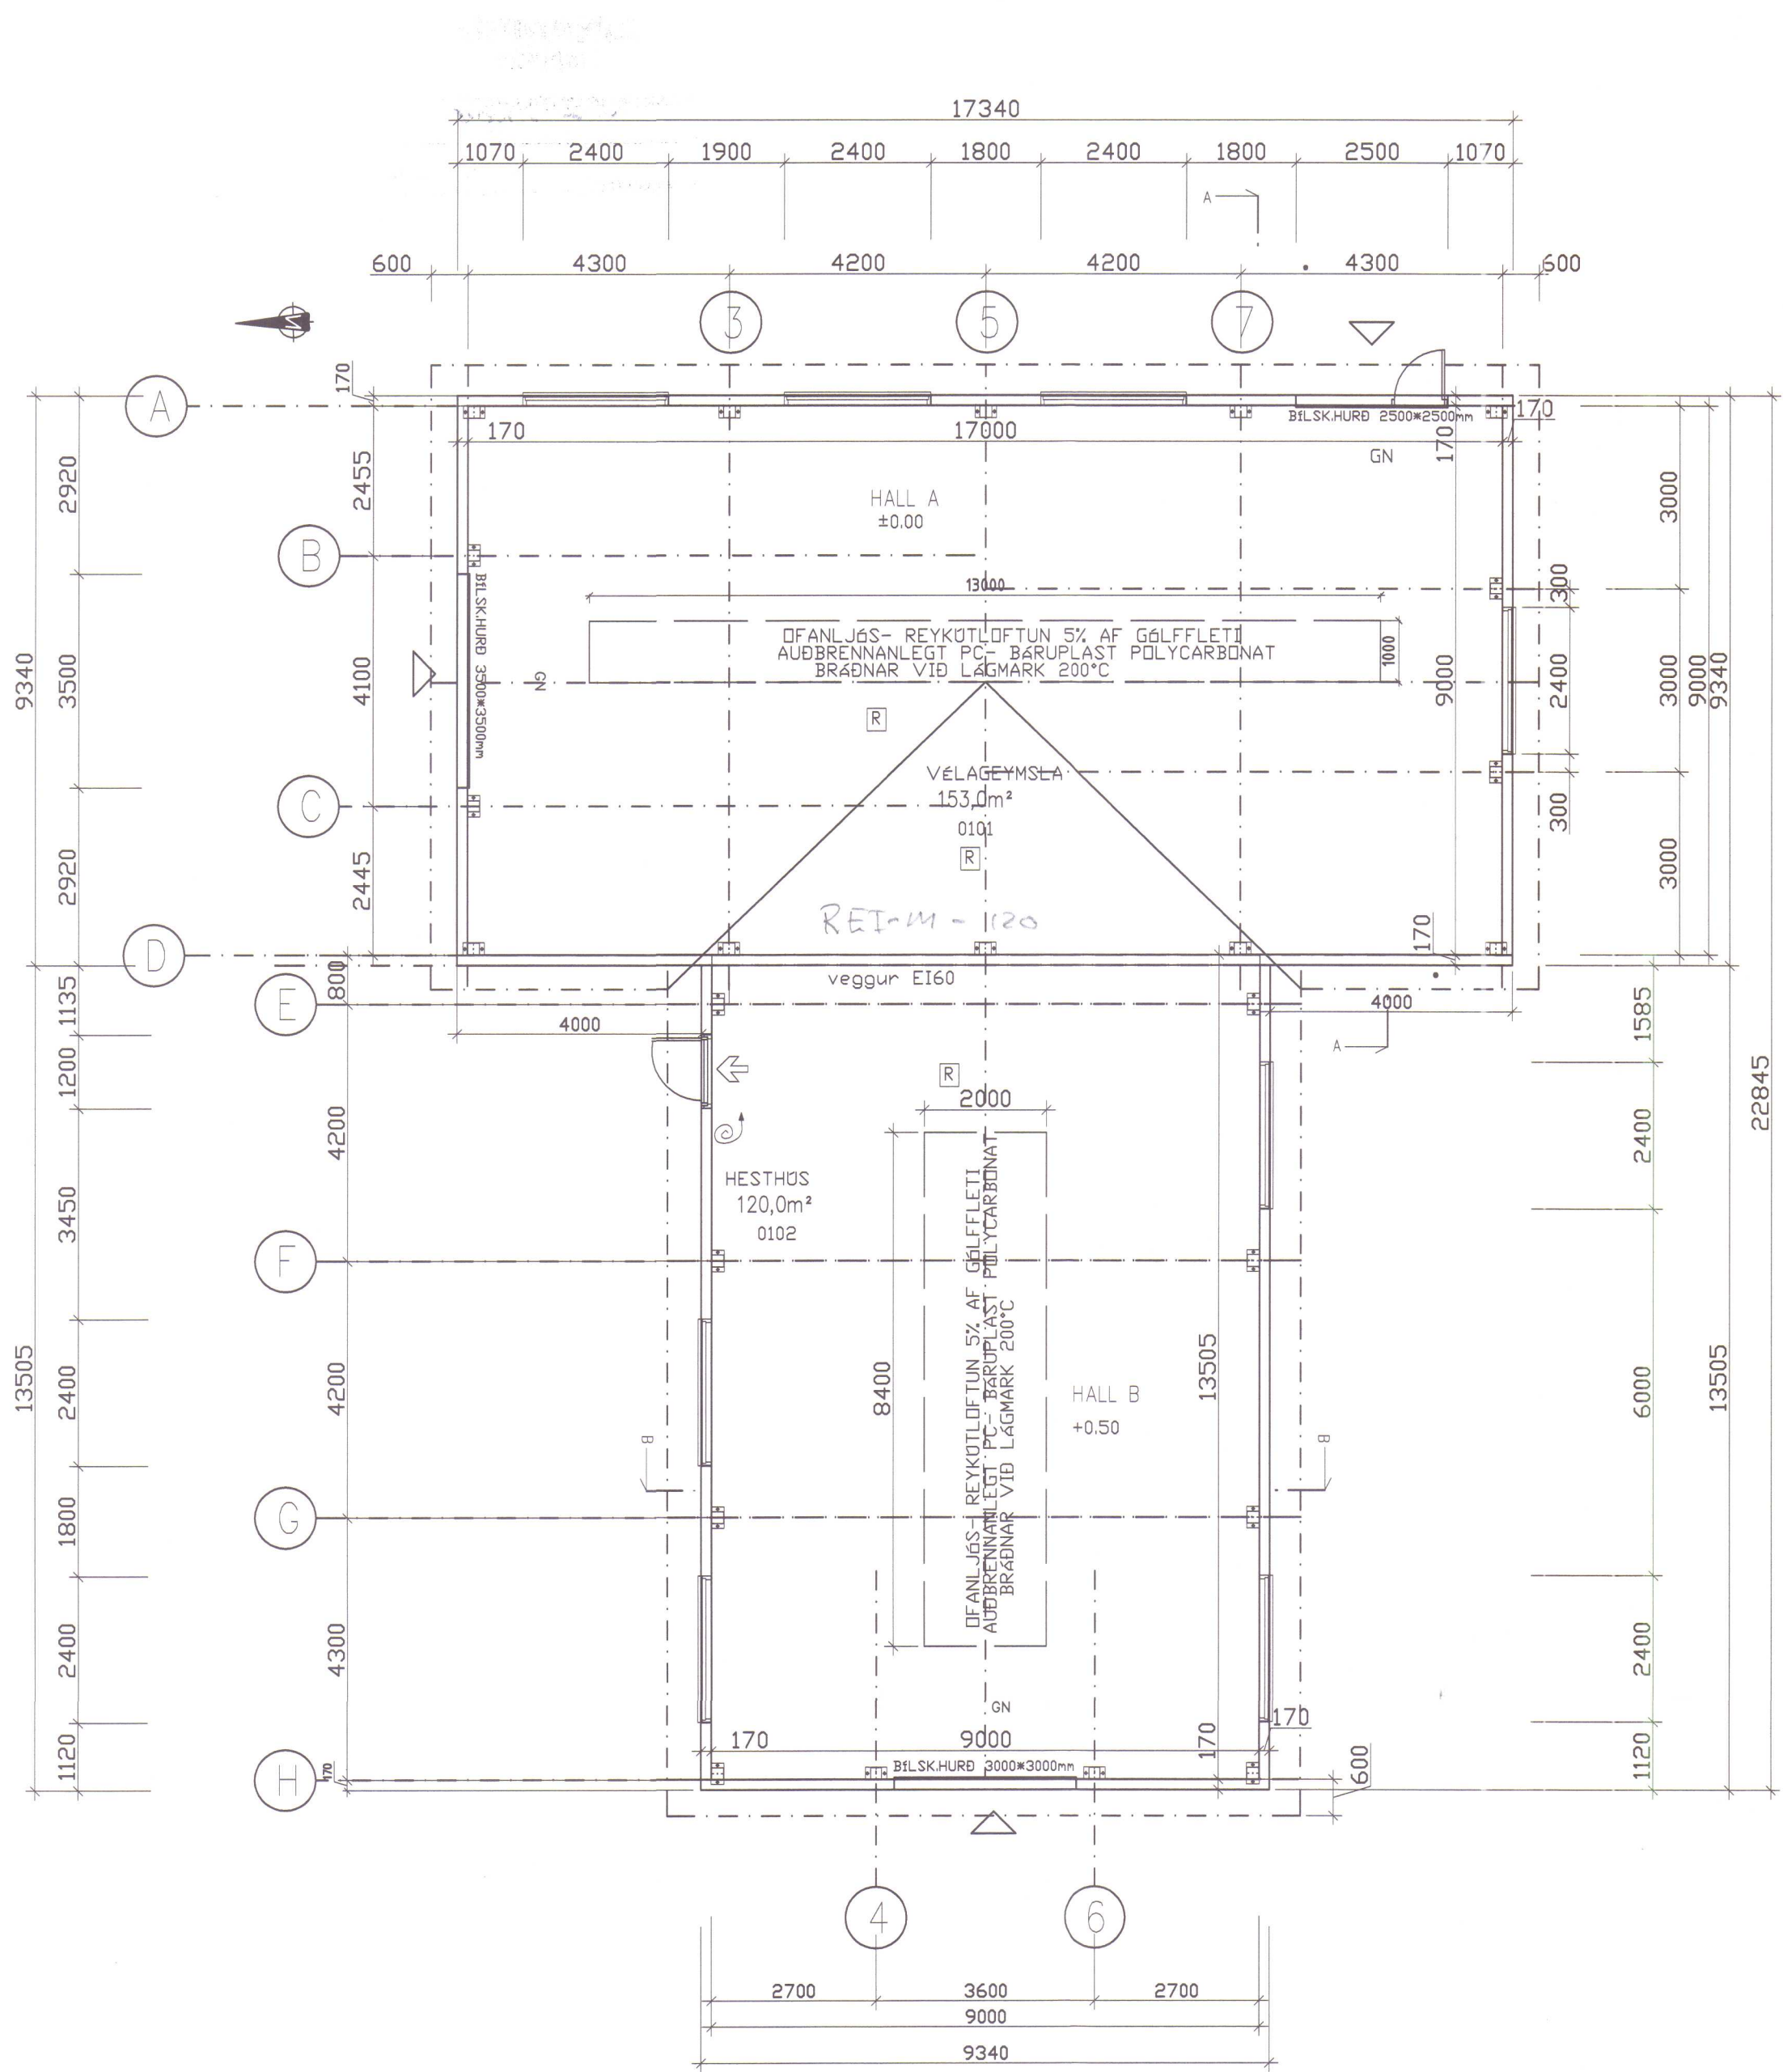

SNID B-B

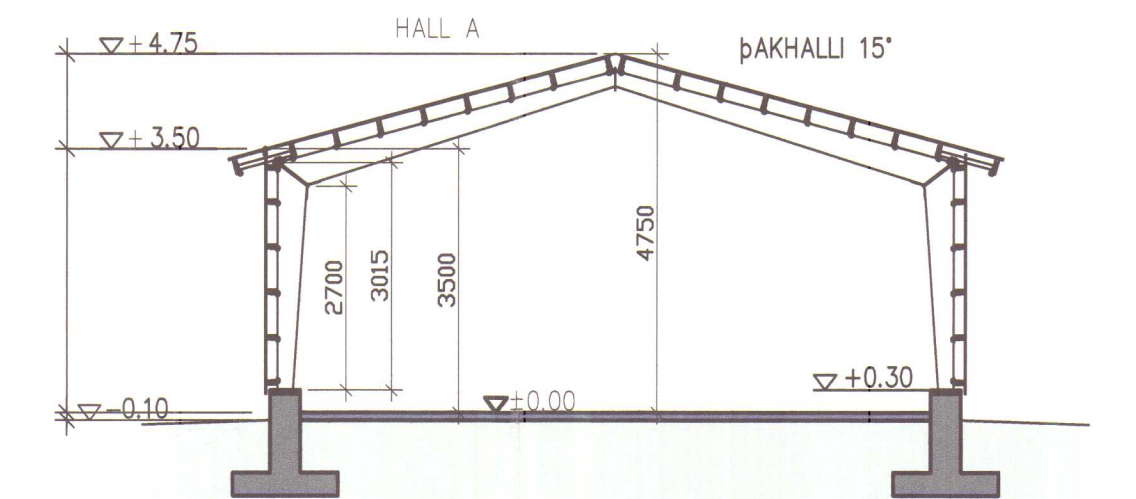

SNID A-A

BYGGINGARLÖSING:
Húsið byggist sem stálgrindarhús á hefðbundinn hátt.
Húsið verður nýtt SEM VÉLAGEYMSLA.
ALMENNT UM EINANGRÚN HOSSINS:
Einangrun í útvegg og þak verði 100mm steinullareinangrun.
UNDIRSTÖÐUR:
Undirstöður eru úr járnþentri steinsteypu,
er einangrist með 50mm plast- eða steinullareinangrun.
PLATA:
Botnplata er úr járnþentri steinsteypu,
er einangrist með 50mm plast- eða steinullareinangrun.
U- gildi = 0.31 W/m²K.
ÚTVEGGIR:
Útveggir eru úr 50x150mm timburgrind, klæddir 9mm krossvél
eða utanverðu, er einangrist með
100mm glerull og klæðist með bárujárni eða samb.
klæðist að innan með bárustálpötum eða samb.
U- gildi = 0.43 W/m²K.
Litaval hlóssins sé skv. ákvörðun eiganda.
ÞAK:
Þak er spennubak 50x175mm timburlangbönd
einangrist með 150mm þakull
og klæðist með bárujárni eða samþanlegu.
Þak klæðist með borðaklæðningu.
Á þaki í vélageymslu og hesthúsi er aðbrennanlegt pc-báruplast POLYCARBONAT sem
reykjótloftun, þakglugginn á að vera 5% af gólfleti húss.
610x2 x 5% = 30,5m², og stærð ofanljóss í húsinu er 36,4m².
U- gildi = 0.33 W/m²K.
GLUGGAR OG HURÐIR:
Gluggakarmar og opnanleg fág og hurðir eru úr furu,
eða ál
í öllum gluggum verði tvöfalt k-gler (einangrunargler).
UPPHITUN/LAGNIR:
Upphitun hússins verður með hitablaðsum sem staðsettir verða
yfir hurðaropum. Neyslu- og hitalagnir eru staðsettir í stökum utan á veggjum.
Lagnaefni skal allt vera vottað af RB.
Frán kenur á teikningum hvar niðurföll eru staðsett.
FLOKKUN KLÆBNINGA:
Klæðningar í loftum og útveggjum séu í flokki 1 (EI-60).
BRUNAVARNIR:
Frán kenur á teikningu hvar reykskynjarar, slökkvitæki,
brunaslöng og rýmingarleiðir eru staðsettir.
Reykskynjarar séu tengdir við bjöllu sem staðsett er
við gafi húss.
**ATH AÐ BYGGINGARFULLTRINN ASAMT HOSEIGENDA HÉÐAR- OG
STAÐSETJI HÚSIN Á JARÐINA**




SUÐUR



AUSTUR



NORÐUR

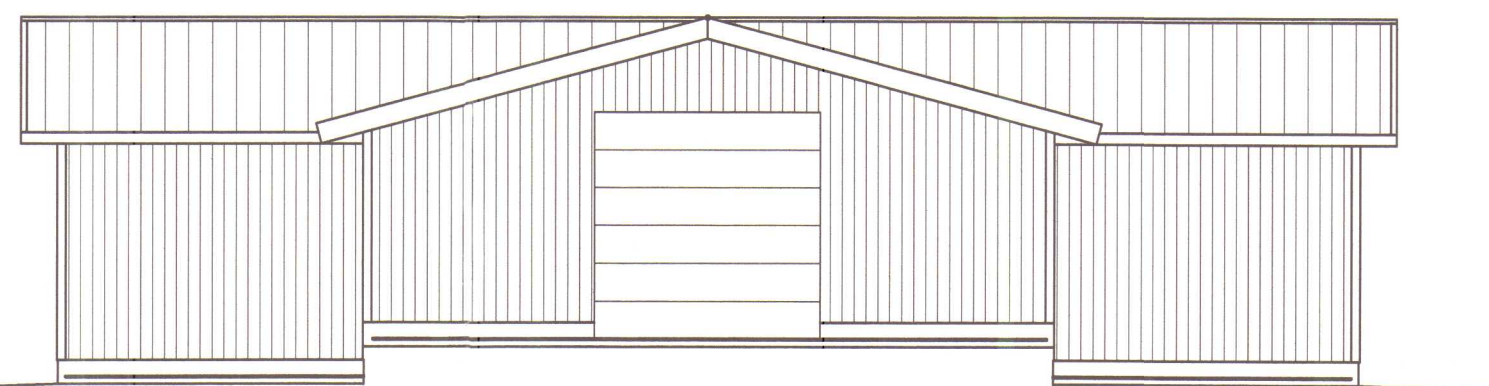

VESTUR

HÚNAÞING
Samþykkt:

Í skipulags- og byggingarnefnd

6.5.2005

Í hreppenefnd 2.5.2008

HÚNAÞING VESTRA
BYGGINGARFULLTRÖG

R REYKSKYNJARI.
@ BRUNASLANGA
GN GÖLFNIDURFALL
DT RÝMINGARLEIÐ
HELSTU STERÐIR
(S.J. SKRANINGARTÍÐILL)

es	TEIKNISTOFAN SUDURLANDSBRAUT 48 S: 888-7344 FAX: 588-7343 NETFANG: kastor@simnet.is
HARASTAÐIR HÚNAÞING VESTRA	
GRUNNMYND	NOY 1:100
ÚTLIT	NOY 1:100
SNEIÐMYNDIR	NOY 1:100
HANNAÐ KJARTAN	TEIKNAD KJARTAN
VERNDIÐ 30.04.08	SERIANAFN HARASTADIR.DWG
DAÐSETING	TEIKNINGUR
30.04.2008	A-02

SKANNAD