




Burðarbol: Þakplan – Grunnmynd. 1:50.

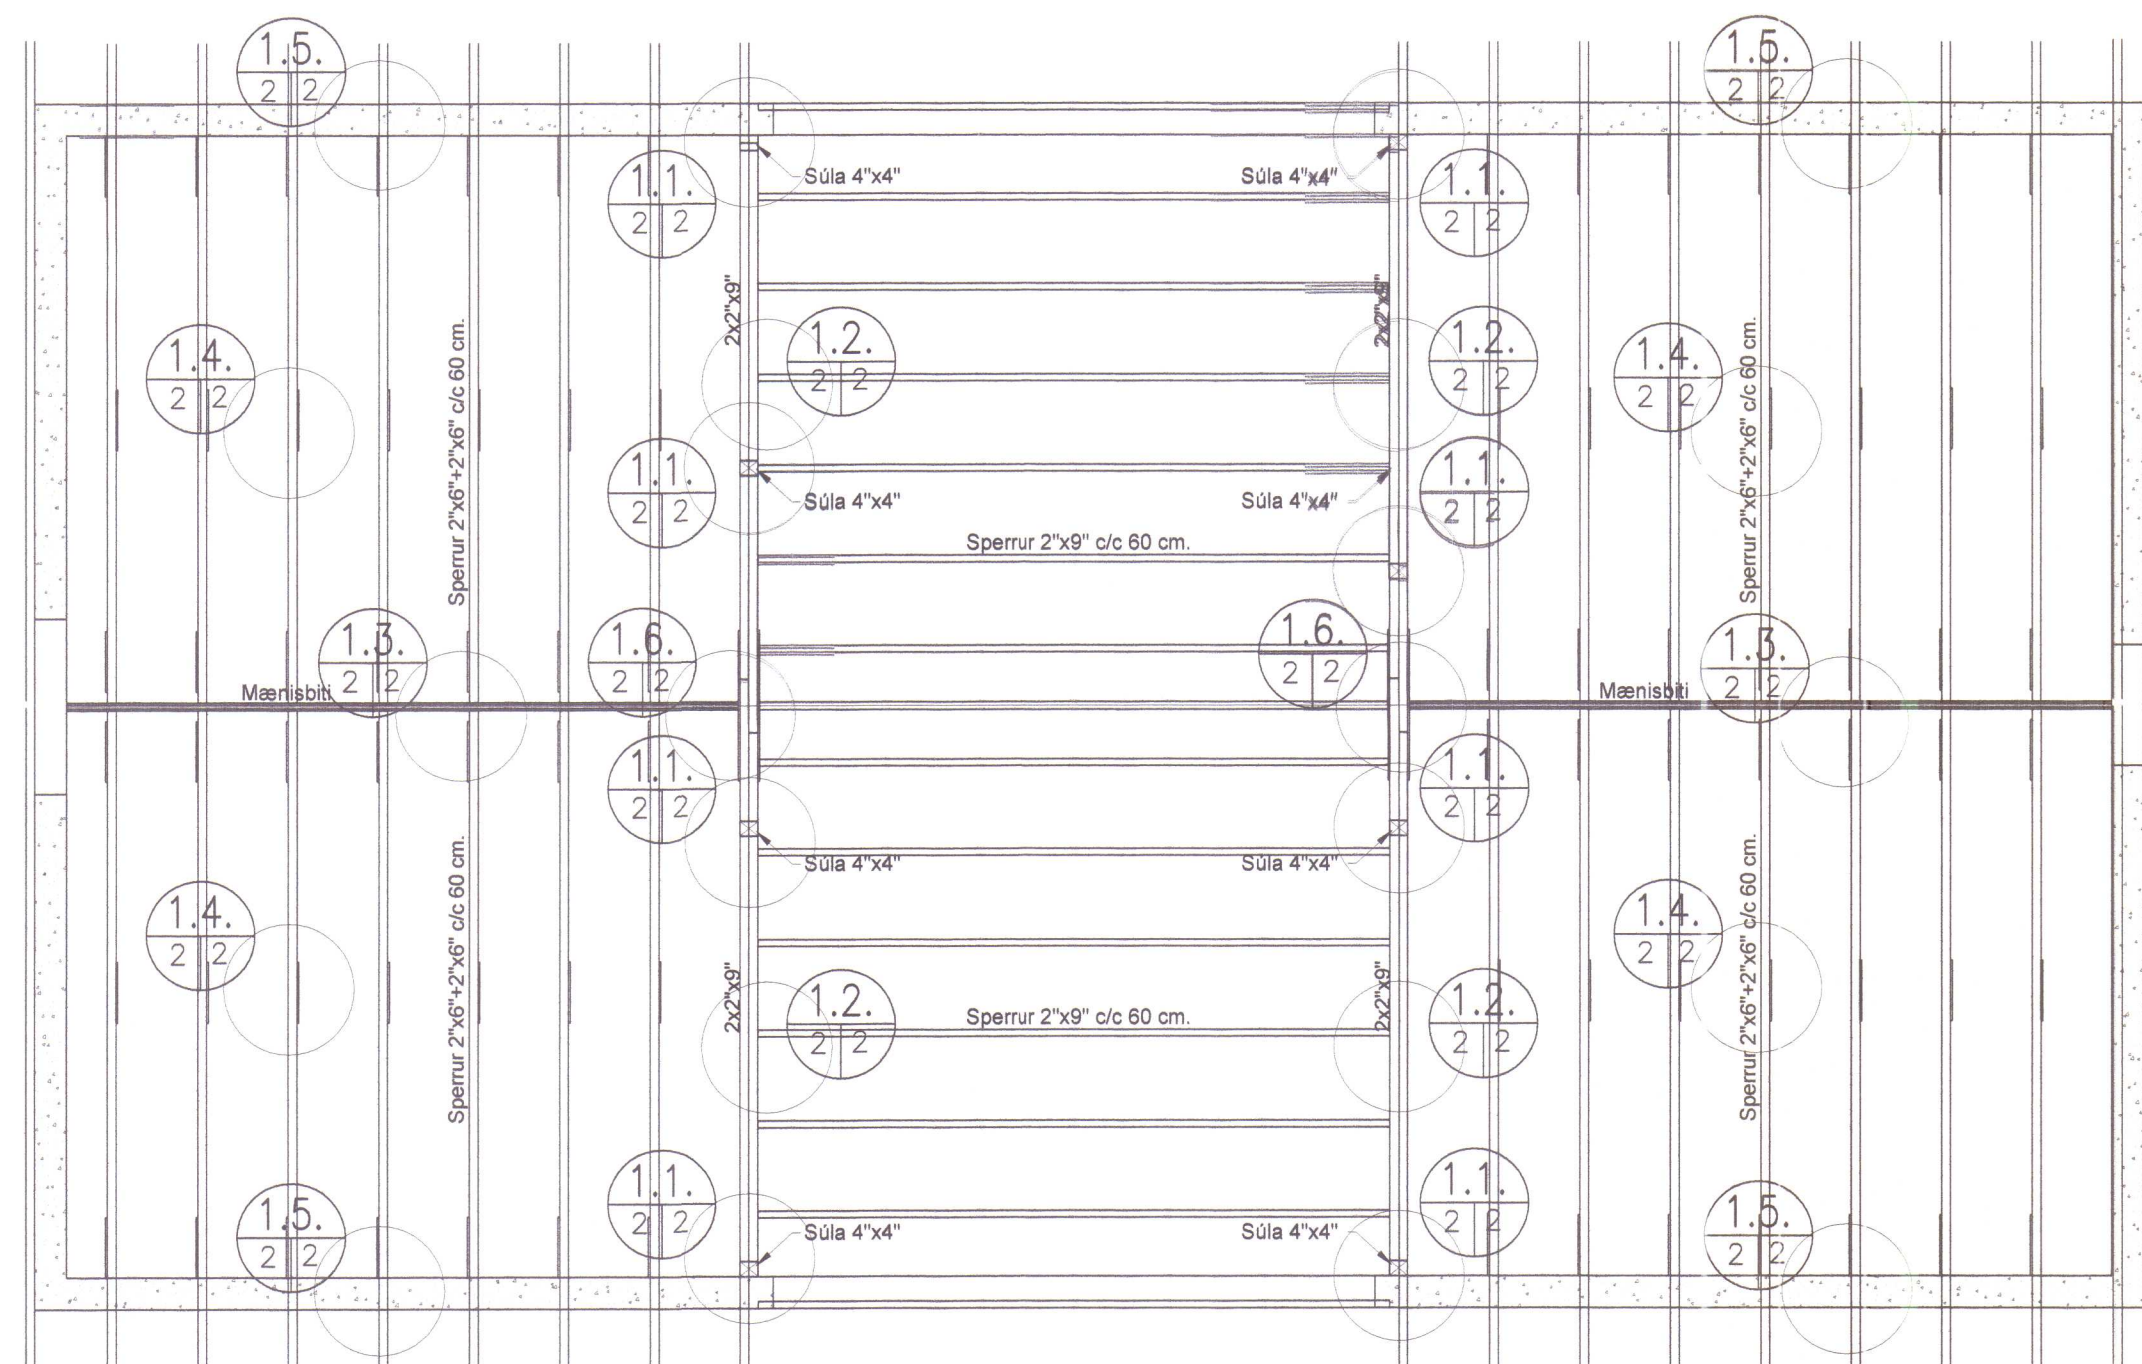


1.1. SÉRMYND 1.1. 1:10.

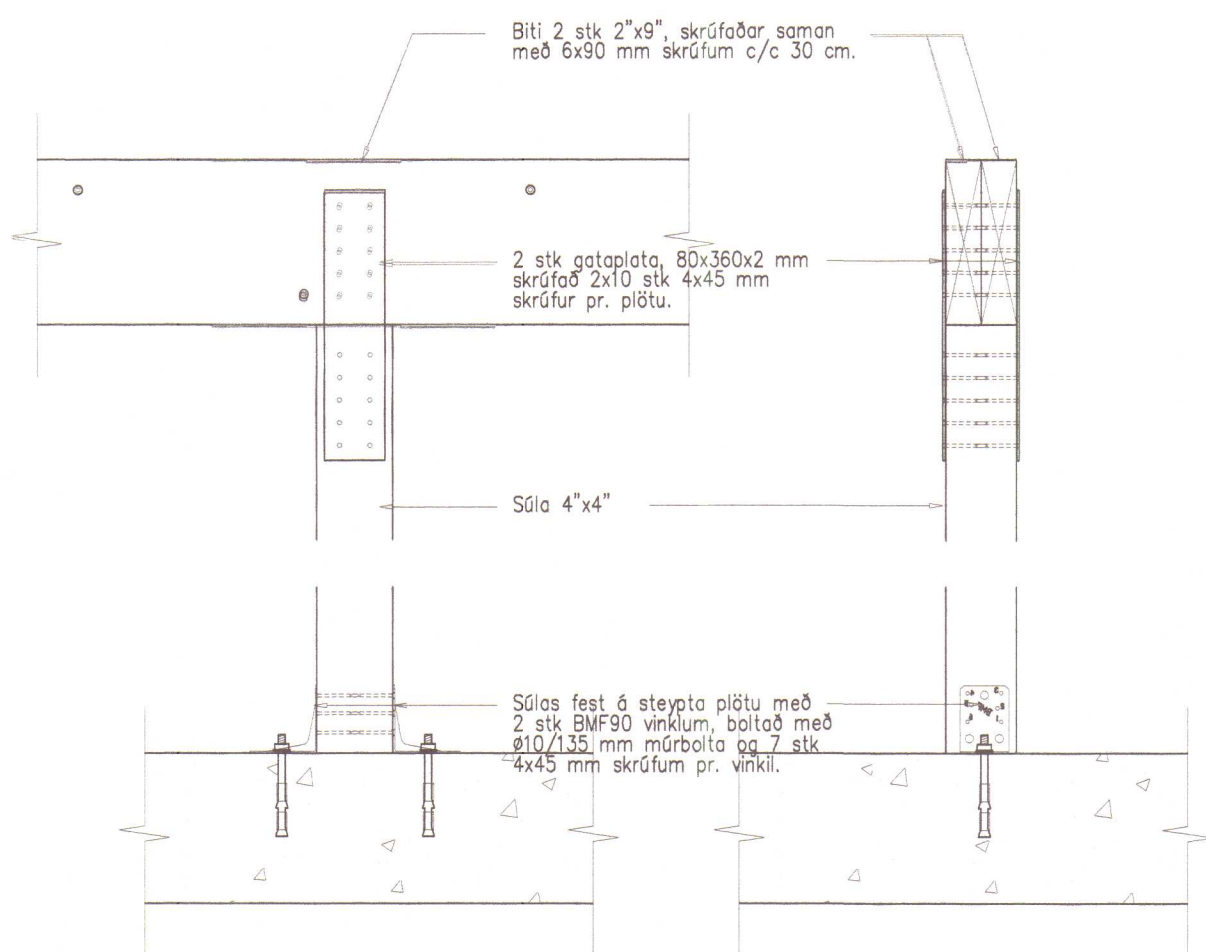


1.2. SÉRMYND 1.2. 1:10.

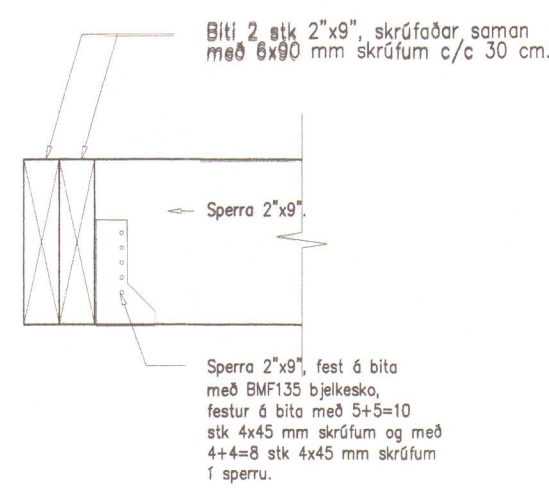


1.6. SÉRMYND 1.6. 1:10.

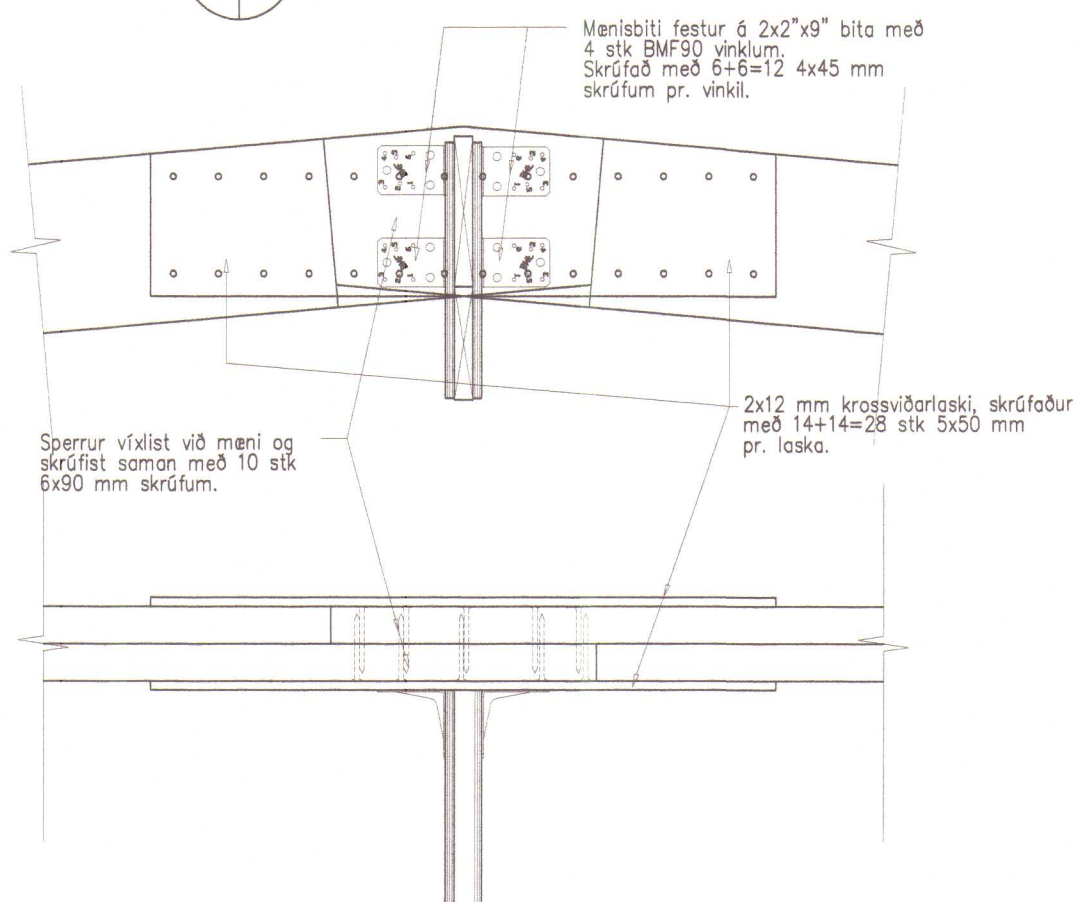


1.3. SÉRMYND 1.3. 1:10.

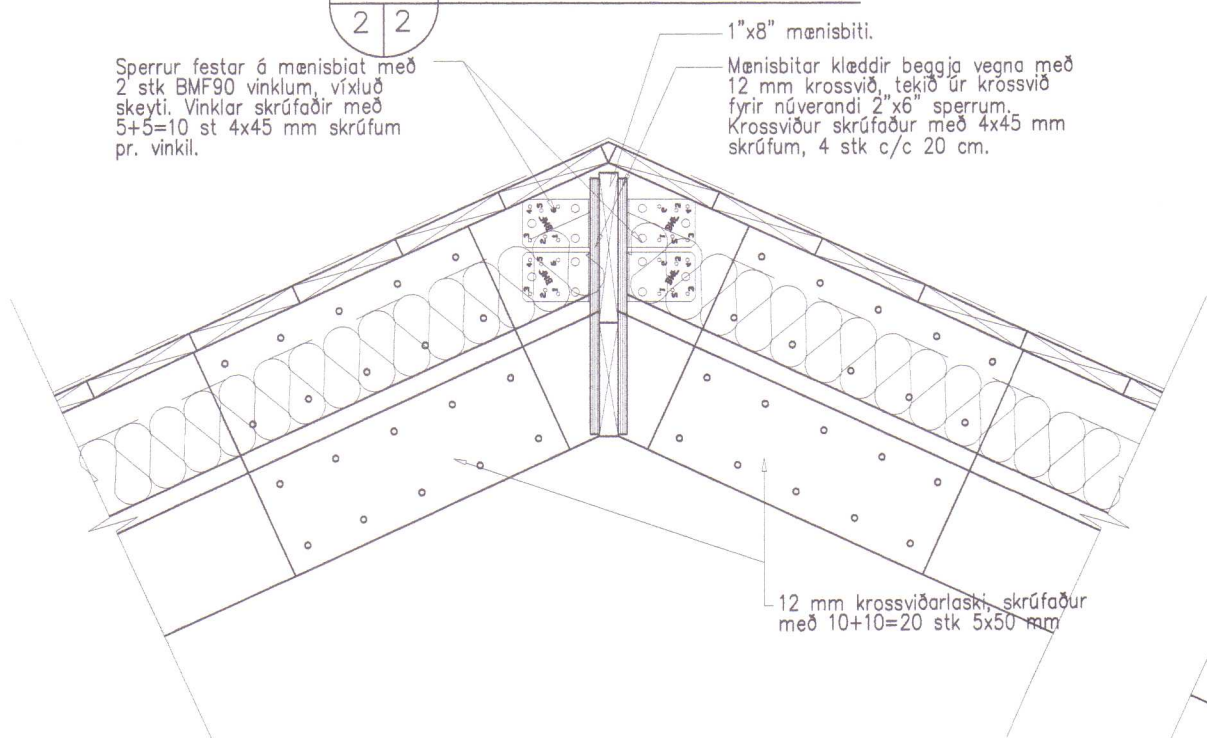

1.4. SÉRMYND 1.4. 1:10.

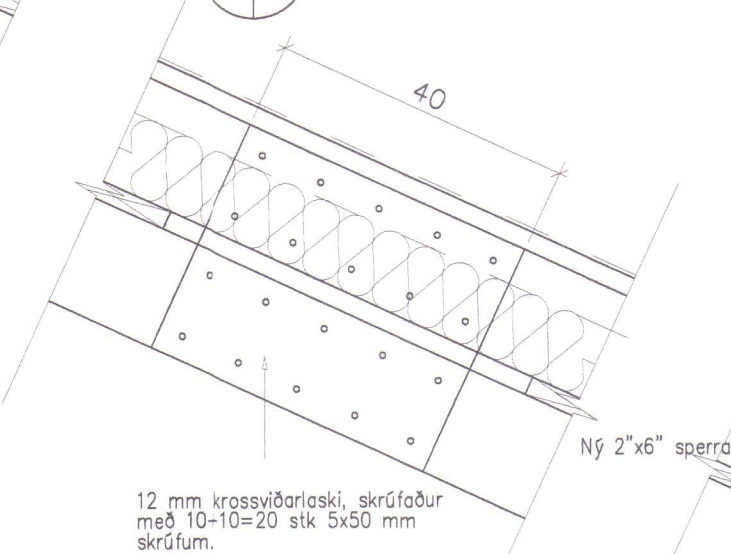

1.5. SÉRMYND 1.5. 1:10.

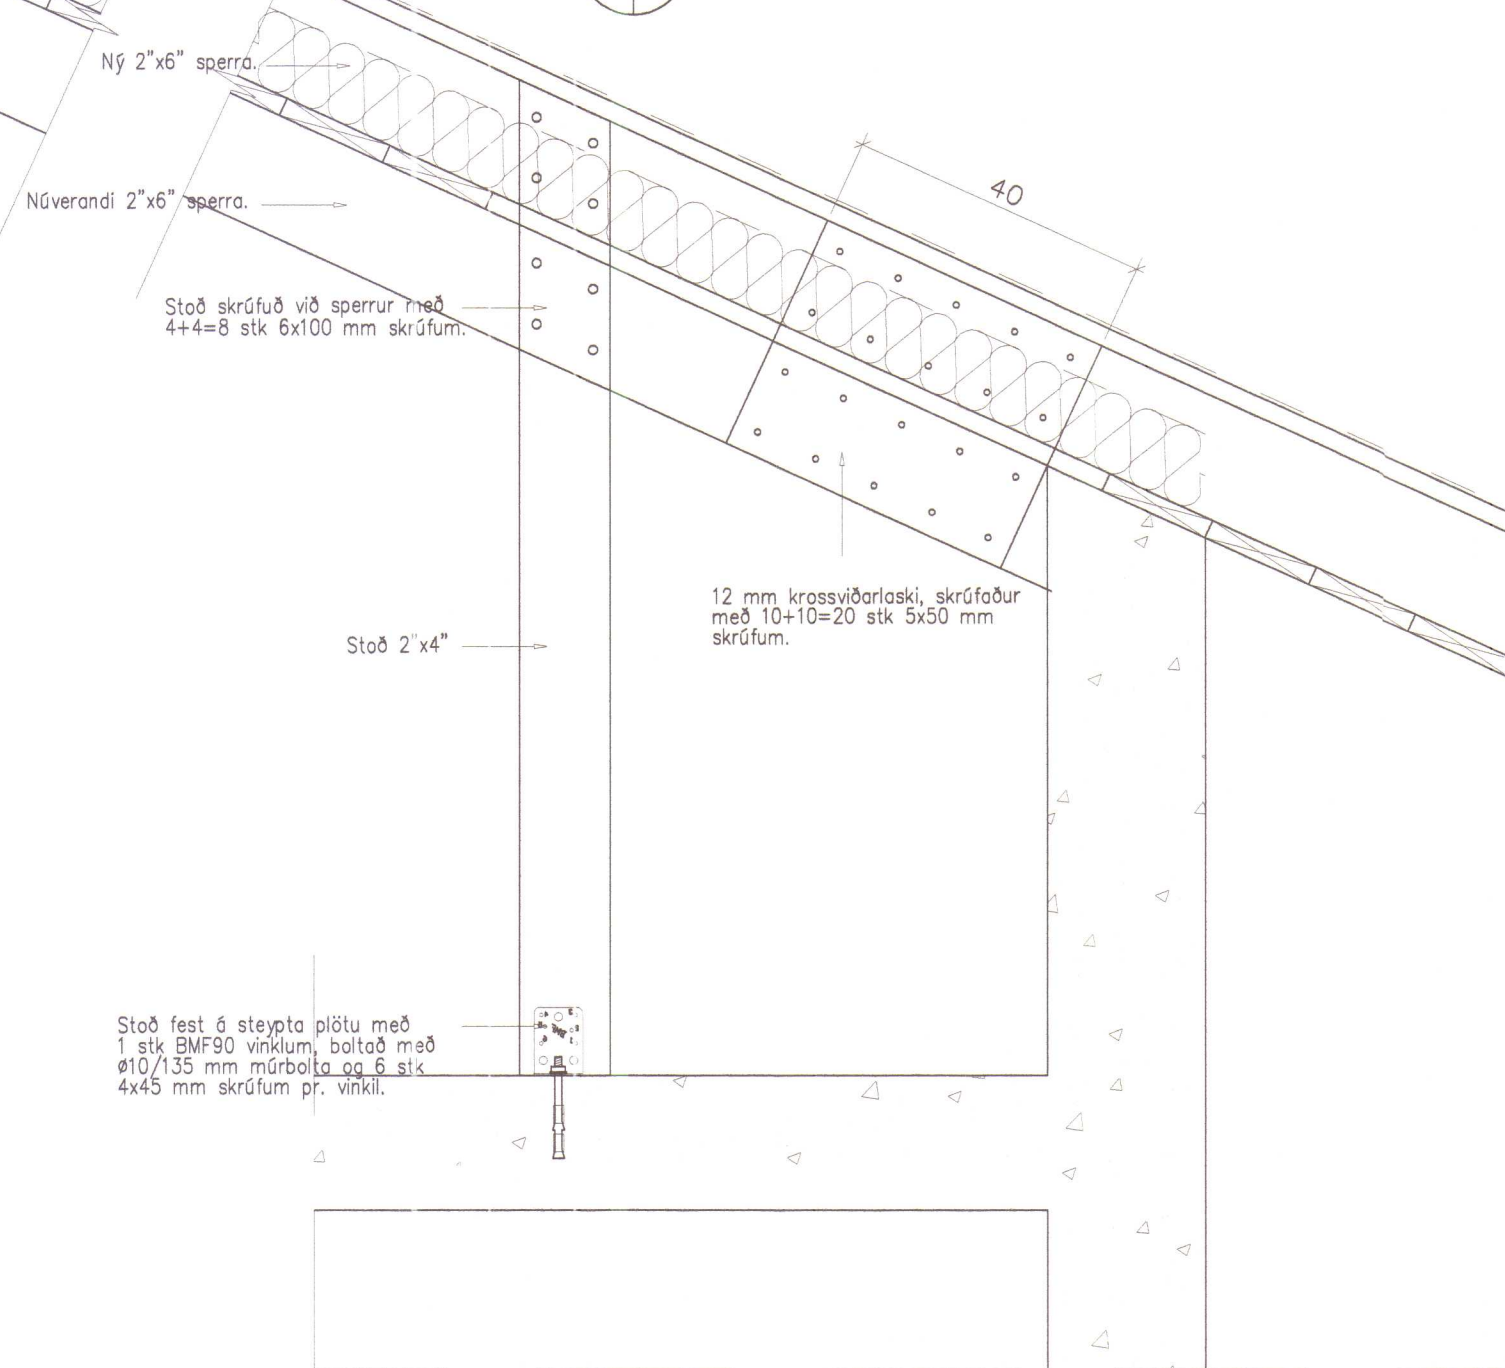

Moð 23/92009
01.

Breytingar:

TEIKNISTOFAN ÖÐINSTORGI,
VERKFRÆÐIÐ EHF.
Öðinsgötu 7
101 Reykjavík
Netfang: tav@to.is
Sími: 510 2211 Fax: 510 2201

Verkefni: Harastaðir,
Heiti: Burðarbol: Sökkjar. Grunnmynd og snið.

Hönnun: VÍFILL ÖDDSSON
kt. 101237-3629
GÚSTAF VÍFILLSSON
kt. 231163-5069
VERKFRÆÐINGUR
FVFI - FRV
VERKFRÆÐINGUR
FVFI

Áritun aðalhönnuðar:

M. 1:10/50
R. G.V.
T. g.v.
Dags. Maí 2008 Nr. 1295-1- 2.