
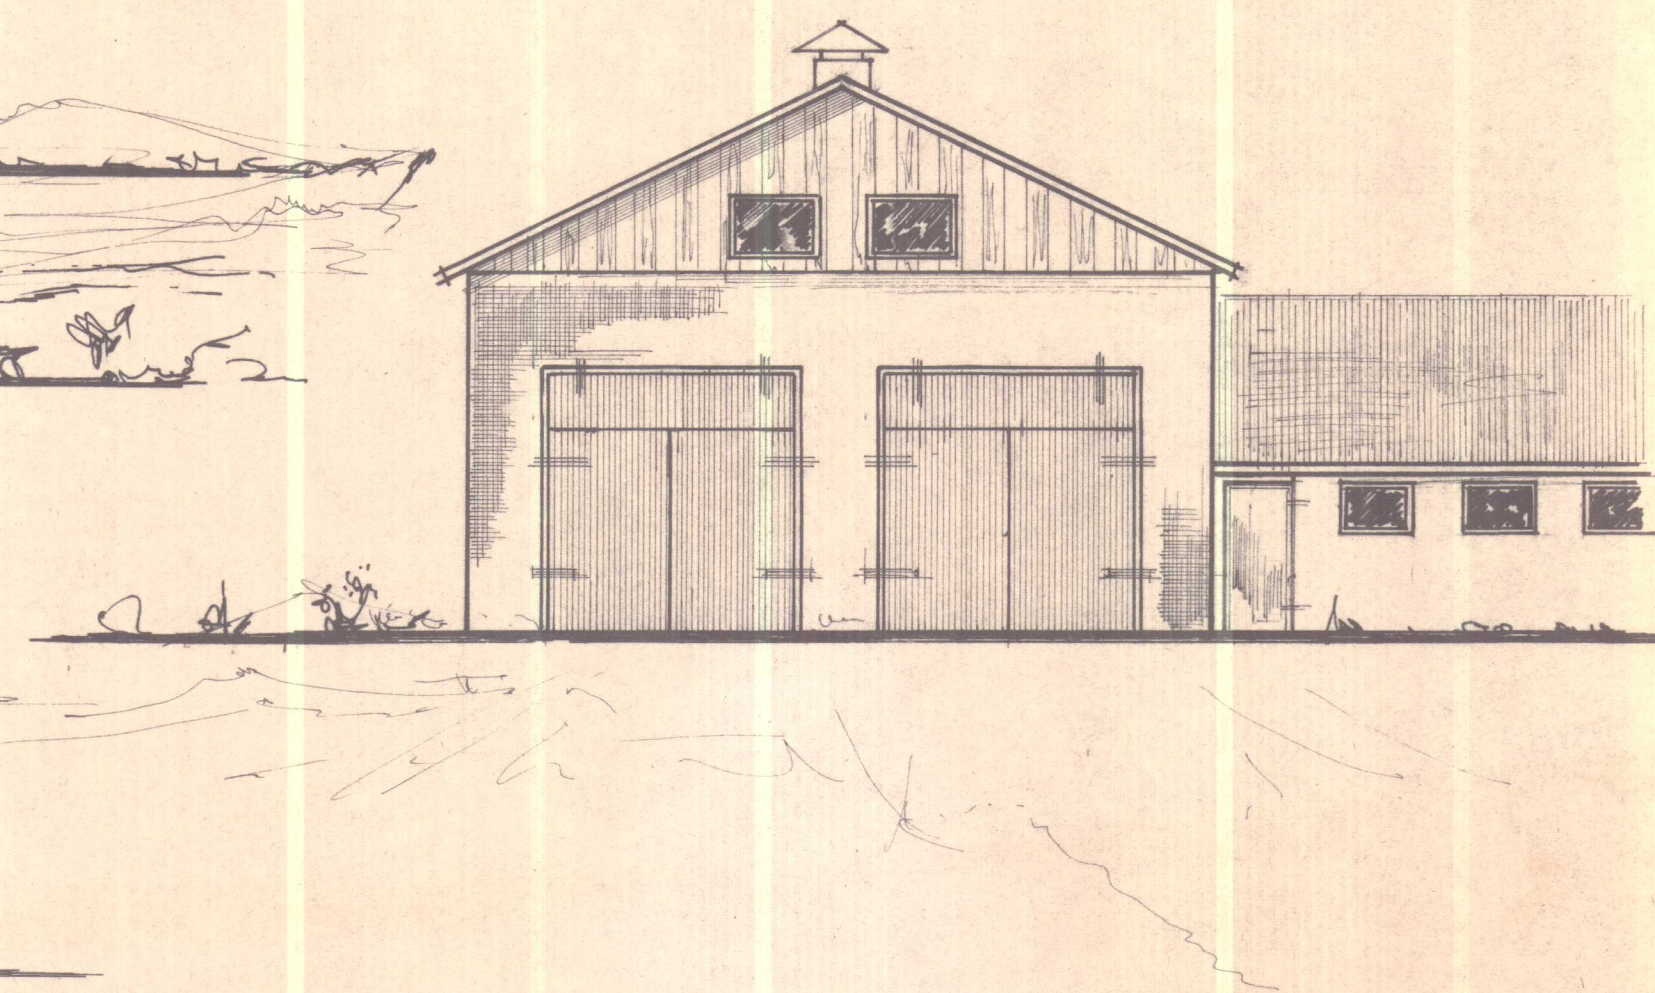
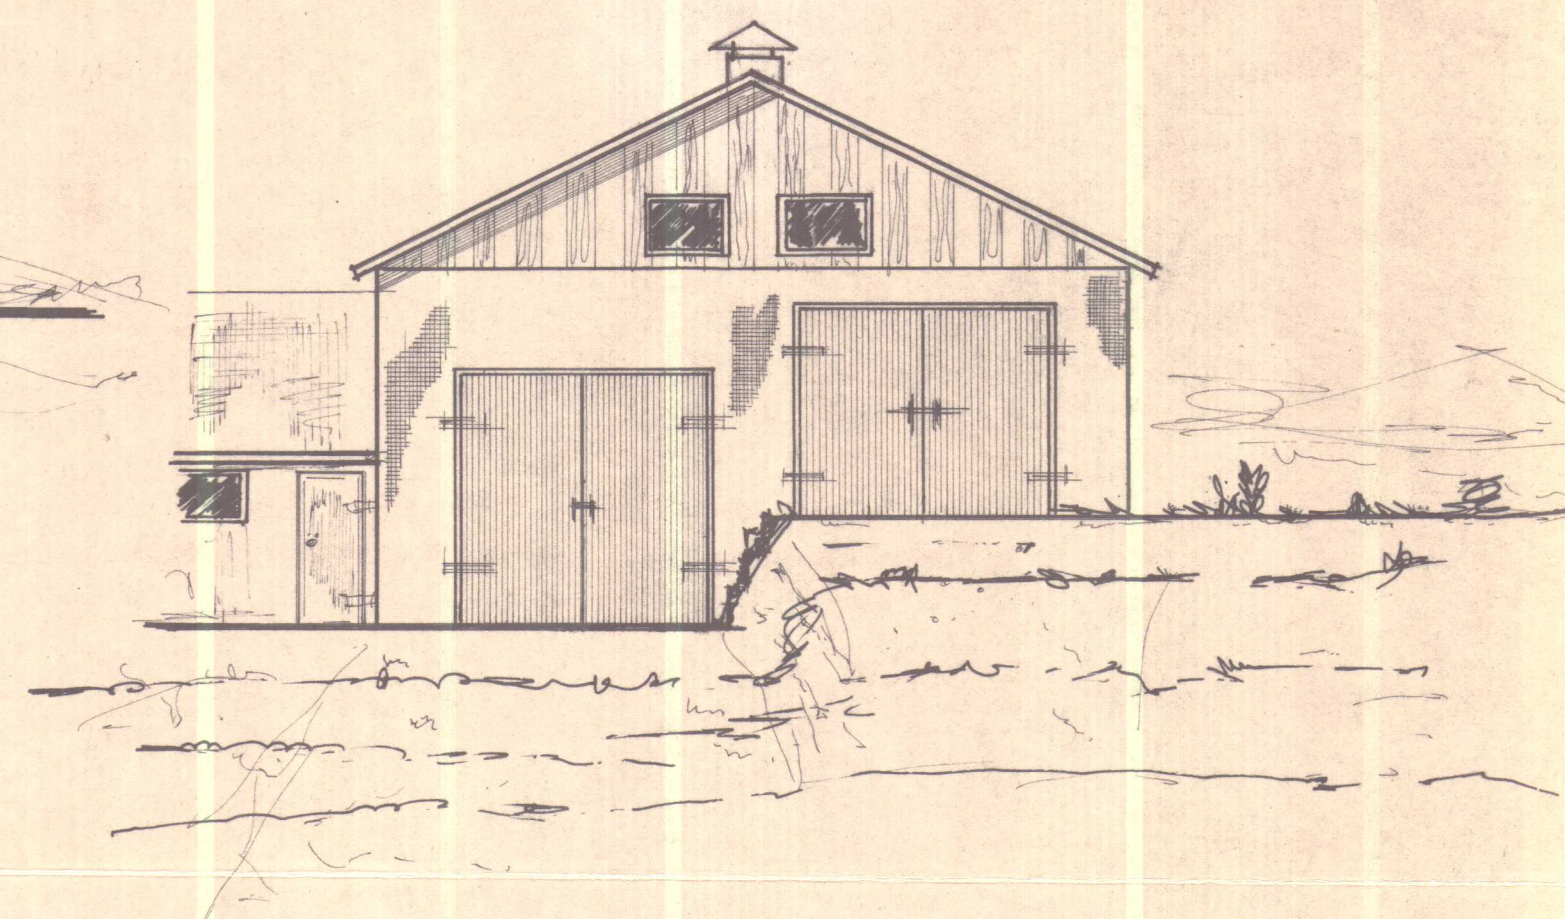


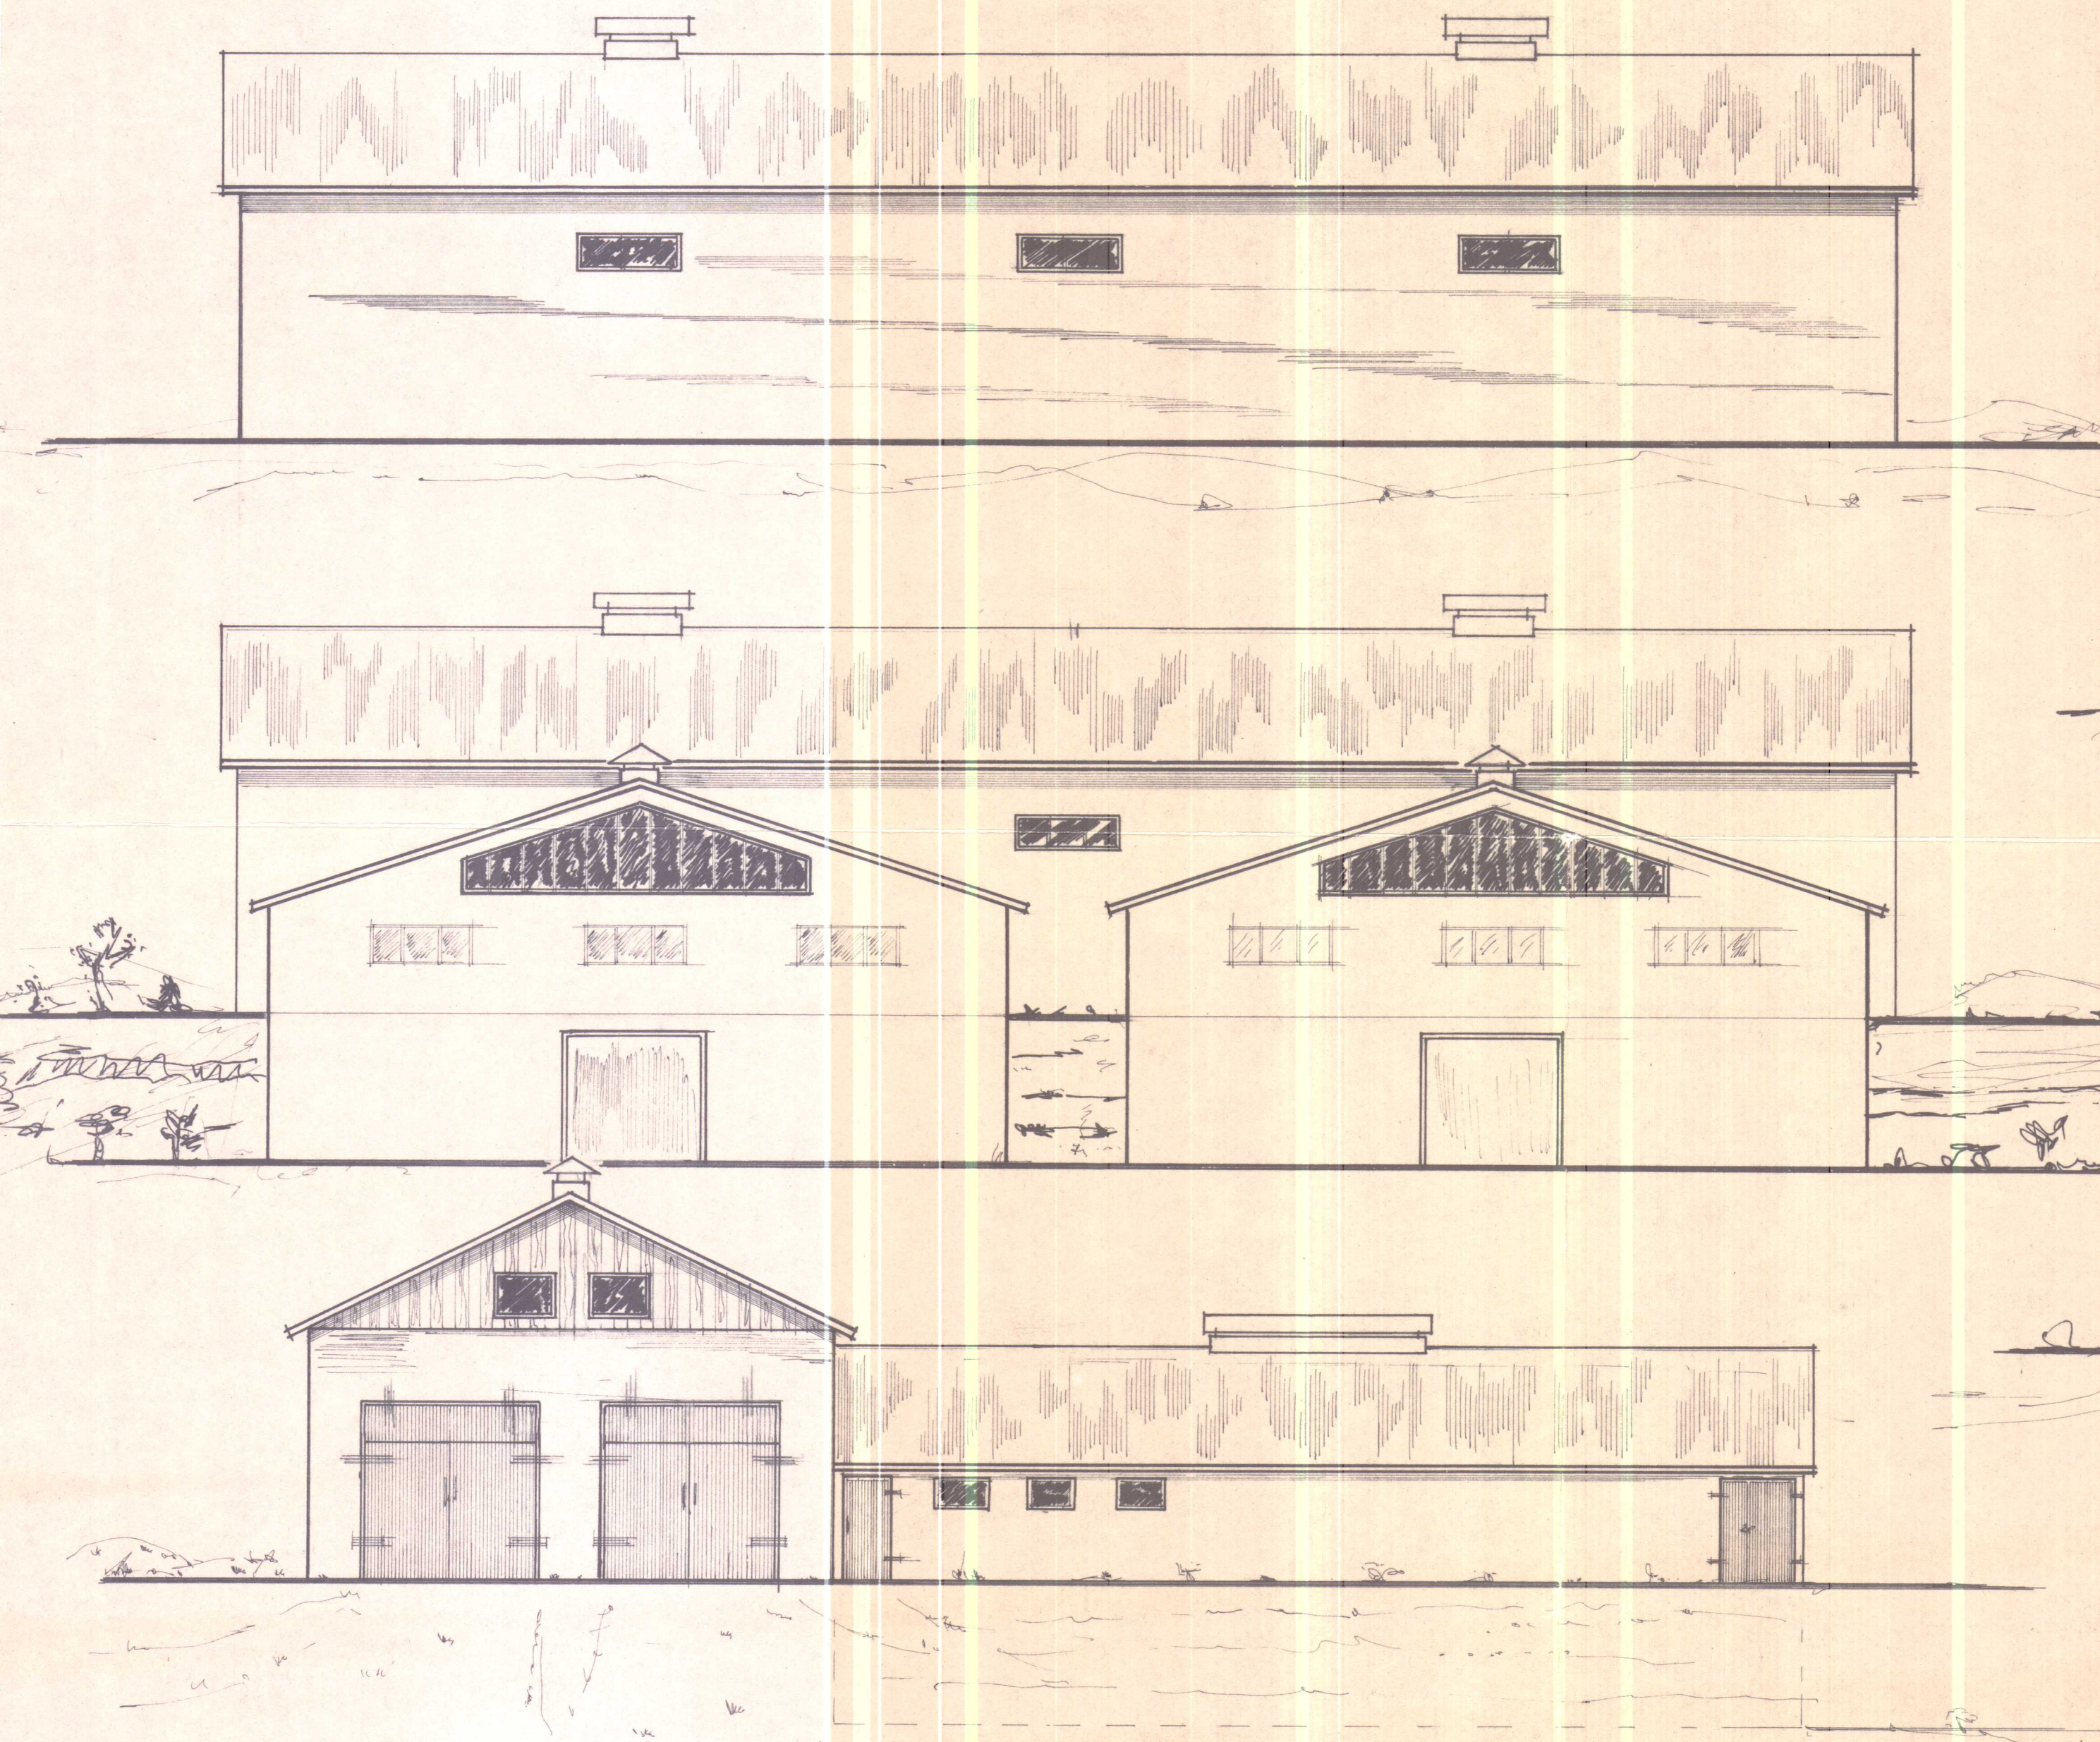

BYGGINGASTOFNUN LANDBÚNADARINS
LAUGAVEGI 120 REYKJAVÍK SÍMI 25444

HAUGUR., Torfustaðehr. V - Hún.
Hleða og fjárhús.
Útlit

TEIKN. NR. 20-2175-2

BREYTT FRÁ

MÆLIKVARÐI 1 : 100

DAGSETNING 4.11.74.

TEIKNAD ÞÓRIR.