



Läretts snið i horn "H" (ca 50cm frá gólli)

M-1:20

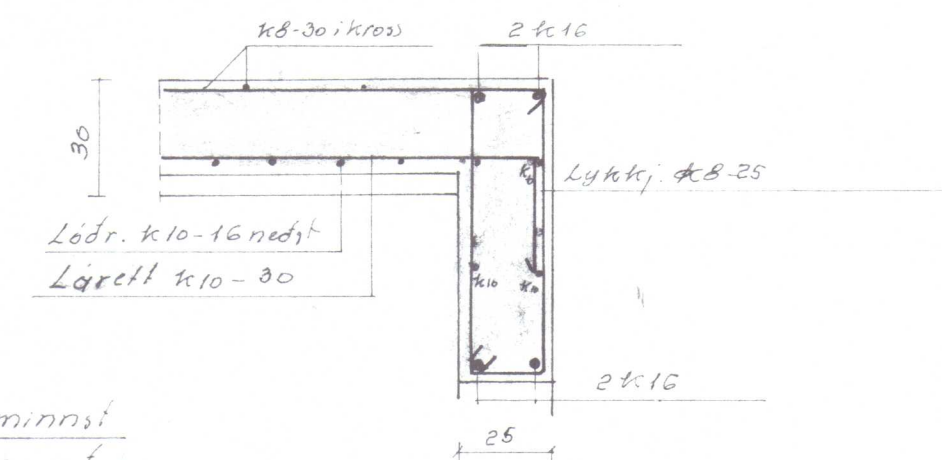


Yfir dyrum komi biti minnst
25cm hár. 2k 12 efst og neðst.
H og lykkjur 08-25

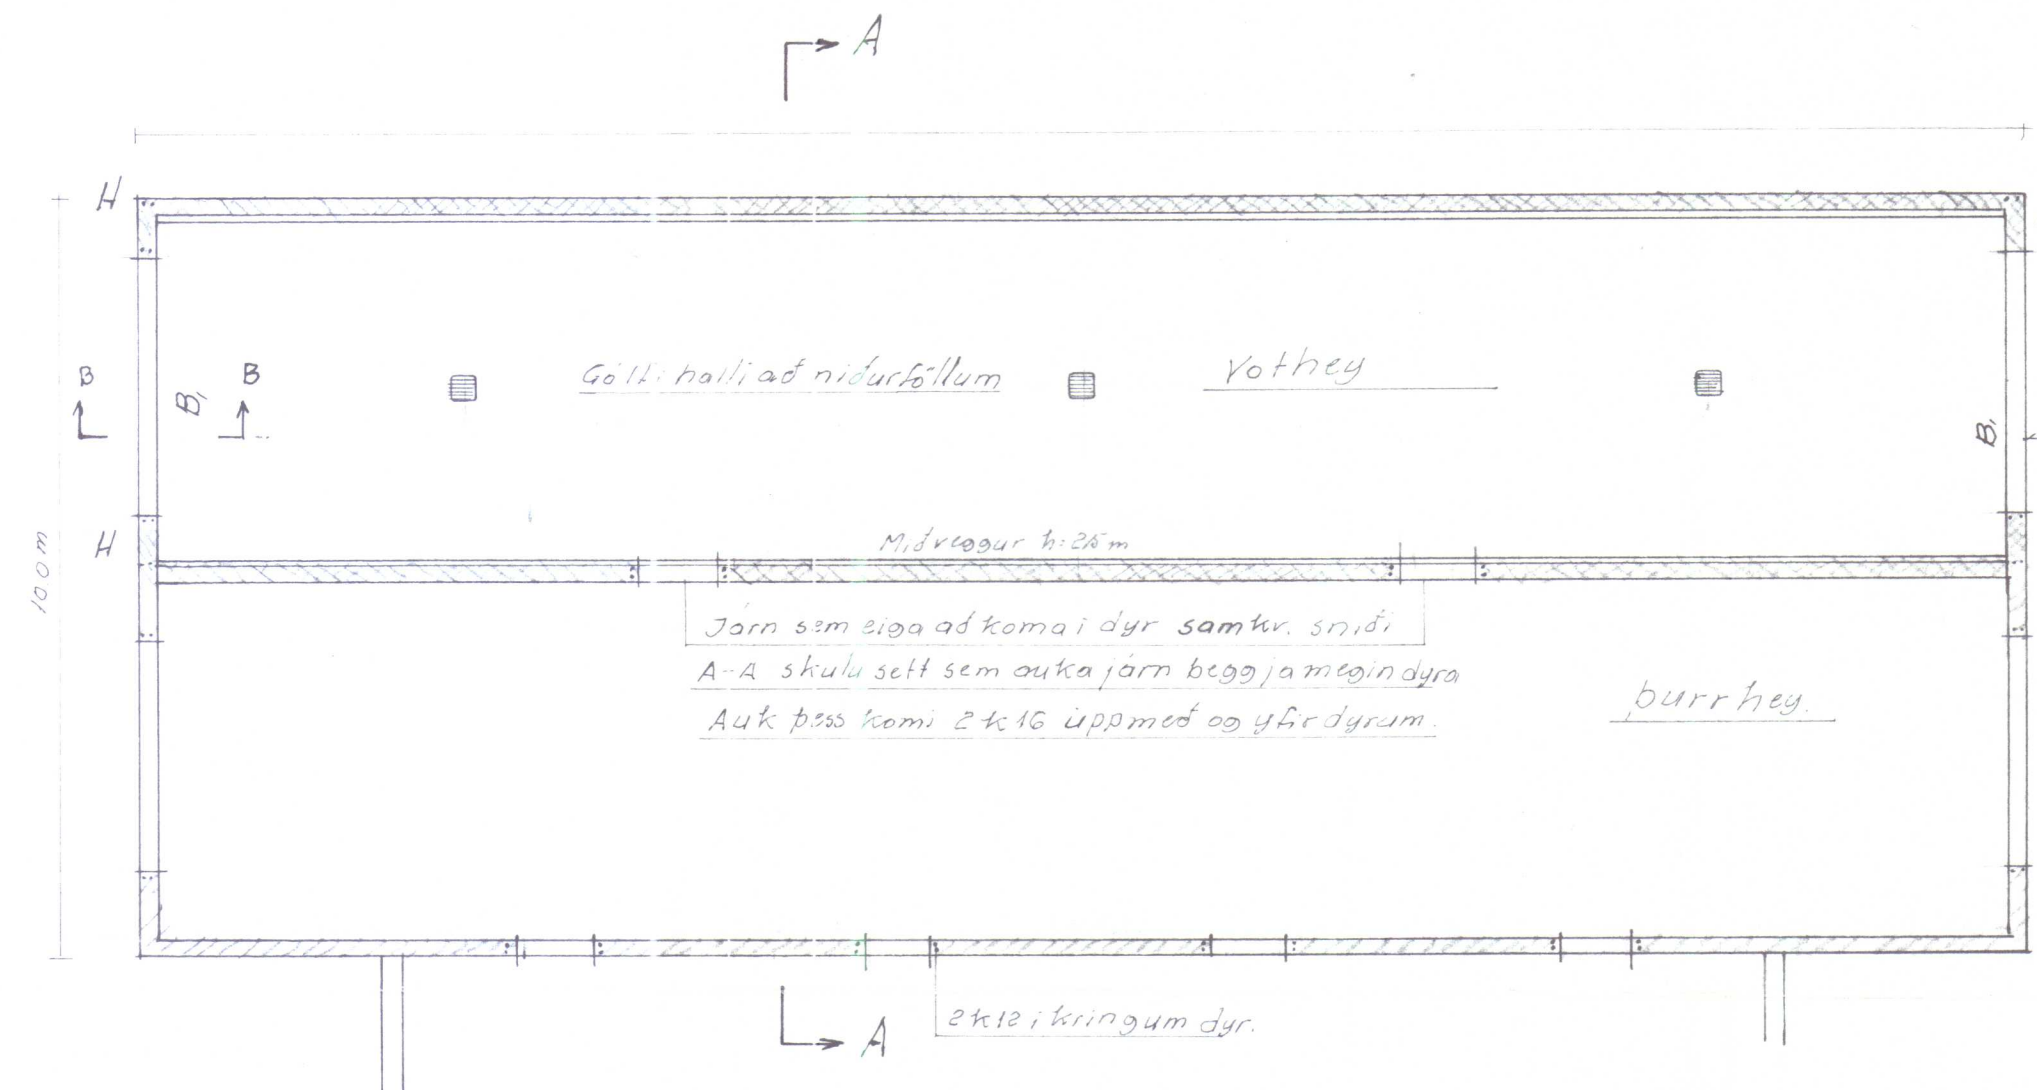

Snid B-B under dyrum.

M. 1:20

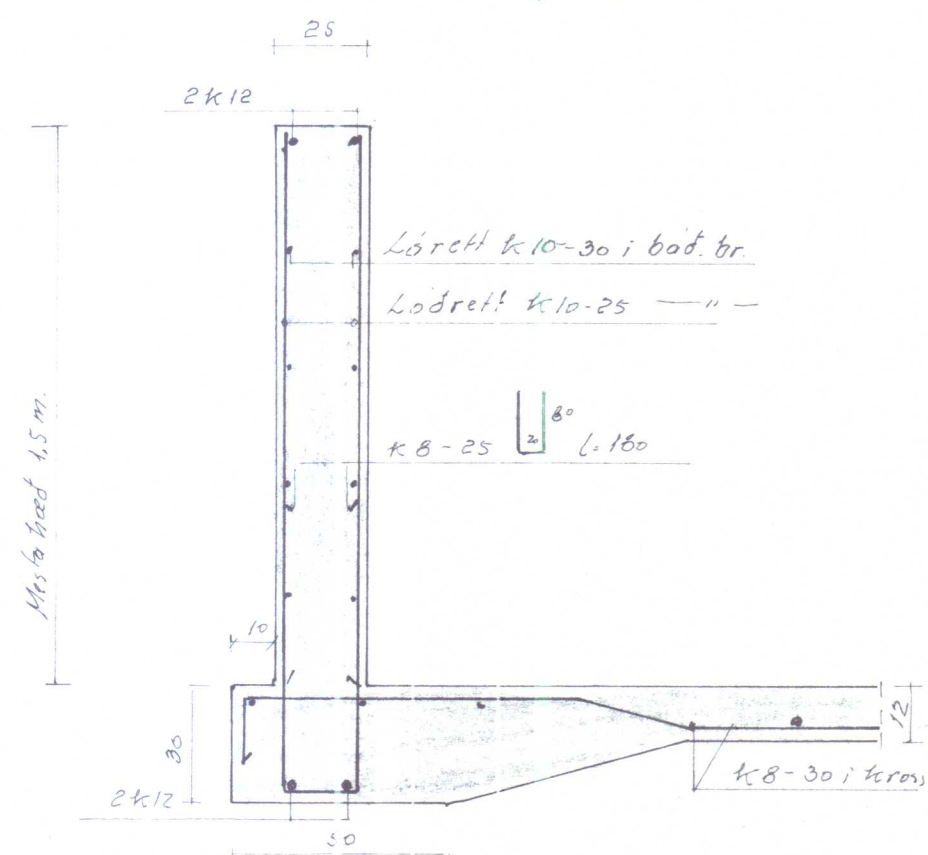

Hauger V. Lin

Landnám ríkisins

Yottheys hlaða
m/ langveg

Mælikv.
1: 100
1: 20


Reykjavík, júní '74

Verkefni nr.

Eg. Lyndell


2

Breytingar

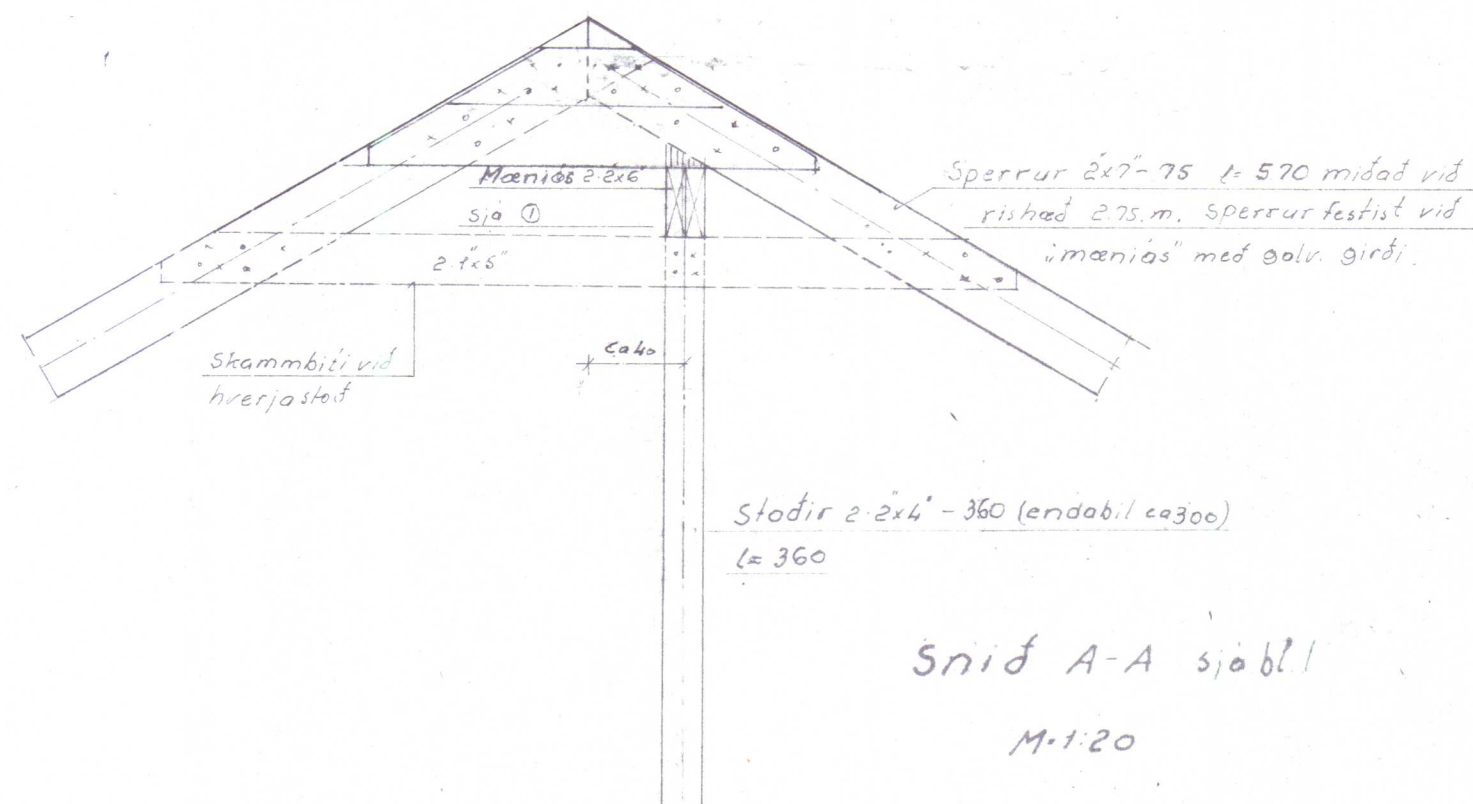

Sníð A-A sjá bl. 1

M. 1:20

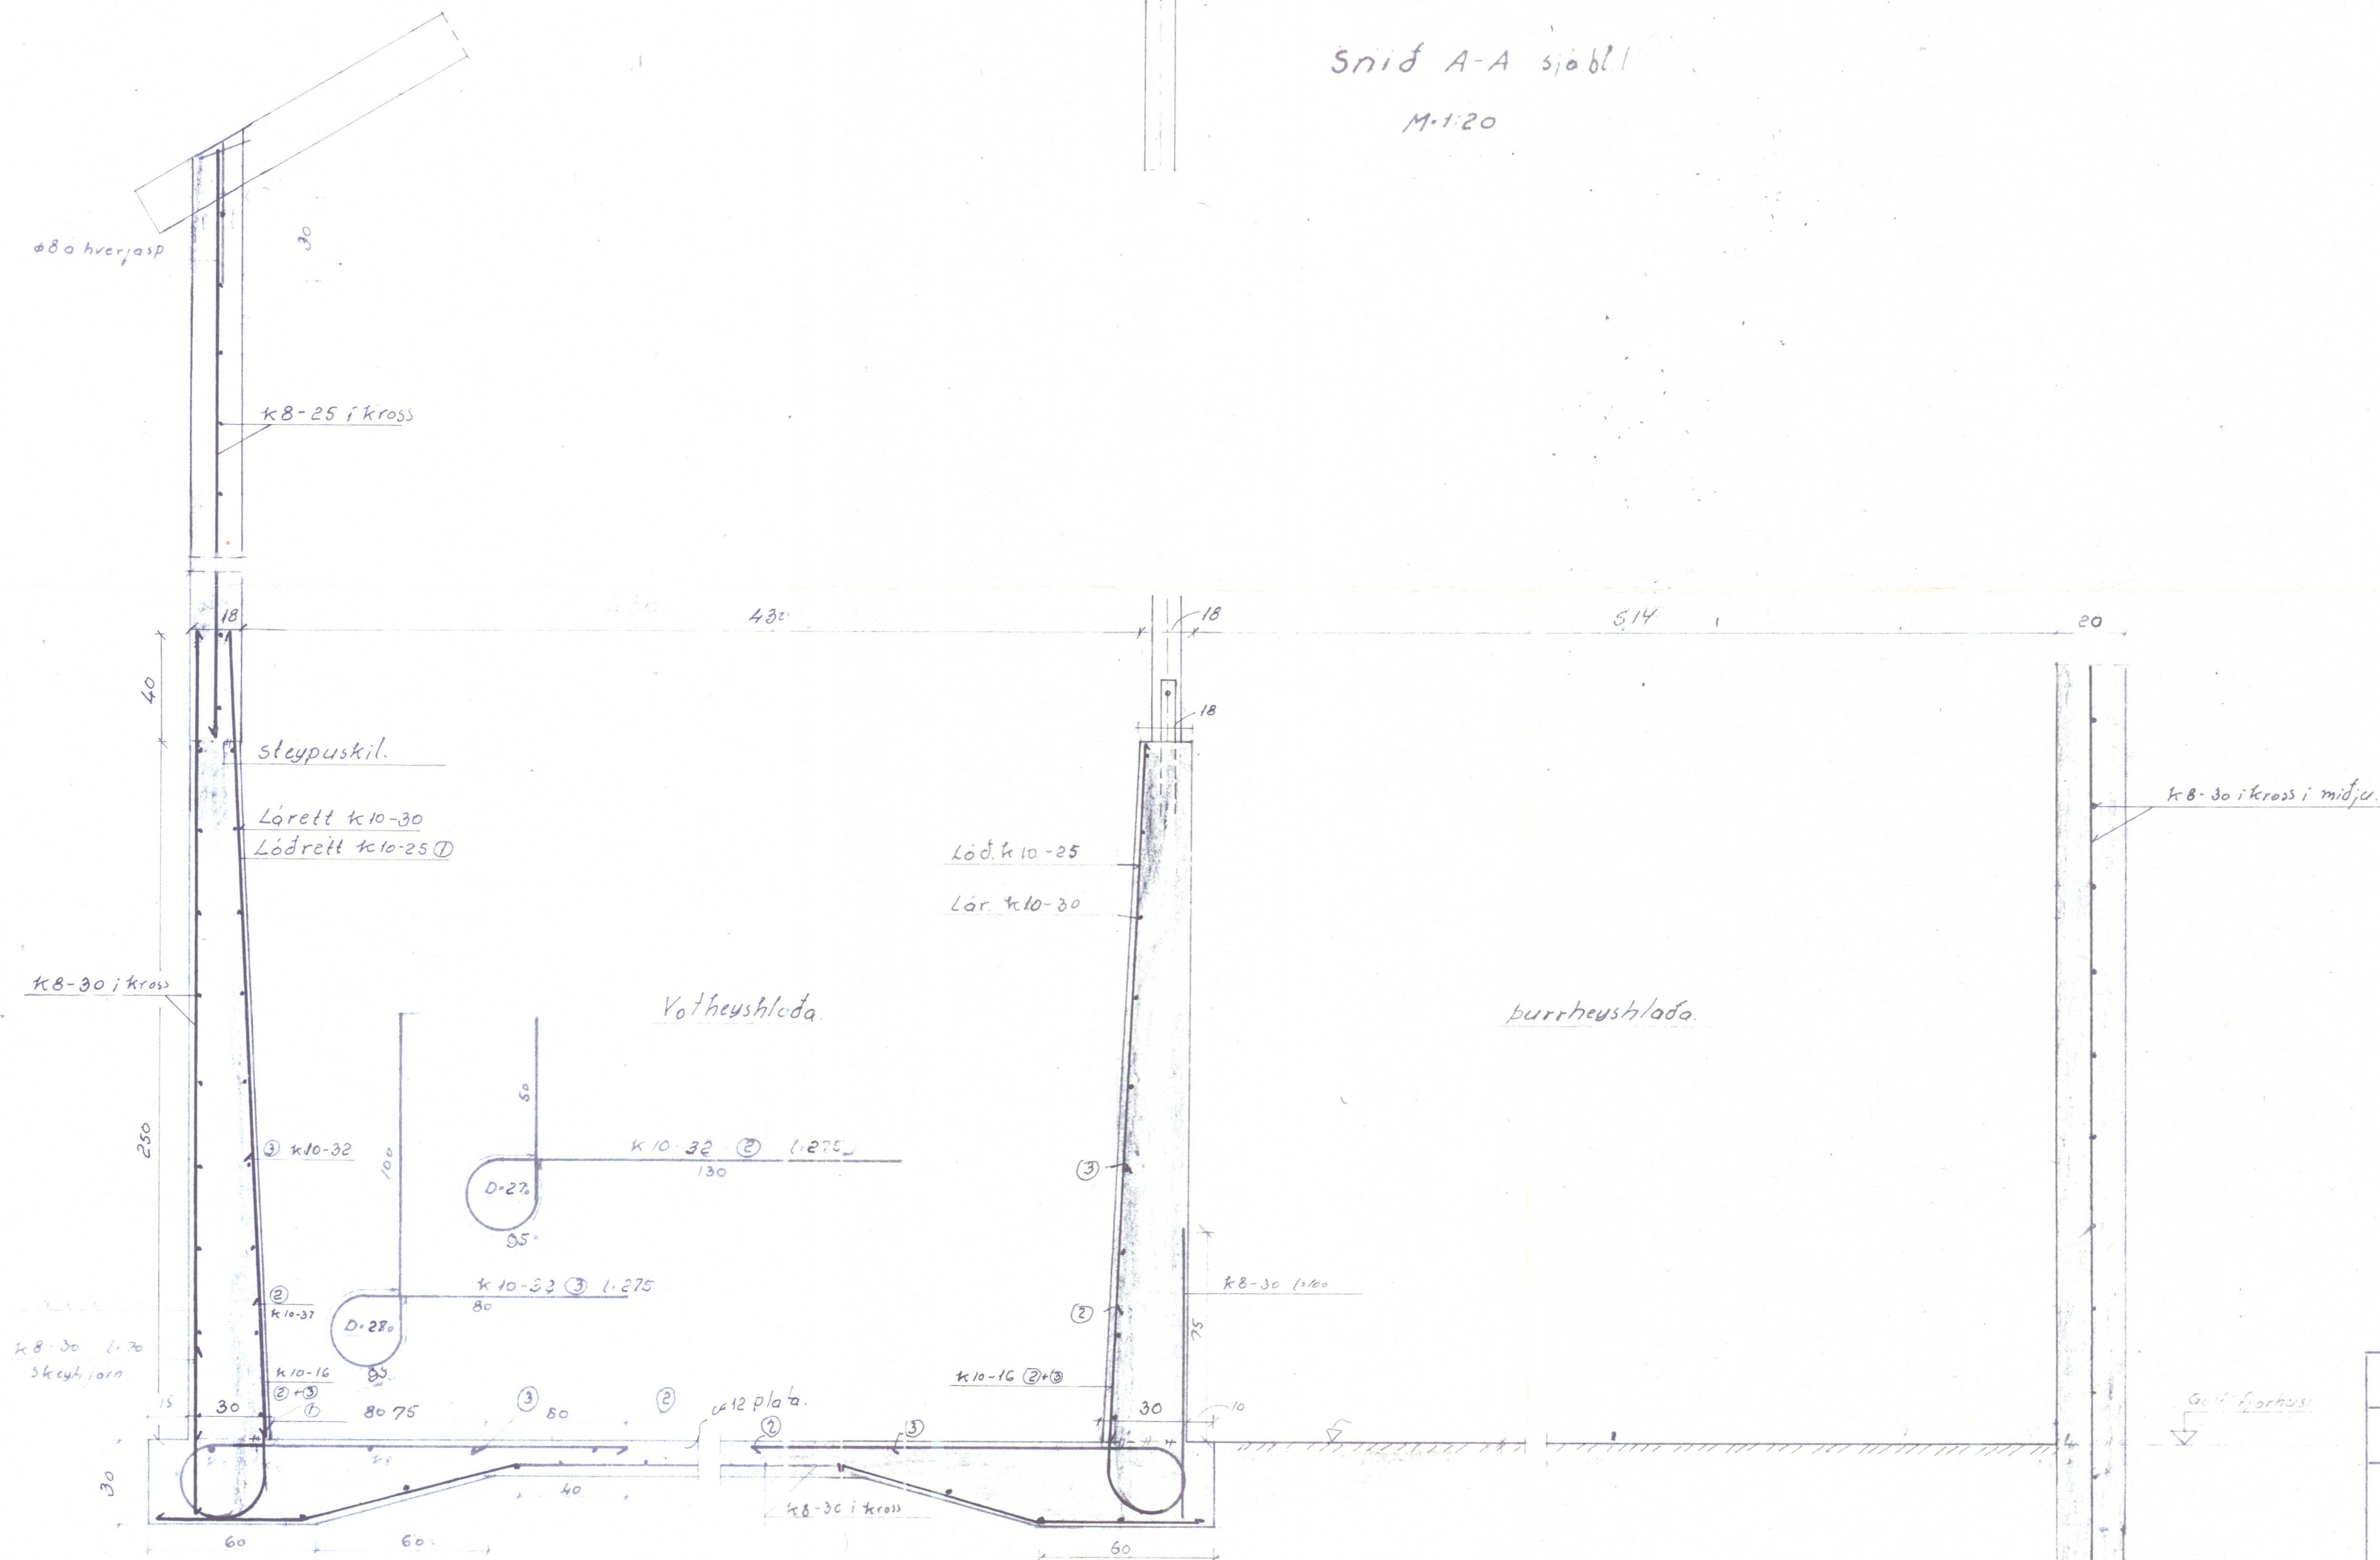

Vel þjöppuð mál á frostfrítt
dýpi undir veggjum.

Haugur Fremri Torf V.-Húsn			
Landnám ríkisins			
Þversnidi vatnshéyshloda	Mælikv.	Reikn.	88
	1:20	Teikn.	
Reykjavík, júní 74		Verkefni nr.	2
Sig. Ingvaldsson		Breytingar	

340p.