
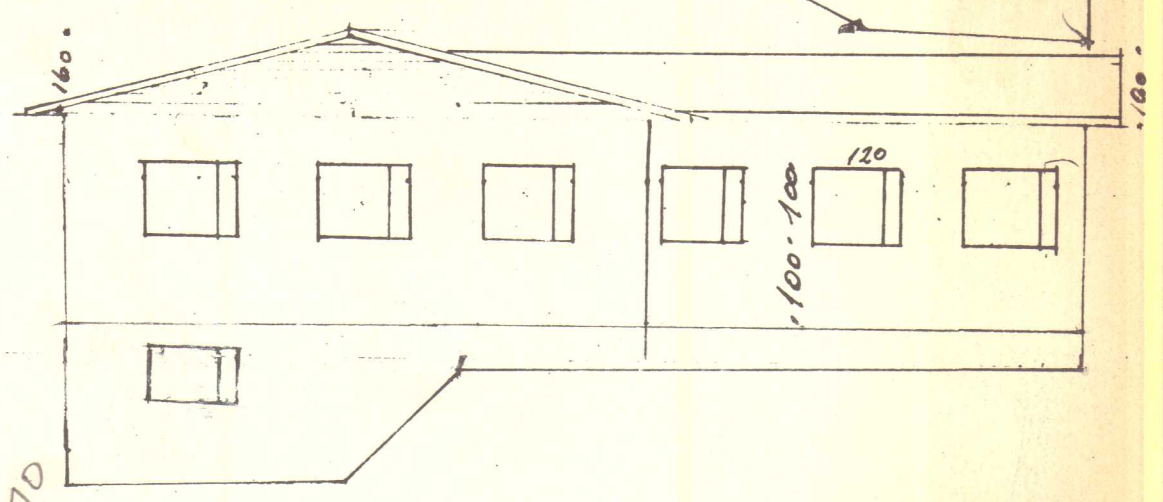
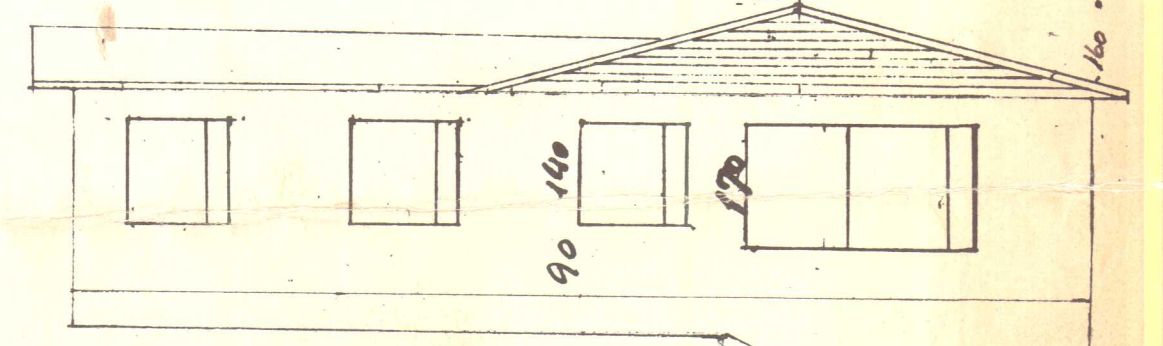
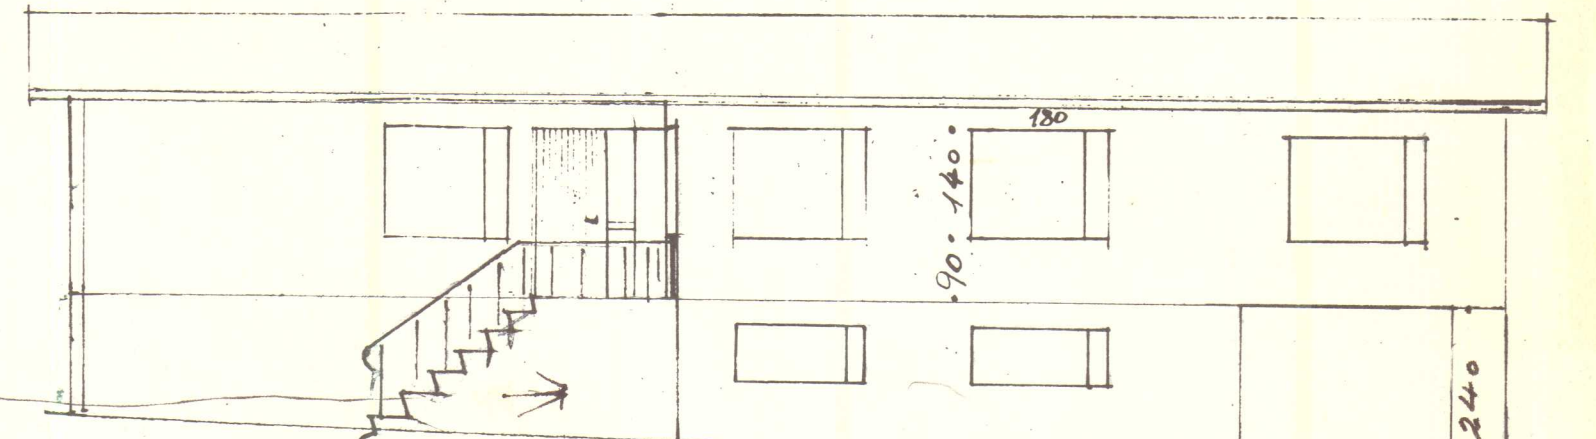
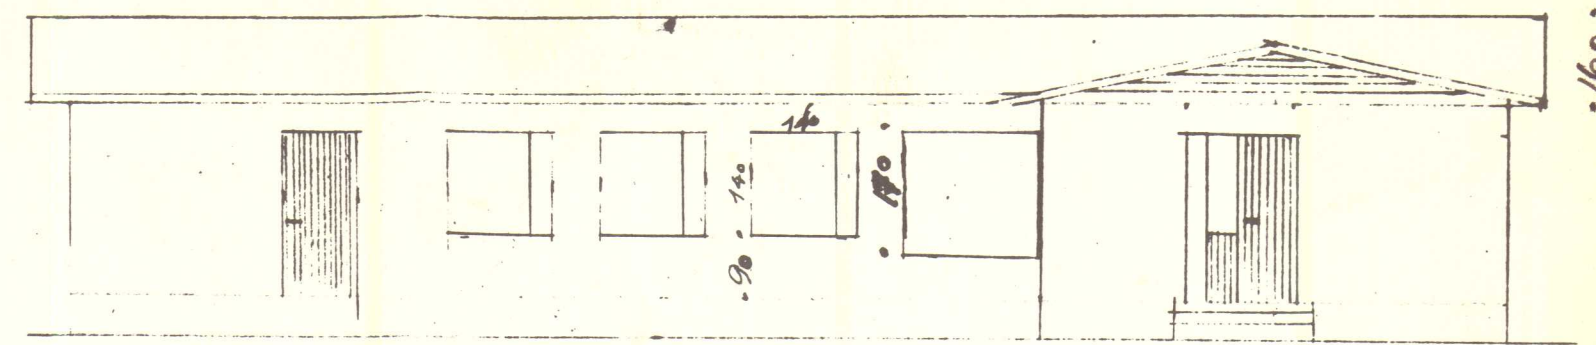


UPPDRATTUR NR. 2223 (BREYTING)

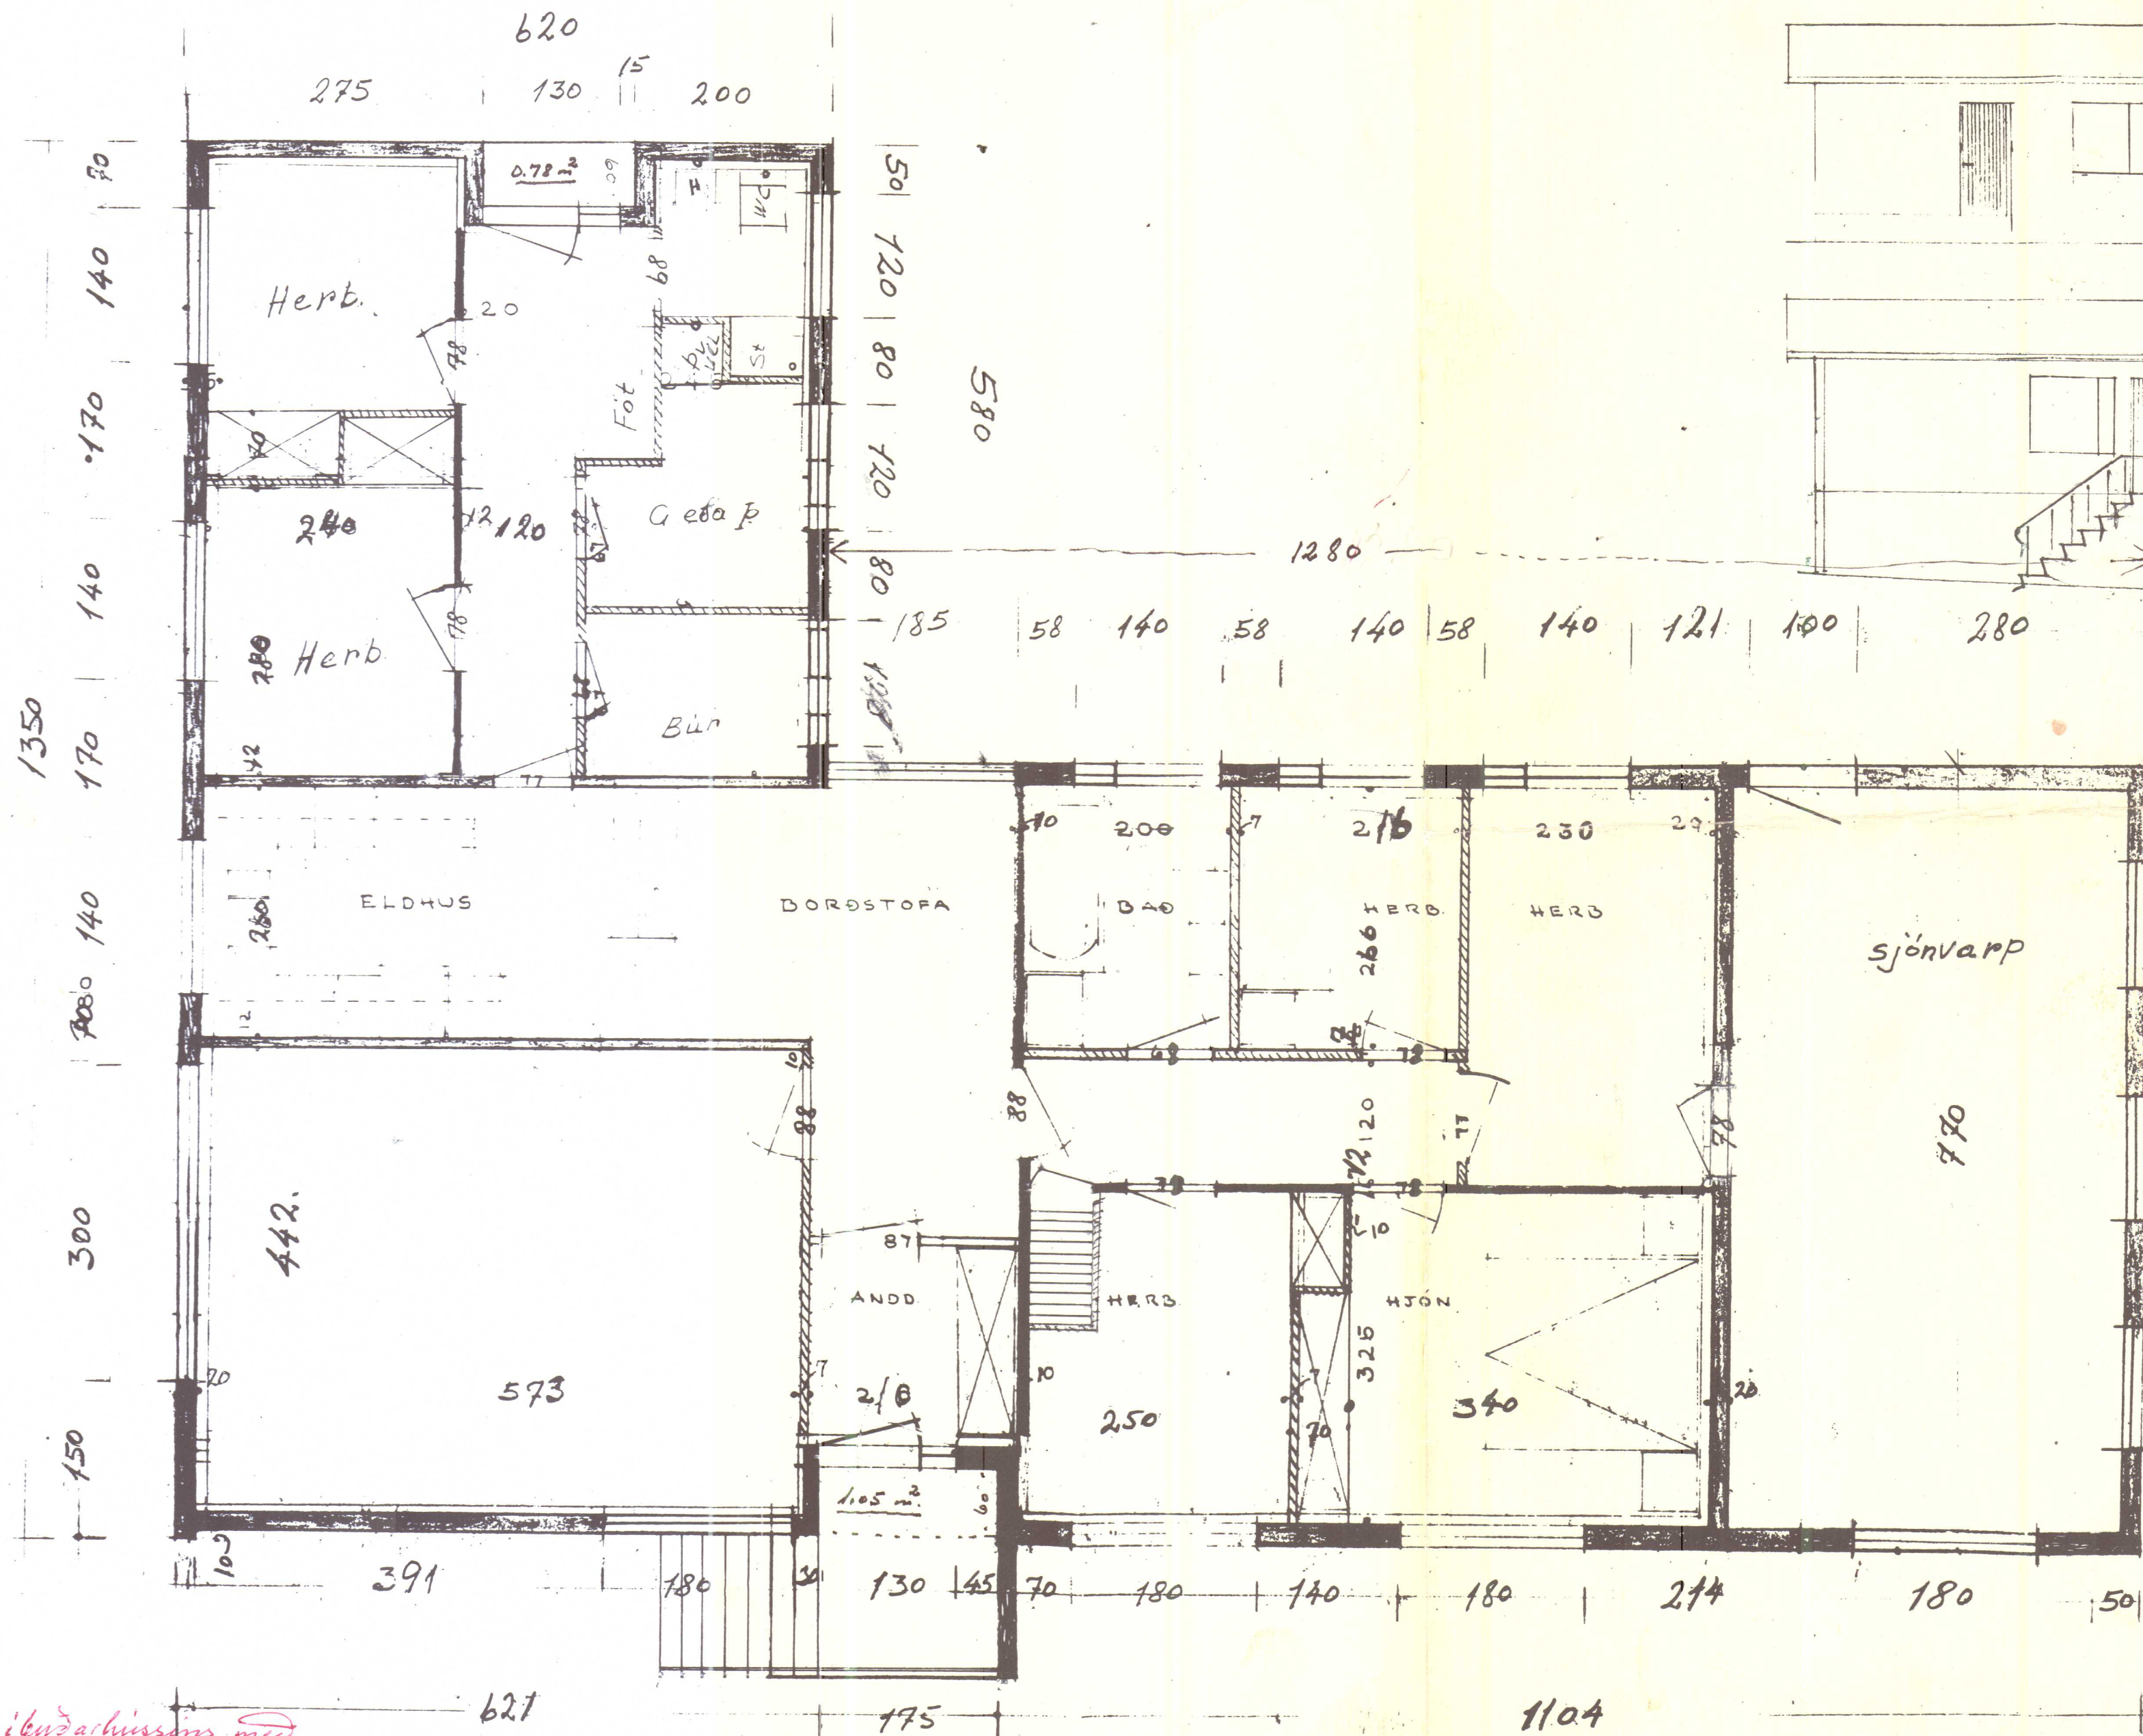

Lampakkt og
Hoggstaðir i V. Húin
Teiknað af landbúnaði
31/10.68

SKANNAD

SKANNAD

Húsið teiknaði Björn Traustason frá Höfðshóli.

Skild í kúðarhlissum með
geymslum í kjallara er 740 m³
180 m² 740 m³ + Bifreiðagæymsla 78 m².

Kjallari er indur þessum hluta hússins það er 11,04 x 7,70 m. = 85 m²
húð hans er 2,40 m = 204 m². Í kjallara eru þvottah. og geymslur sem eru 126 m² og
bifreiðagæymsla sem er 78 m²