



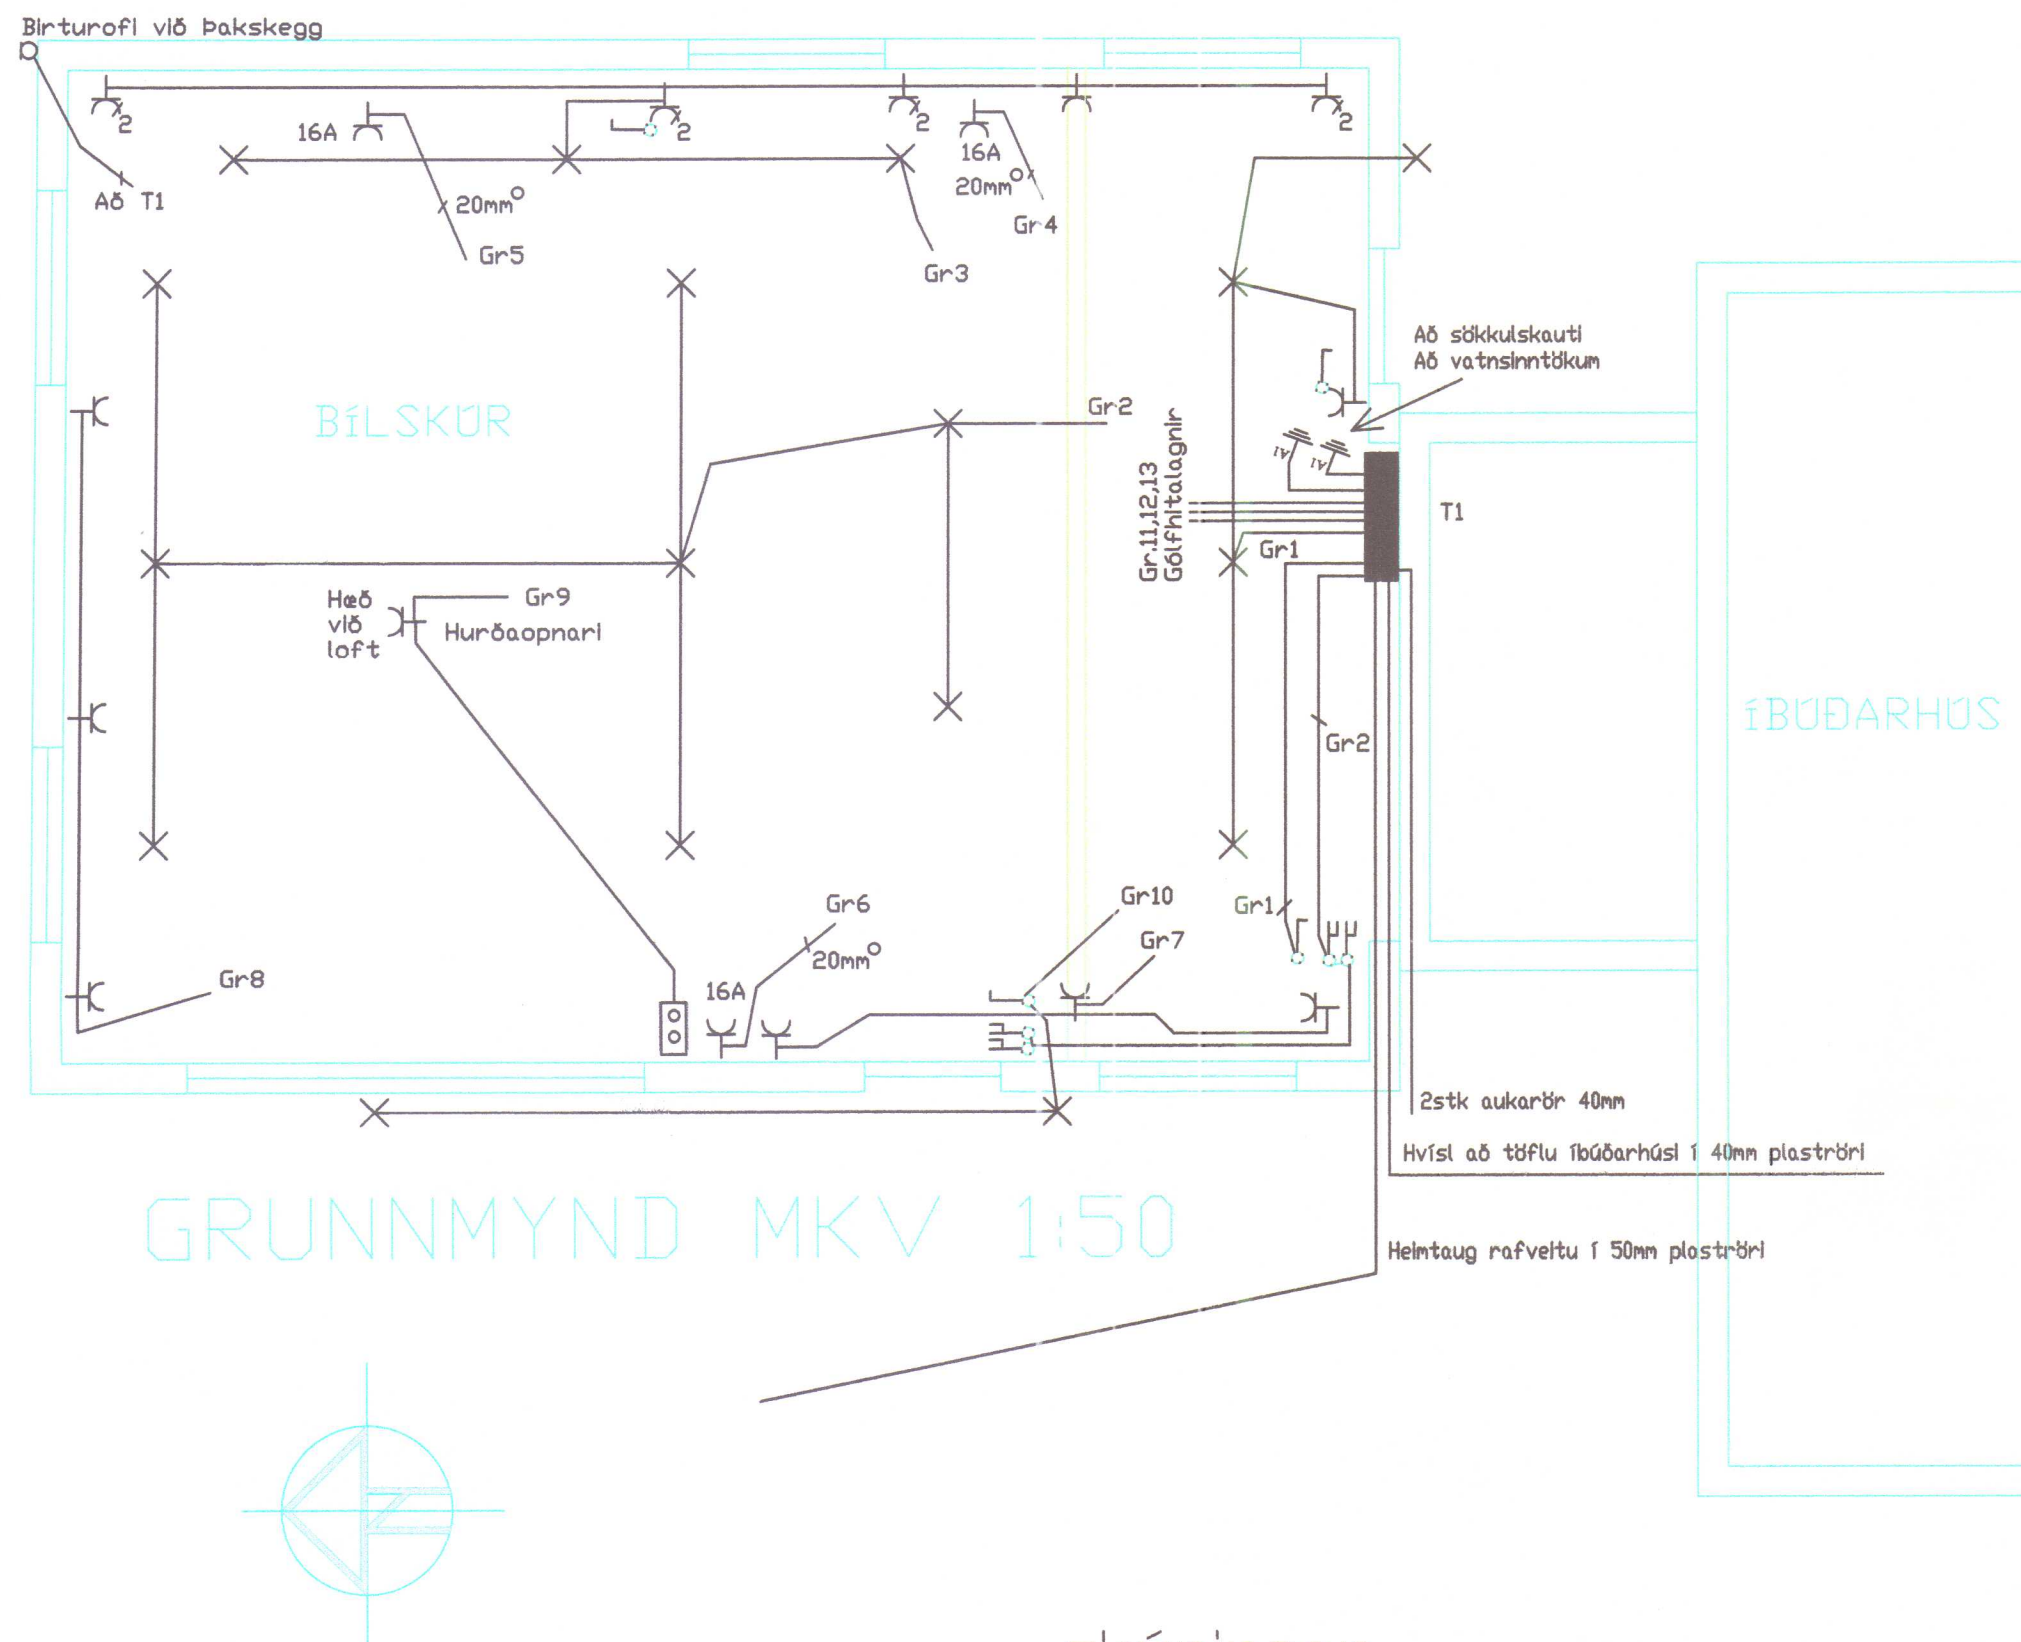

skýringar

1. Hæð rofa sé 110 cm
 2. Pípur séu 16mm, ídr. 3x1,5q vír
 3. Málstraumur rofa og tengla sé 10A
 4. Hæð tengla sé 110 cm
 5. Öll mál séu mæld frá fullfrágengnu gólfi í miðja dós.
 6. Hæð útiljosa séu samkvmt ósk eiganda.
 7. Lýsing inni er 2x36w flurlampar og útilýsing er 2x9w sparperulampar
 8. Gólfhitalagnir eru hitaþráður nánari útfærsla verður ákveðin af rafverktaka í samráði við eiganda.
 9. Allur rafbúnaður skal vera af vörðkenndri gerð
 10. Allar lagnir skulu vera samkvæmt reglugerð um raforkuvirki og fyrir mælum rafmagnsveitu.
- Nema annars sé getið

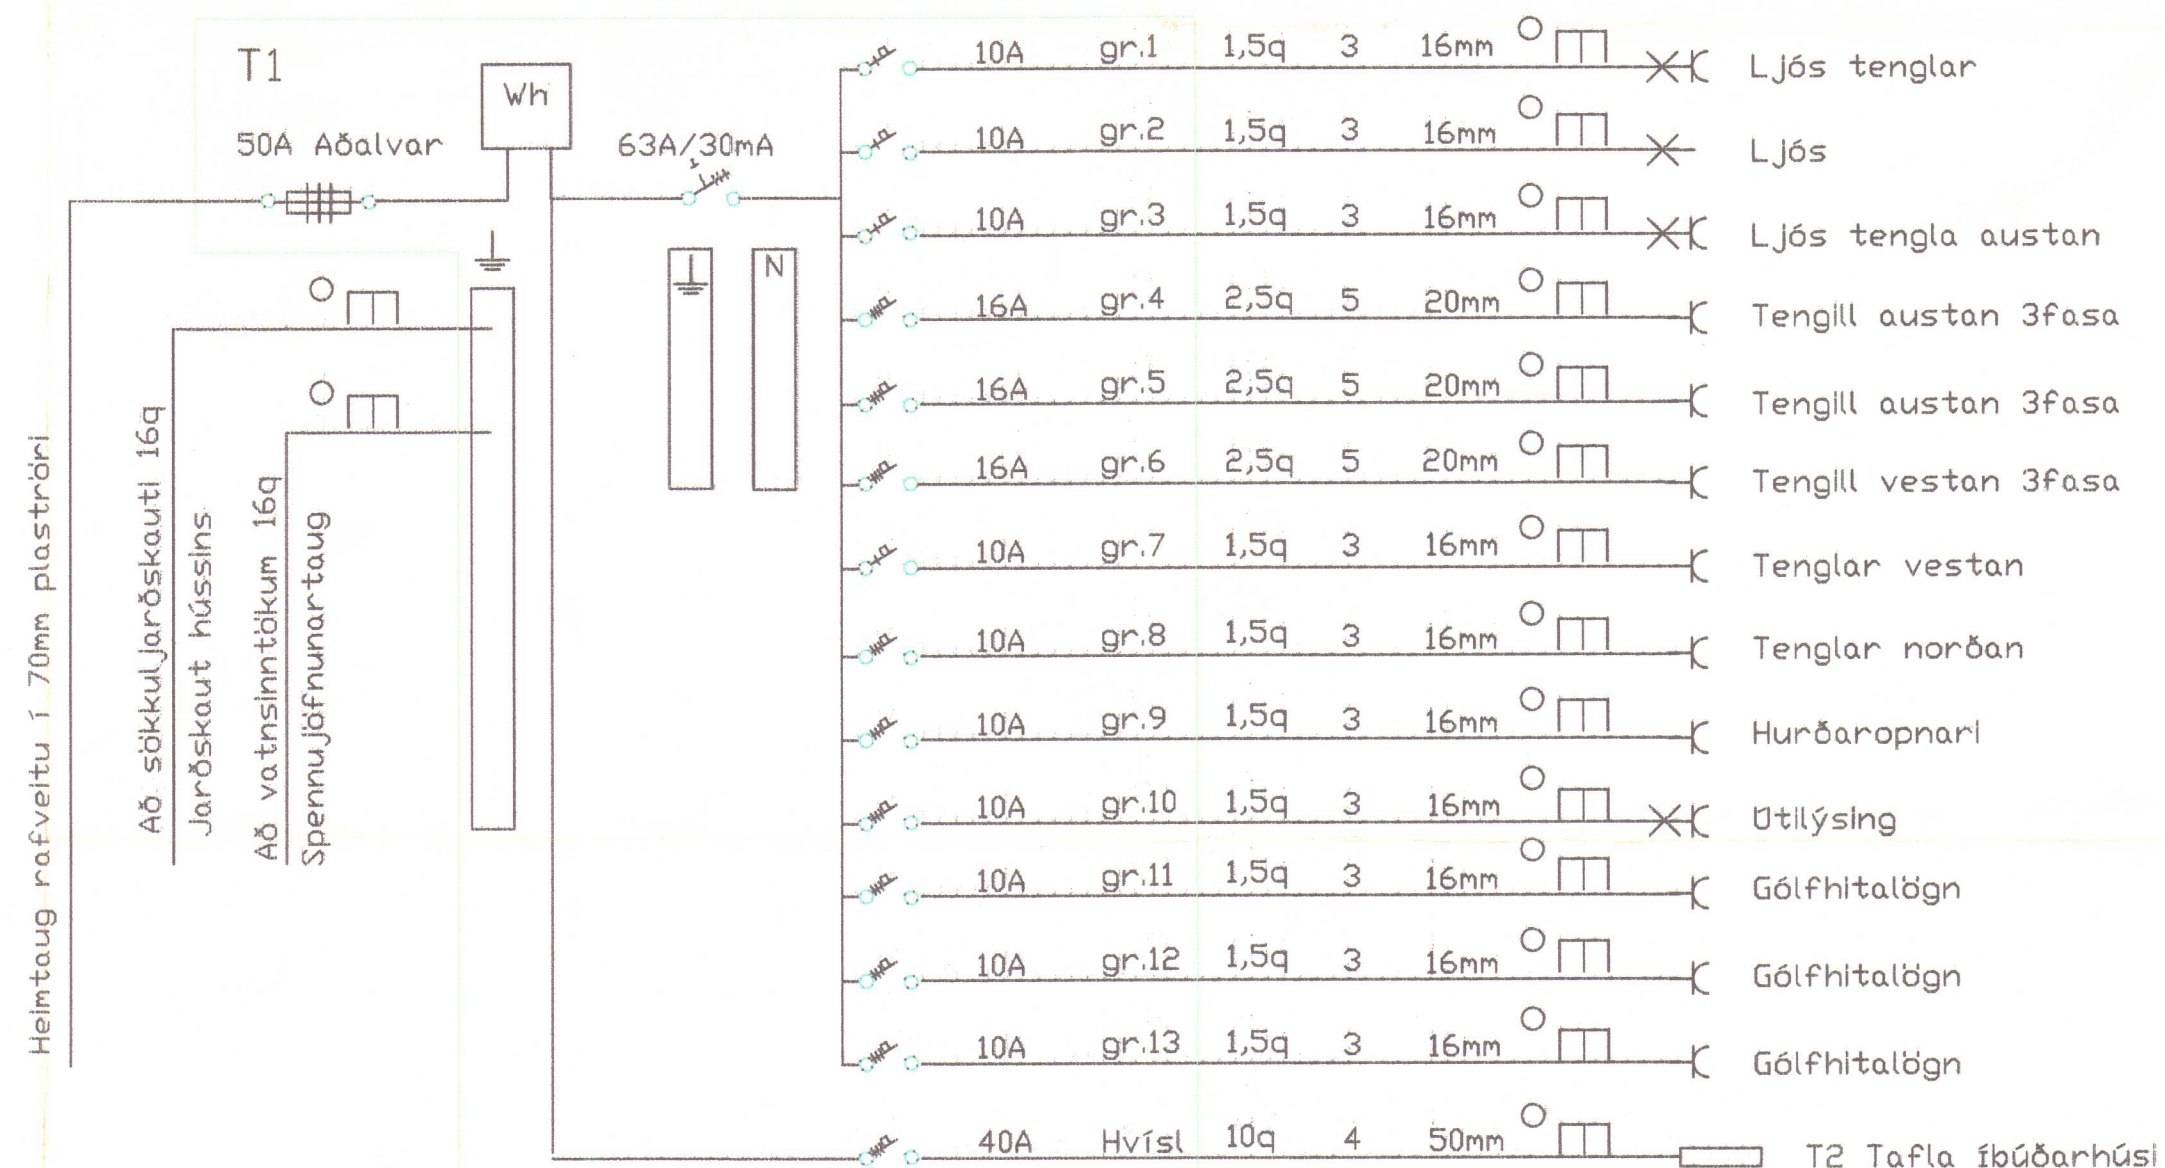

HELGUHVAMMUR BÍlgeymsla Hannes Pétursson	Mkv: 1:50 Blað 1 af 1
Ársell Daníelsson 010853-3549 raffræðingur A+B Höfðabraut 15 530 Hvammstanga síð 451-2466/853-1866/893-1866	Dags: Júní, 2007