
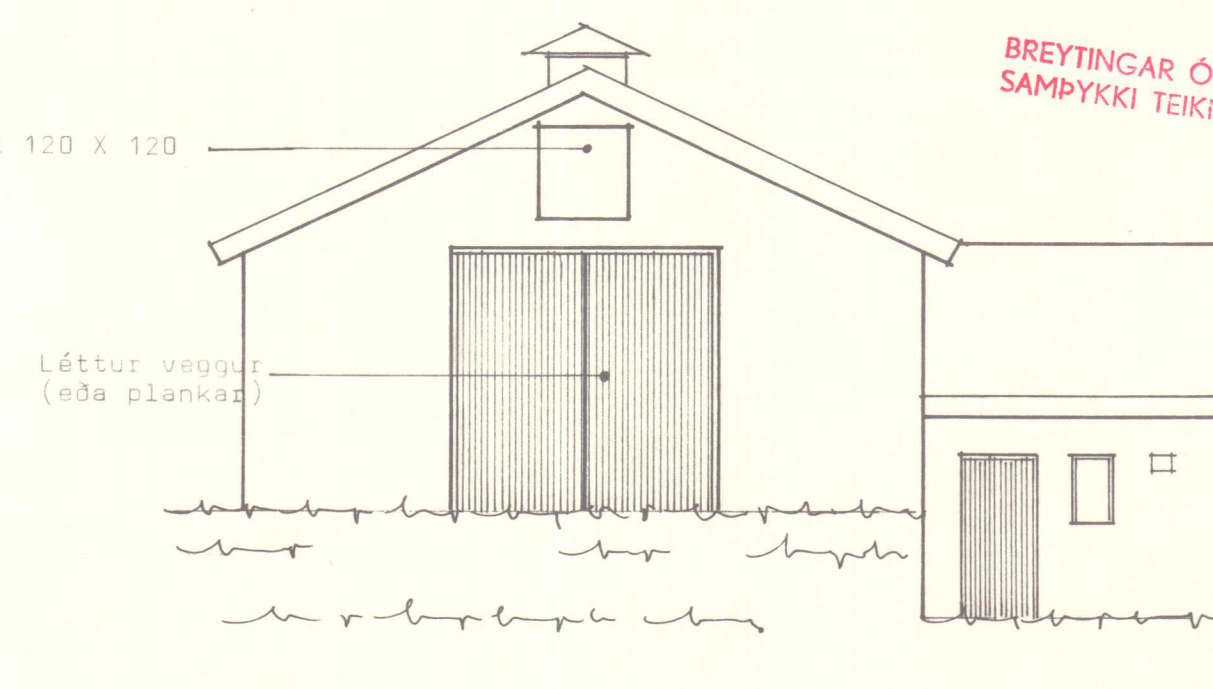
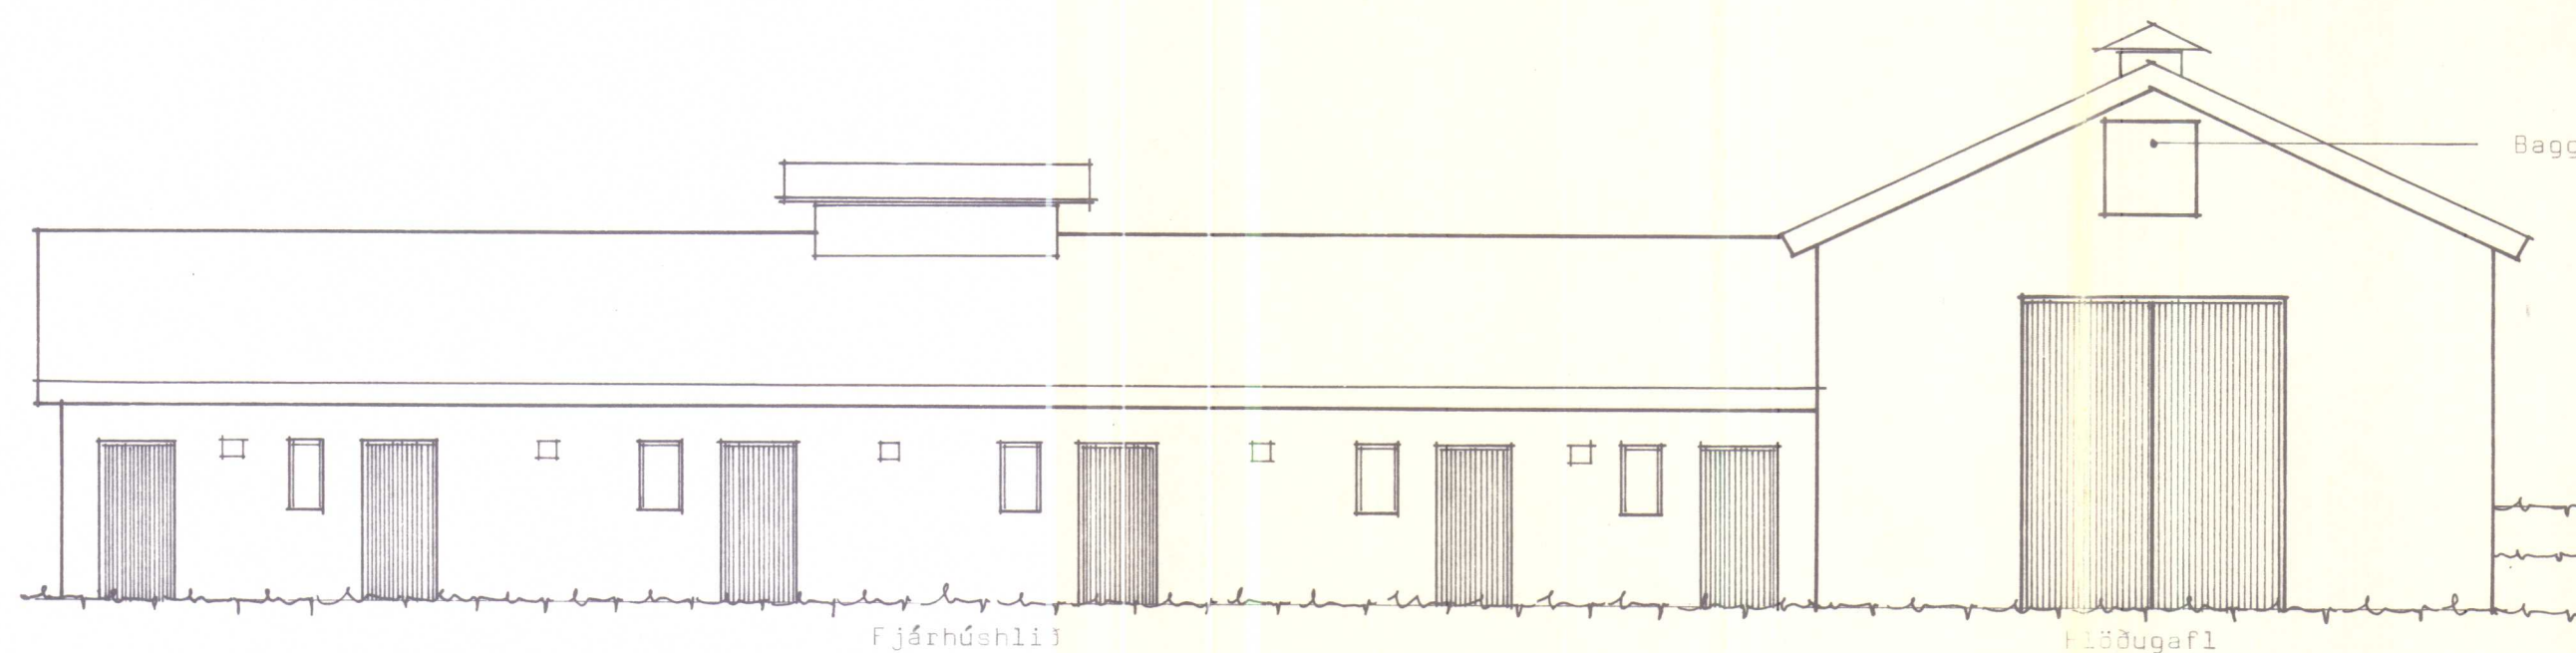





Lamp. i' byggingarnefnd
Kirkjuhvammshepps
5/6 1976
Jakob Þgústsson

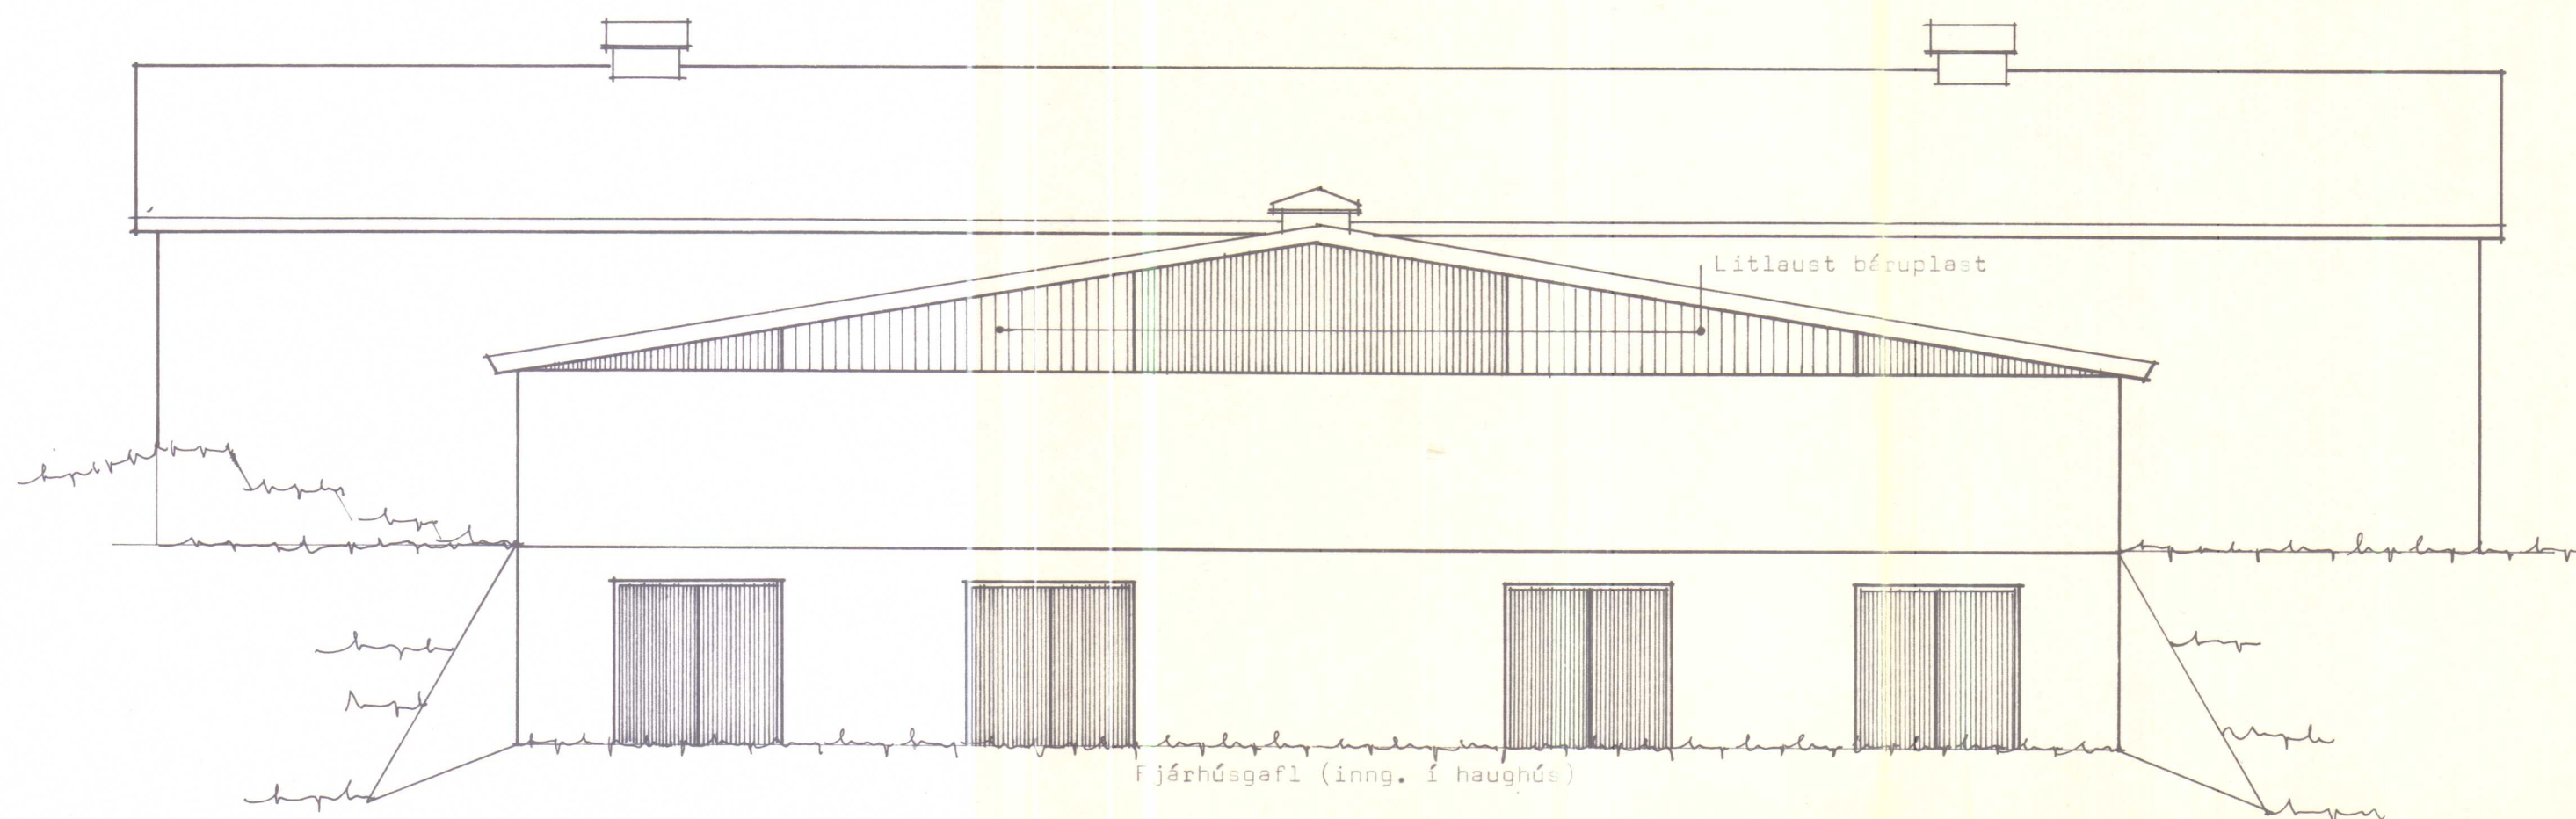


ÓHEIMILT ER AD HEFJA FRAM-
KVÆMDIR FYRR EN BURDAR-
DOLSTEINAR LIGGJA FYRIR

BL BYGGINGASTOFNUN LANDBÚNADARINS
LAUGAVEGI 120, REYKJAVÍK, SÍMI 25444
Helguhvammur, Kirkjuhvammshr., V-Hún.
550 kinda fjárhús + hlaða
Útlitsmyndir

TEIKN. NR. 20-2673-3
BREYTT FRÁ
MÆLIKVARÐI 1:100
DAGSETNING 23.7. 1976
TEIKNAD . Páll G.

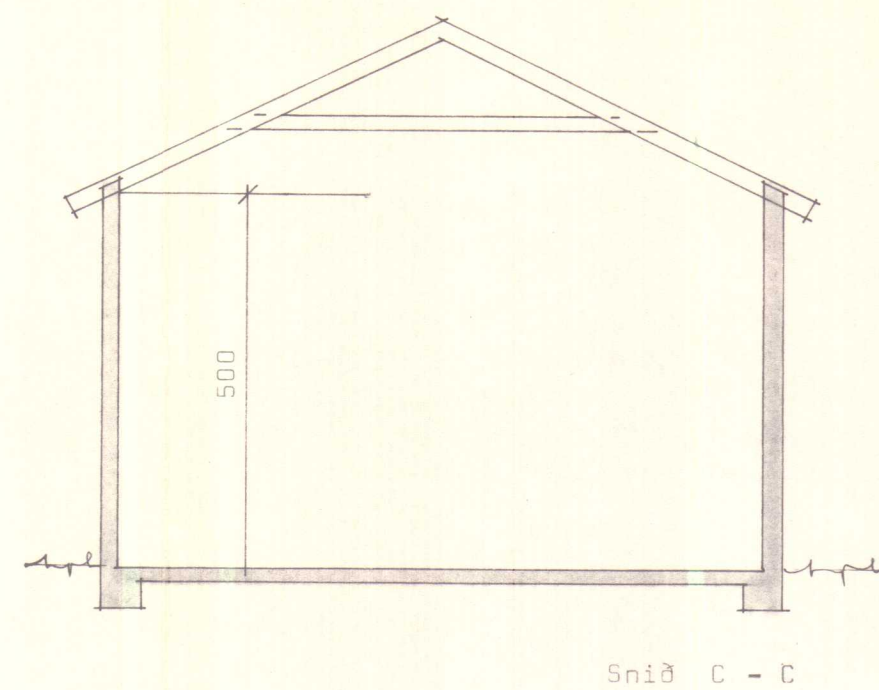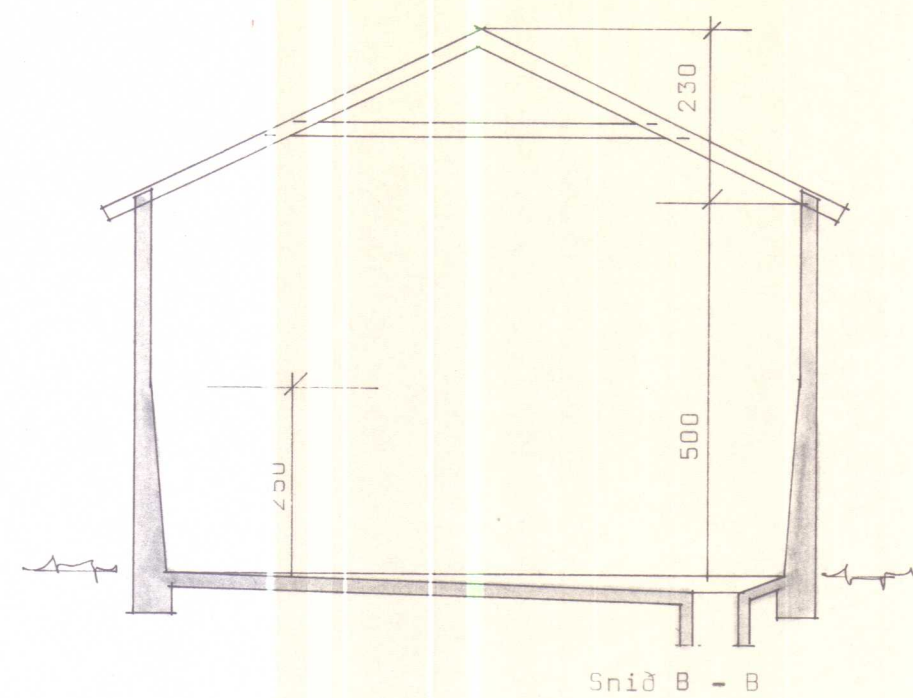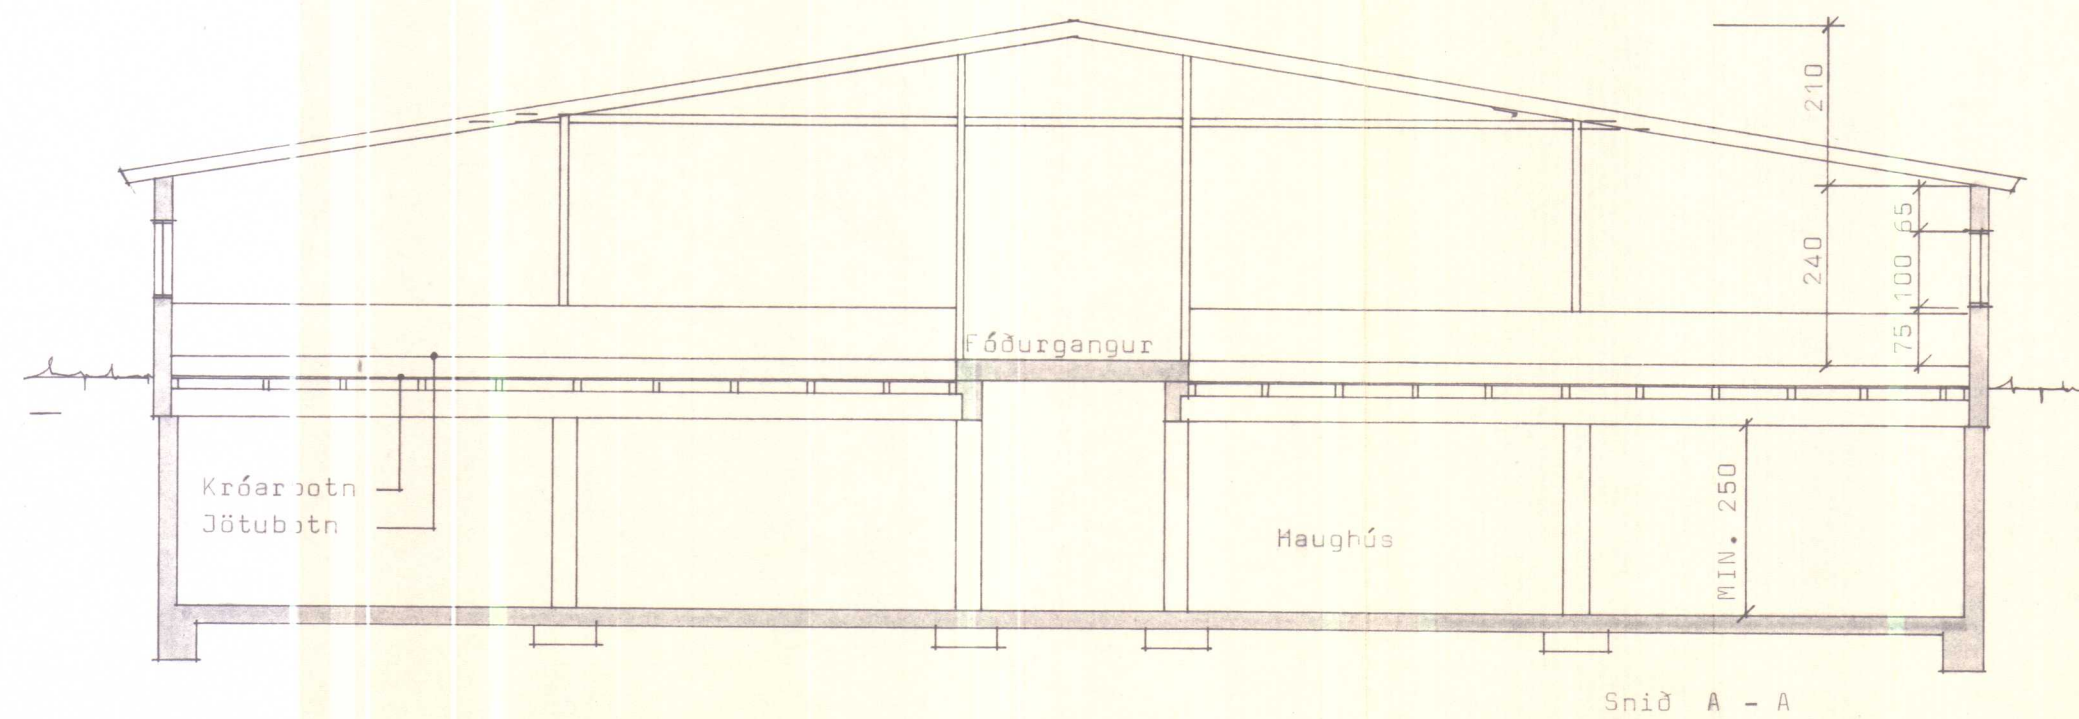

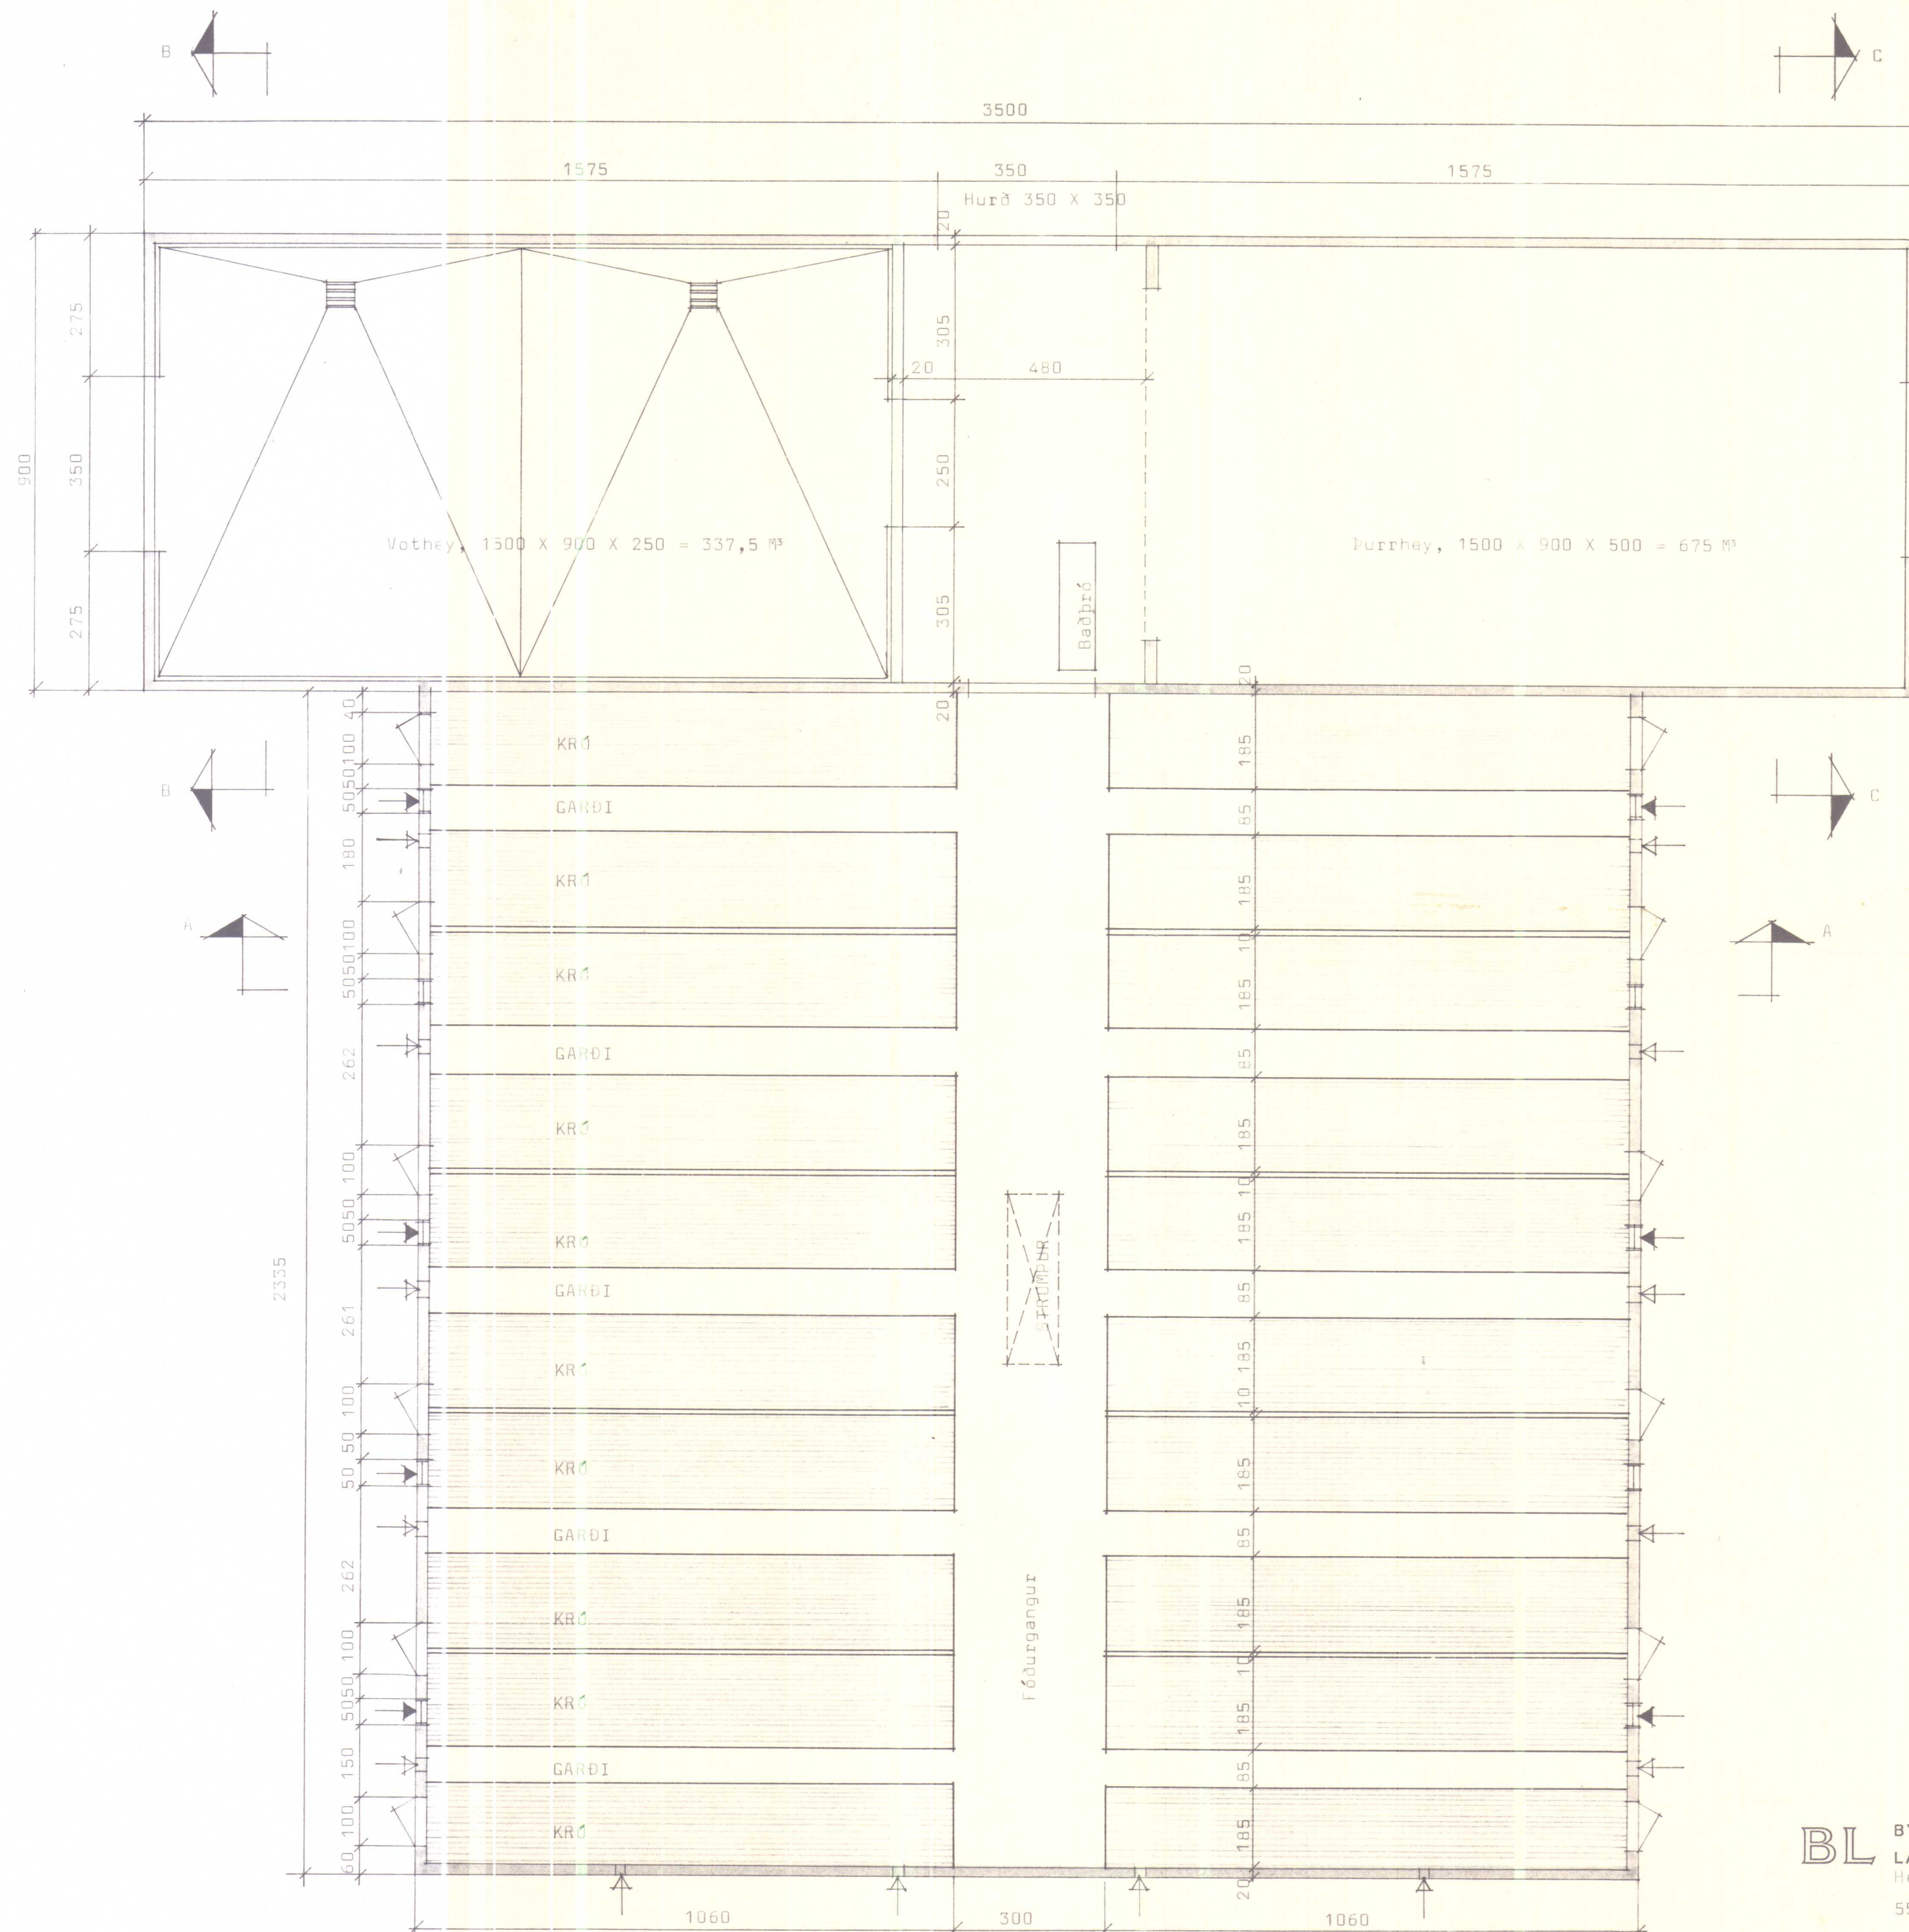

Loftinntaksop 0,70 m²
(14 stk. múrop 20 X 35 sm)


Opnanlegir gluggar 1,05 m²

Strompur 100 X 330 sm að innanmáli


BL BYGGINGASTOFNUN LANDBÚNAÐARINS
LAUGAVEGI 120, REYKJAVÍK, SÍMI 25444
Helguhvammur, Kirkjuhvammshr., V-Hún.
550 kinda fjárhús + hlaða
Grunnmynd

TEIKN. NR. 20-2673-1
BREYTT FRÁ
MÆLIKVARÐI 1:100
DAGSETNING 23.7. 1976
TEIKNAD Páll G.

Byggingarleifi veitt 18.12.1982
 Hl. Byggingarstofnun
 Kirkjubæjsskóli
 Gísli E. Þorvaldsson

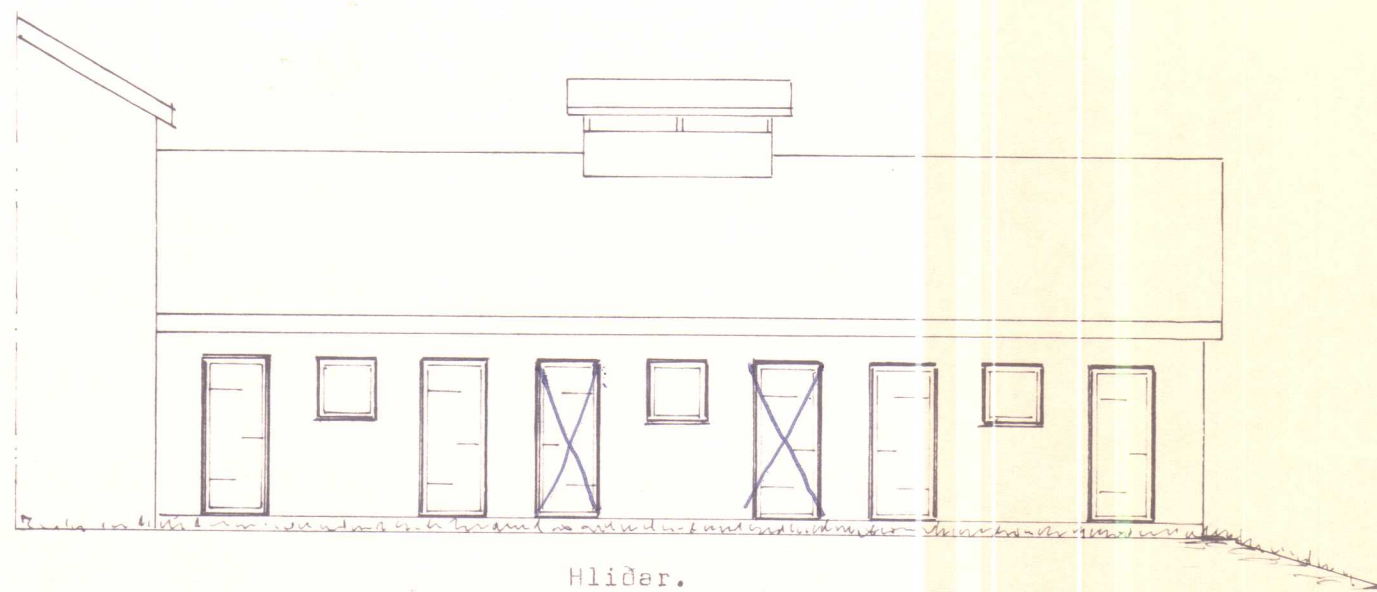


Hliðar.

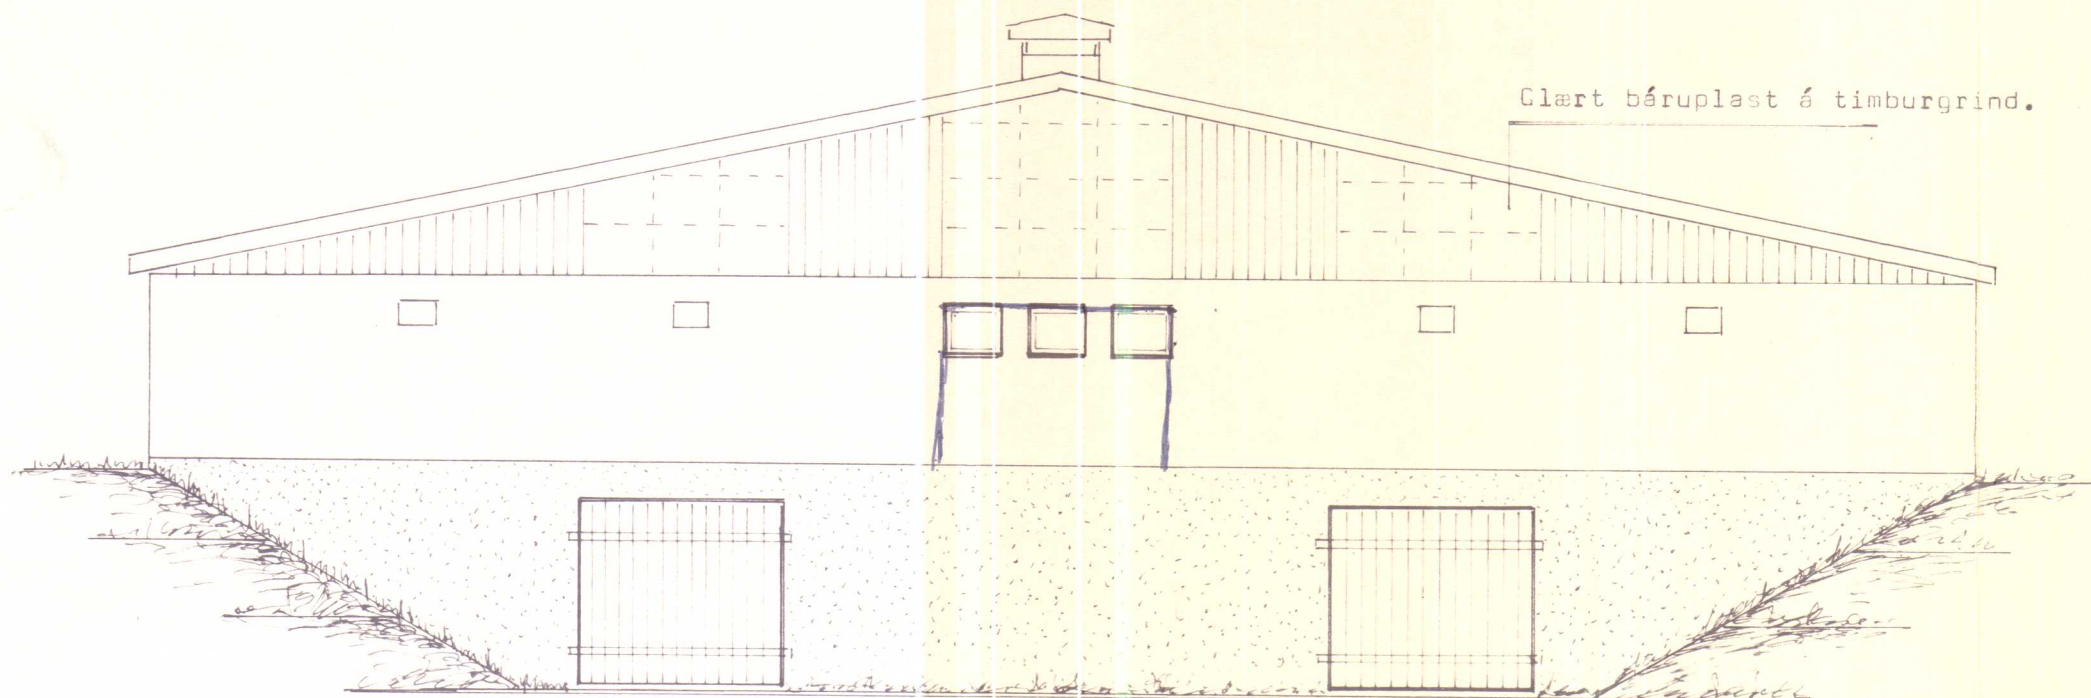

Clætt béruplást á timburgrind.

Gefl.


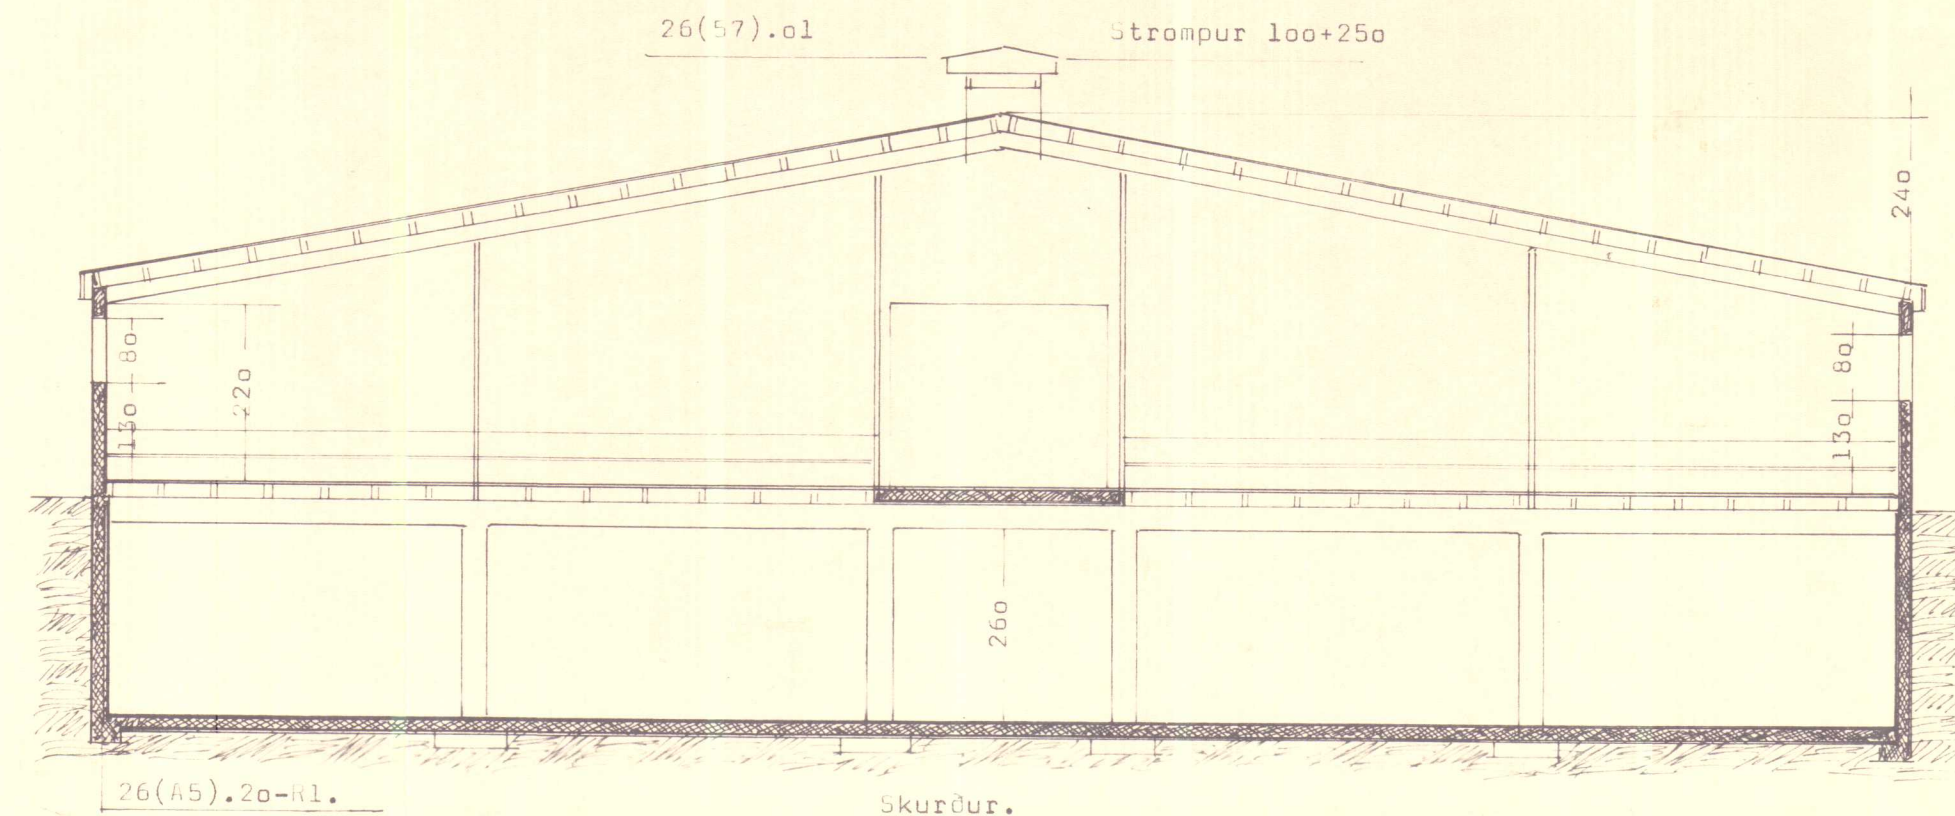


26(57).01

Strompur 100+250

26(A5).20-K1.

Skurður.

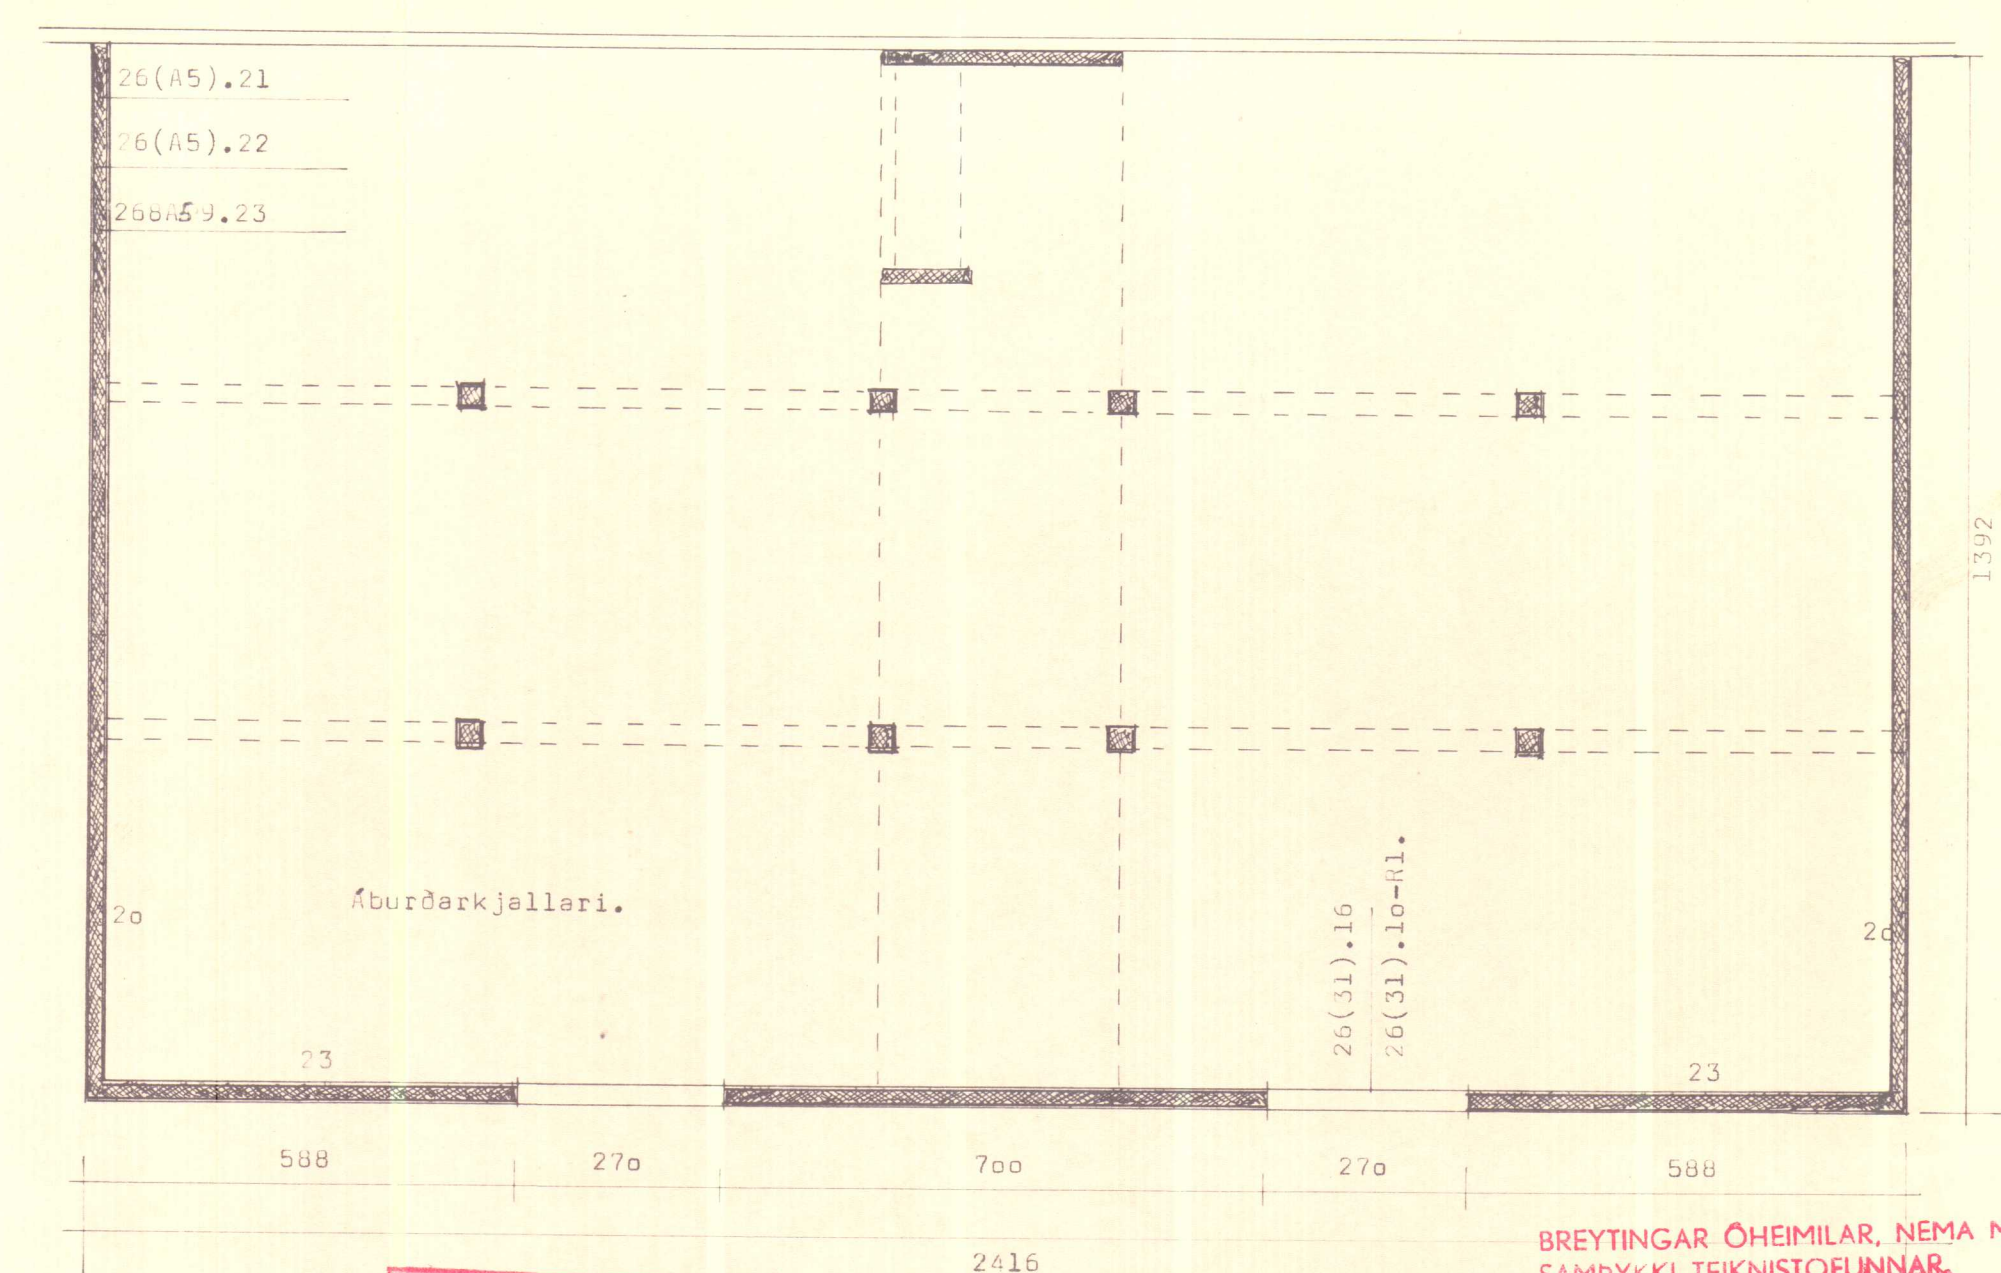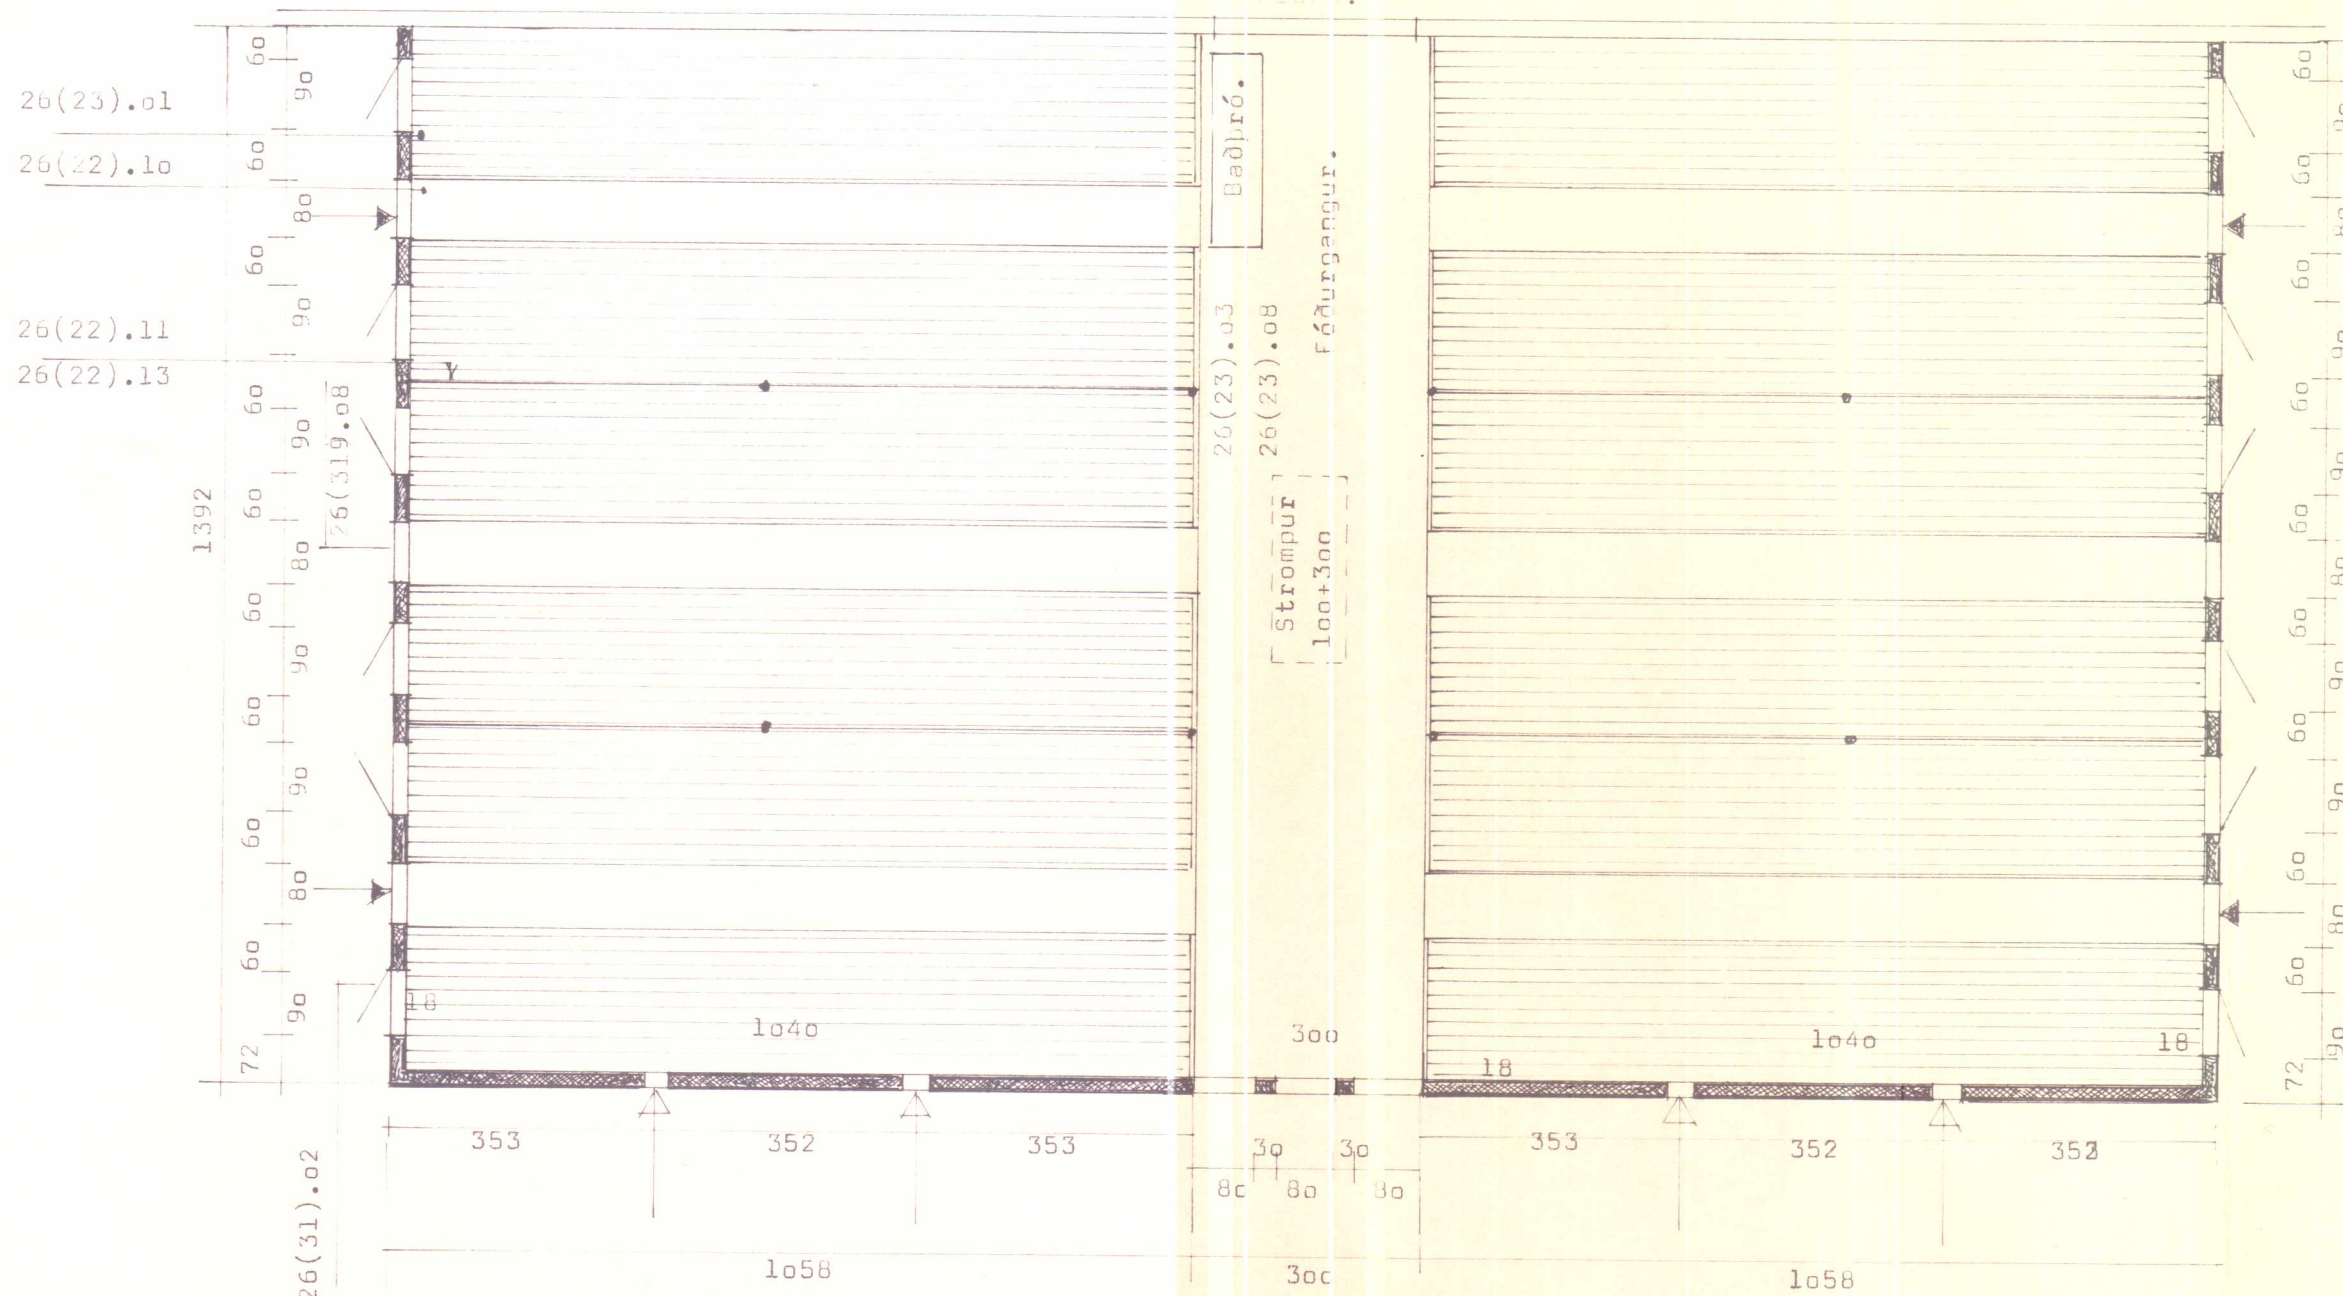

- > — Öppenlegir gluggar... 26(31).07..... 26(31).09
- > — Loftinntaksop.... 26(31).13

SKANNAD

ÓHEIMILT ER AÐ HEFJA FRAM-
 KVÆMDIR FYRR EN BURÐAR-
 DOLSTEIN INGAR LIGGJA FYRIR

BL BYGGINGASTOFNUN LANDBÚNAÐARINS
 LAUGAVEGI 120. REYKJAVÍK, SÍMI 25444
 Helguhvammur, Kirkjubæjsskóli, V-Húsn.
 300 kinda fjárhús..... 336,3 m²..... 1261,1 m²
 Áburðarkjallari..... 336,3 m²
 Grunnmyndir, skurður, útlitsmyndir.

BREYTINGAR ÓHEIMILAR, NEMA MEÐ
 SAMPYKKI TEIKNISTOFUNNA.

TEIKN. NR. 20~4385
 BREYTT FRÁ
 MÆLIKVARDI 1:100
 DAGSETNING 29. júlí 1982
 TEIKNAD G.Á.K. og fl.