




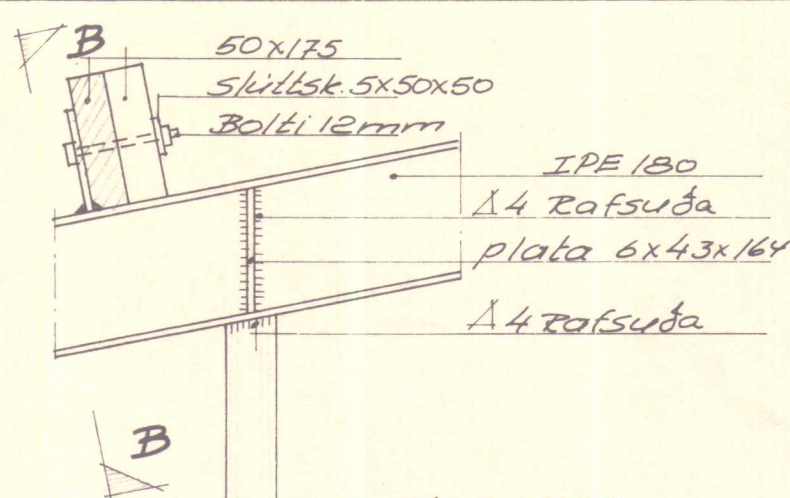


Deili 1 M1:10

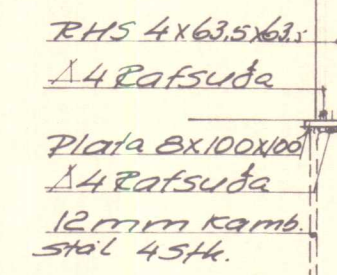


Deili 2 M1:10

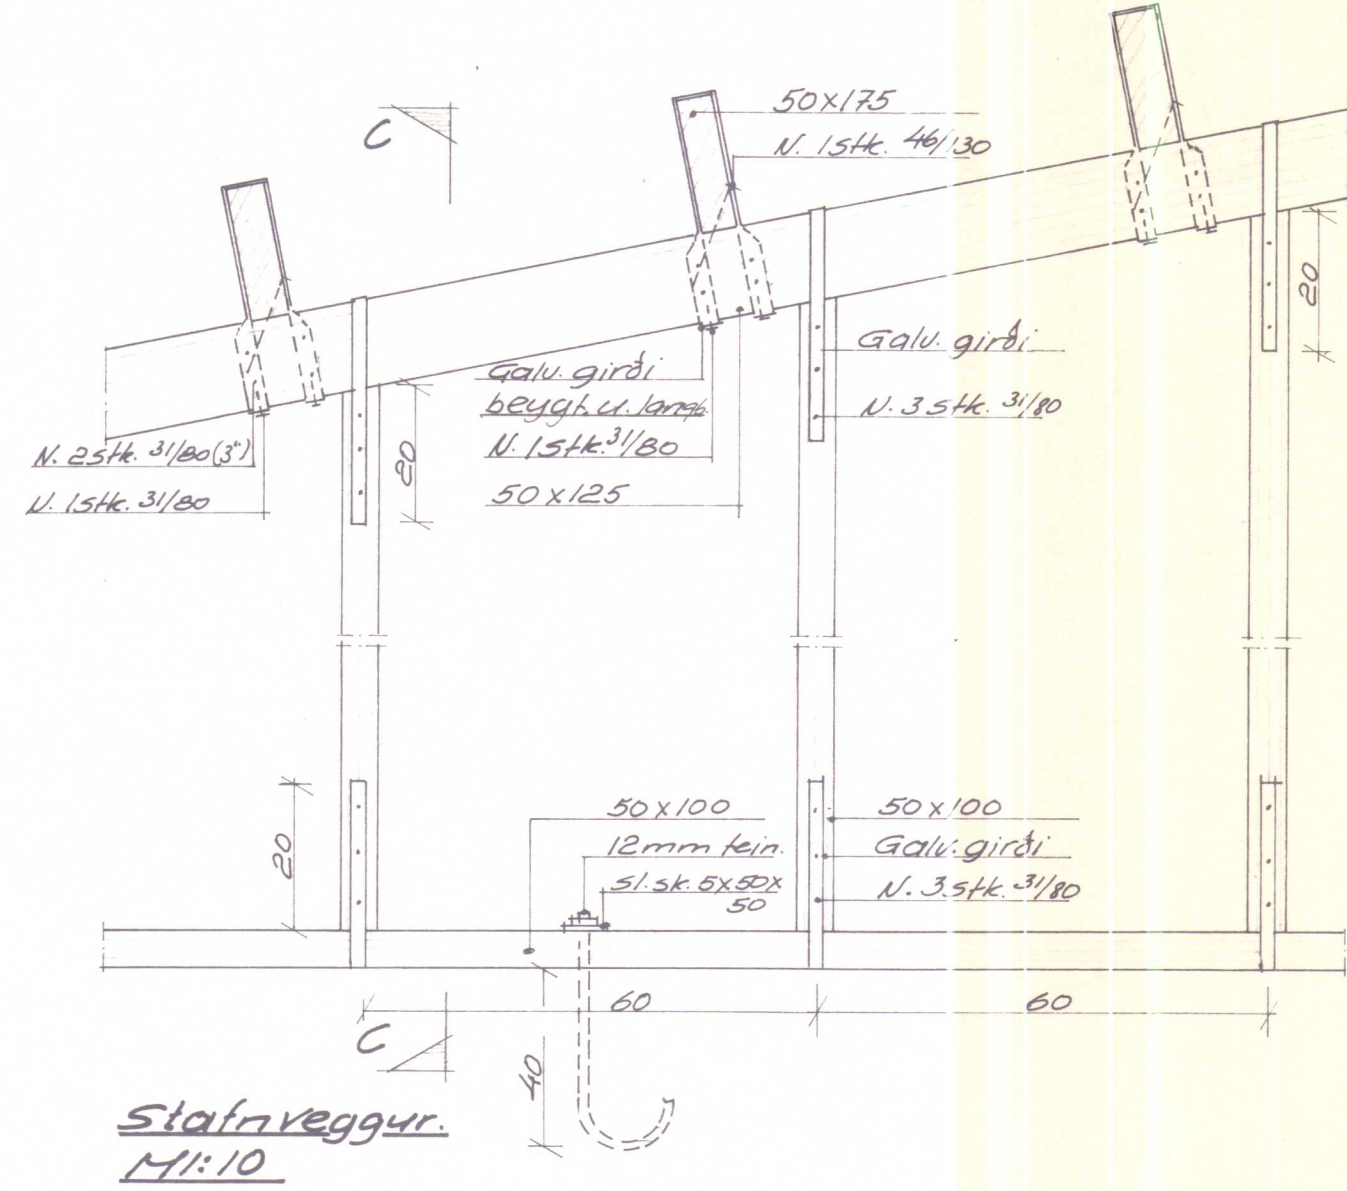

Stafnveggur.
M1:10

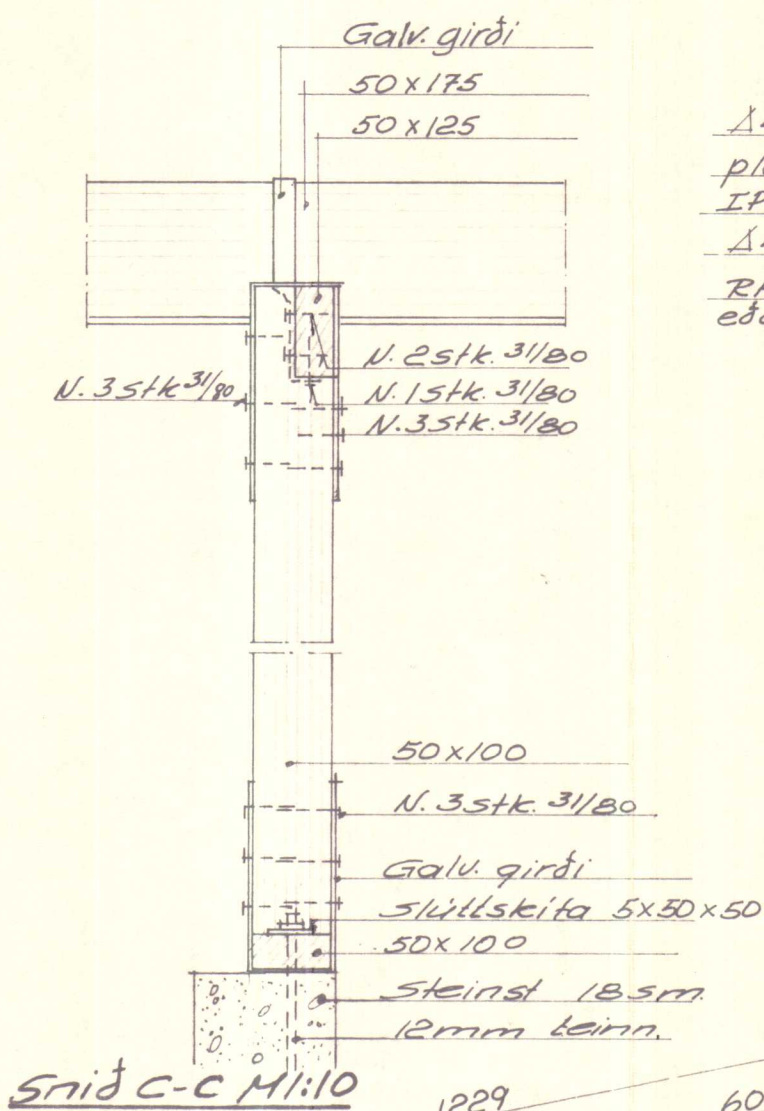


Srid C-C M1:10

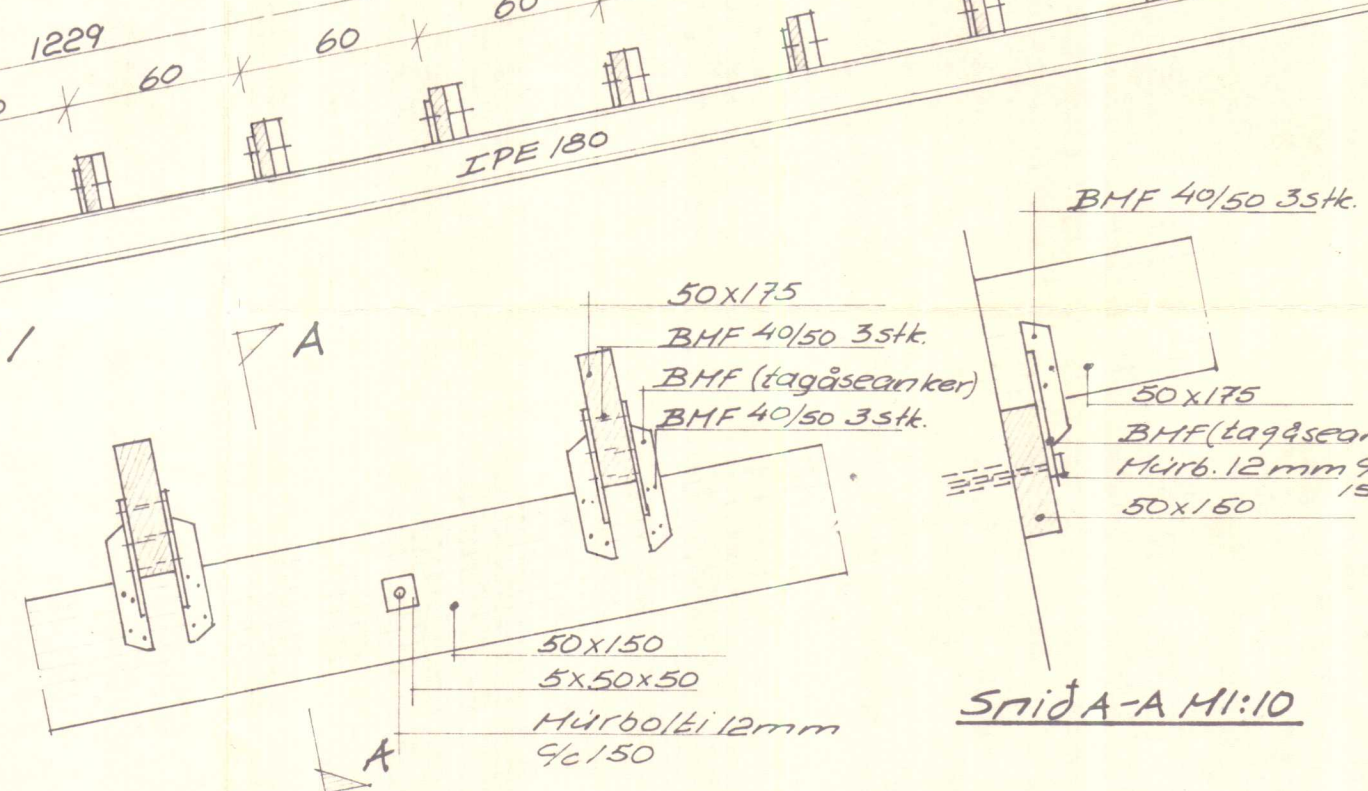


Spida-A MI:10


Skýringar:
Öll efrið mál eru sm, nema
efriðærðir eru mm.
Langbönd er góð fura.
Allar samsetningar skulu
gerðar með galvaniseruðu
efni, boltar, naglar og p.h.
Allt timbur sem kemur í
steinsteypa eða liggur að steini
skal fúðverja með traim
yfirferðum af viðurkerðu
fúðvarnarefni.
Alla innsteypa spennuenda
(soxles) skal festa með
U-Lykkju R8, sem rói minnst
40sm niður í vegg báðum
megnum við spennu.
Δ 4 Ratsuð merkir 4mm suða

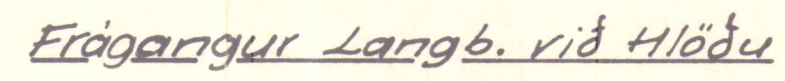

Frágangur gólfsita við hlöðu. M1:10

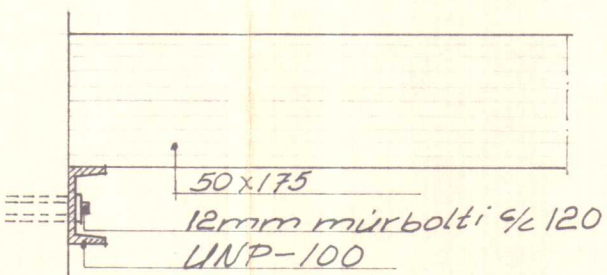


2

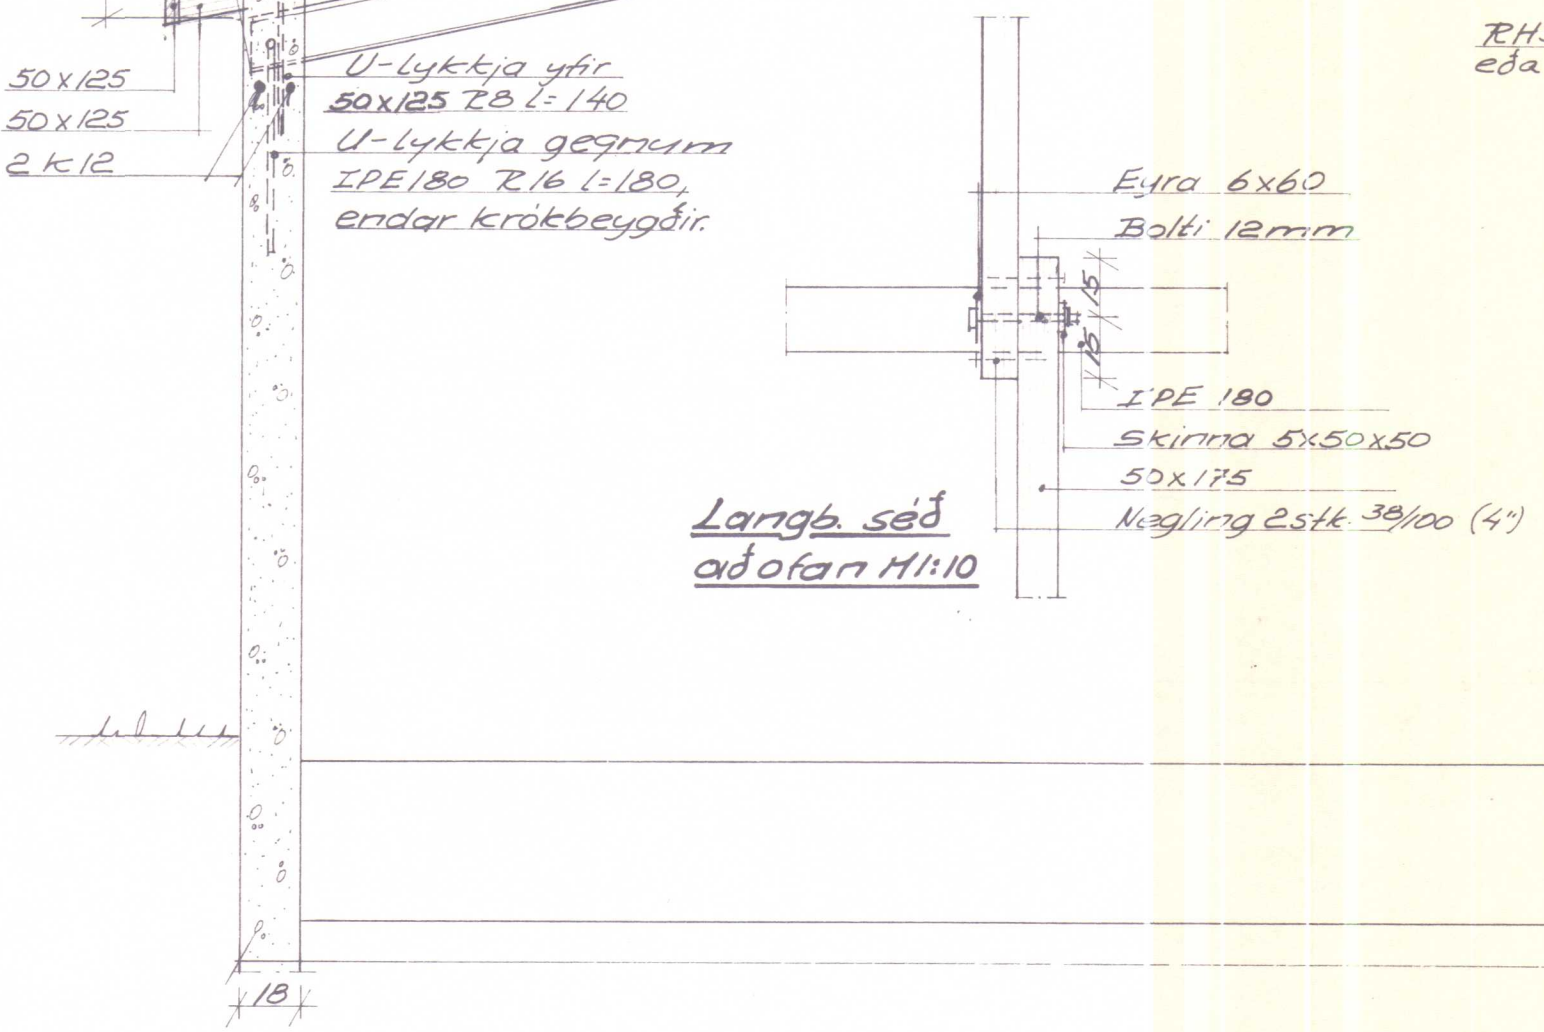


Langb. sed
ad ofan M1:10


persnitt i fjårhus M1:25

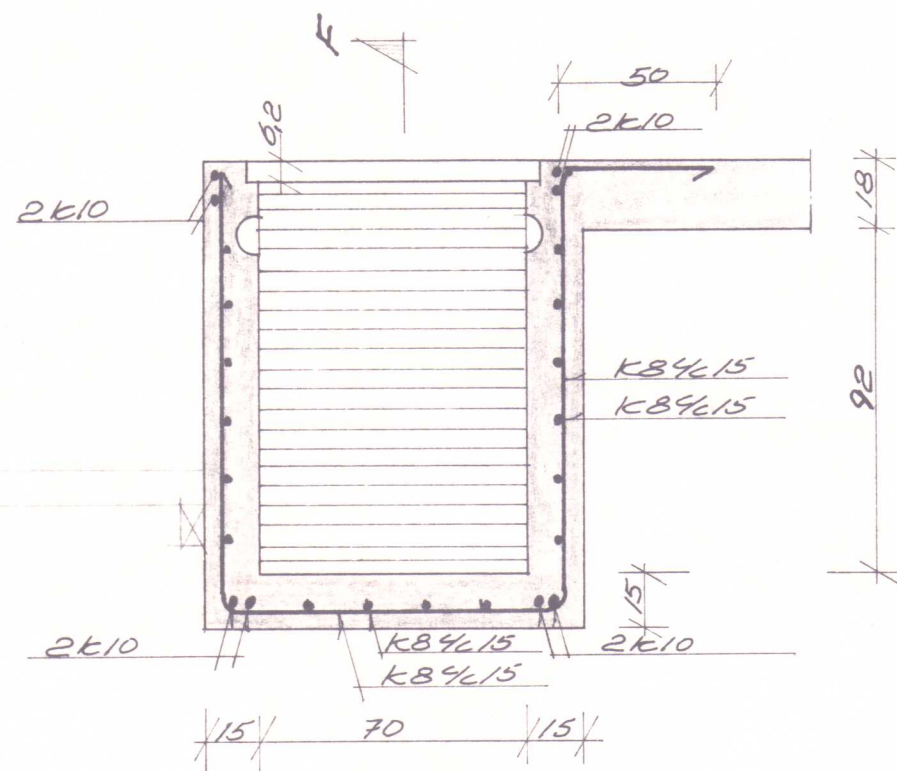


Snid E-E M1:20

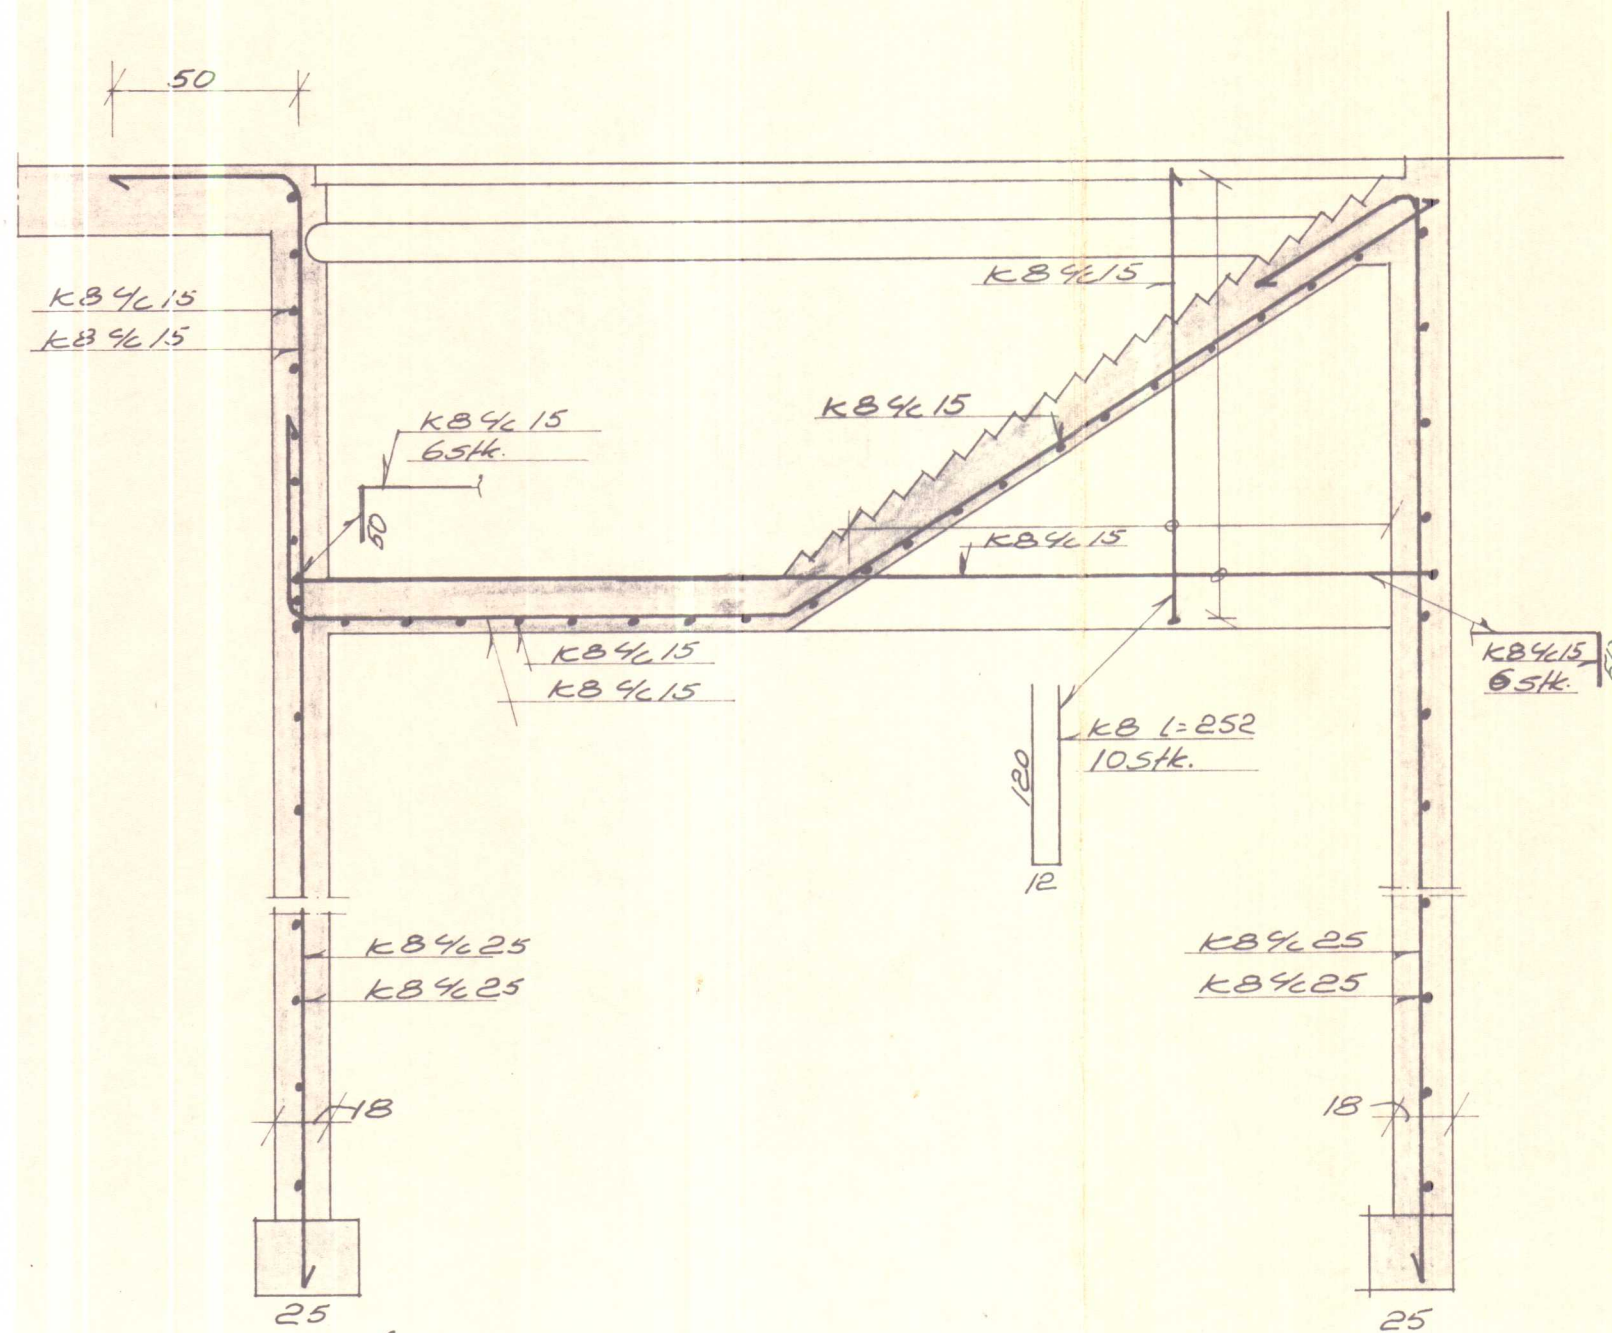

Snid F-F M1:20

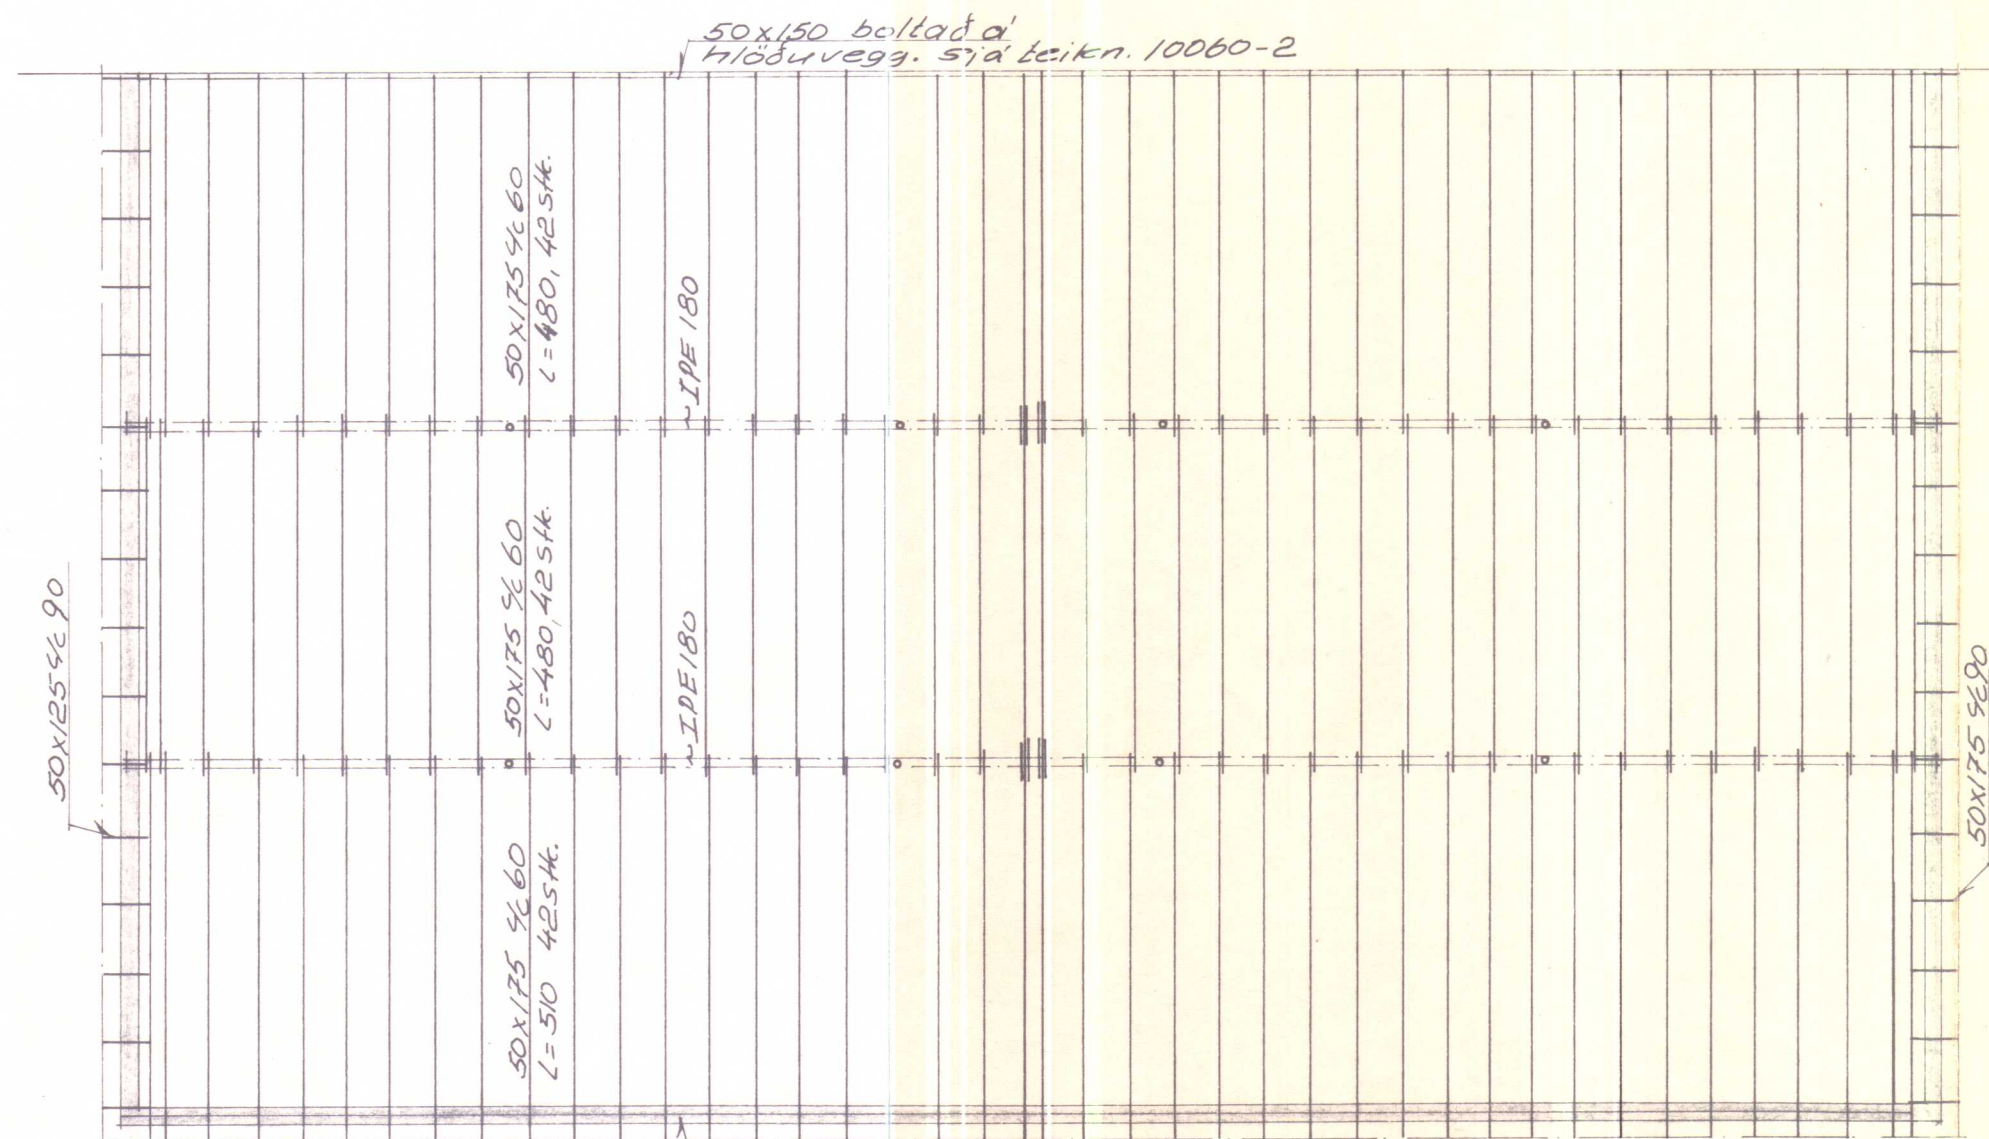

Snid G-G M1:100

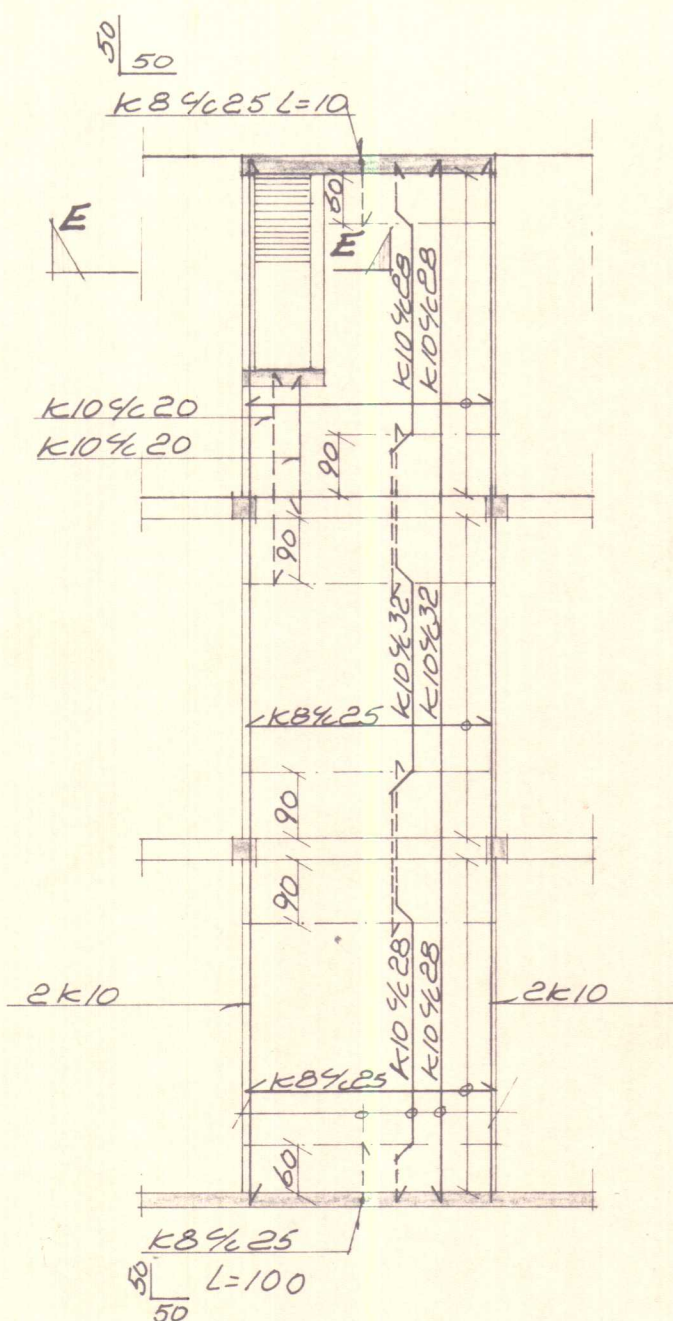

Járn i fódurgang M1:100
Plötupykkt 18sm.

Skýringar:

Mál og stærðir: Önefnd mál eru sm, efnistærðir eru m. Plötupykktir eru sm.

Steinsteypa: Brotþolsflokkur steypu er S200. Í steypu skal blanda loftblendi, þannig að loftinnihald verði sem næst 4%. Alla steypu skal titra í mótum. Tryggja skal að steypa sé nægilega rök meðan hún er að harna. Steypumót skal bleyta vandlega f. steypu. Halda skal steypu og mótum rökum í 3 daga og verja hana þurrki í 5 daga í ríðbót.

Bending Veggja: Efst í úlveggi korni 2x12 sjá þversnið í farhús. teikn. nr. 10060-2. Í úlveggi korni 2x10 upprætt og undir op en 3x10 yfir. Lárétt járn nái minnst 70sm út fyrir opin, en lárétt járn nái frá gólfplötu. 30ll hæðarskil skal setja tengijarn K8 4/30 L=100 sm. Öllum jörnum t.d. umhverfis op og á hæðarskilum skal kornið fyrir áður en steipt er, þ.e. þau skulu tryggilega fest á rétta staði, áður en steyp er, þá má stinga tengijarnum í steypu eftir á.

Bending plötna: Í plötum skal ekki steyta fleiri en þriðja hvert járn í sama þversniði. Merkir járn í neðri brún plötu. Merkir járn í efri brún plötu. Bein járn og uppbyggð eru tilgreind hvort í sinulagi. Réttu legu jarnanna skal tryggja með þar til greindum kubbum úr plasti eða steypu. Efri járn skulu hvíla á jarnstólum. Í plötum byggist annað hvert járn upp yfir veggjum og bitum. K8 4/28 merkir 8mm karbistál með 28 sm millibili, mælt af miðju járn á mitt járn.

Steypulag á jörnum:
Plötur 10mm, Veggir 20mm, sulur og bitar 30mm.

UNNAR JÓNSSON M.T.F.I S. 52439

VERKHEITI	Helguhvammur,	VERK NR.	10060-3
	Kirkjuhvammshv. V-Hv.	DAGS	30-6-1982
VERKHLUTI	Fjárhúspak, grunnmynd,	M.K.V.	1:100, 1:20
	járn í fódurgang,	TEIKNAD	L. J.
	baðþrö	HANNAD	Unnar Jónsson

