

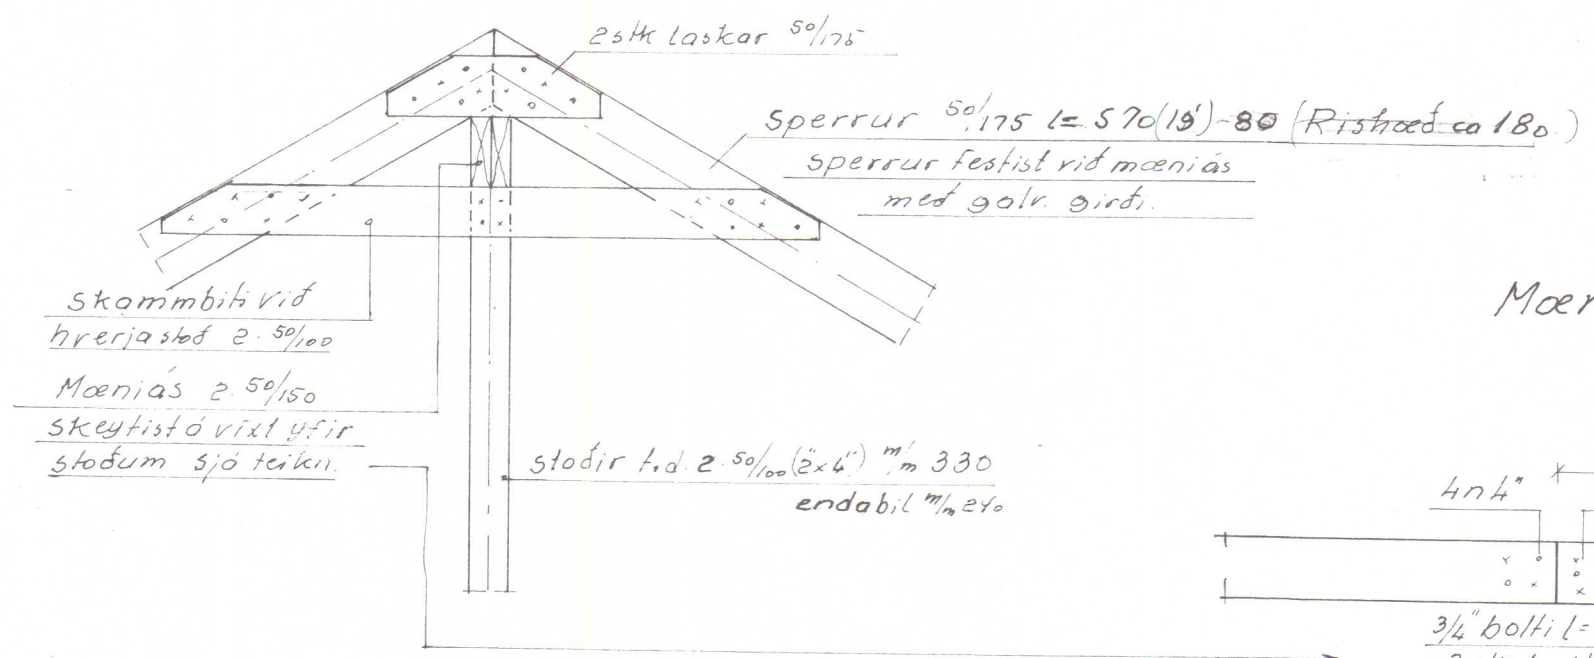




Snid A-A sjött.
M=1:20

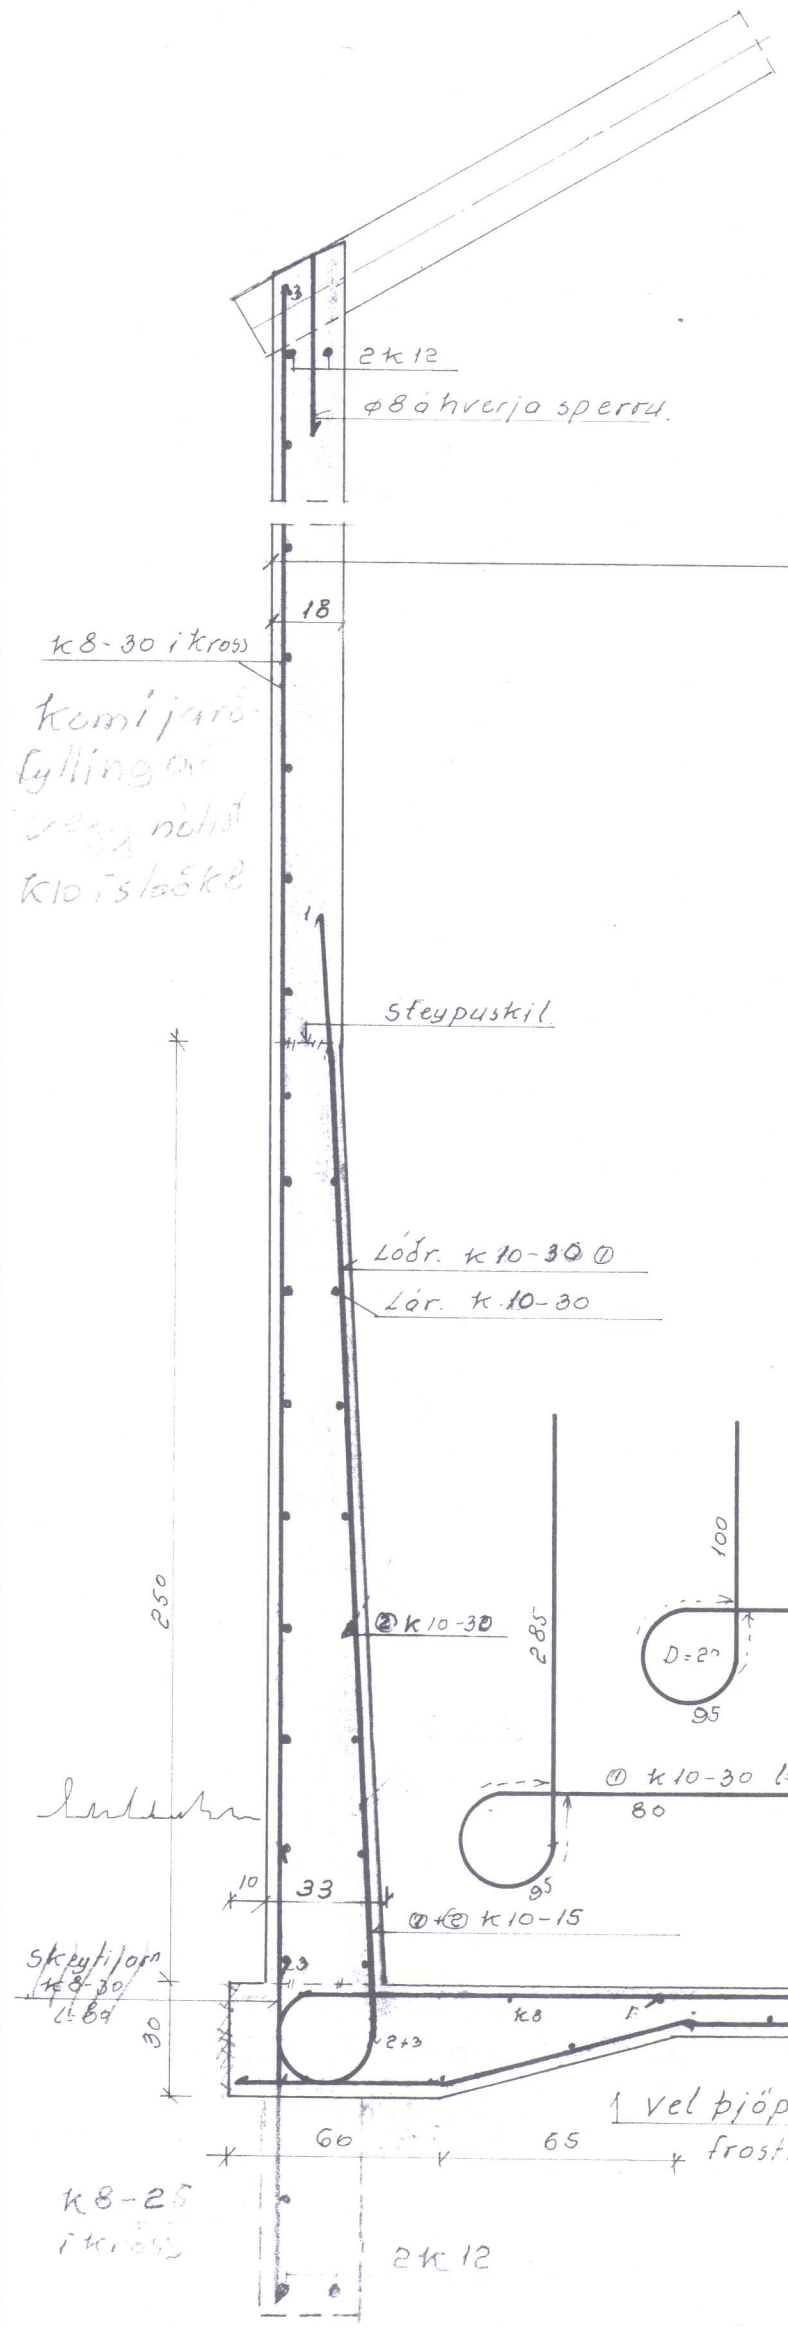

Mænias (skettina)
M=1:20

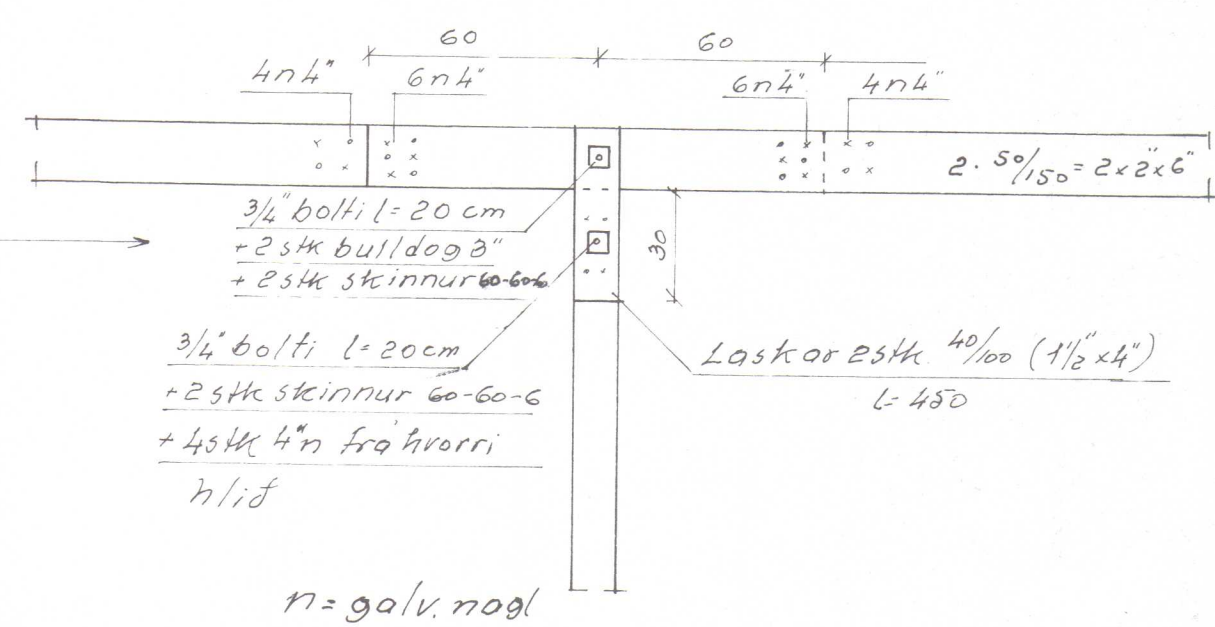

Fjarlægð jorna frá yfirborði skettu.
M=1:10

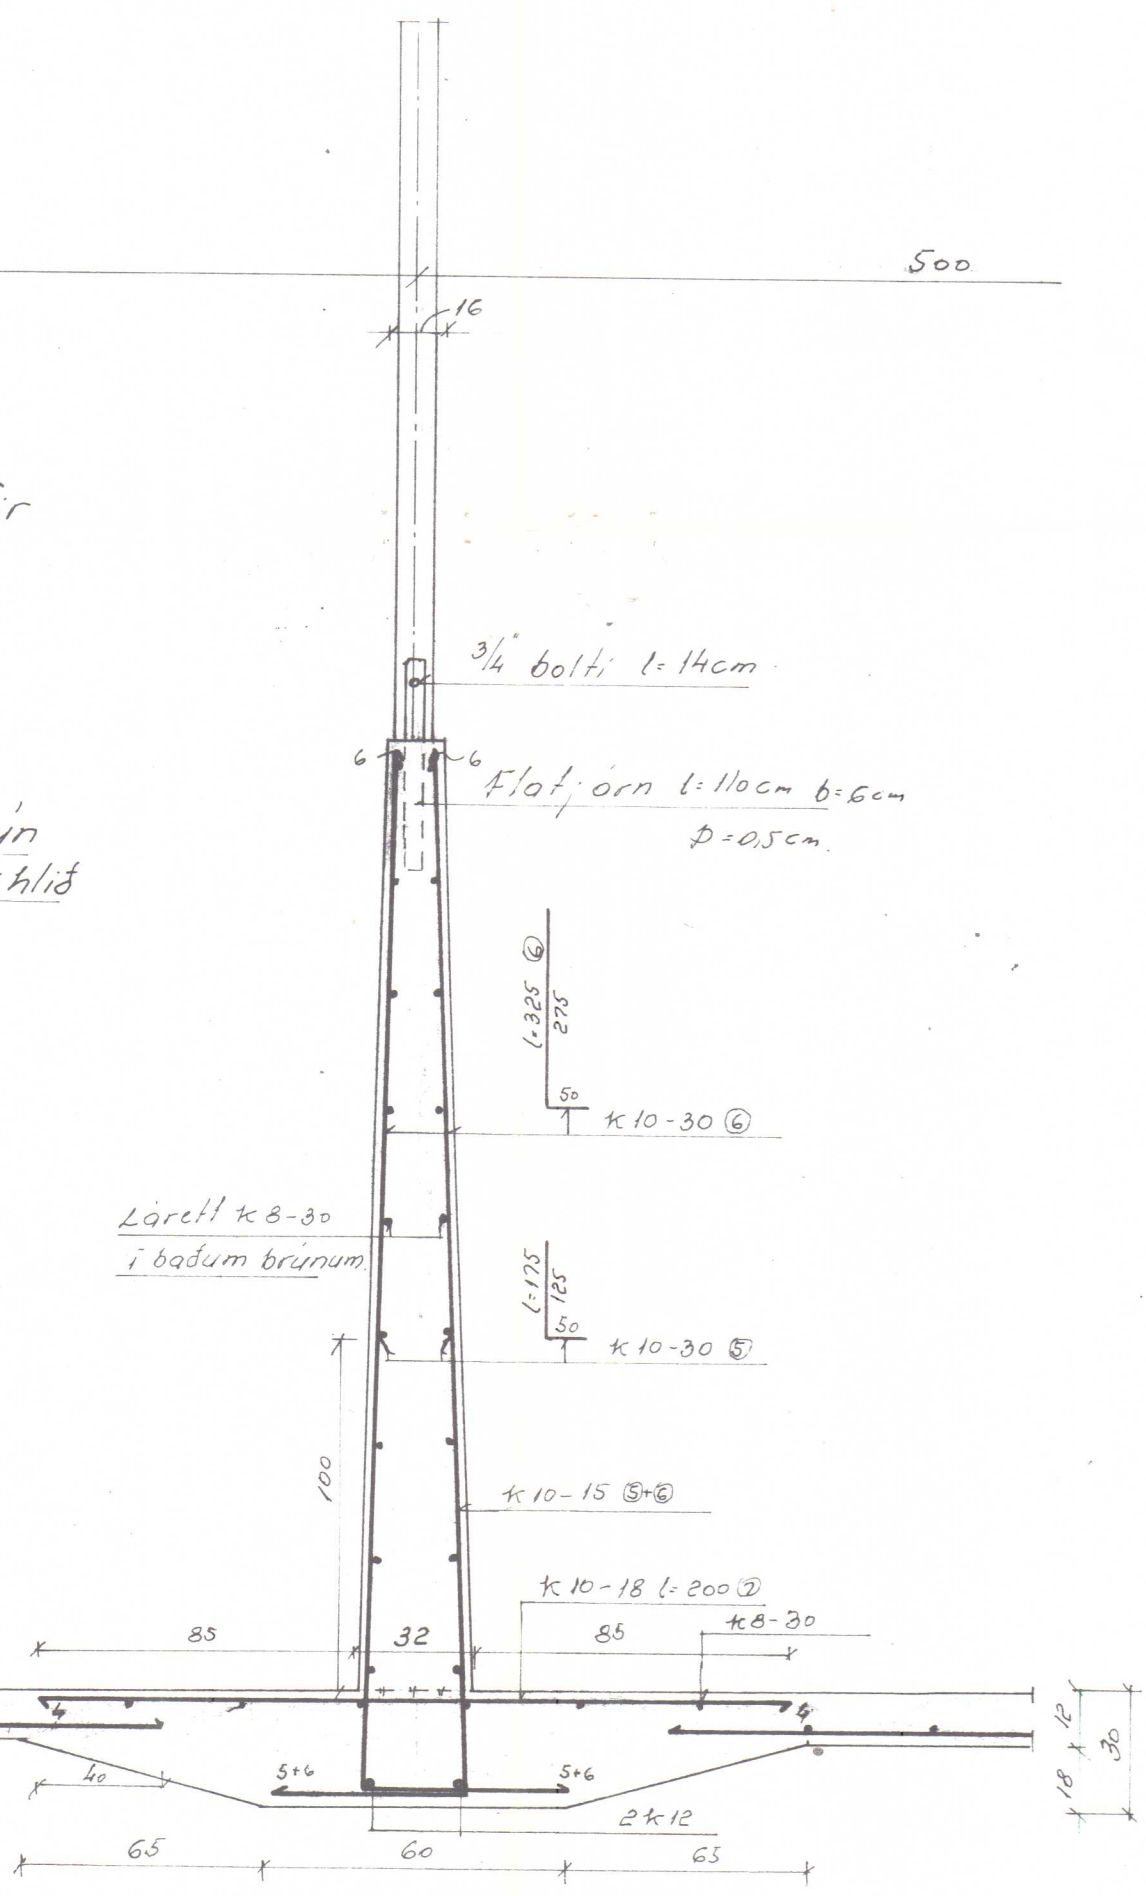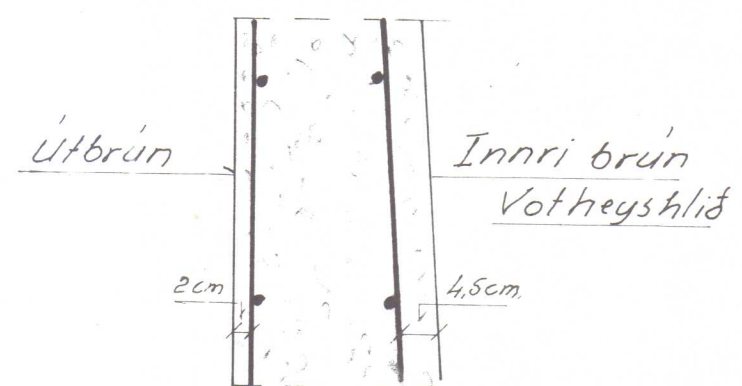


Teikning þessi notist til hlíðsónar

BL			
Landnám ríkisins			
Þversnidið í votheyskilið m/midvegg. Breidd=10.00		Mælikv. 1:80	Reikn. Teikn. Samb.
Reykjavík, júní 1976 Sig. Sigurdsson		Verkefni nr. 2.	Breytingar

240.12.76 Darg. 24.12.76 T. Sigurdsson


① grunnm. sjó bl. 1
M=1:20

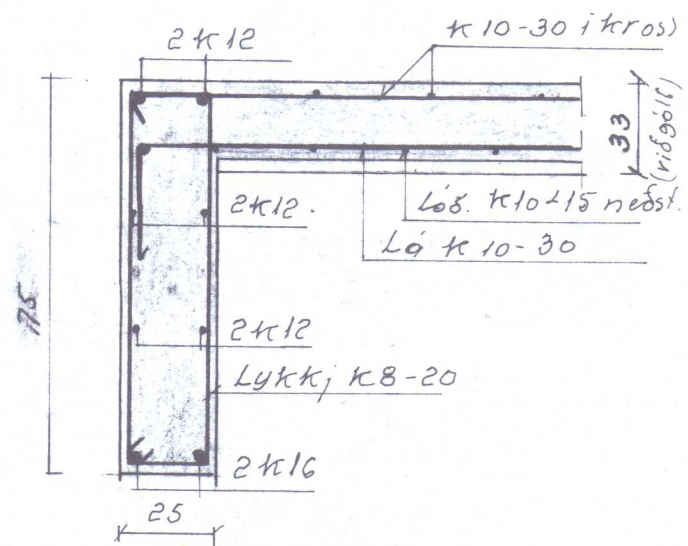

Snið i bita yfir hlöðud.


Sniof B-B sjo bl. 1

M=1:20

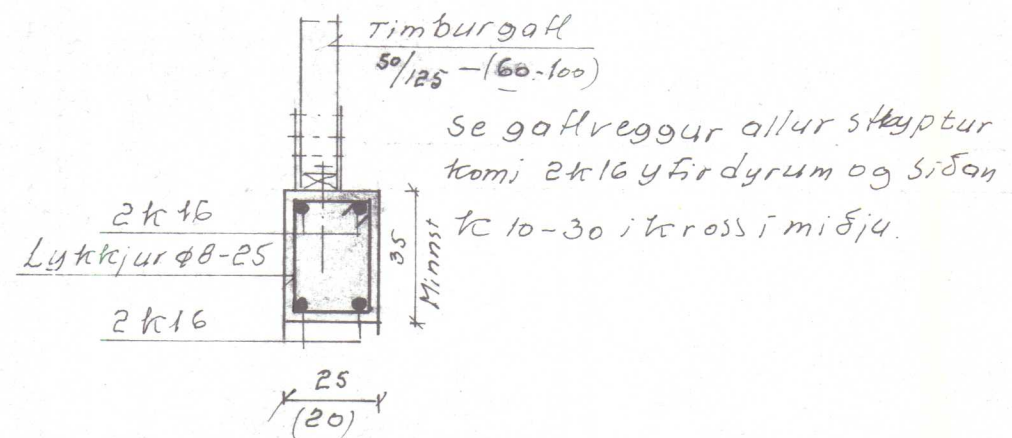


② grunnm. sjø bl.!

$M = 1:20$

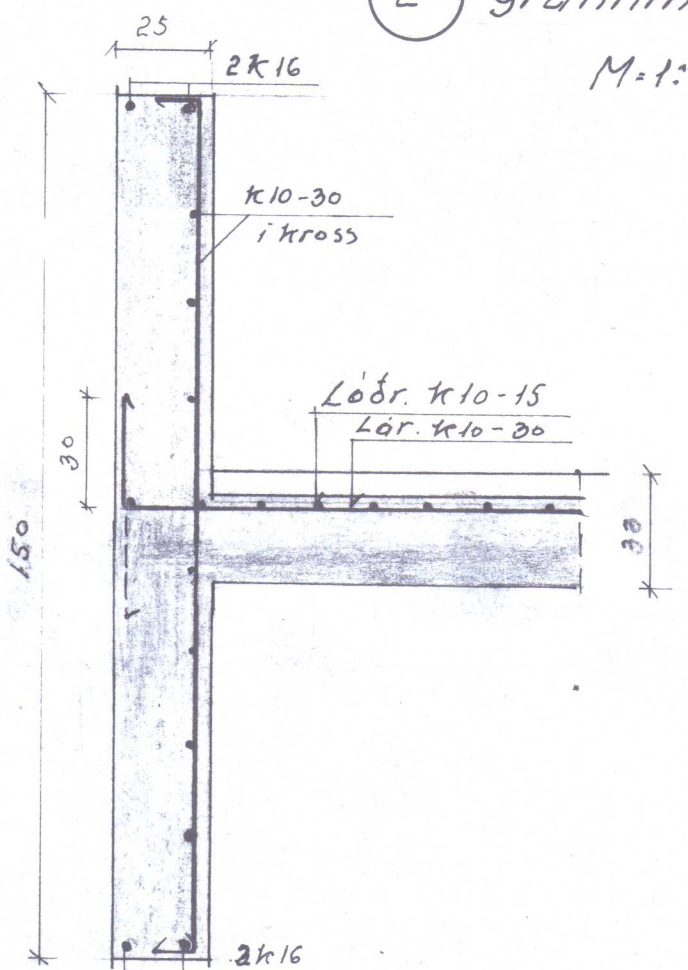


③ grunnm. sjó bl. 1

$M=1:20$

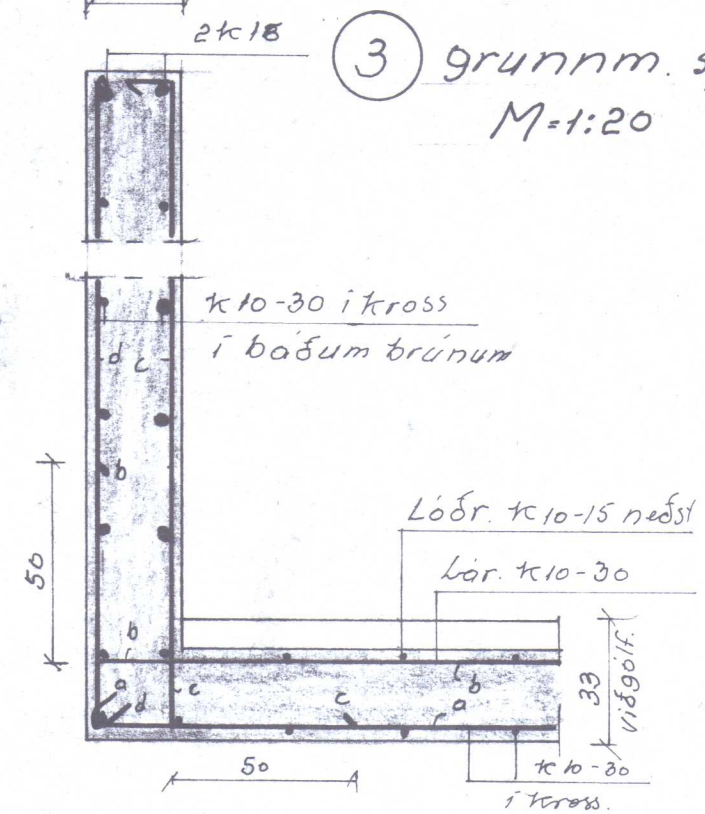

Snið B-B i dyr.

$M=1:20$

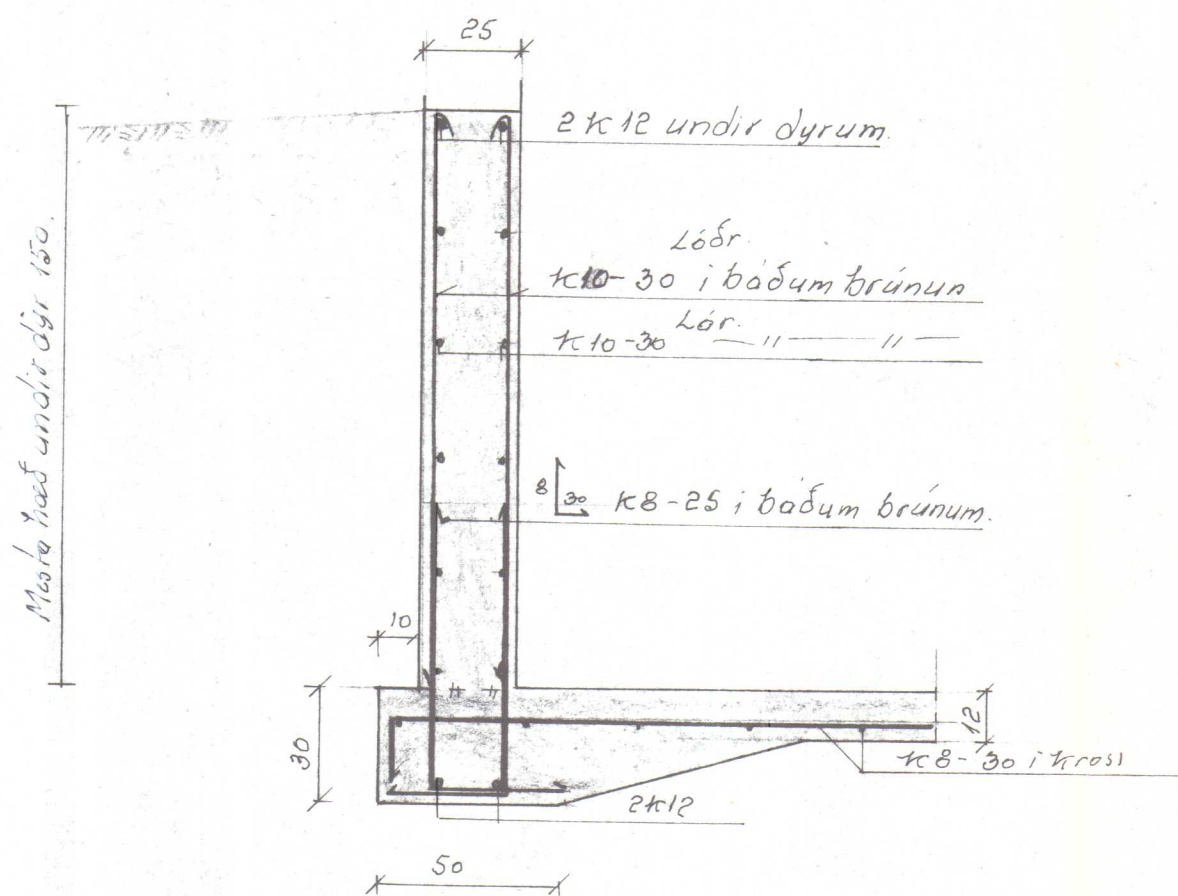

Bl. 30-2/25 Helguhvammur kirkjuhv. V-Hún.

Voth eys hlado
Ymis snid.

Maelikv: 1:26

Reikn.
Teiko

Teikn.
Samp.


Reykjavík, Feb 1976

Sig. Sigvaldson

Verkefni nr.	
--------------	--

3

Breytingar

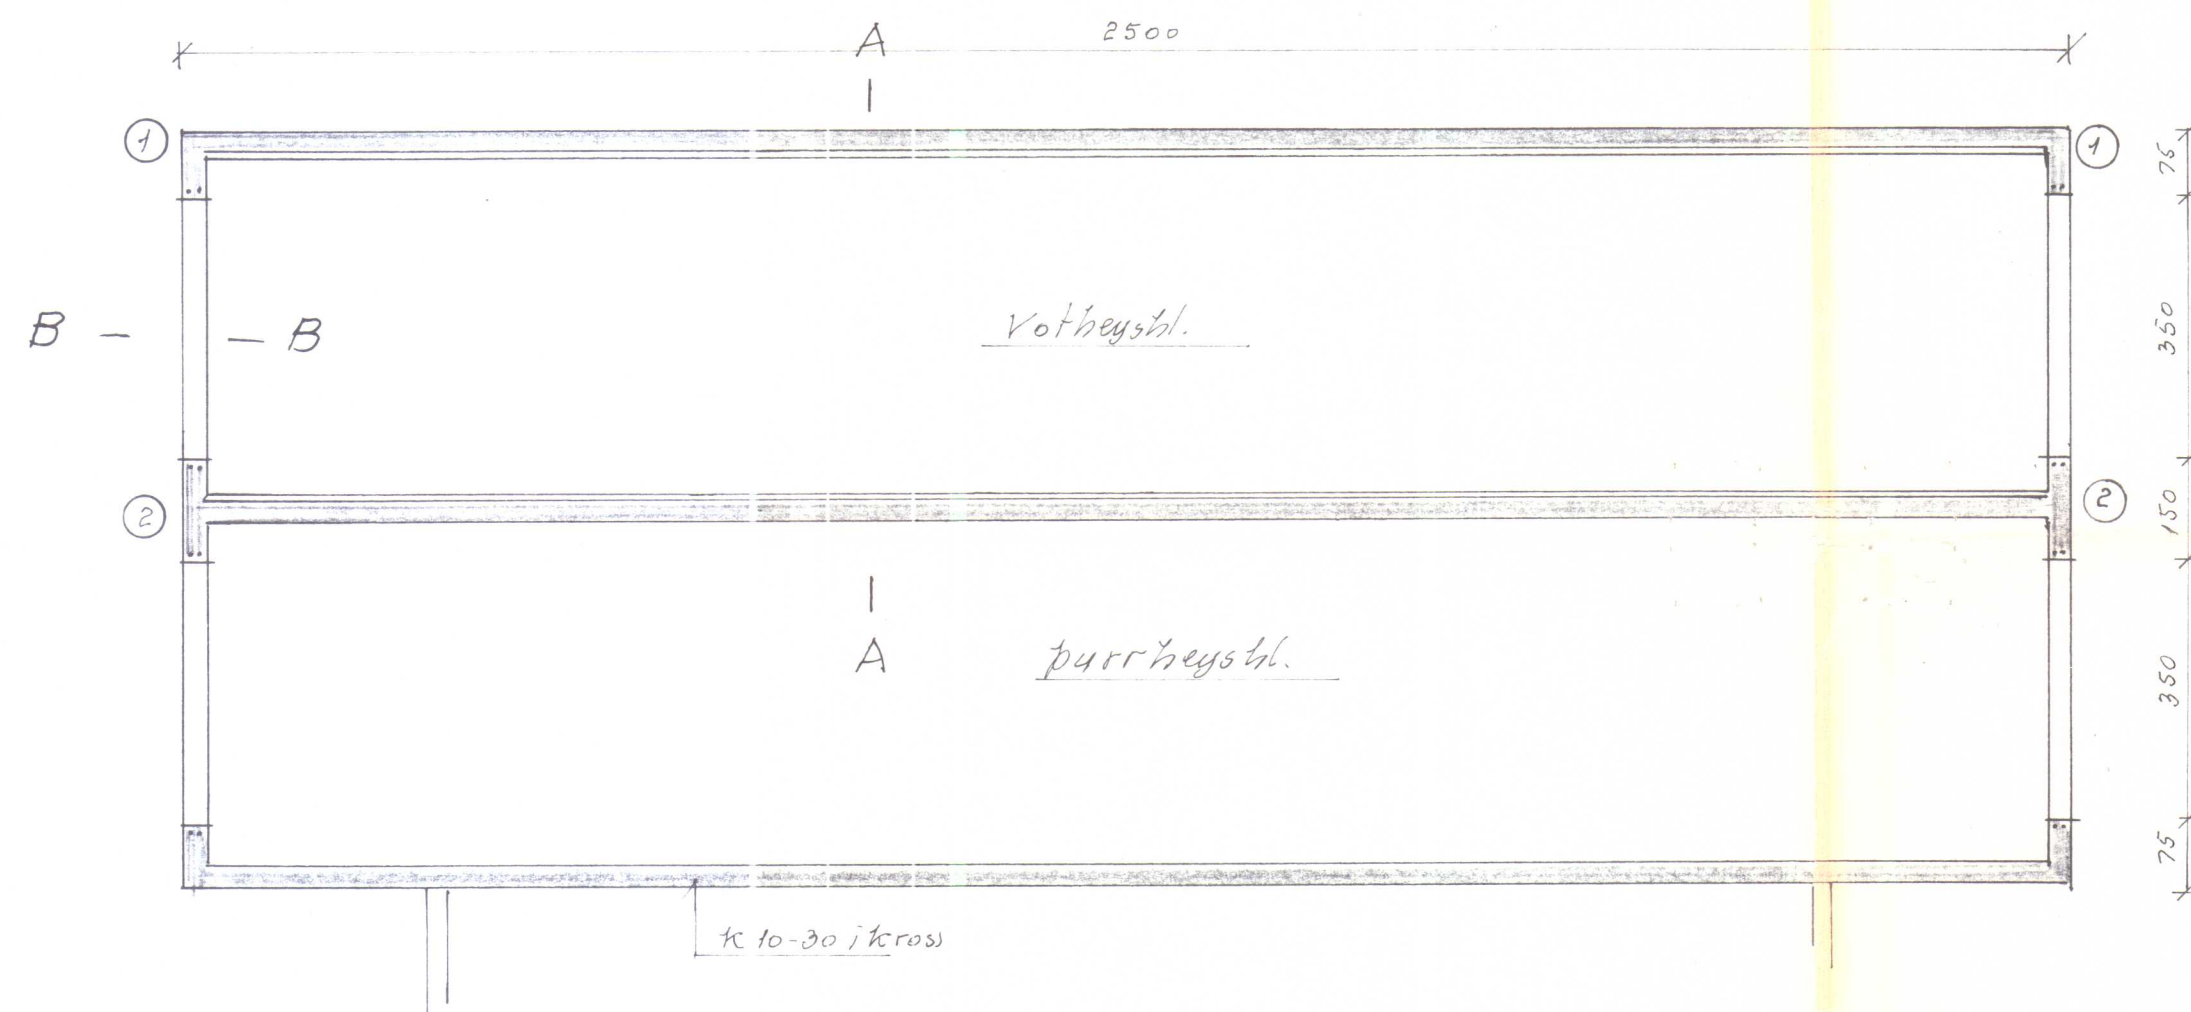

sníð A-A sjó bl. 2
 — " B-B — 3 undir öðgír dyrum.
 ① ② — " 3

I G

Bl. 30-2125 Helgustrommur kirkjuhv. v. Hús			
LANDNÁM RÍKISINS			
H/1089	Mælikv.	Reikn.	
		Teikn.	
		Samb.	
Reykjavík, júní 1976		Verkefni nr.	
Sig. Sigvaldason		1.	
		Breytingar	