


Útlit vestur

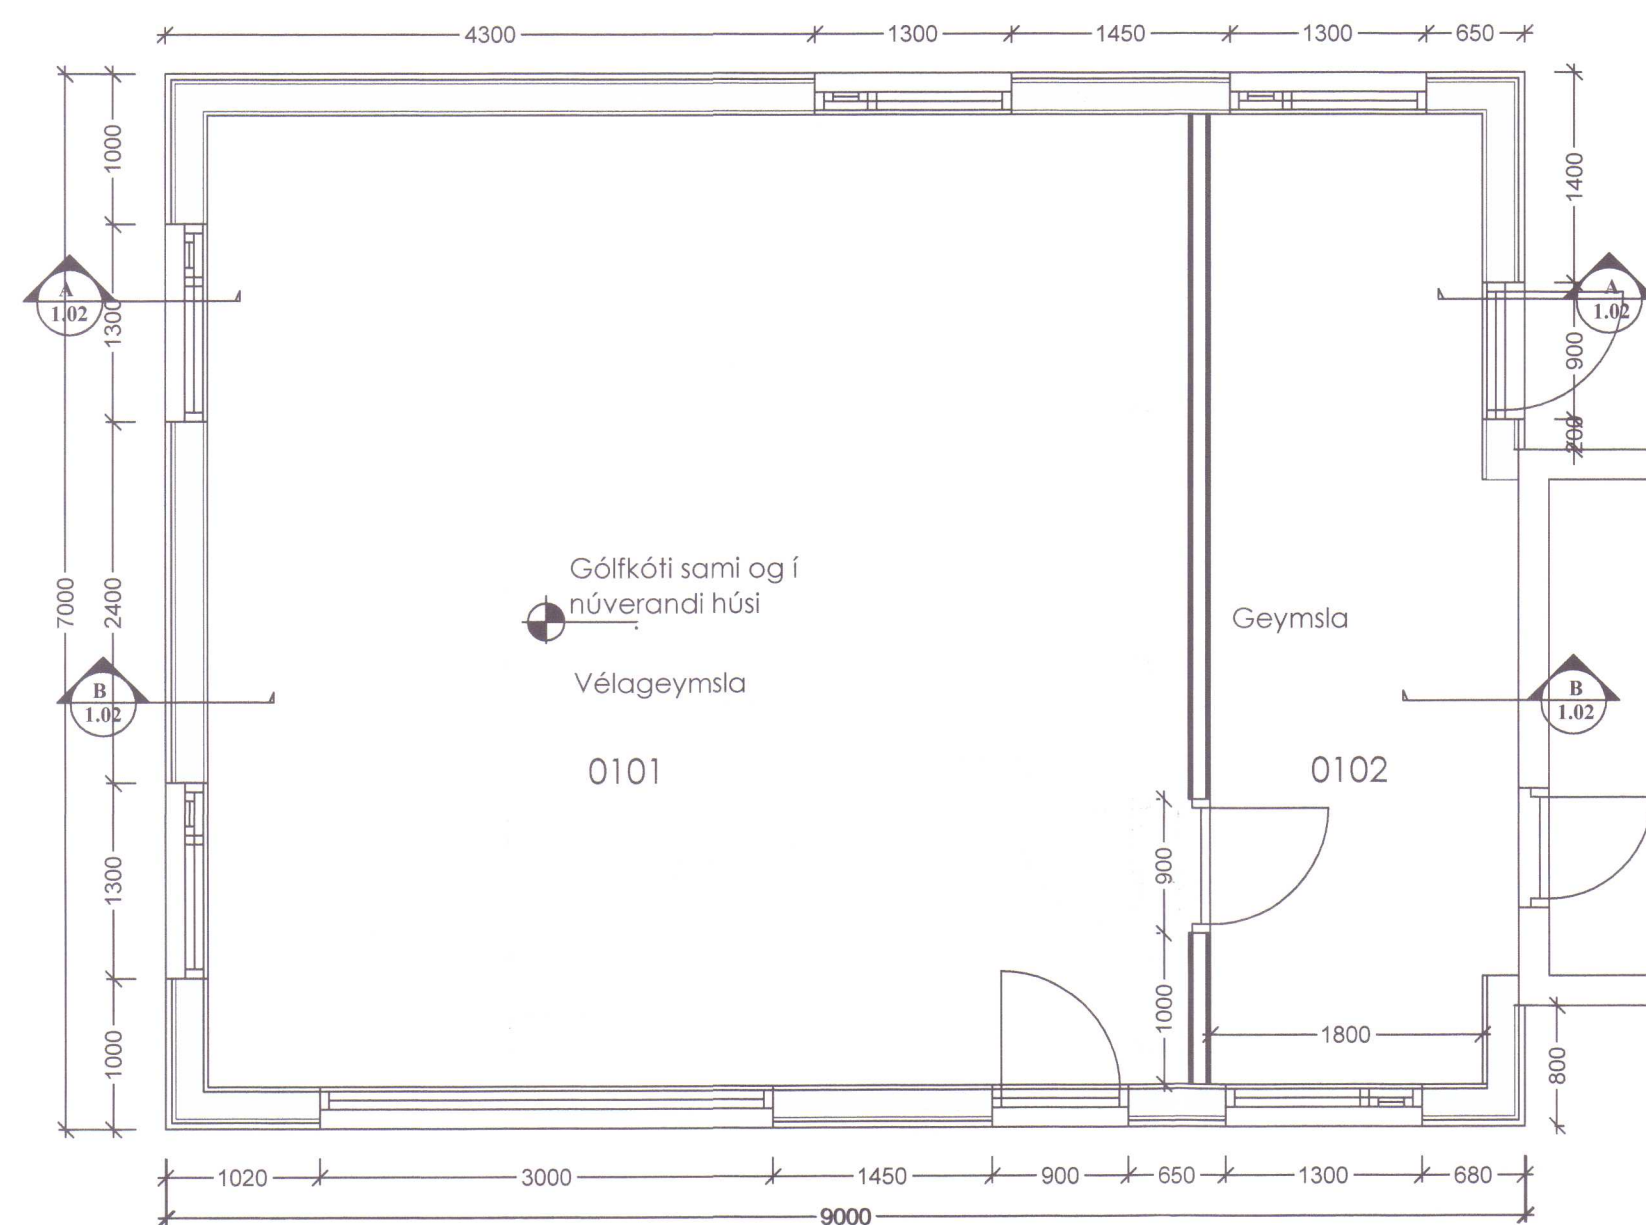

Grunnmynd

BYGGINGARLÝSING

Vélageymslan er 63 m², steipt í plasteinangrunarmótum.
Undirstöður og botnplata eru staðsteypt.
Hús er klætt að utan með aluzink báruplötum.
Að innan er húsið þússað.
Þak er borið uppi af IPE 300 stálbita.
Sperrur 50x225 festast við stálbita og steipta vegg.
Þak er klætt með 25x150 borðum, þakpappa og bárujárni,
einangrað með 8" þakull og klætt að neðan með 2x13 mm
gifsplötum

SKANNAD

Páll Eggertsson Byggingaverkfræðingur		
Vogaland 10, 108 Reykjavík Sími 568 2086 Farsími 894 5989 e-mail: rapel@simnet.is		Dags. MARS 2007
Hannað PE	Telknað PE	Samþykkt: Kennitala 070164-39691
HELGUHVAMMUR HÚNAÞING VESTRA VÉLAGEYMSLA GRUNNMYND OG ÚTLIT		
Mkv. 1:50	Telkn. nr. 1.01	Verk nr. Skráningarnúmer:
Áritun aðalhönnuðar:		

Útlit austur

Útlit norður

Útlit suður

Snið A-A

Snið B-B

SKANNAD

Páll Eggertsson Byggingaverkfræðingur		
Vogaland 10, 108 Reykjavík Sími 568 2086 Farsími 894 5989 e-mail: rapel@simnet.is		Dags. MARS 2007
Hannað PE	Teiknað PE	Samþykkt: Kennitala 070164-3969
HELGUHVAMMUR HÚNAÞING VESTRA VÉLAGEYMSLA ÚTLIT OG SNIÐ		
Mkv. 1:50	Teikn. nr. 1.02	Verk nr. Skráningarnúmer:
Áritun aðalhönnuðar:		