



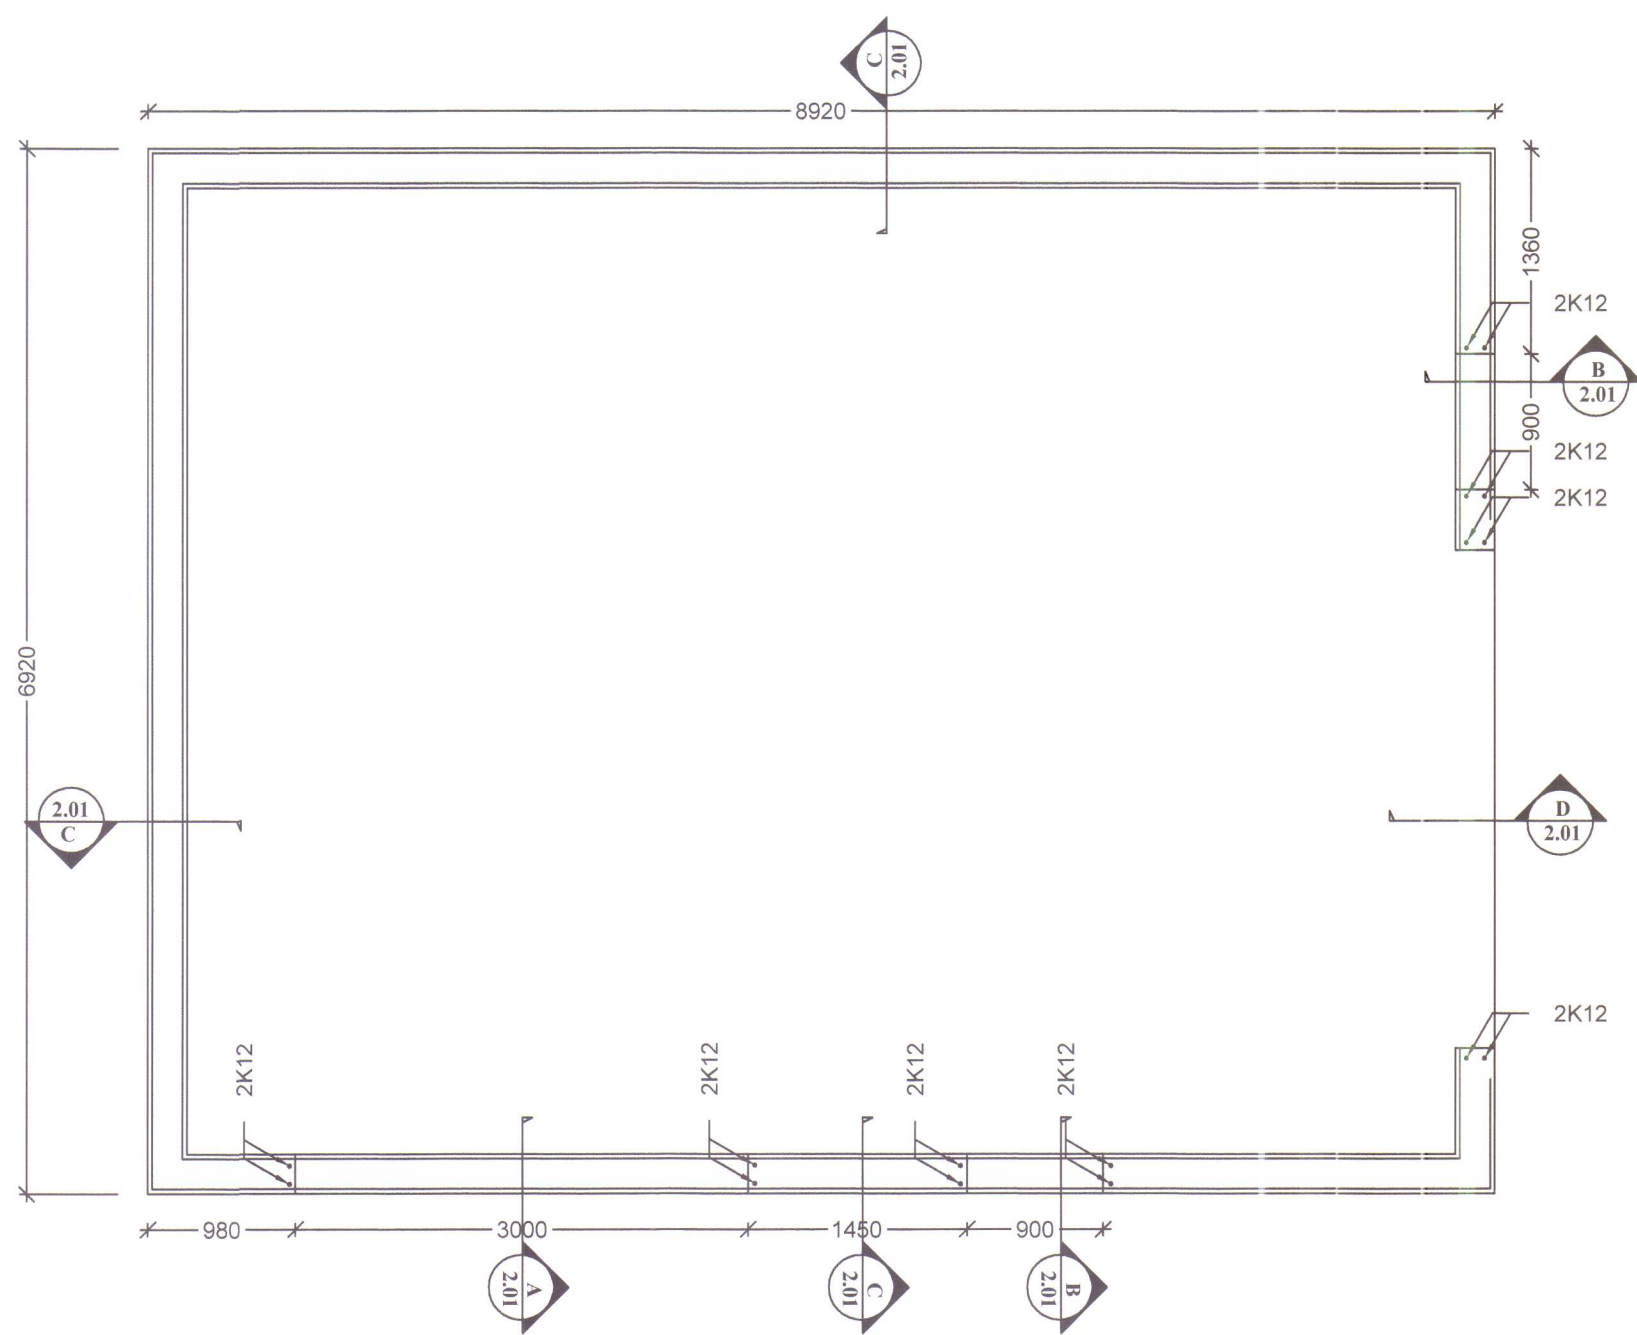





Grunnmynd sökkull

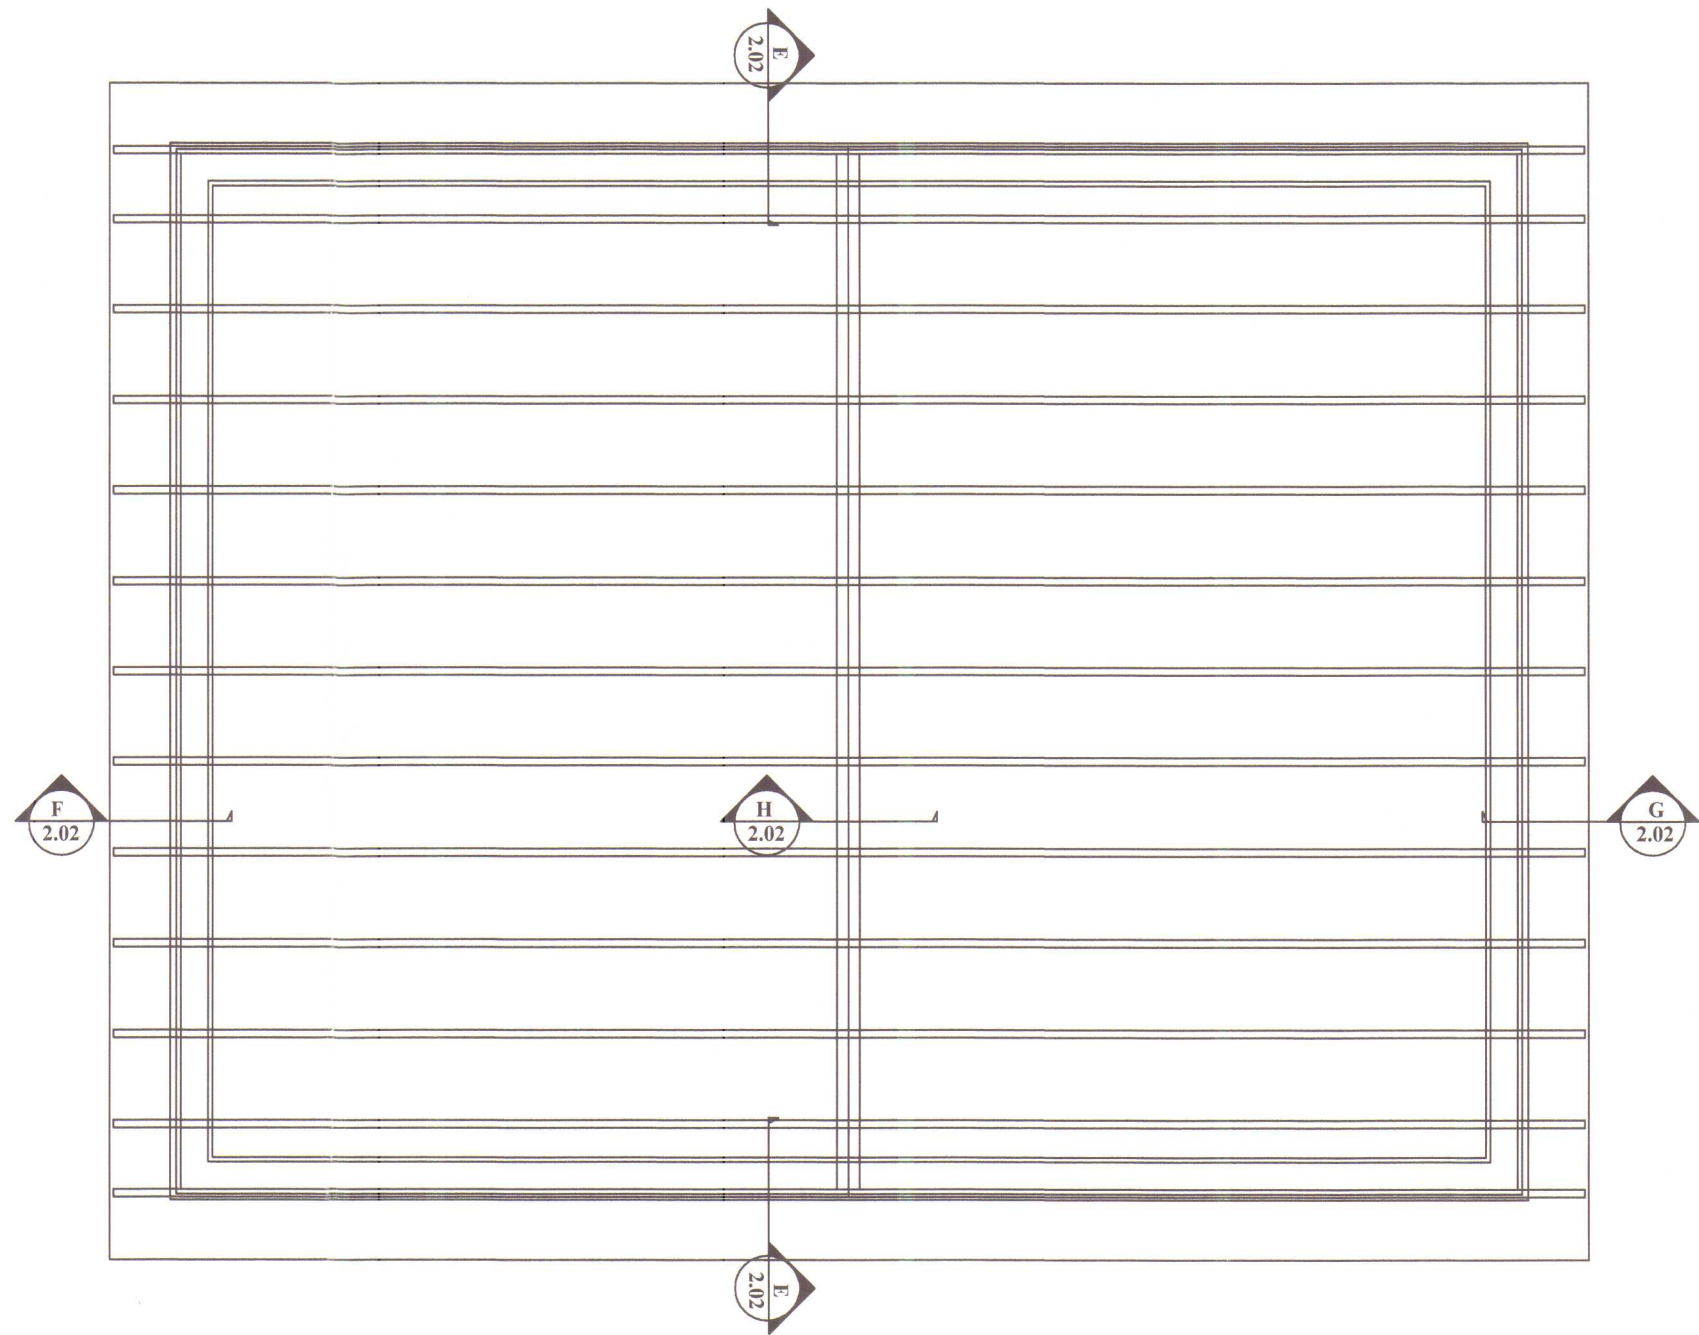



Grunnmynd þak

SKÝRINGAR:


Steypa í undirstöður, veggi og plötur C30
Kambstál KS 500
Allt stál er St37 eða betra,
Timbur styrkleikaflokkad K24 eða betra
Steypuhula 30 mm
Tenging steyptraveggja við eldri vegg
K12 c/c 200, L=500 innlímt í eldri vegg
Járnþending K10 c/c 150 lóðrétt í útbrún og K10 c/c 300
lóðrétt í innbrún, K10 c/c 300 lárétt í báðum brúnum.
Kringum glugga: 2K12 sem ganga 500 mm út fyrir glugga.
Yfir bílskúrhurð: 2K16 sem ganga 700 mm út fyrir hurð

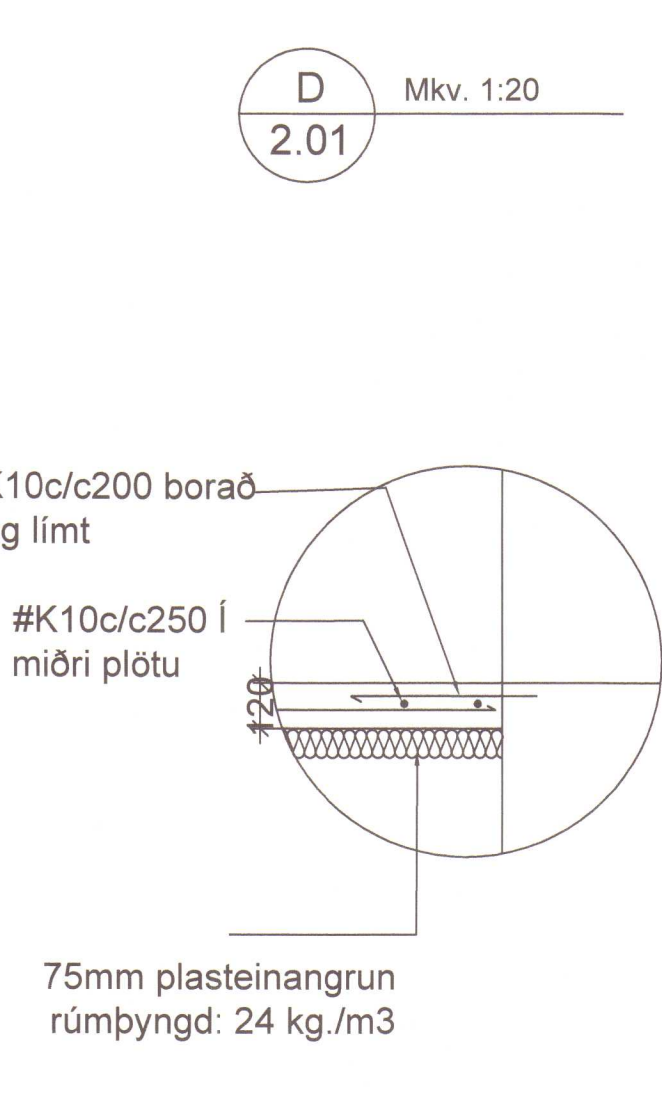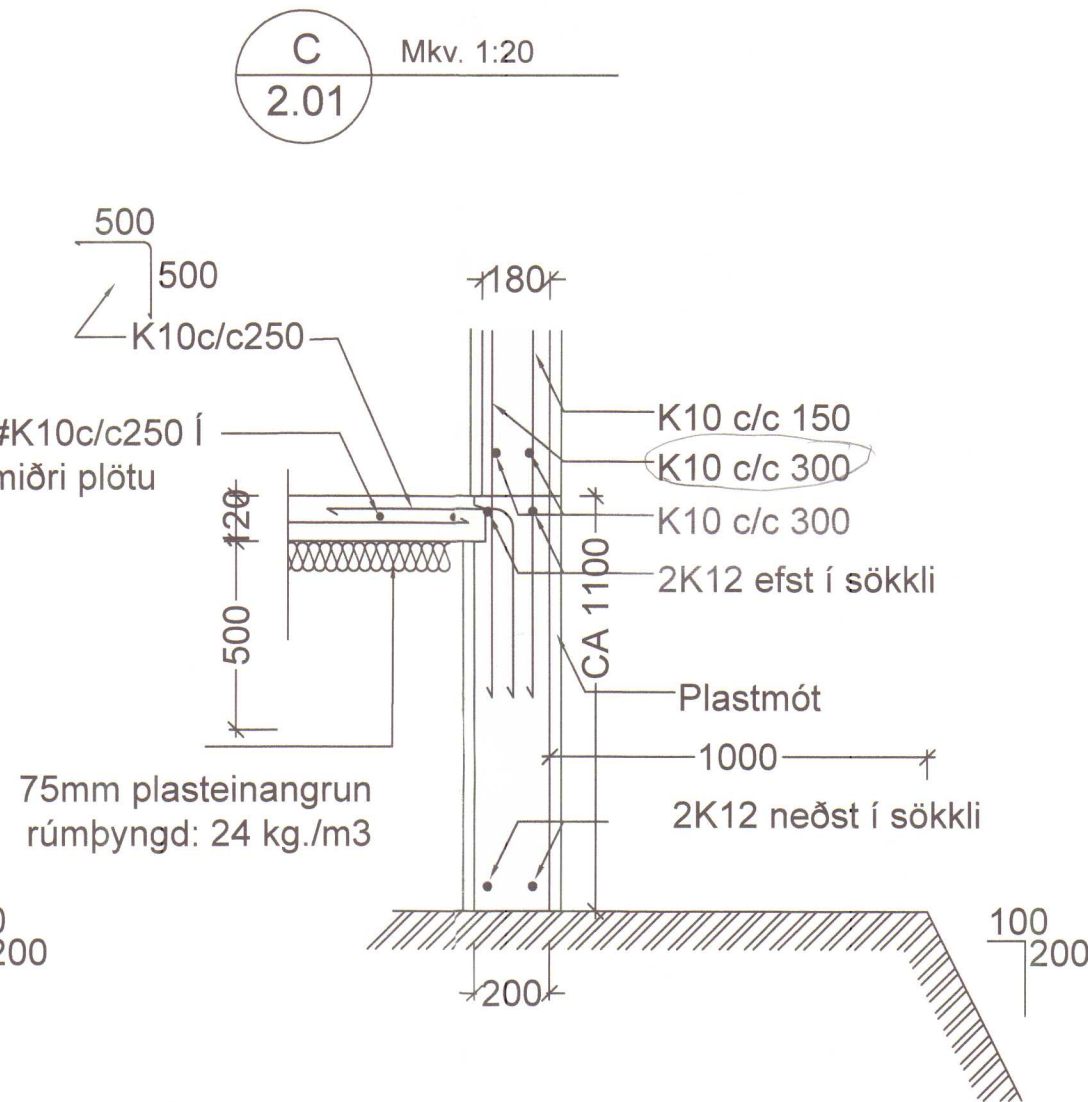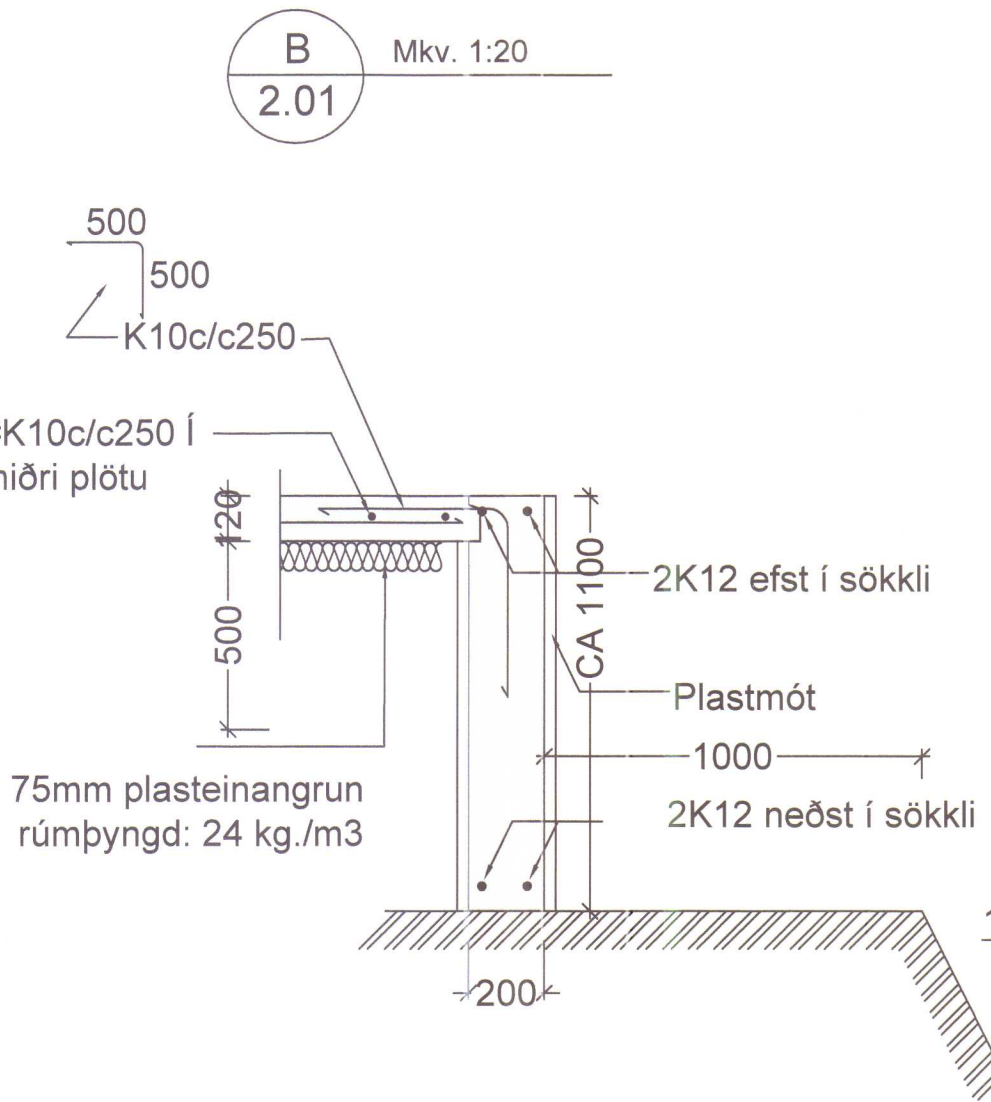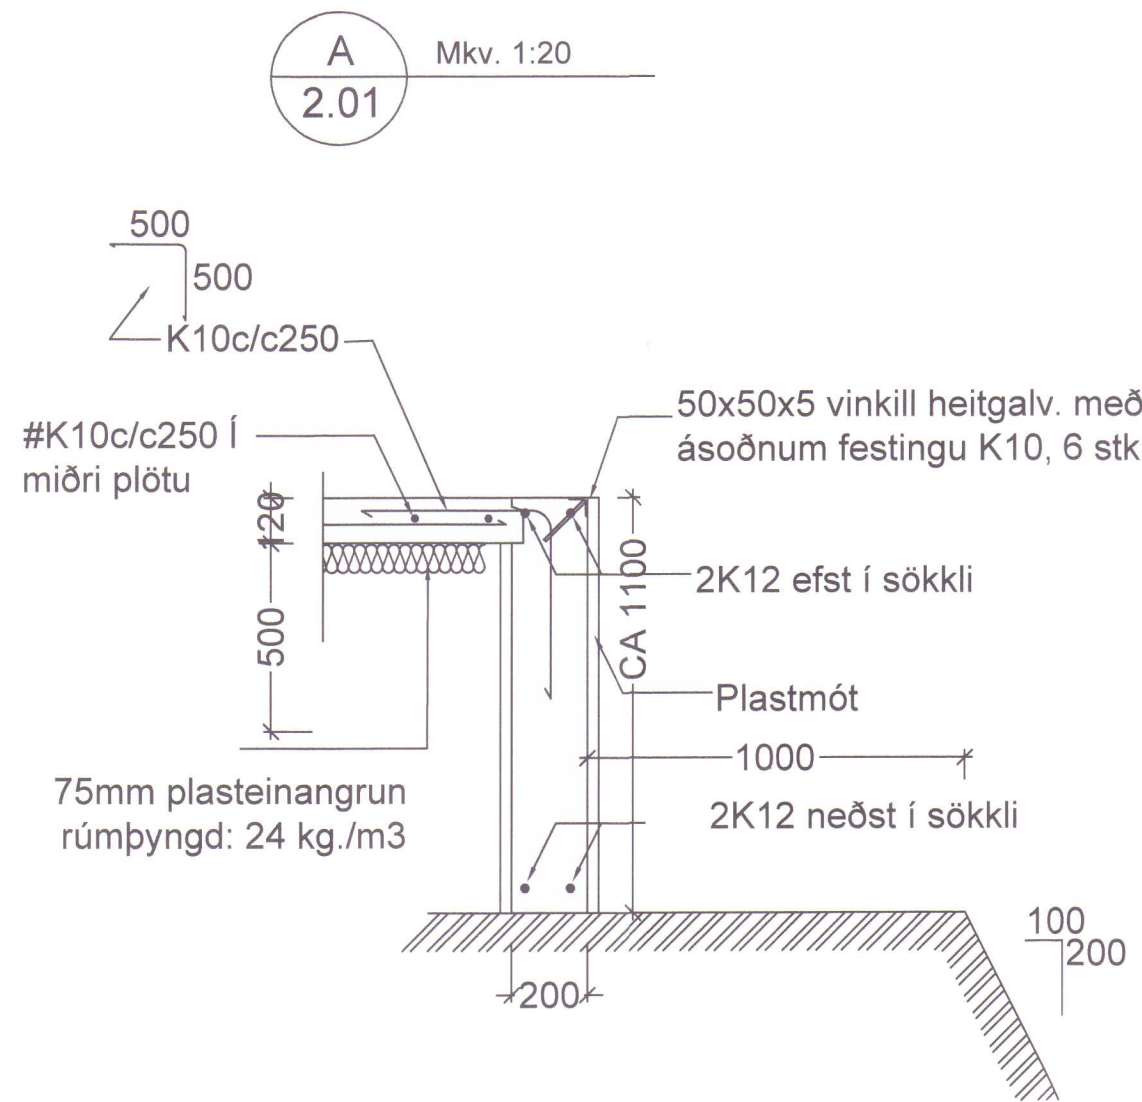


Páll Eggertsson Byggingaverkfræðingur		
Vogaland 10, 108 Reykjavík Sími 568 2086 Farsími 894 5989 e-mail: rapel@simnet.is		Dags. MARS 2007
Hannað PE	Teiknað PE	Samþykkt: Páll Eggertsson Kennitala 070164-3968
HELGUHVAMMUR HÚNAÞING VESTRA VÉLAGEYMSLA BURÐARVIRKI GRUNNMYNDIR OG DEILI		
Mkv. 1:20, 1:10 1:50	Teikn. nr. 2.01	Verk nr. Skráningarnúmer:
Aritun aðalhönnuðar:		

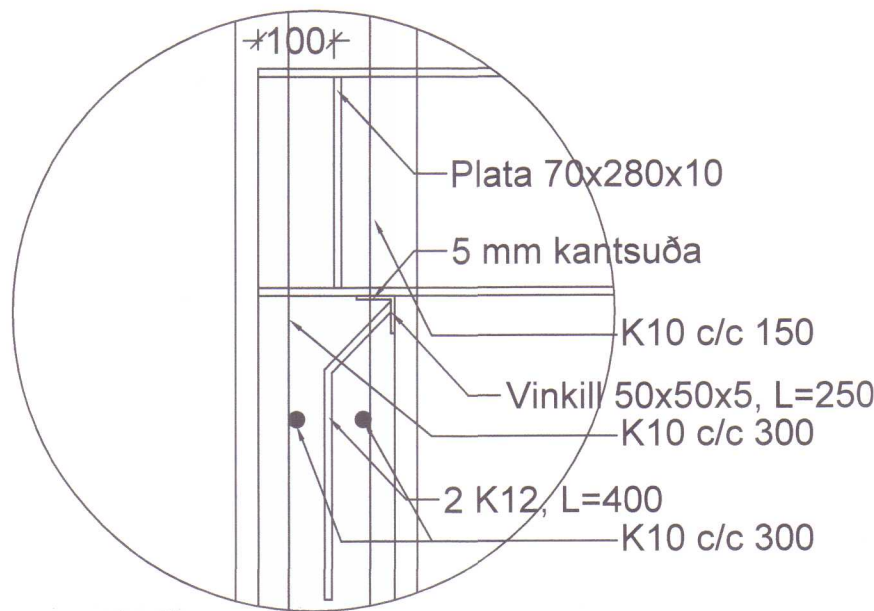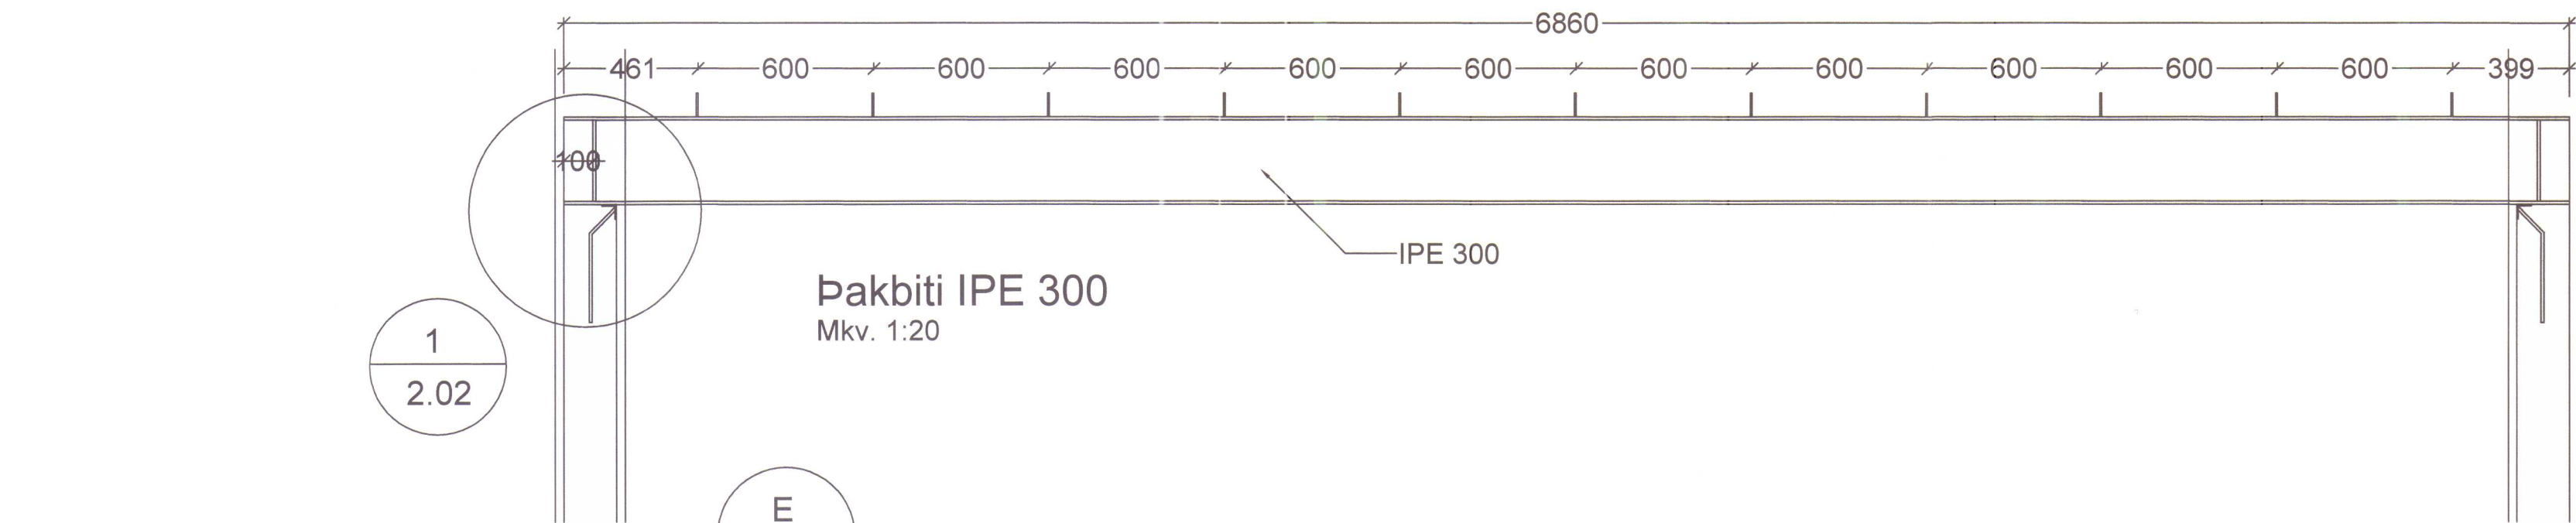


1
2.02

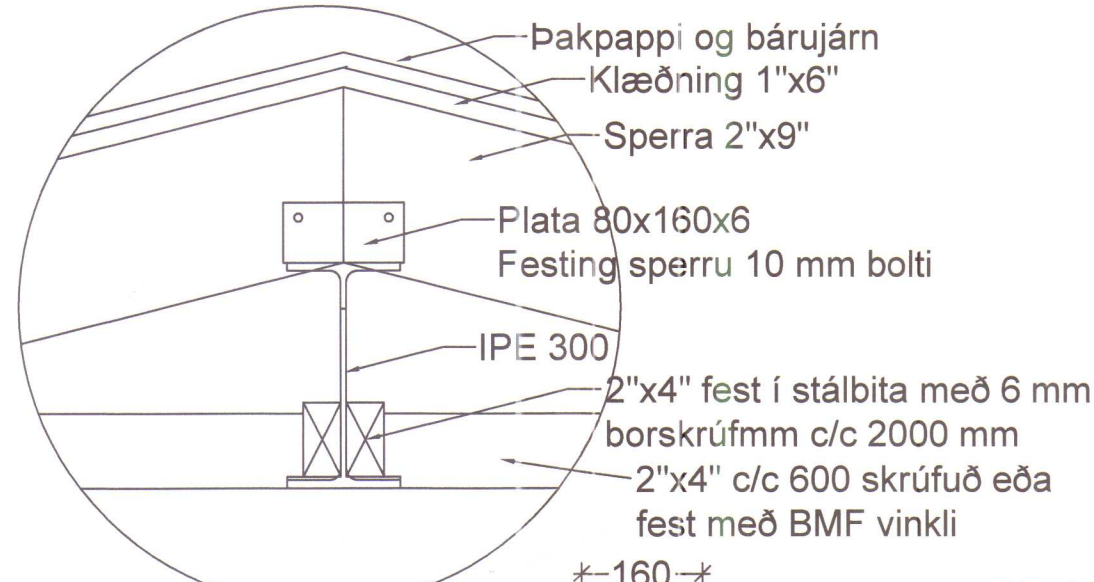

H
2.01
1.02

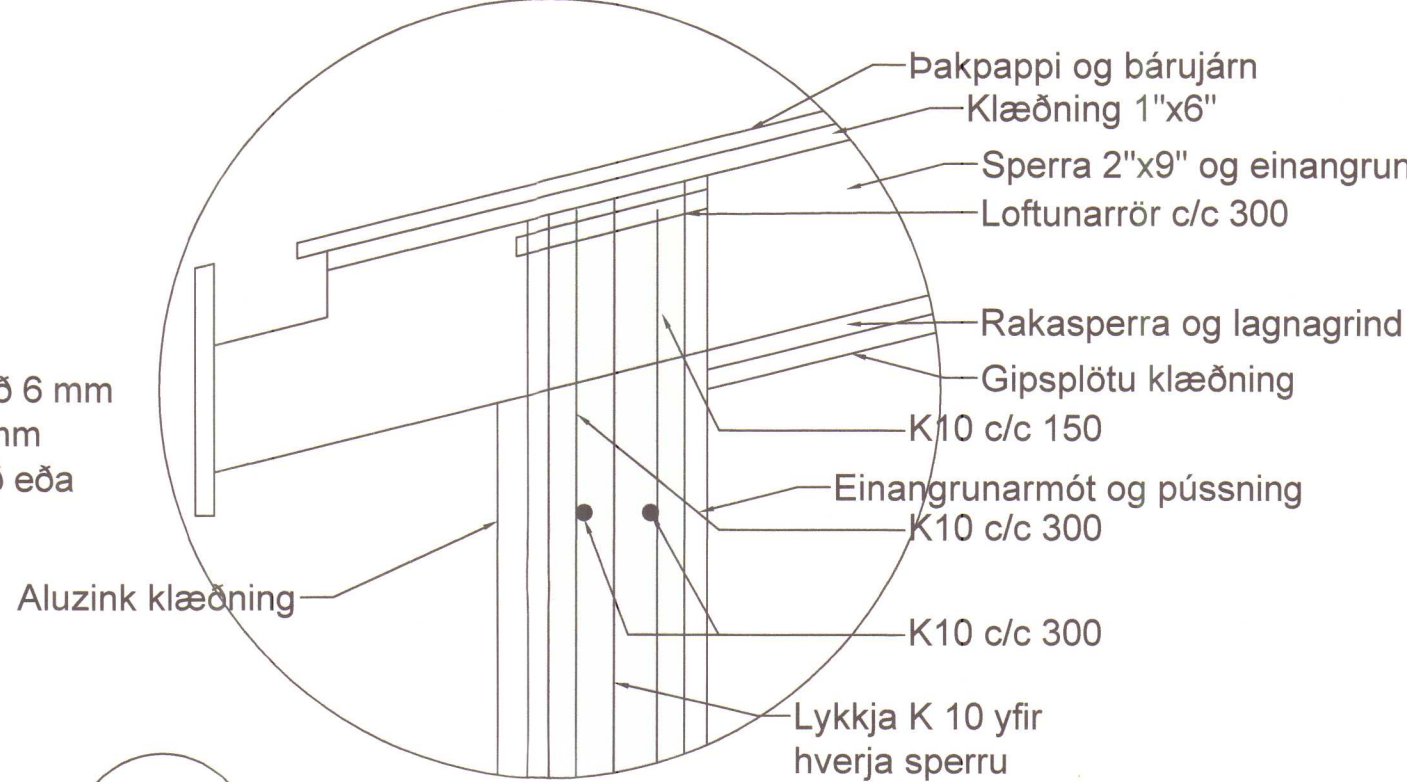

F
2.01
1.02

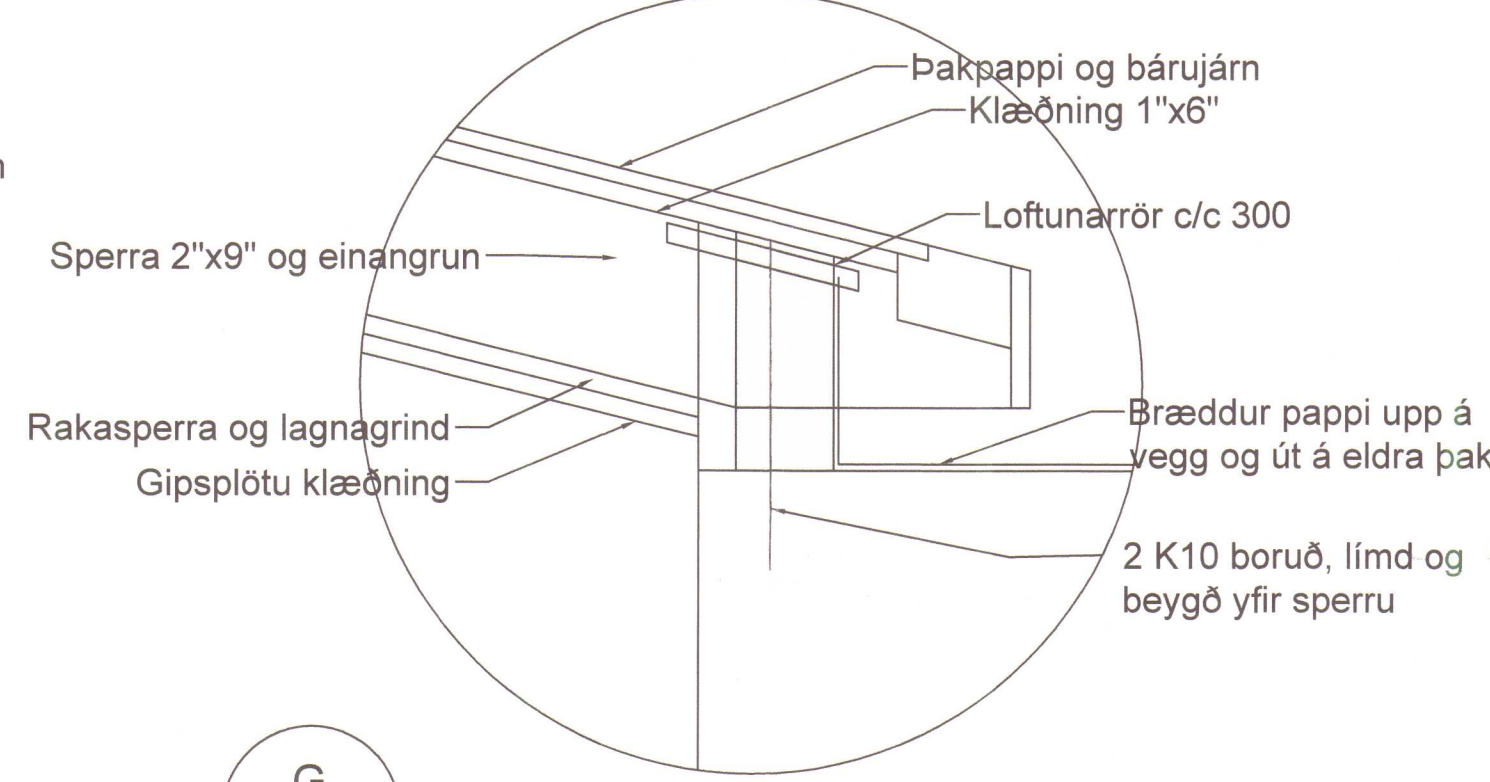

G
2.01
1.02

Páll Eggertsson Byggingaverkfræðingur		
Vogaland 10, 108 Reykjavík Sími 568 2086 Farsími 894 5989 e-mail: rapel@simnet.is		Dags. MARS 2007
Hannað PE	Teiknað PE	Samþykkt: Kennitala 070164-3969
HELGUHVAMMUR HÚNAÞING VESTRA VÉLAGEYMSLA BURÐARVIRKI DEILI		
Mkv. 1:10 1:20	Teikn. nr. 2.02	Verk nr. Skráningarnúmer:
Áritun aðalhönnuðar:		