


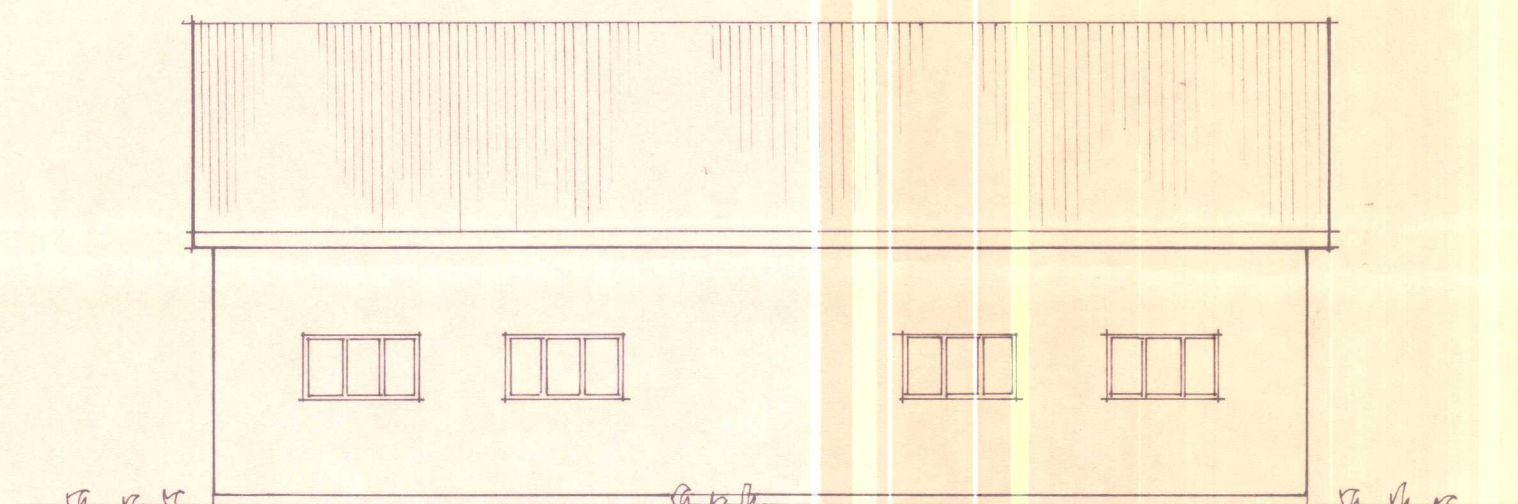
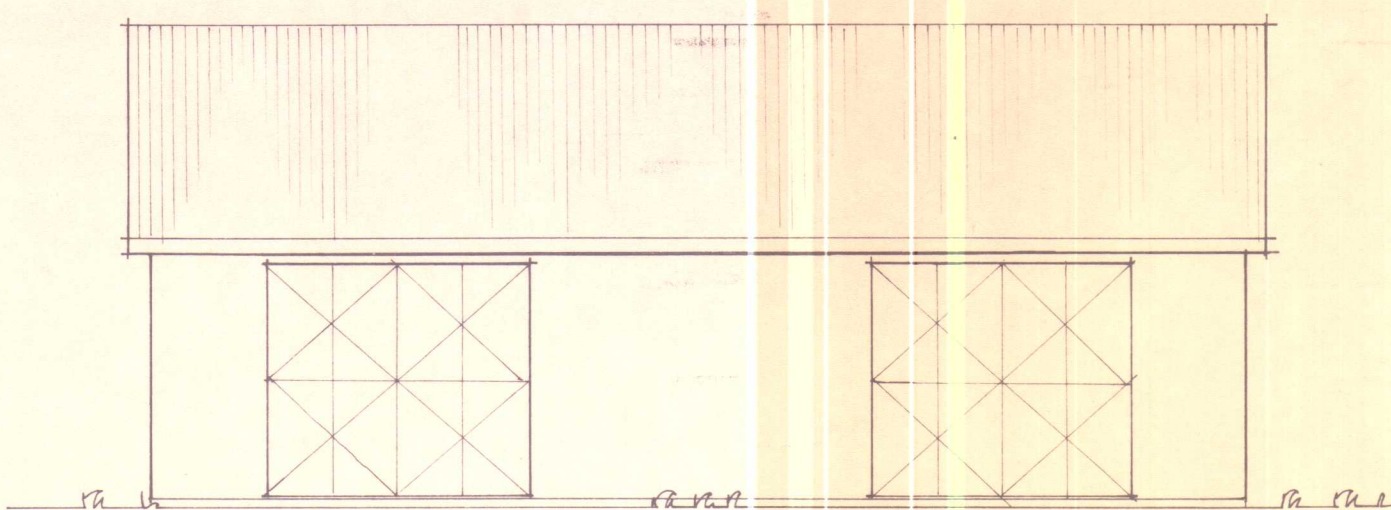


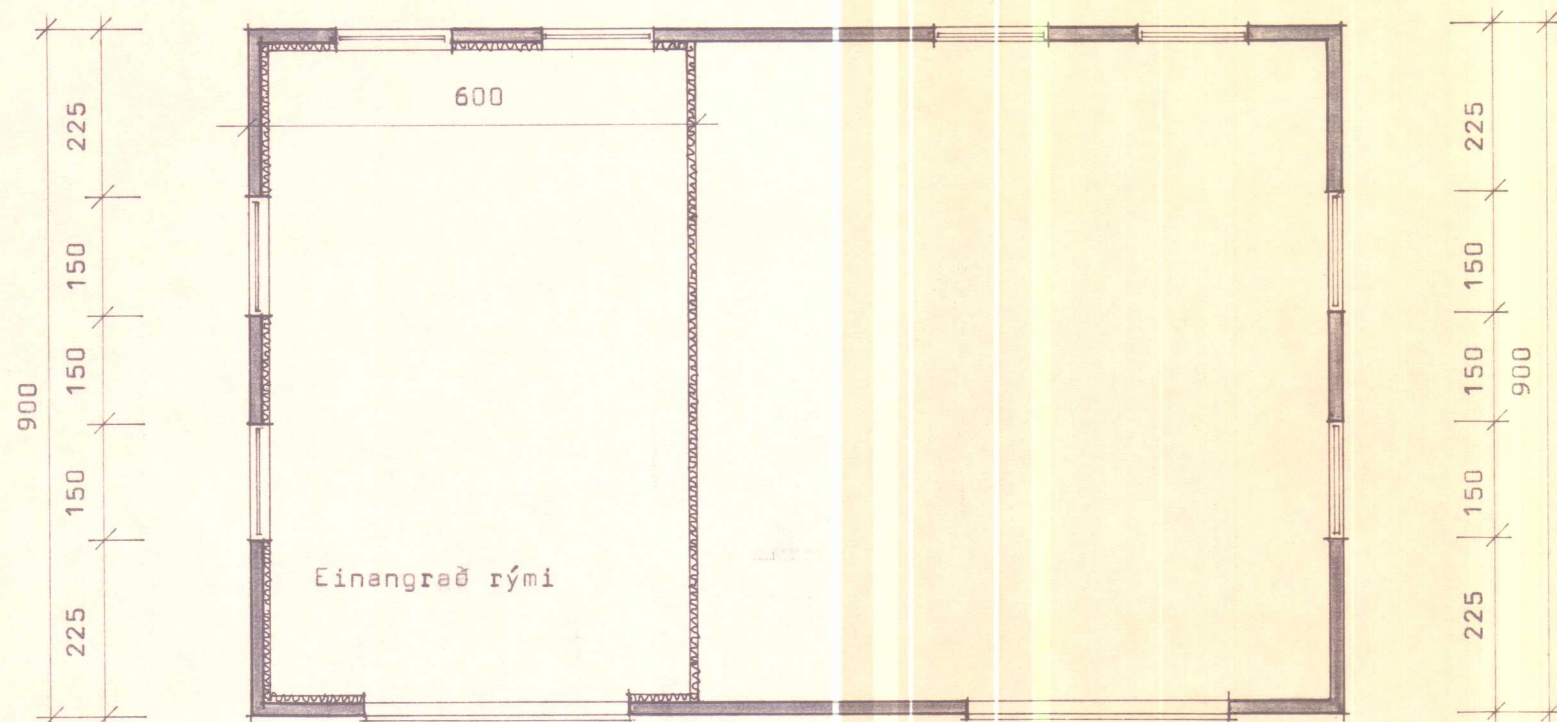




HLIÐARMYND norður

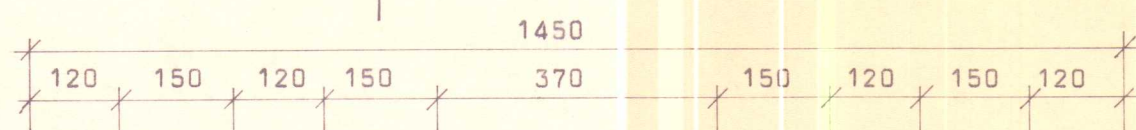

HLIÐARMYND suður.

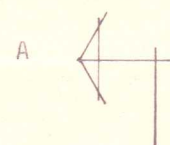


GRUNNMYND

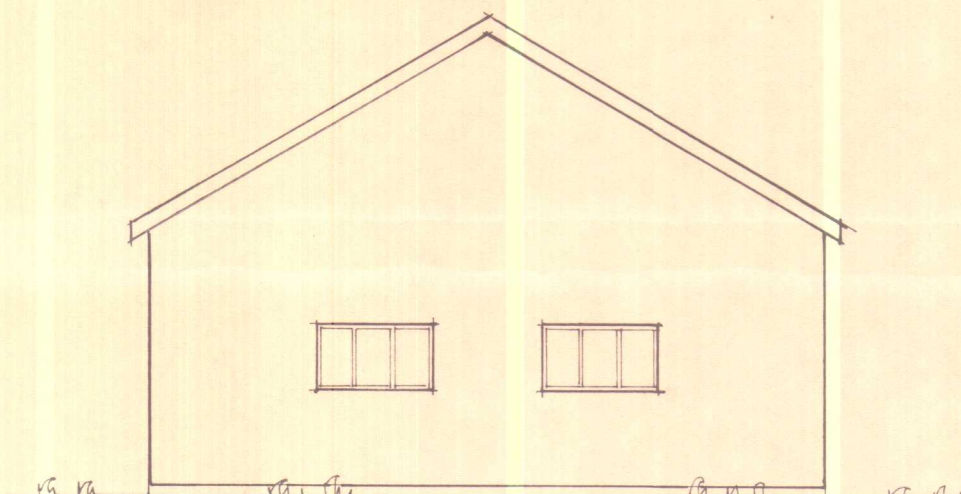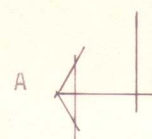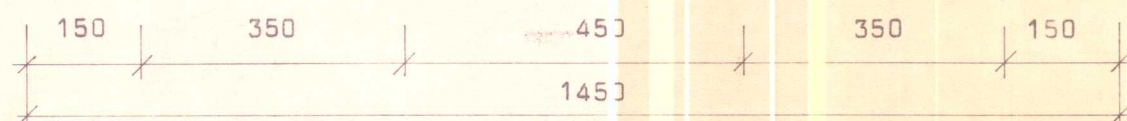

GAFLMYND
bæðir eins

Ath. þakhella
með till. til
fb.húss

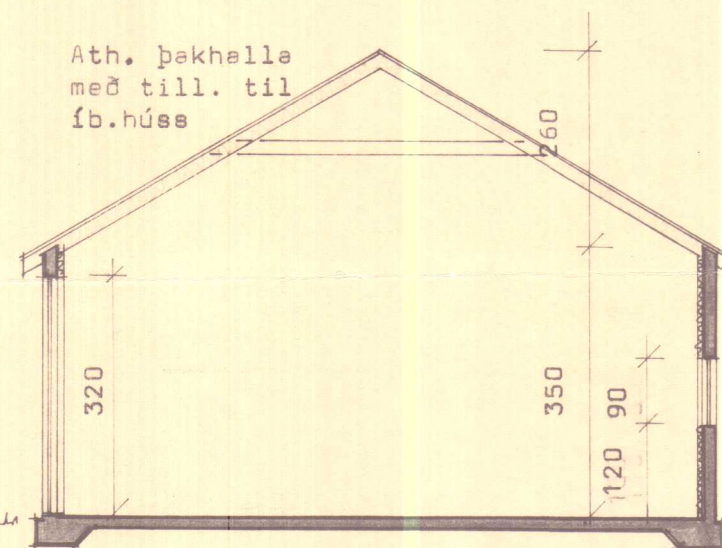

SNID a - a

Lausleg byggingarlýsing:

Einangraður hluti.


Þak: Þárujárn BG 24
þakpappi (öndunarpappi)
Sperrur
Einangrun, steinull 100 mm
Rokaserra (álþappír)

Veggir: Steinsteypa, sandsementkústuð utan
Plást 50 mm
Múrhuðun 20 mm á net.


Í óeinangruðum hluta;

Þak: Þárujárn BG 24
sperrur.

Veggir: Steinsteypa, sandsementkústuð utan og
innan.

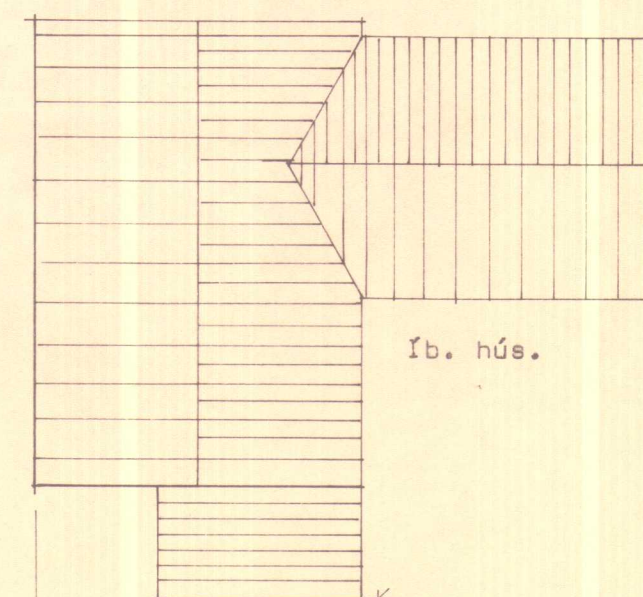

fb. húss.

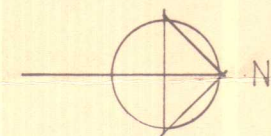

AFSTÖÐUMYND
M. 1:200

1450

Ný vélageymsla

