




Lampa í byggingarnefnd
Kirkjuhvammskrepps
5/6 1976
Jakob Þegustason

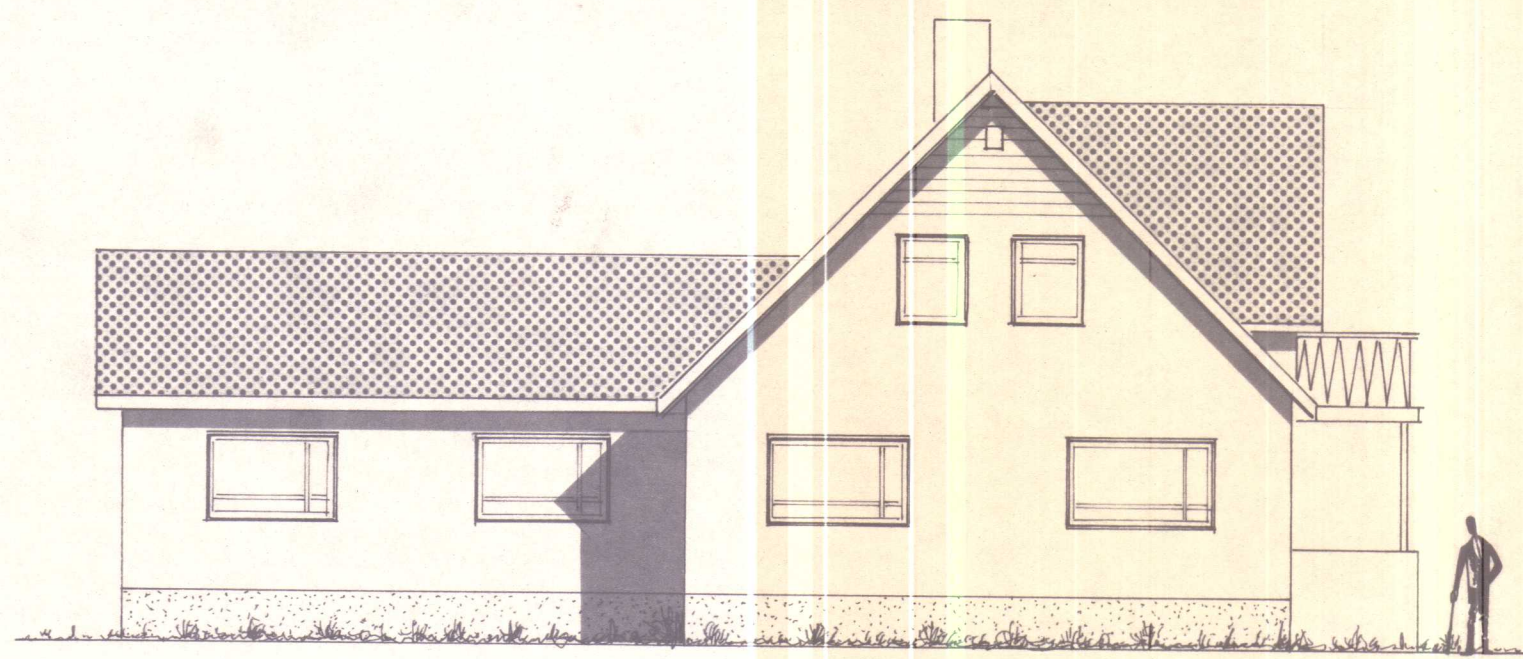


Hlið.

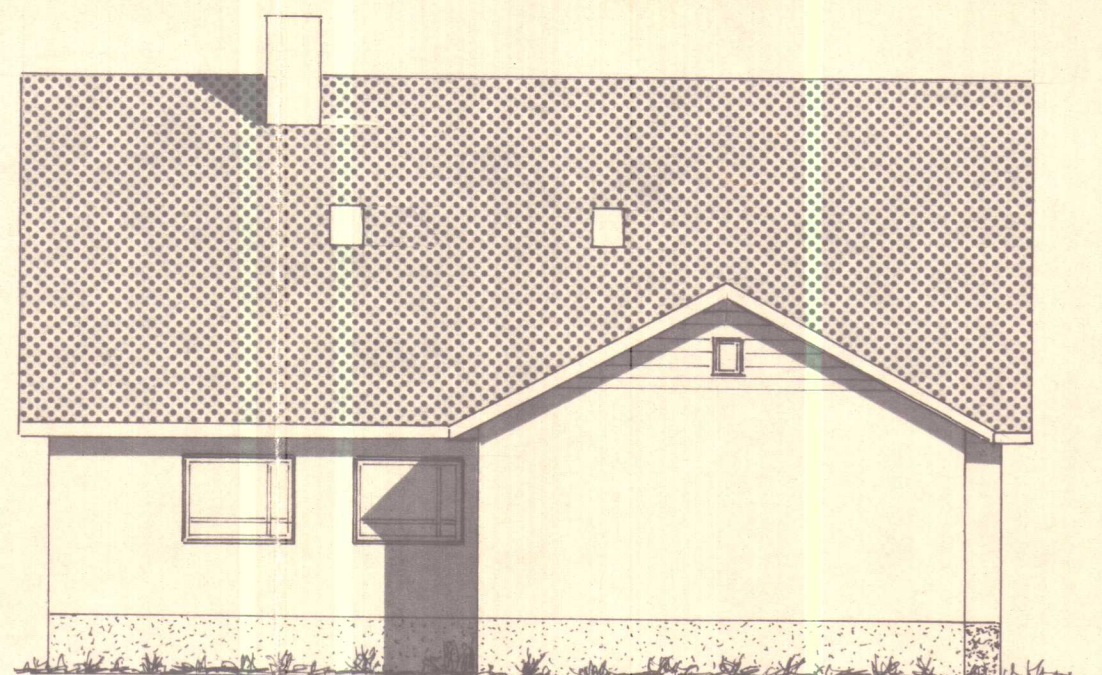

Gefl.

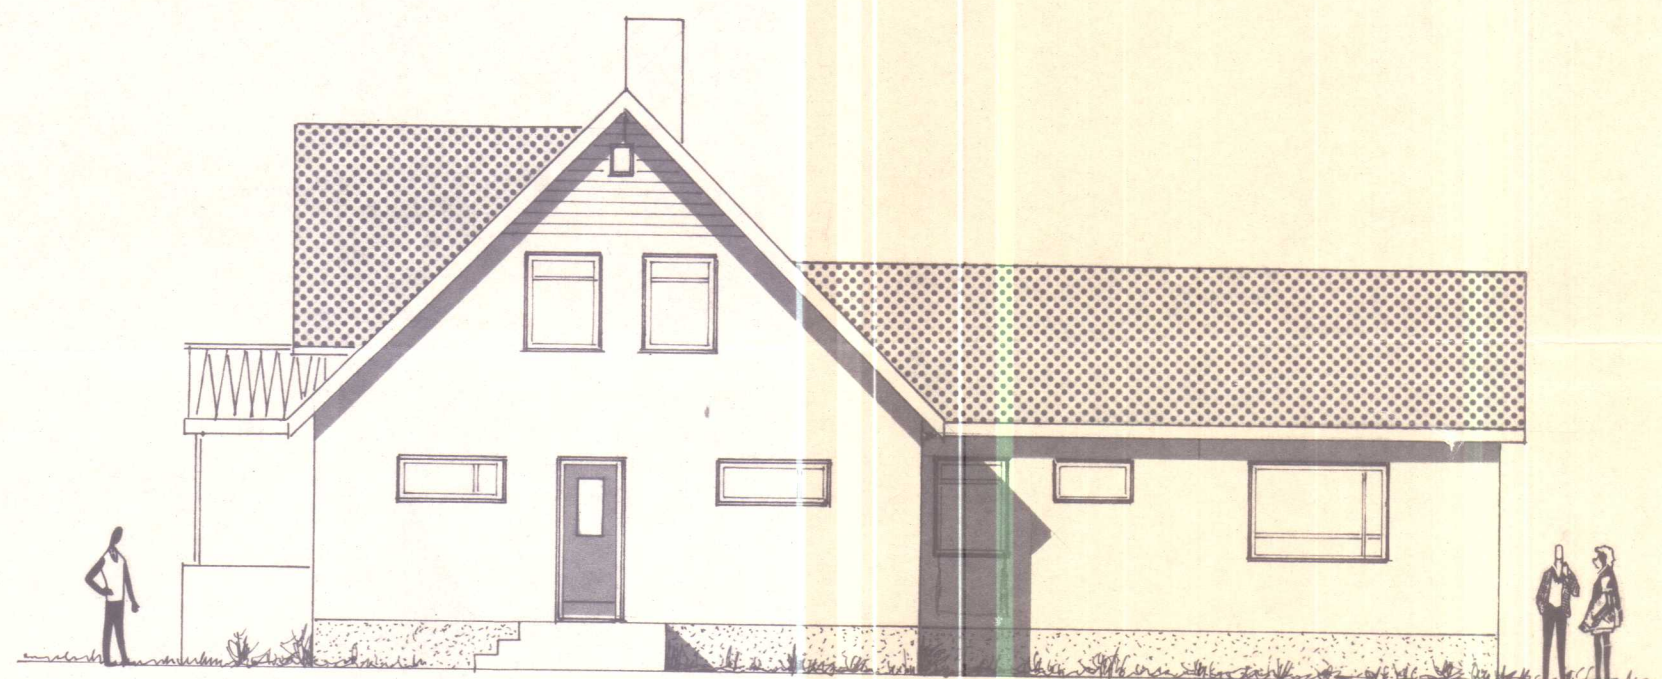


Hlið.

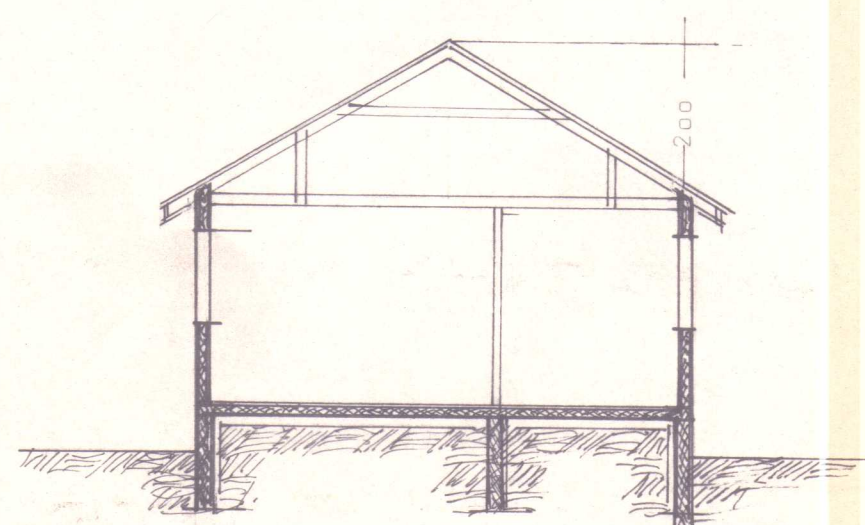

Skurður.

Veggghæð og gluggahæð sama og eldri.
Þakbrún með sama sniði og á
eldri húsinu.

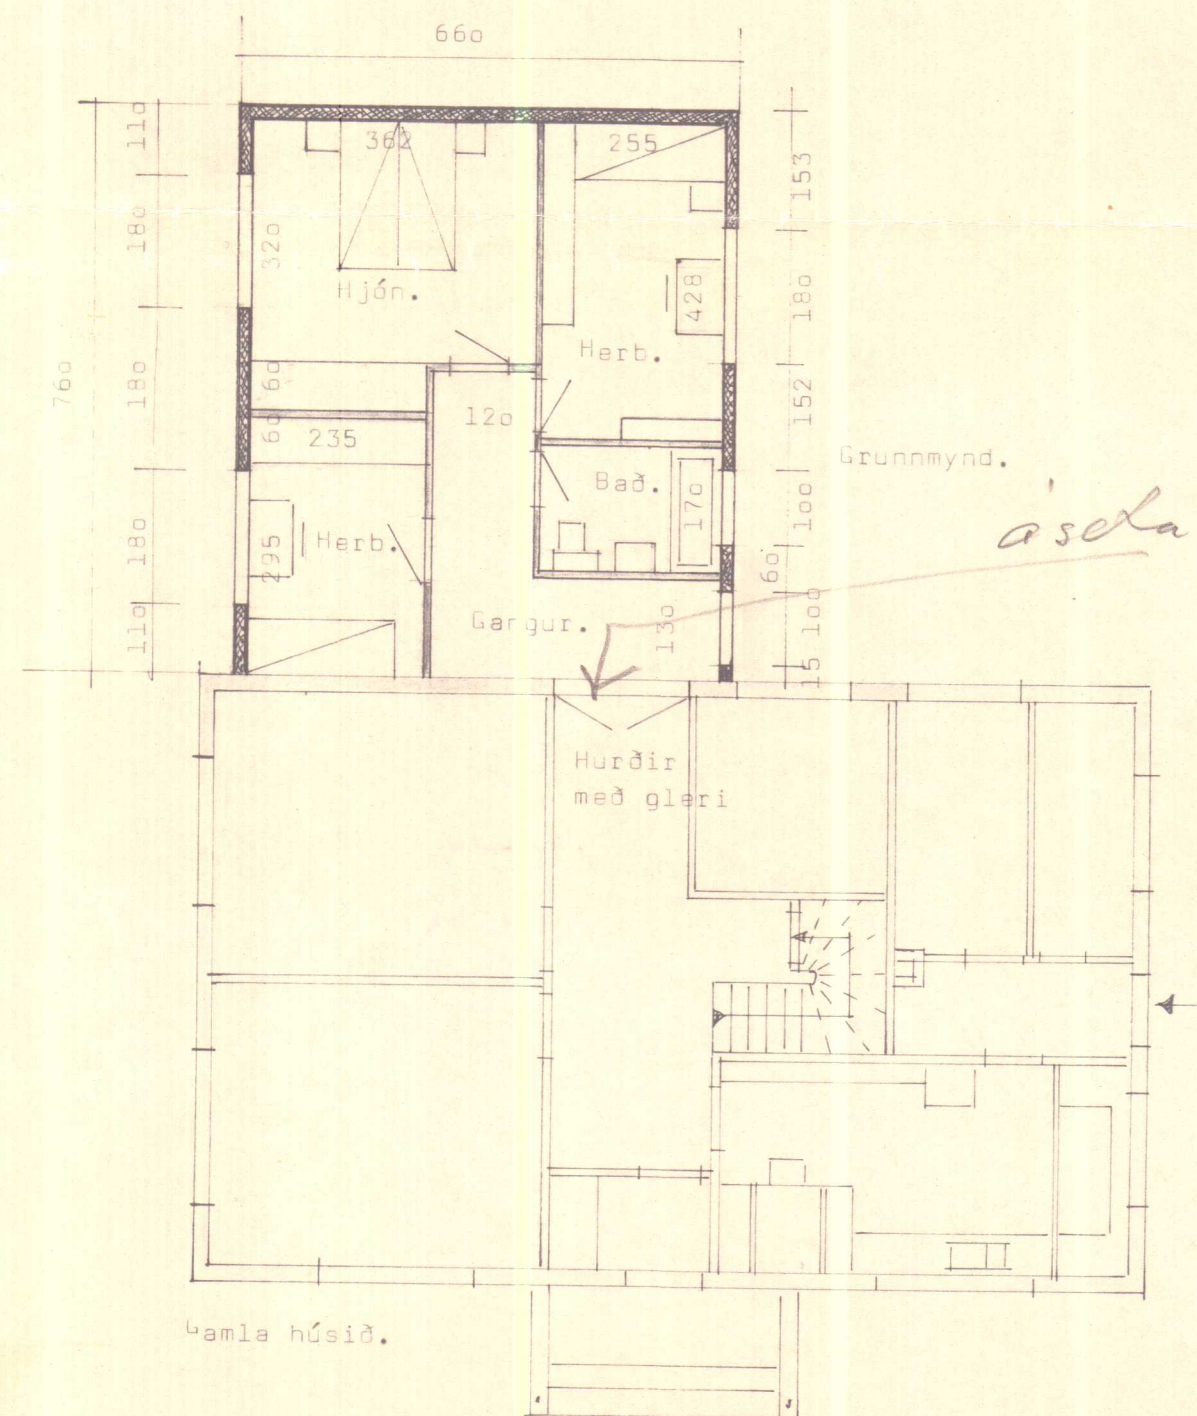

Grunnmynd.

ásda hegrin

ÓHEIMILT ER AÐ HEFJA FRAM-
KVÆMDIR FYRR EN BURÐAR-
ÞOLSTEKNIÐ LIGGJA FYRIR

BL BYGGINGASTOFNUN LANDBÚNADARINS
LAUGAVEGI 120, REYKJAVÍK, SÍMI 25444

Helguhvammur, Kirkjuhvammskr. V-Hún.

Viðbygging við íbúðarhús 50,2 m²..... 185,7 m²

Grunnmynd, skurður, útlitsmyndir.

TEIKN. NR. 01 ~ 3199

BREYTT FRÁ

MÆLIKVARDI 1:100

DAGSETNING 4. maí 1976

TEIKNAD Ó.A.K.

Ólafur Þorvaldsson