



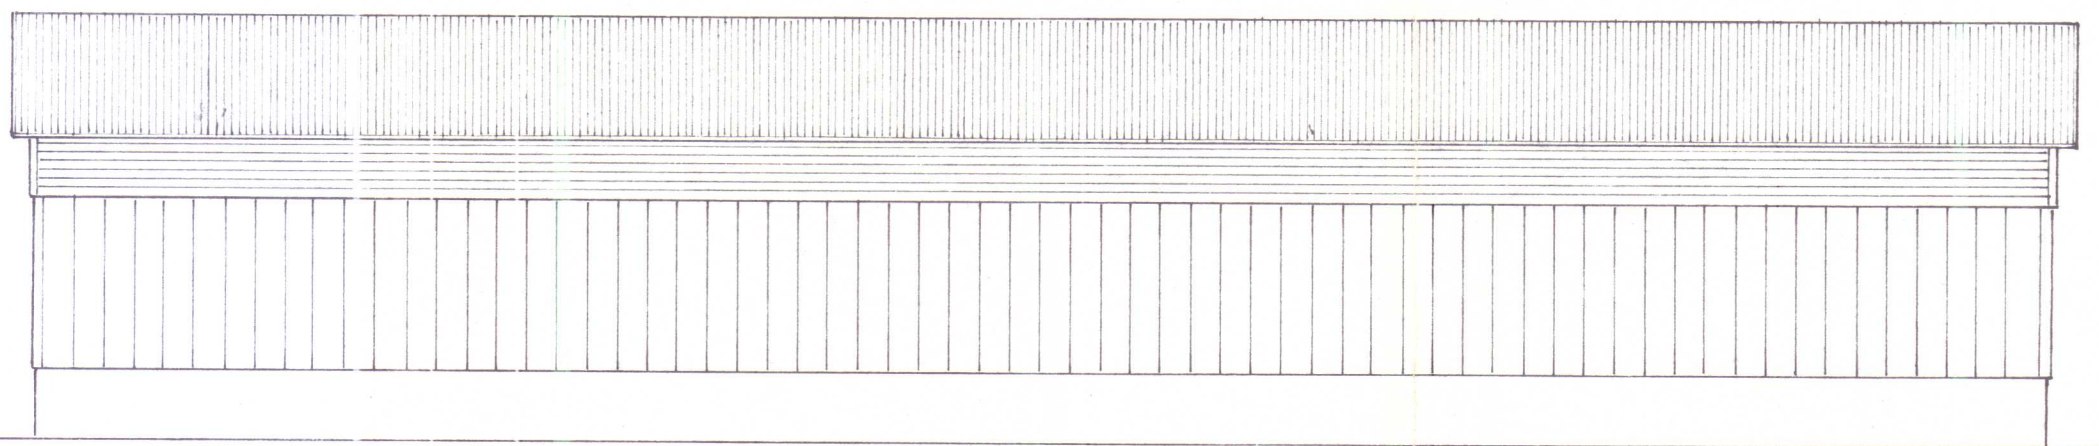

HLIDAR

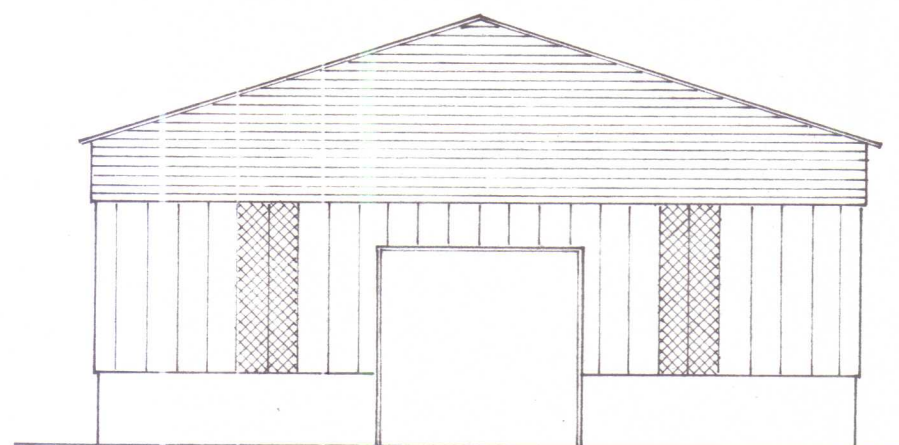

GAFLAR

HEYHLAÐA 27x10 m²

HINDISVÍK, Vatnsnesi

ÚTLITSTEIKNING

AGNAR OG SVERRIR
NORLAND, verkfr.

1:100	12.11.1972
	<i>[Signature]</i>
	BLAÐ 1 AF 3