




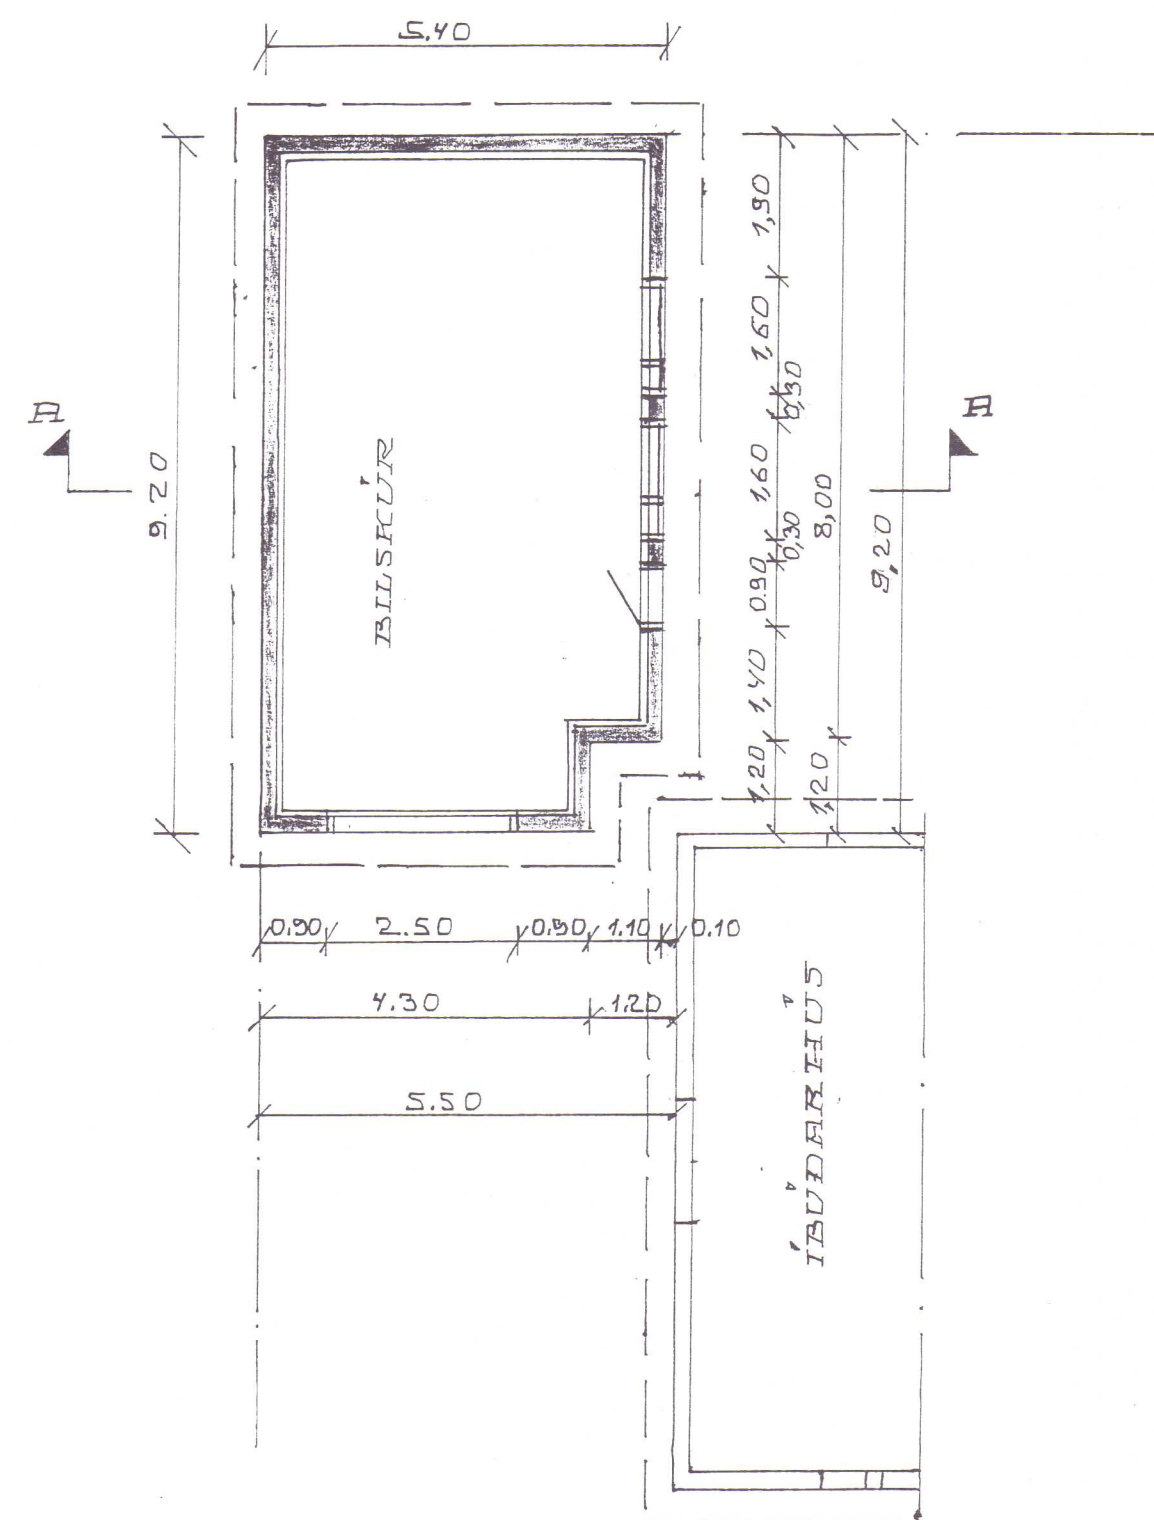


GUNNMYND
Mkv. 1:100

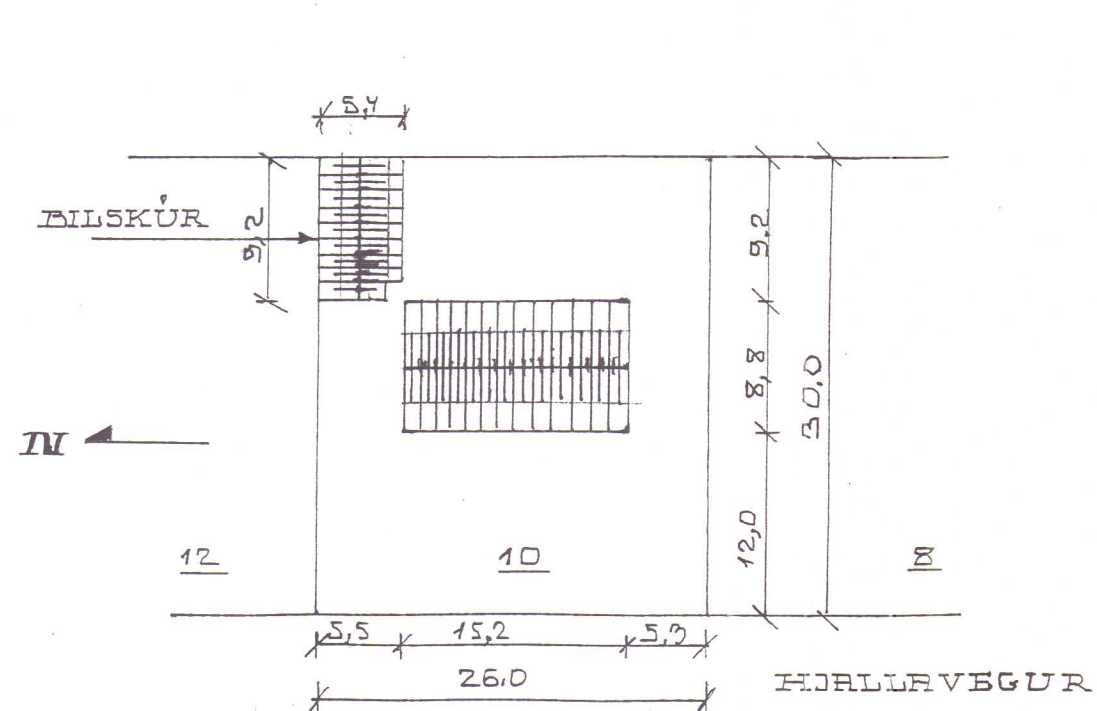


AFSTÖÐUMYND
Mkv. 1:500

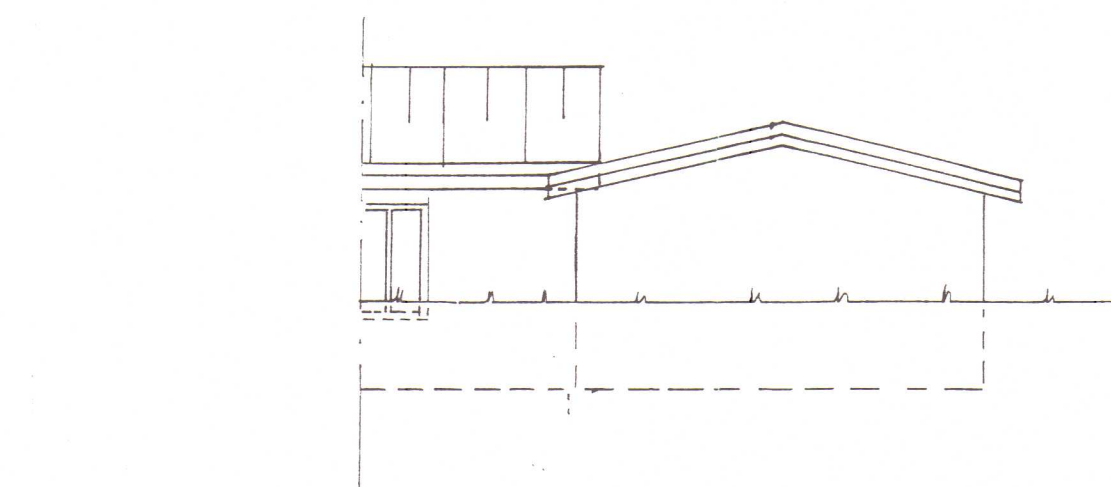


AUSTURHLIÐ
Mkv. 1:100

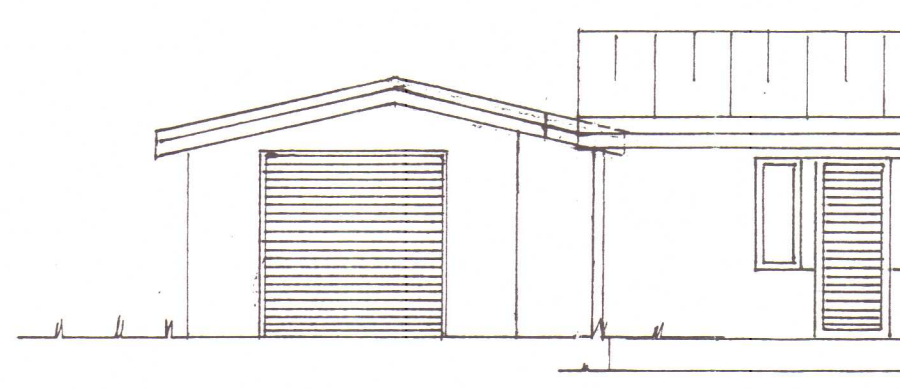


VESTURHLIÐ
Mkv. 1:100

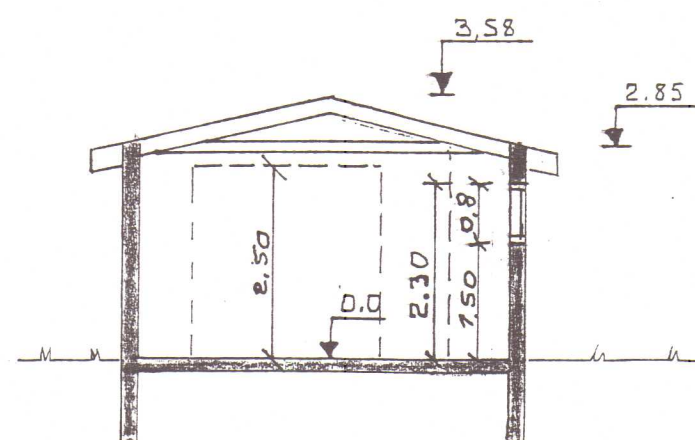

SNID A-A
Mkv. 1:100

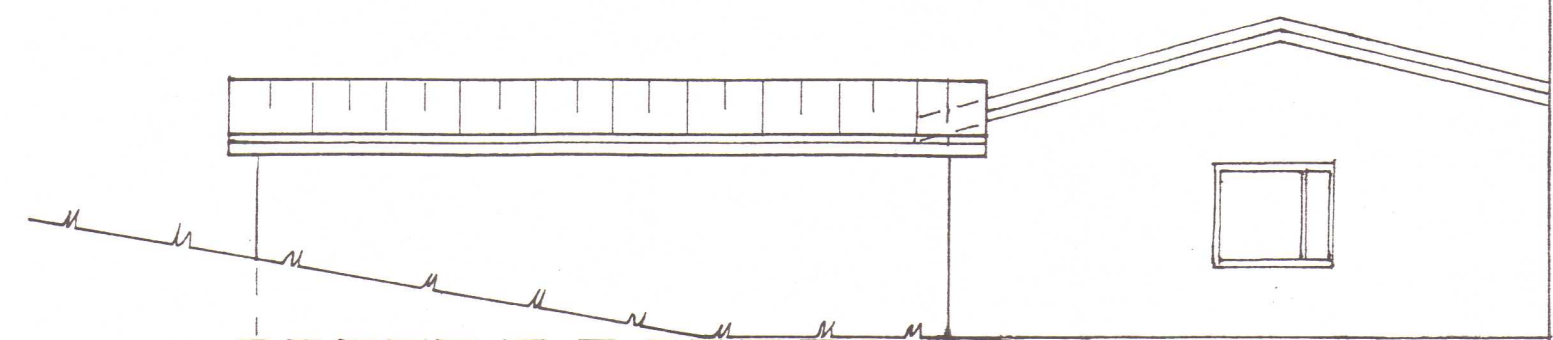

NORÐURHLIÐ
Mkv. 1:100

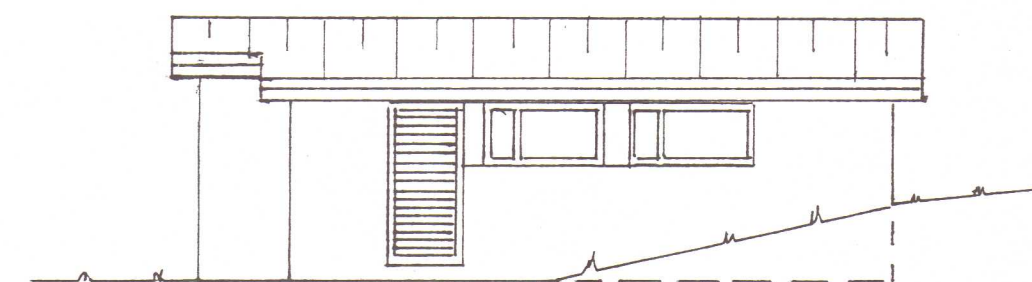

SÚÐURHLIÐ
Mkv. 1:100

Skýringar:

Bílskúr verður með steyptri undirstöðu og veggjum. Þak verður léttbyggt. Áætlaður gólfhæð í bílskúr er um 20 cm ofar en gólfhæð íbúðarhúss. Klæðning þaks og þakkantar skulu vera frágengnir á sama hátt og þakkantar íbúðarhússins.

Stærð bílskúrs:
Grunnflötur 48,4 m² og rúmmál 155,6 m³.

Hjallavegur 10, Hvammstanga Bílskúr

Afstöðumynd, útlit og snið
Mkv. 1:500 og 1:100

Teikning nr. 1.