

S

Samp. á ábergt höfundar

3. júlí 1991


BYGGINGARFULLTRÚINN
HVAMMSTANGA

Ólafur Jakobsson



SKÝRINGAR.

UPP MEÐ OG UNDIR GLUGGA OG HURÐAR-
OP KOMI 2 K 10 EN YFIR OP KOMI
2K 10 NEMA ANNAD SÉ TEKID FRAM.
LÓDRÉTT JÁRN NÁI FRÁ GÓLFI OG AÐ
ÞAKSKEGGI EN LÁRÉTT JÁRN NÁI 50CM
ÚTFYRIR OP EÐA SÉU SAMFELLD UM
FLEIRI OP. STEYPU AÉ SI60 SKV. IST
10 NOTA SKAL LOFTBLENDI OG VIB-
RERA STEYPUNA. SIGMÁL STEYPU SÉ
6-8CM
STÁL MERKT K ER KAMBSTÁL K40 MEÐ
RJ=2 00 KG/CM EN STÁL MERKT R ER
STÁL 37.

SKORSTEINN EINANGRIST AÐ INNAN MEÐ
7 CM VIKURPLÖTUM OG BENDIST Í ÚT-
BRÚN MEÐ K 8 % 20. LÓDRÉTT OG LÁ-
RÉTT MEÐ LYKKJUM K 8 % 20.

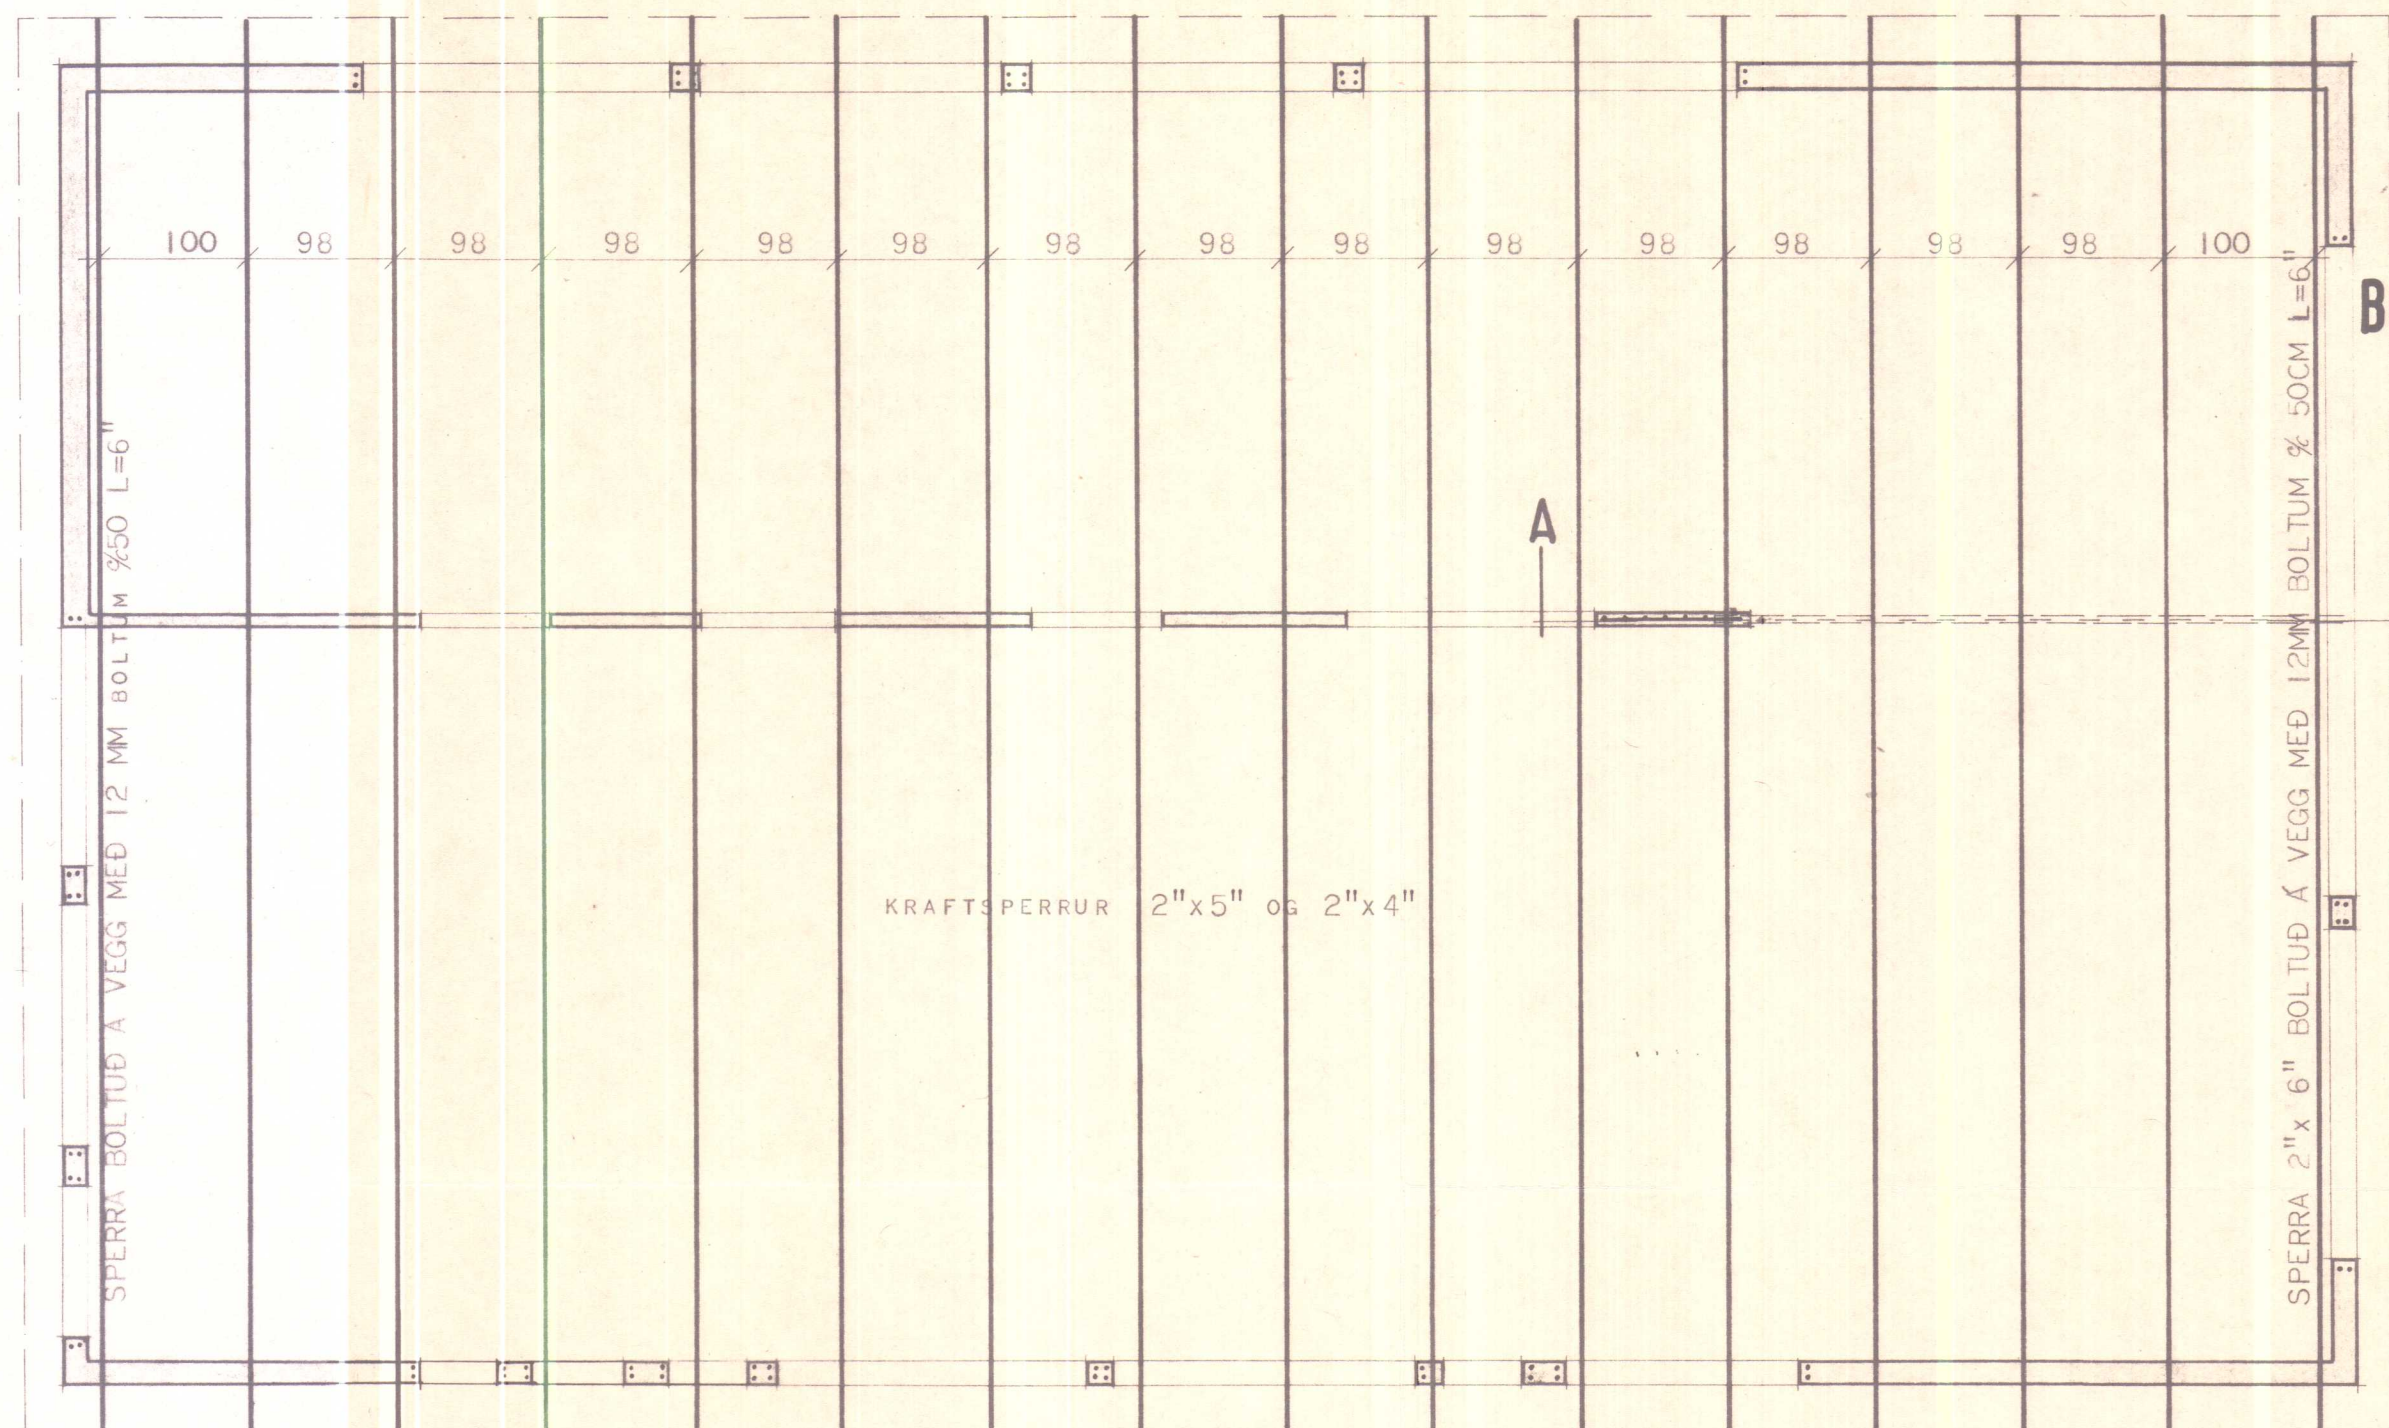

ÞAK GRUNNMYND KMV. 1:50

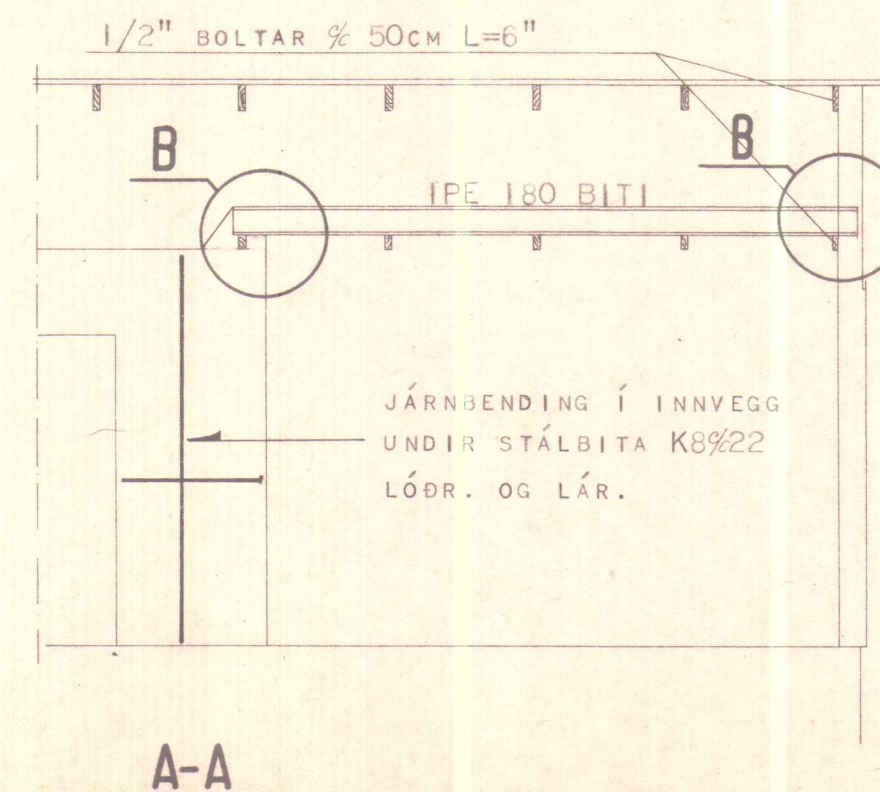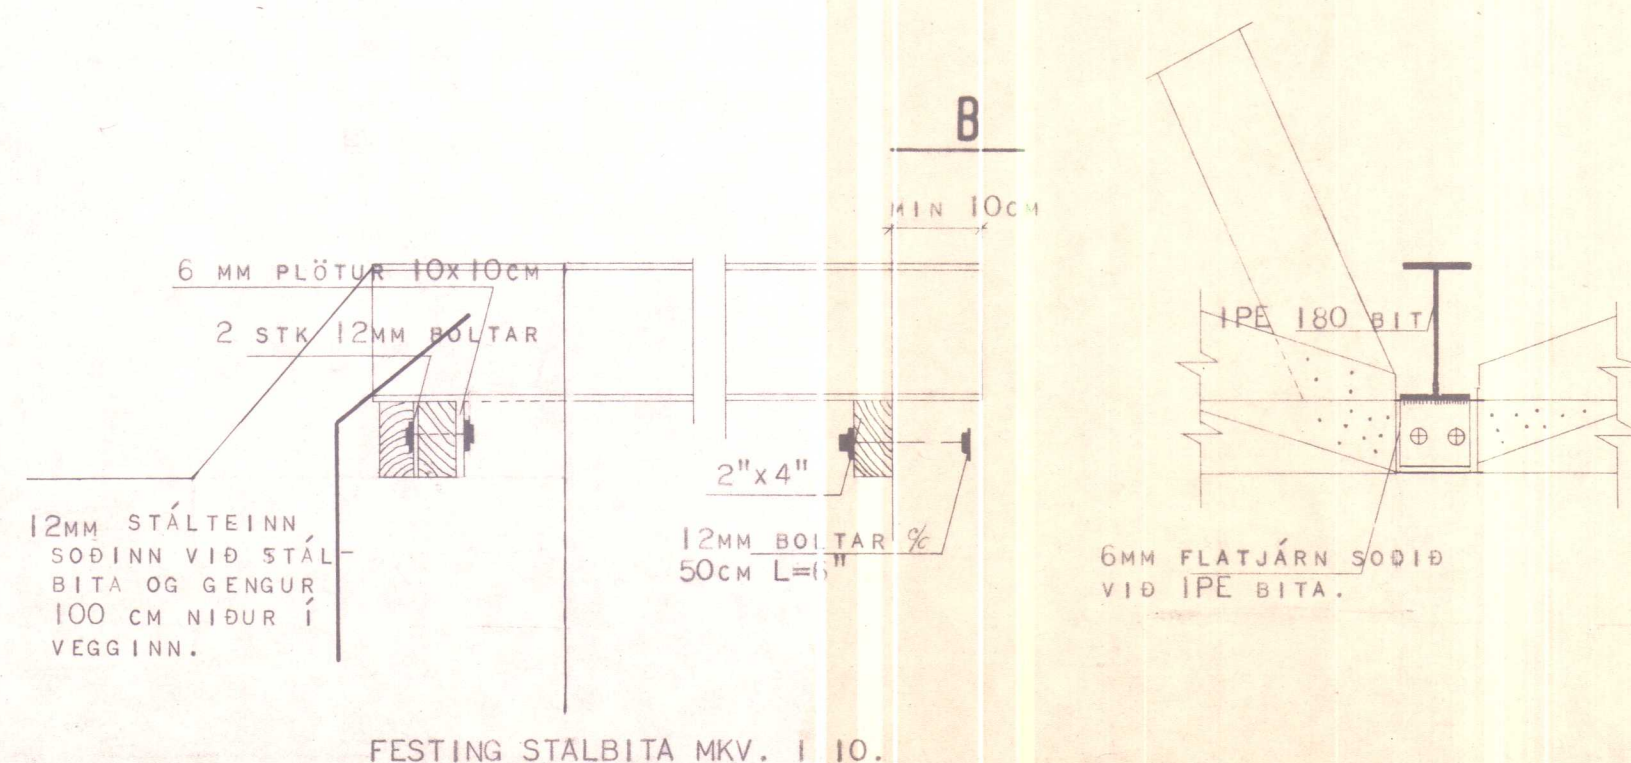

HÚSNÆÐISMÁLASTOFNUN
RIKISINS LAUGAVEGI 77 REYKJAVÍK
SÍMI 28500

VERKNR. 10504 BLAÐNR. 2.201

SPERRUPLAN
JÁRNBENTIR VEGGIR.

HANNAÐ	JP/HH	YFIRFARIÐ	1/10 8/8
REIKNAD	JP/HH	STAÐFÆRT	
TEIKNAD	A.G.	BREYTT	
KVARÐI	1:50, 1:10		

Ólafur Jakobsson

Samp. á ábyrgð höfundar

3. júlí 1981

BYGGINGARFULLTRÚINN
HVAMMSTANGA

Olafur Jakobsson

SKÝRINGAR:

BREIÐÐ Á UNDIRSTÖÐVEGGJUM SÉ 20 CM.
EF Í GRUNNI ER KLÖPP EÐA MÓHELLA.
SÉ UM ANNAN JARÐVEG AÐ RÆÐA Í GRUNNI
SKAL HAFT SAMRÁÐ VIÐ TÆKNIDEILD
H.M.S.R.

DÝPT Á UNDIRSTÖÐU SÉ MINNST 1,2 M.
NIÐUR FYRIR JARÐVEGSFYRIBÖRD NEMA EF
KLÖPP SÉ OFAR Í GRUNNI ÞÓ SKULU
UNDIRSTÖÐUVEGGIR EIGI VERA GRYNNRI
EN 30 CM. NIÐUR FYRIR EFRI BRÚN Á
BOTNPLÖTU.

Í UNDIRSTÖÐUM OG BOTNPLÖTU SÉ STEYPA
S 160 SAMKVÆMT ÍST 10.



NOTA SKAL LOFTBLENDI OG VÍBRERA
STEYPUNA.

SIGMÁL STEYPU SÉ 5-10 CM.

NOTA SKAL KAMBSTÁL Ks 40 RJ=2000.

Í UNDIRSTÖÐVEGGJUM SÉU 2 K 10 EFST
OG NEÐST, LÁRÉTT JÁRN SÉU HEIL FYRIR
HORN EÐA VÍXLLÖGÐ UM 60 CM.

ÖLL MÁL Á TEIKNINGU ERU Í CM.

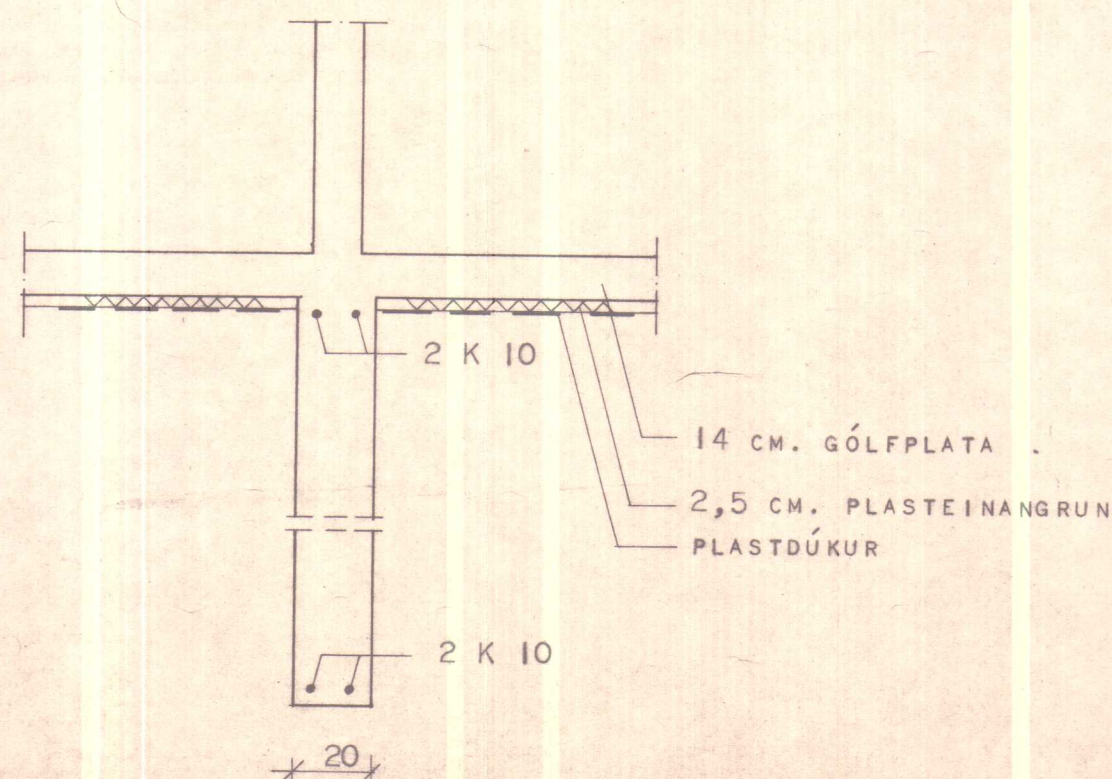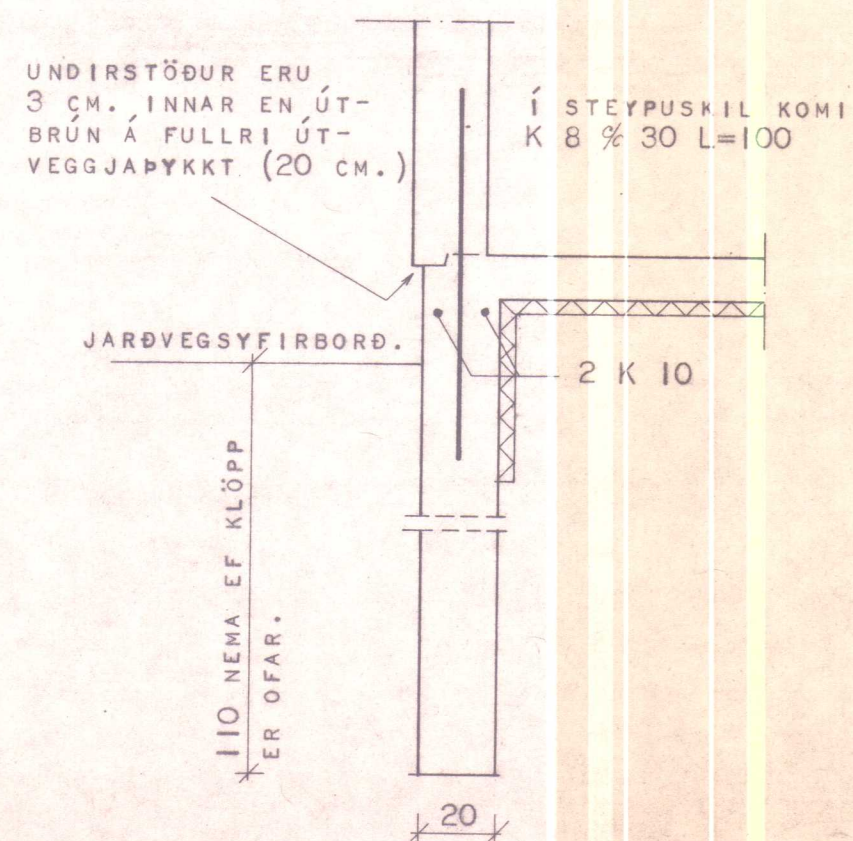

**HÚSNÆÐISMÁLASTOFNUN
RÍKISINS**
LAUGAVEGI 77 REYKJAVÍK
SÍMI 28500

VERKNR. 10504

BLAD NR. 2.101

UND I RSTÖÐUR:

HANNAD	H.H.	STAÐFERT	
REIKNAD	H.H.	YFIRFARID	24/77 Hófnir
TEIKNAD	K.L.R.	BREYTT	NOV 1 78
KVARÐI	1:50 1:20		

Magnus Ingi Ingiasson

S


Samf. á ábeygð höfundar

13. júlí 1981



BYGGINGARFULLTRÚINN
HVAMMSTANGA

Ólafur Jónsson

LYKKJUR Ø 10 NÁI MIN 30 CM.
NIDUR FYRIR NEÐRI KANNT SPERRU.

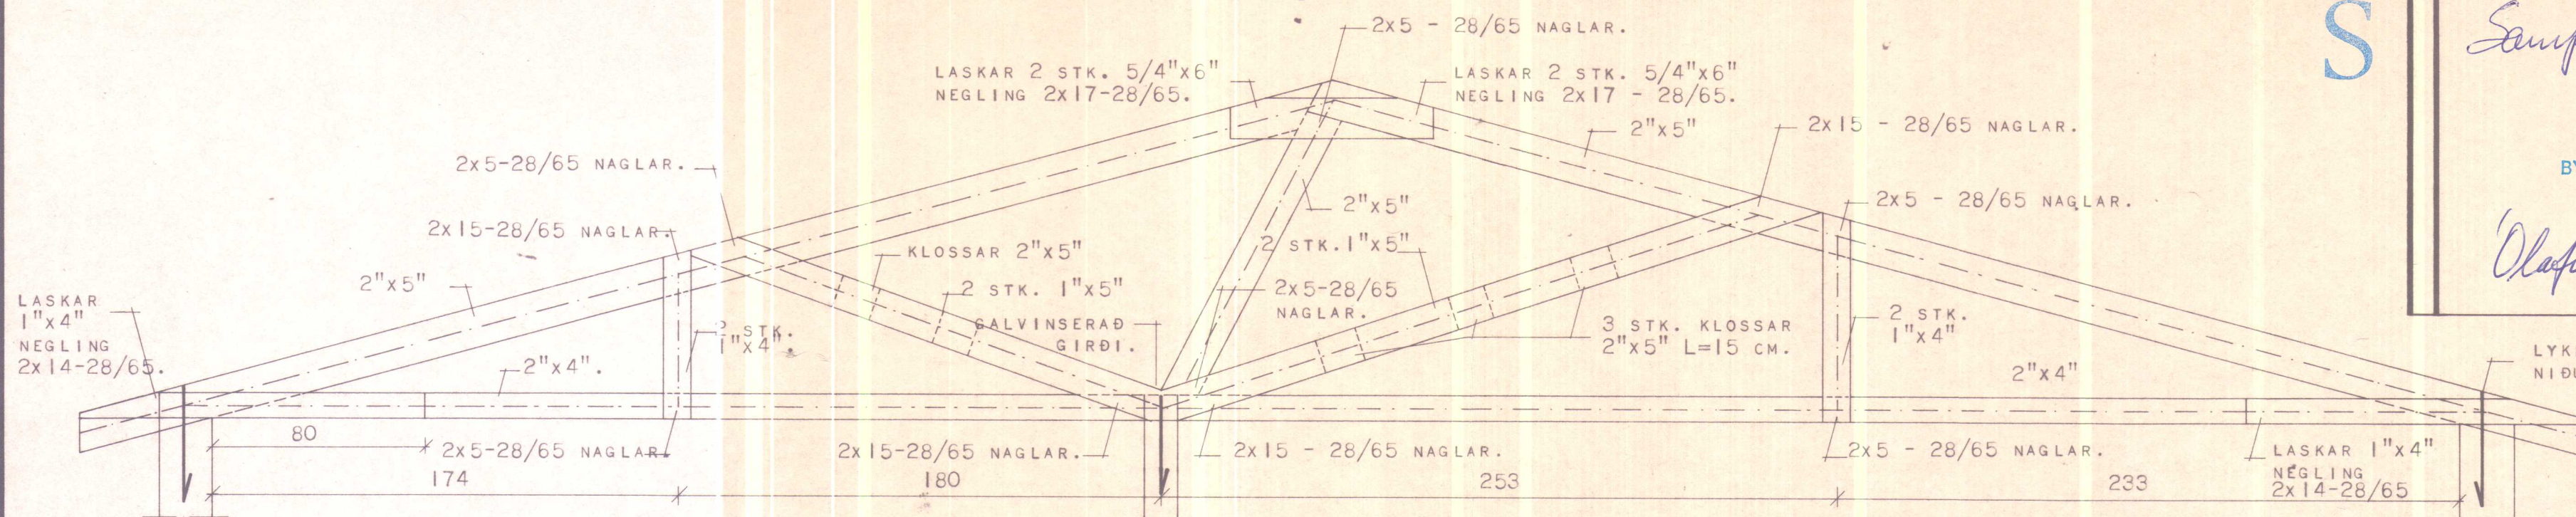

SPERRA YFIR STOFU.

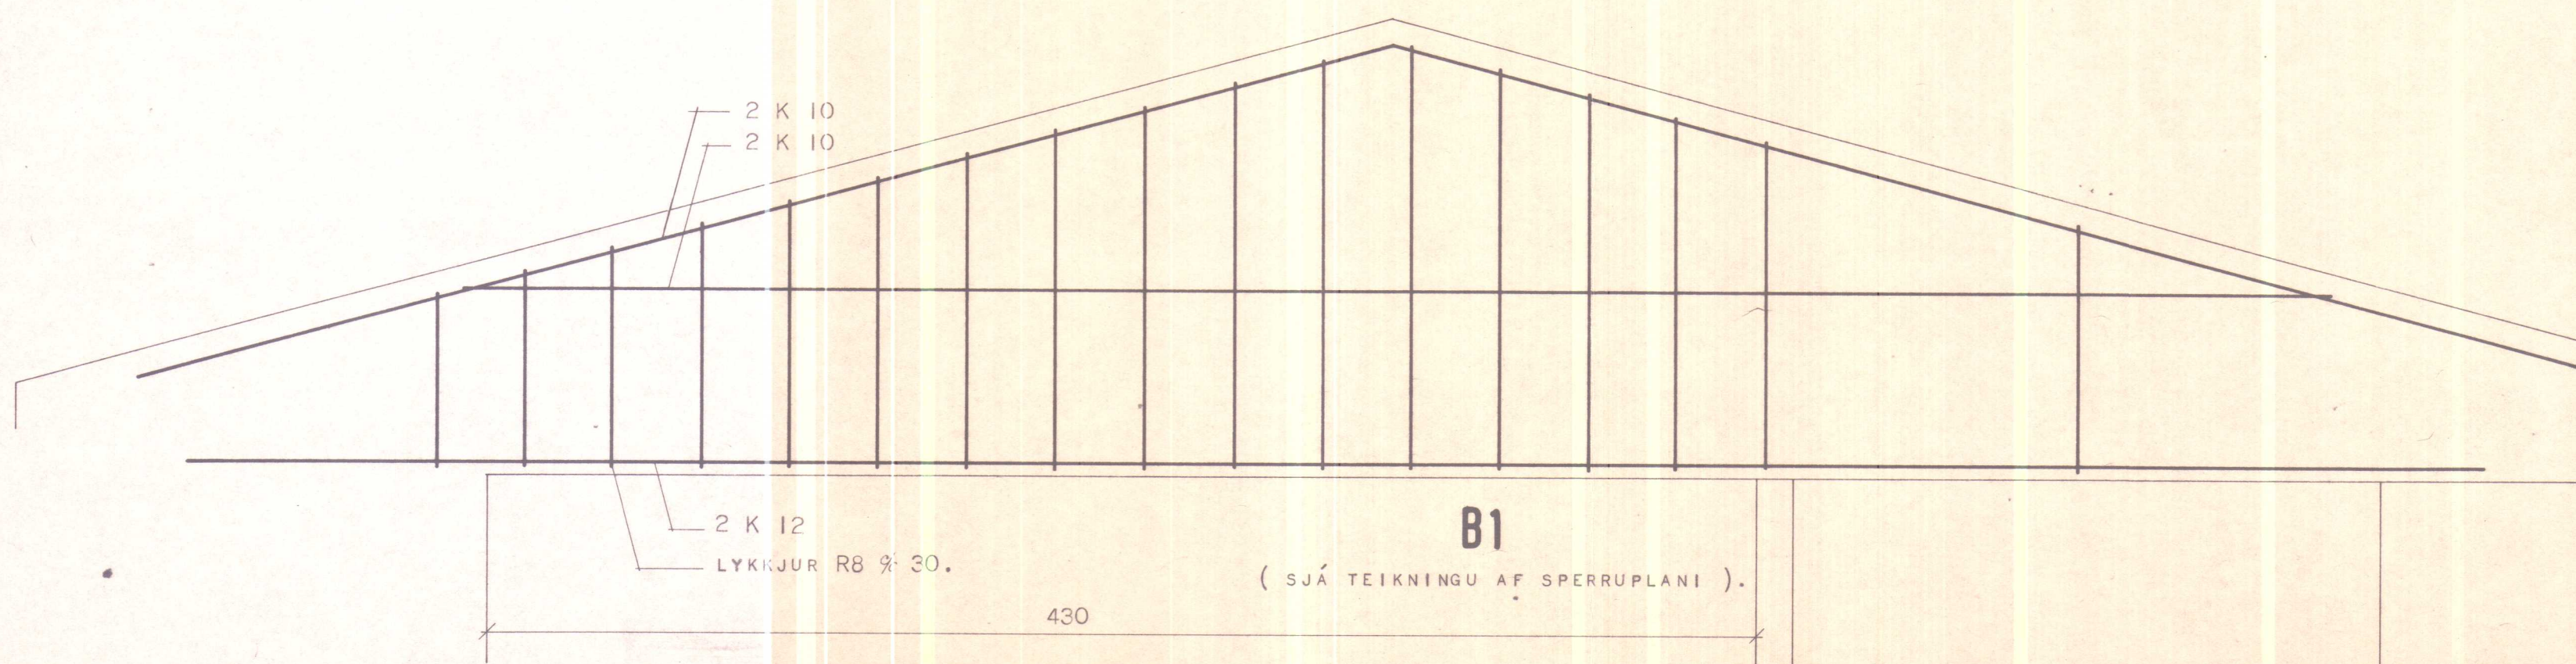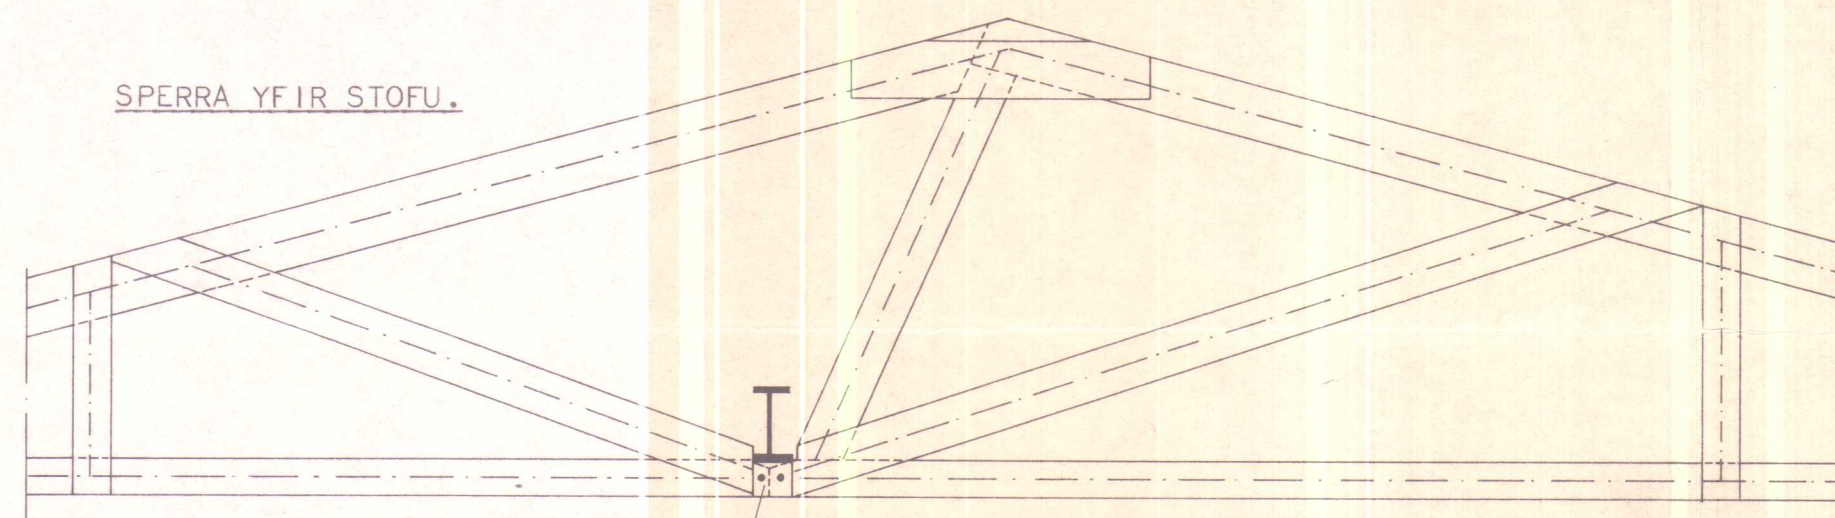

SKÝRINGAR:

BERA SKAL FÚAVARNAREFNI Á ALLA SPERRU-
ENDA, SPERRUR SEM LIGGJA Í STEYPU OG
SPERRUR SEM FESTAST MEÐ BOLTUM Á GAFLA.
BORNAR SKULU Á TVÆR UMFERÐIR OG LÁTID
ÞORNA Á MILLI. SPERRUEFNI SKAL VERA
HÚSBURRT, BEINT OG LAUST VIÐ STÓRA
KVISTI. EKKI MÁ SAGA EÐA BORA SPERRUR
T.D. FYRIR RAFLÖGNUM, EÐA SKERÐA
SPERRUR Á NOKKURN HÁTT. BLYMENJU SKAL
BERA Á IPE PRÓFÍL, BERA SKAL Á TVÆR
UMFERÐIR ÁÐUR EN BITI ER SETTUR UPP.
FESTING BITA VIÐ ÚTVEGG OG TIMBURGRIND
ER SÝND Á BLAÐI NR.1. ALLUR SAUMUR
SKAL VERA GALVINSEÐUR.
FÚAVERJA SKAL UNDIRSTYKKI OG LÓÐRÉTT
STIKKI SEM BOLTAST VIÐ UNDIRSTÖÐU OG
ÚTVEGG.

HÚSNÆÐISMÁLASTOFNUN
RÍKISINS
LAUGAVEGI 77 REYKJAVÍK
SÍMI 28500

VERKNR. 10504

BLAÐNR. 2.301

SPERRA.

HANNAÐ	H.H.	STAÐFERT
REIKNAD	H.H.	VFIRFARIÐ 29/4 77 Húsnæðis
TEIKNAD	K.L.R.	BREYTT
KVARÐI	I:20	

Magnús Jónsson

S

Samp. á ábyrgt höfundar

3. júlí 1981

BYGGINGARFULLTRÚINN
HVAMMSTANGA

Ólafur Jakobsson

SKÝRINGAR.

JÁRN: NOTA SKAL KAMBSTÁL K 40, MED $R_J=2000 \text{ kg/cm}^2$ Í LYKKJUM SÉ RÚN-
JÁRN ÚR ST 37 ($\emptyset$) $R_J=1300 \text{ kg/cm}^2$
UPP MEÐ OG UNDIR GLUGGA OG HURÐAR-
OP KOMI 2 K 10, EN 3 K 10 YFIR OP
NEMA ANNAD SÉ TEKID FRAM.
LÁRÉTTU JÁRNIN NÁI MINNST 50 CM ÚT
FYRIR OP EÐA SÉU SAMFELLD UM FLEIRI
OP.

STEYPUGÆÐI: STEYPA SÉ S 160 SAMKV.
1ST 10 NEMA STEYPA LOFTPLÖTU SEM
SÉ S 200 SAMKV. 1ST 10.
NOTA SKAL LOFTBLENDI OG VÍBRERA
STEYPUNA.
SIGMÁL STEYPU SÉ 5-10 CM.

JÁRN Í EFRA BORDI PLÖTU.

JÁRN Í NEÐRA BORDI PLÖTU.

NEÐSTU JÁRN Í PLÖTU LEGGIST
SAMSIDA MERKI.

TALA Í HRING MERKIR PLÖTU-
ÞYKKT Í CM.

HÚSNÆÐISMÁLASTOFNUN
RÍKISINS LAUGAVEGI 77 REYKJAVÍK
SÍMI 28500

VERKNR. 10504

BLAÐNR. 2 501

HJALLAVEGUR 10. HVAMMSTANGA

BÍLGEYMSLA.

HANNAÐ	BJ.G.	YFIRFARIÐ	BJ
REIKNAD	BJ.G.	STAÐFERT	MAR 1981
TEIKNAD	A.G.	BREYTT	
KVARÐI	1:20	1:50	

Björgvin P. Halmarsson

3 K 10 ER NÁI FRÁ BOTNI.
Á UNDIRSTÖÐU AÐ EFRI BRÚN
LOFTPLÖTU VÍXLAGT UM 50 CM
Á STEYPUSKILUM.

