

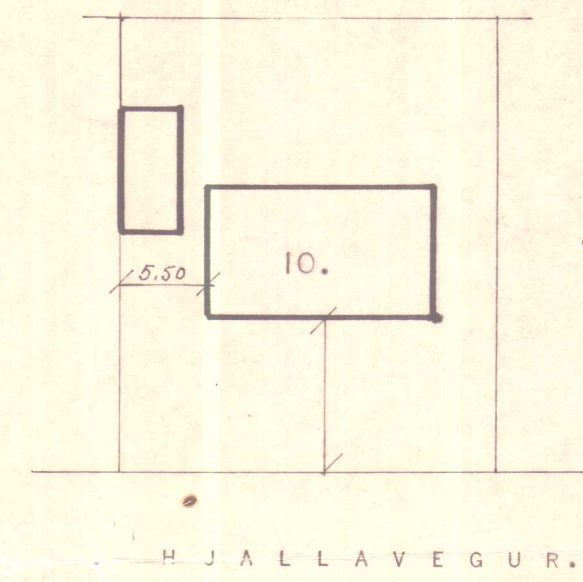



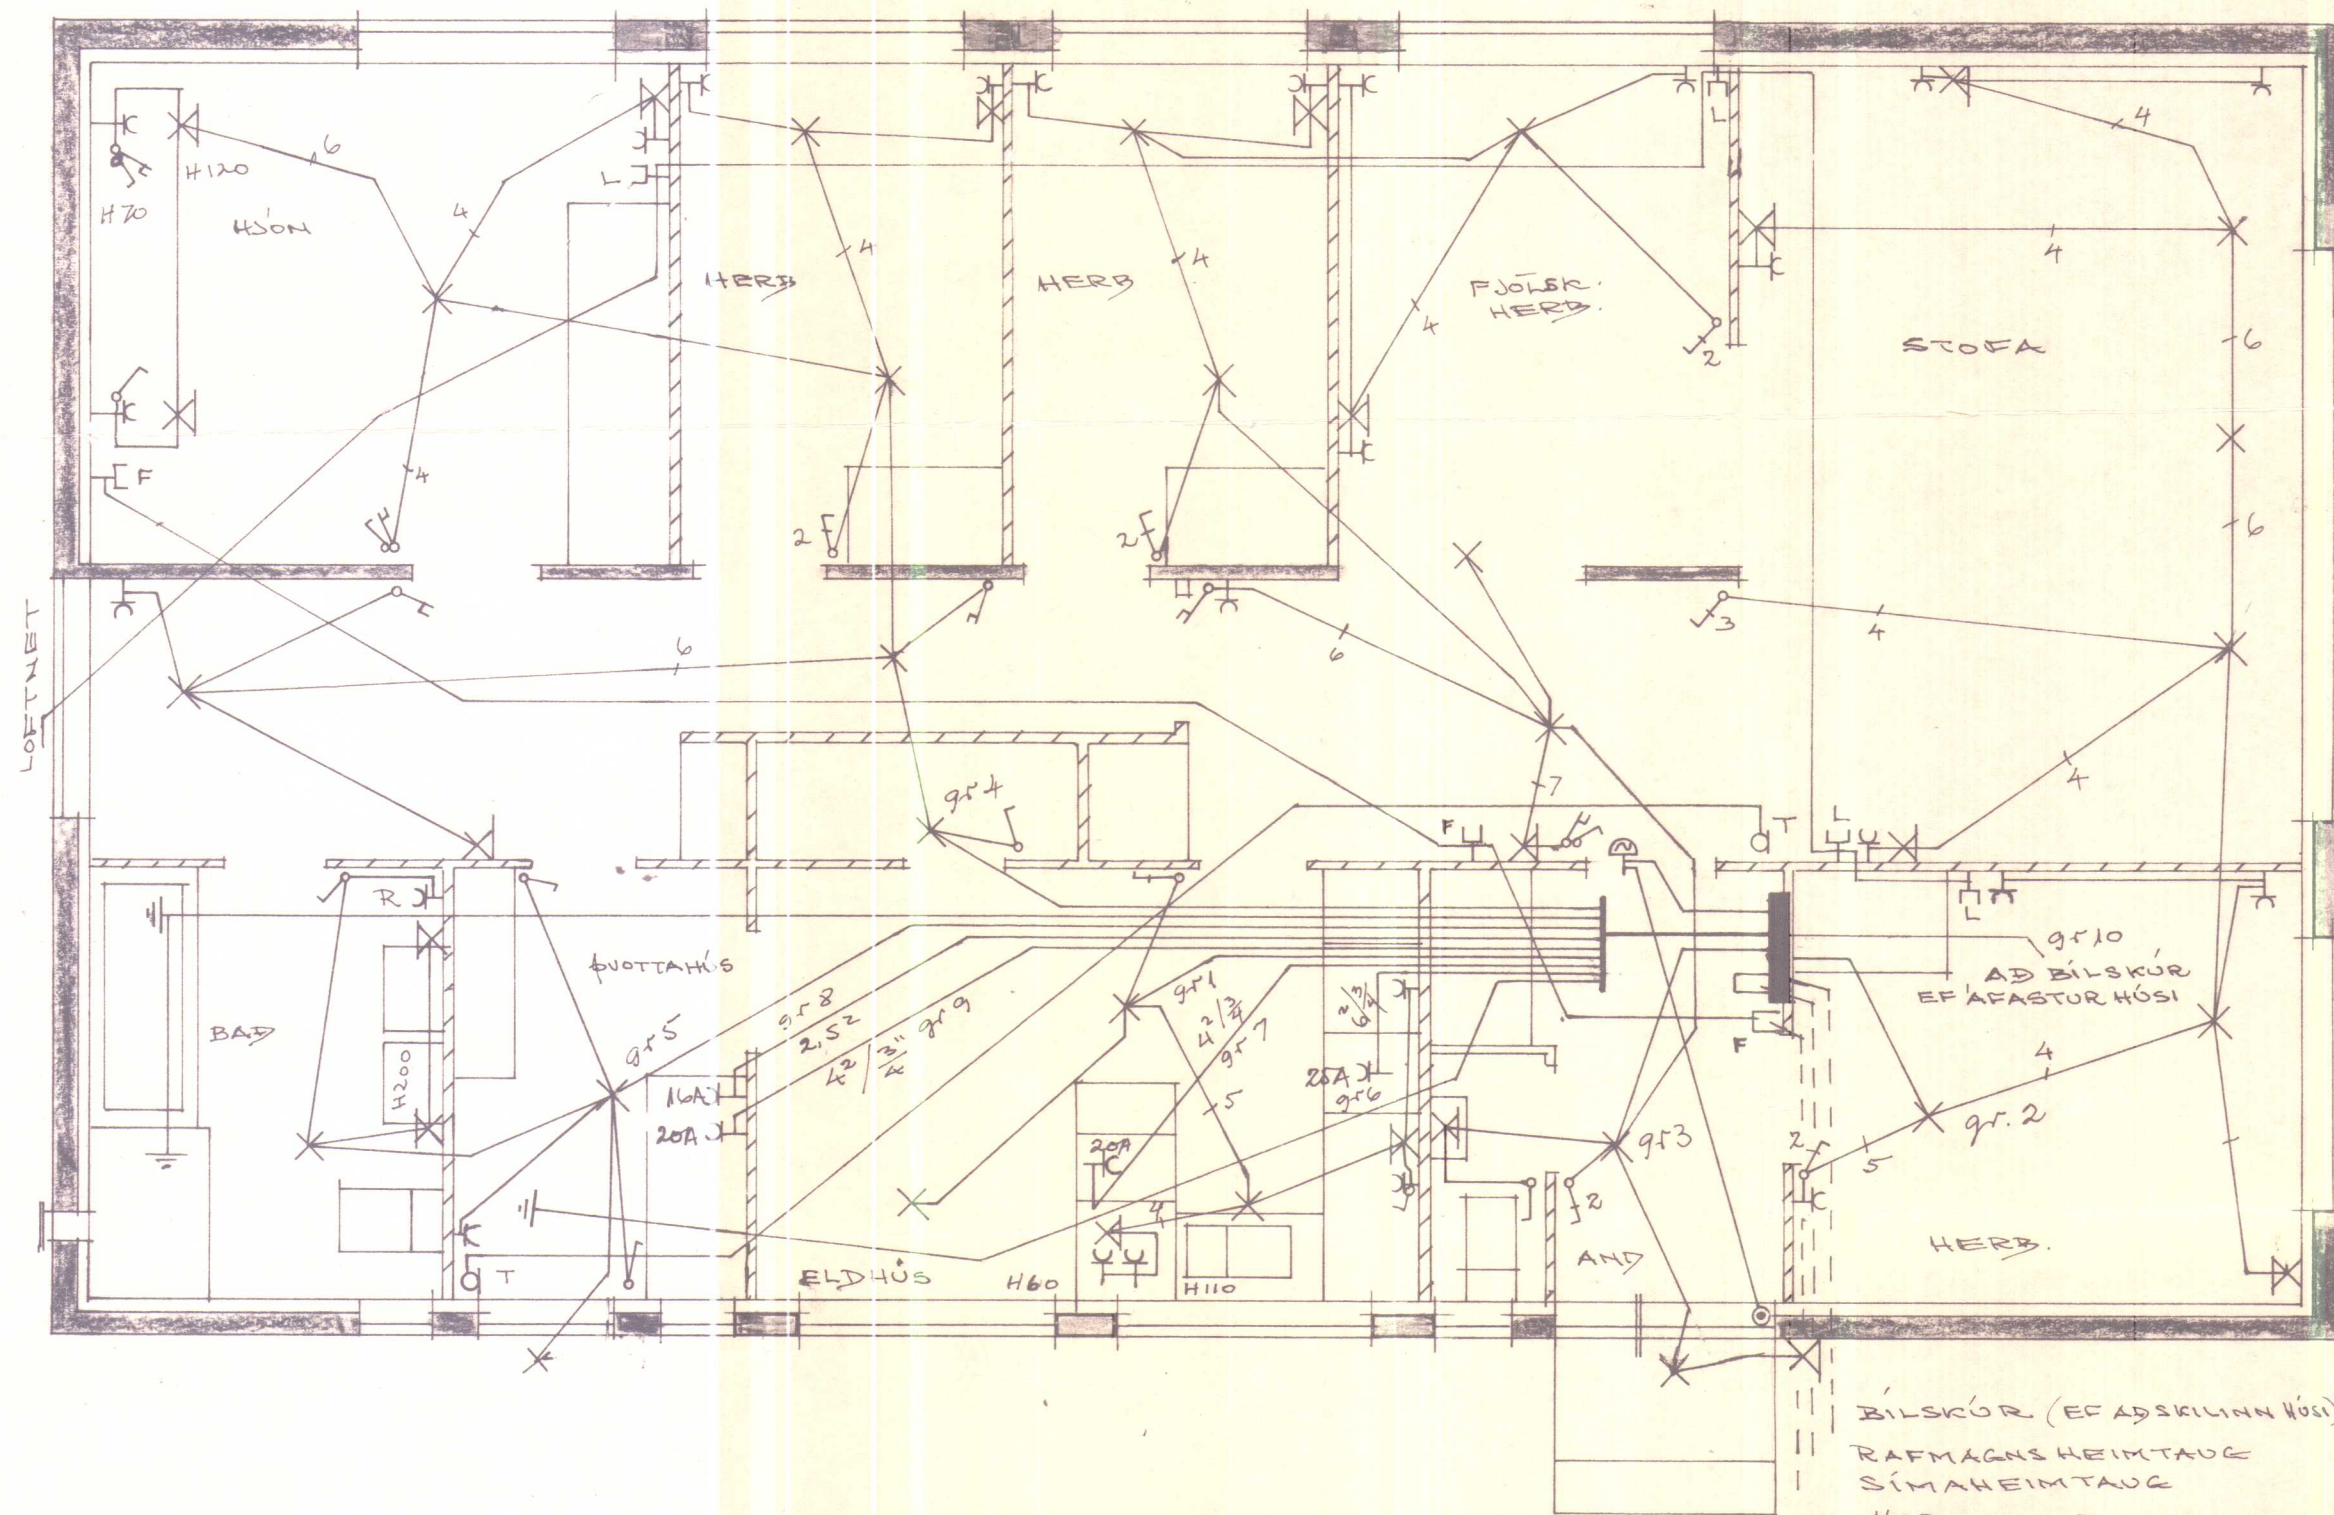


Afstöðumynd
M1:500.

ELDHÚS	HERB-STÓFA	AND-SKALI-HERB-FJÖLSK.	GANGUR-HERB-HÖN	ÞVOTTANÚS-HIT	ELDANÚL	UPPÞV-NÚL 20A MELLUR	ÞVOTTANÚL	ÞVOTTANÚL	BÍLSKÚR
1	2	3	4	5	6	7	8	9	10
10A	10A	10A	10A	10A	20A	20A	16A	20A	10A
1	2	3	4	5	6	7	8	9	10
5/8"	5/8"	5/8"	5/8"	5/8"	3/4"	3/4"	5/8"	3/4"	3/4"
152	152	152	152	152	162	162	252	162	162

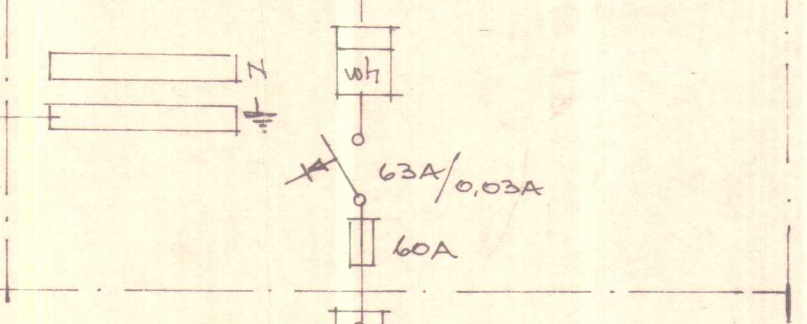

- STOFNVARKASSI -
EF EKKI ÖSKAÐ AF
RAFVEITU TENGIST STOFNRÖR
BEINT Í TÖFLUKASSA

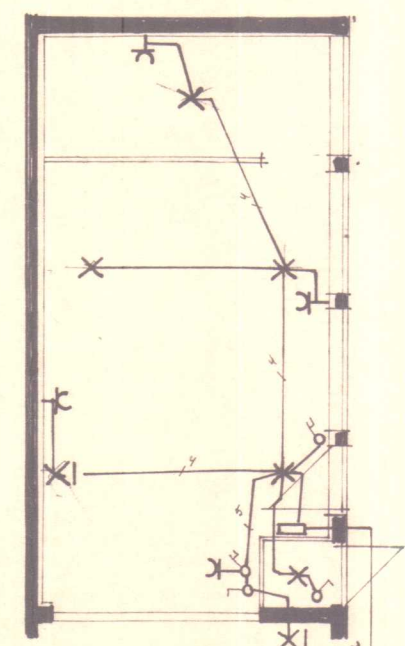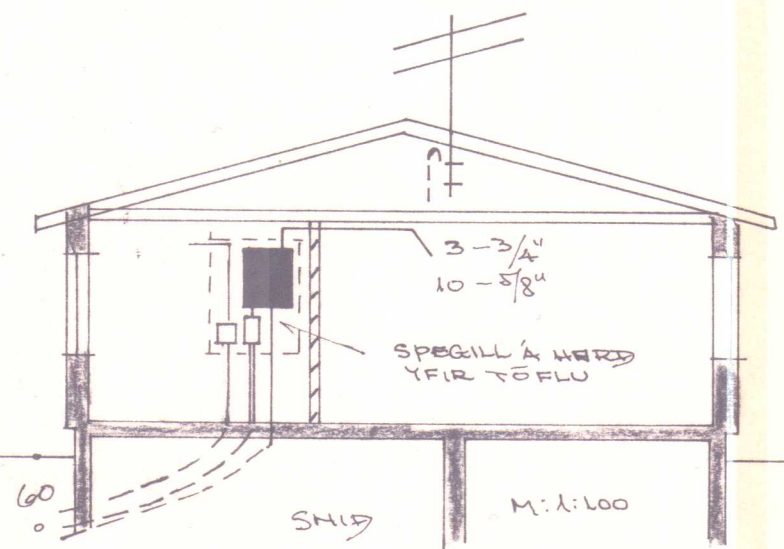

Bilgeymsla
M1:100

S

Hönnuð. 29/7 1983
Helgi S. Ólafsson
Rafvirkjan.

SKÝRINGAR

1. ROFAR: 110 cm FRÁ GÓLFU
2. TENGJAR: 20 cm - II - NEMA
3. - II - FYRIRTEKI Í ELDH: ca. 30 cm - II - (SJA INNRI TEIKN)
4. - II - ELDH-ÞVOTTI: 110 cm - II -
5. - II - SÍMA: F, LOFTNET: 20 cm SÍMADÓSIR HRINGLAGA MED SKRUFUFESTINGU
6. HITALÍÐI: T: 135 cm - II -
7. VEGGLSÓS: 165 cm - II -
8. PÍPUR 5/8" MED 3x15 mm TÆGUM NEMA ANNARS SÉ GETIÐ
9. TÖFLUFYRIRKOMULAG AD ÖÐRU LEYTI Í SAMRÆÐI VIÐ RAFVEITU SBR. FYLGI BLAD NR. 666
10. MÁLSTRAUMUR RAFBÚNAÐAR 10A NEMA ANNARS SÉ GETIÐ

1425
RAFMAGNSVEITUR RÍKISINS
SAMPYKKT
DAGS. 1985
Undirskrift

HÚSNÆÐISMÁLASTOFNUN
RÍKISINS
LAUGAVEGI 77 REYKJAVÍK
SÍMI 28500

VERKNR. 10504
BLAÐNR. 4.001
1a+1

HJALLAVEGUR 10. HVAMMSTANGA.
RAFLÖGN

1425

HANNAÐ	RA	YFIRFARIÐ	JUNI 75. ÓT.
REIKNAD		STAÐFERT	MAÍ 1981.
TEIKNAD		BREYTT	
KVARÐI	M: 1:50 - L: 100		

Björgvin R. Hilmarsen