


S

Samf. á ábyrgð höfundar

13. júlí 1981


BYGGINGARFULLTRÚINN
HVAMMSTANGA

Ólafur Jakobsson

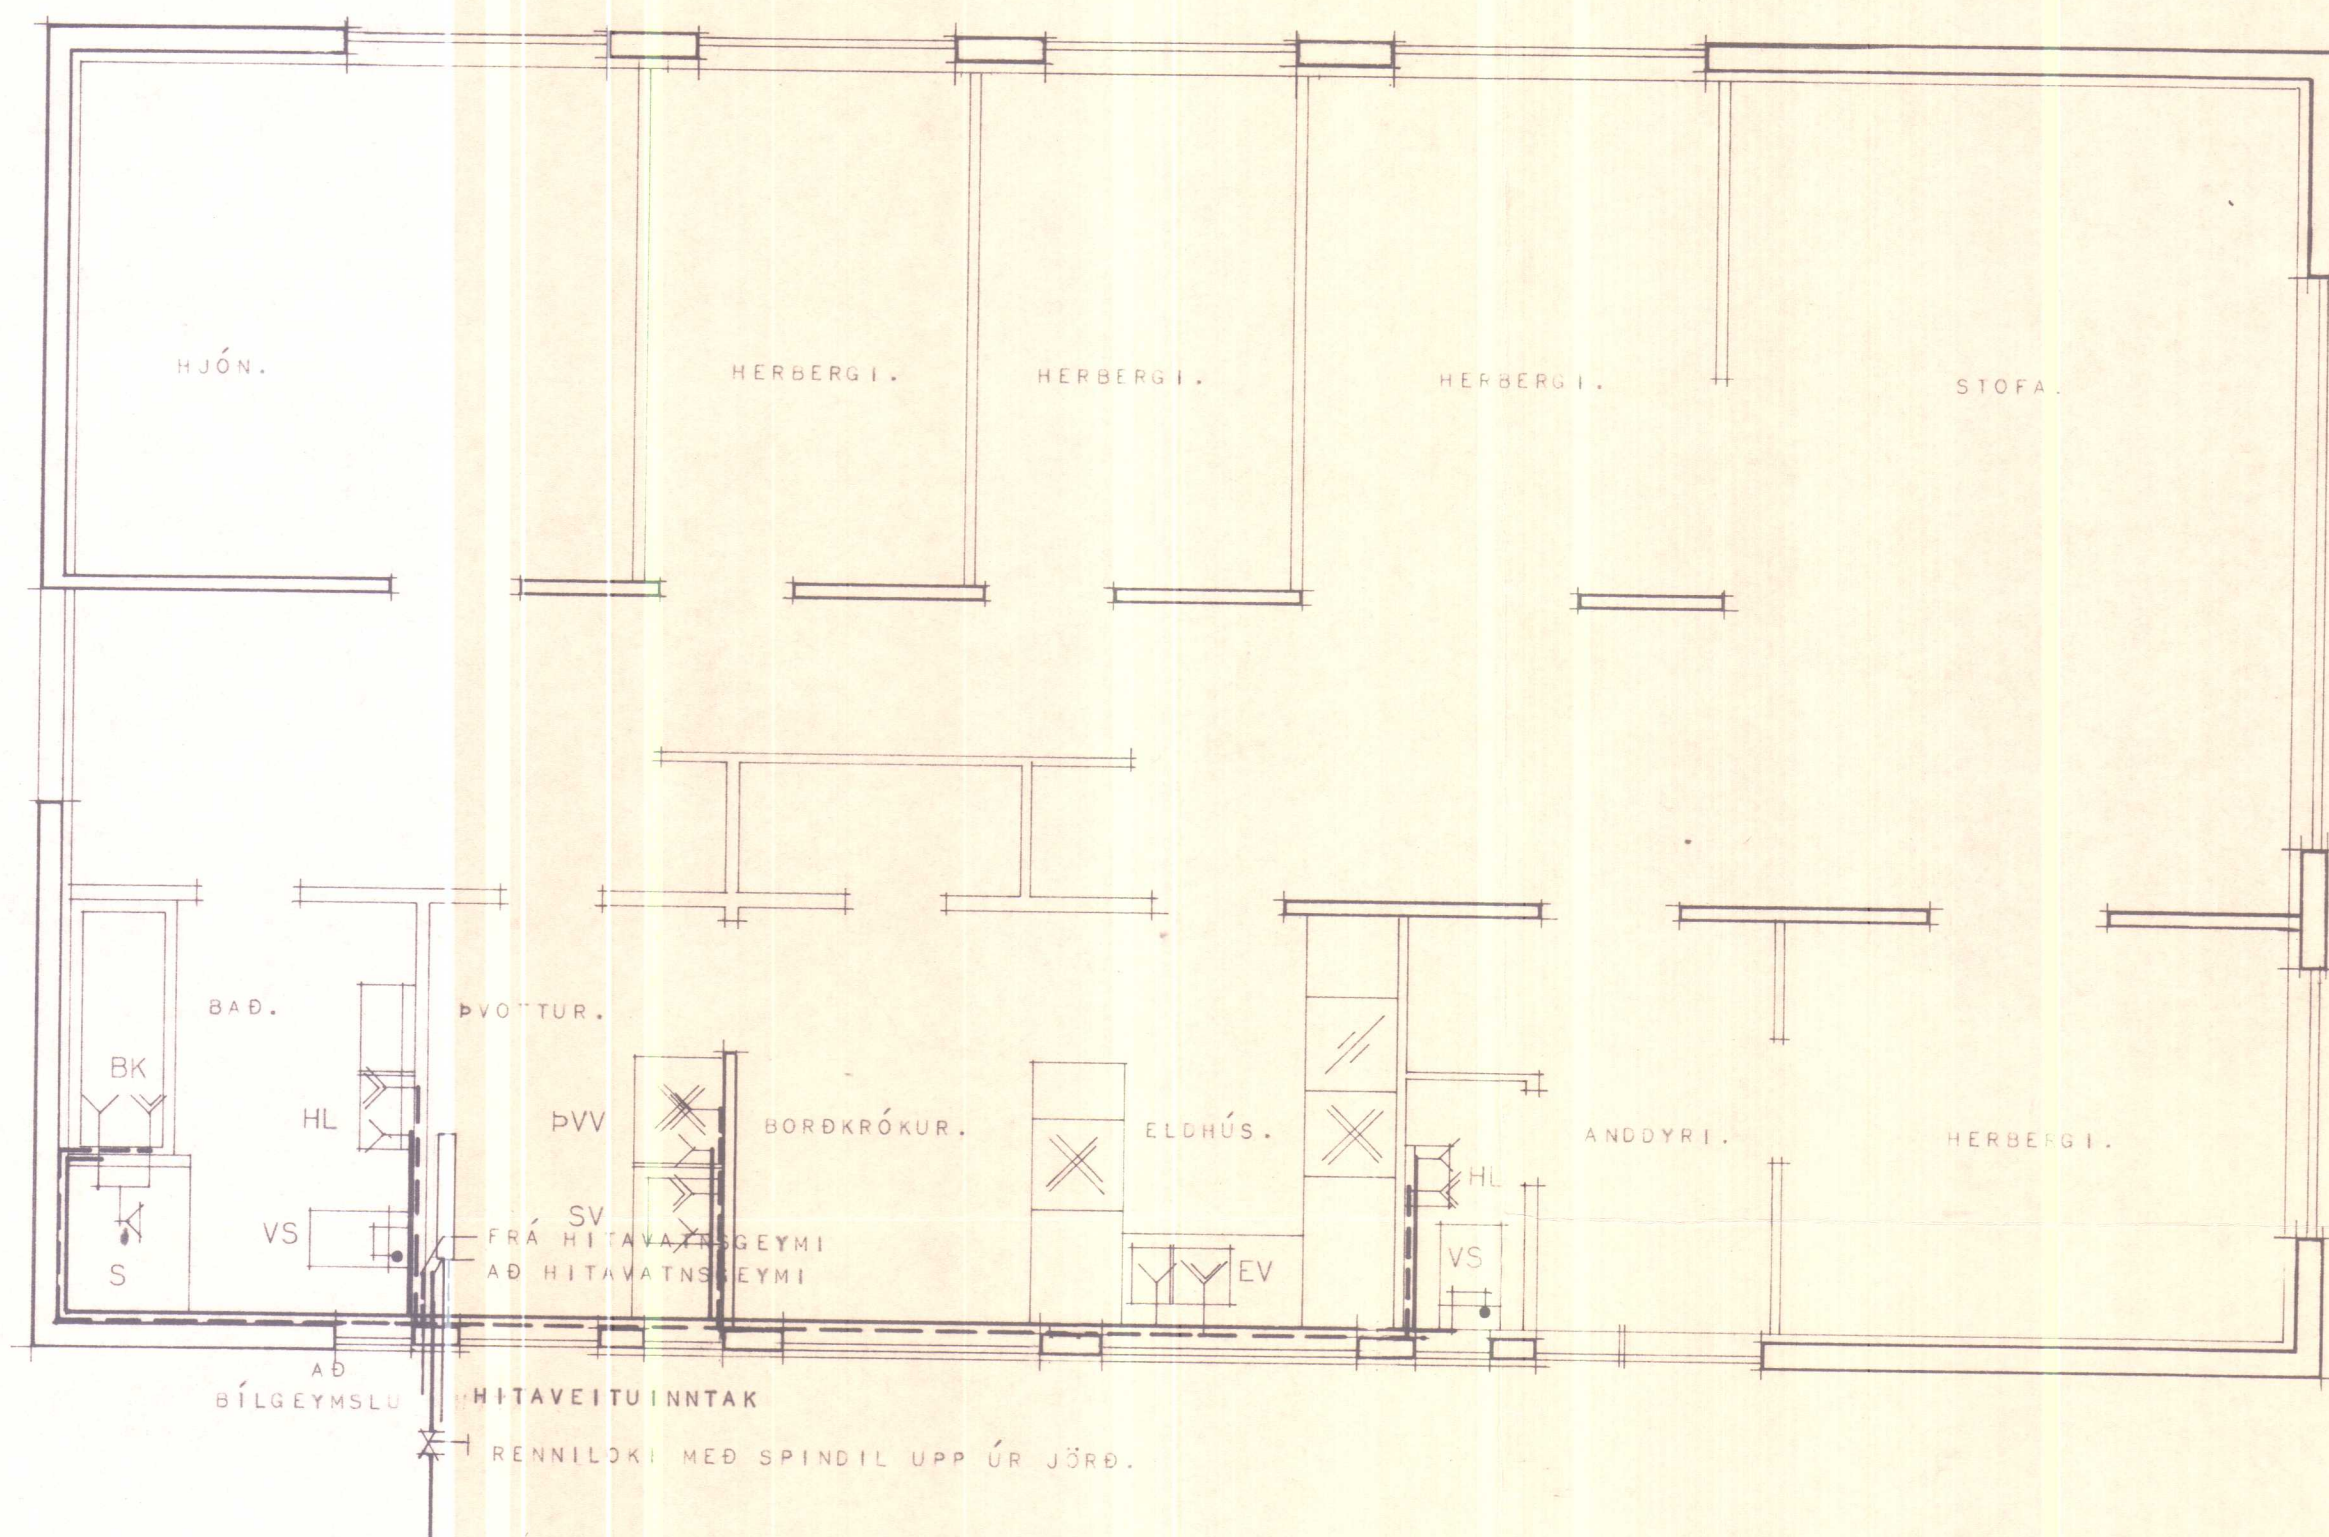


SKÝRINGAR:

KALDAVATNSHEIMÆÐ SKAL BÍKA MEÐ ASFALT-PRIMER OG MEÐ HEITU ASFALTI SÍÐAN VEFJA MEÐ STRIGA OG BÍKA AFTUR MEÐ ASFALTI AÐ LOKUM SKAL BERA SEMENTSVATN YFIR ASFALTLAG PÍPUNAR. KALDAVATNSPÍPUR Í RAUFUM INNAHÚSS SKAL EINANGRA MEÐ 2 CM. PLASTHÓLKUM EÐA ÖÐRU JAFN GÖÐU OG VEFJA MEÐ SÍSALPAPPA. PÍPUR FYRIR HEITT VATN INNAHÚSS SKAL EINANGRA MEÐ 2 CM. GLERULLARHÓLKUR EÐA ÖÐRU JAFN GÖÐU, VEFJA MEÐ SÍSALPAPPA. SÝNILEGAR PÍPUR INNAHÚSS SKAL EINANGRA MEÐ 2 CM. GLERULLARHÓLKUM EÐA ÖÐRU JAFN GÖÐU, VEFJA MEÐ SÍSALPAPPA OG GRISJU. LÍMBERA OG TVÍMÁLA. PÍPUR Í VEGGEINANGRUN SKULU LIGGJA MINNST 10 CM. OFAN VIÐ PLÖTU OG EINANGRUNIN UTAN VIÐ PÍPURNAR SKAL VERA MINNST 4 CM. ALLT LAGNAEFNI PÍPUR OG TENGISTYKKI SKAL VERA GALVANISERAD. NEYZLUVATNSKERFIÐ SKAL ÞRÝSTIPRÓFA MEÐ KÖLDU VATNI OG 6 KG/CM² ÞRÝSTINGI Í 24 TÍMA. ALLT EFNI OG VINNA SKAL VERA Í SAMRÆMI VIÐ GILDANDI REGLUGERÐ UM HEITAR OG KALDAR VATNSLAGNIR

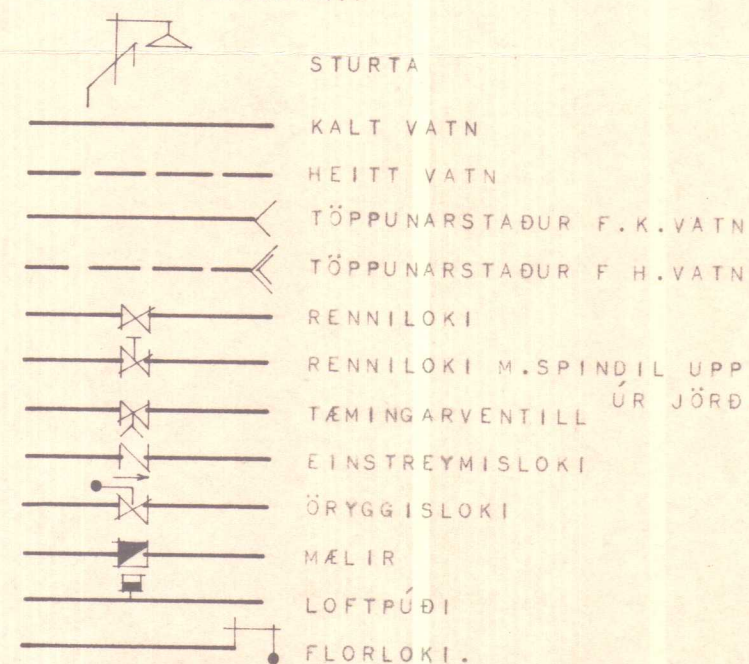

TAFLA YFIR TÖPPUNARSTADI						
TÆKI	HEITI	FJ	KALDIR KR.		HEITAR KR.	
			VIÐD MM	EIN	VIÐD MM	EIN
SK	HEITI		15	20	15	20
HL	HANDLAUG	2	2	2	2	2
BK	BAÐKAR	1	1	1	1	1
ST	STURTA	1	1	1	1	1
EV	ELDHÚSVASKUR	1	1	1	1	1
ÞVV	ÞVOTTAVÉL	1	1	1	1	1
VS	VATNSSALERNI	2	2	1	1	1
SV	SKOLVASKUR	1	1	1	1	1
KR	KRANI	1	1	1	1	1
	SAMTALS			9		7
						16
KALDAR VATNSLAGNIR: VIÐD HEIMÆÐAR.....						

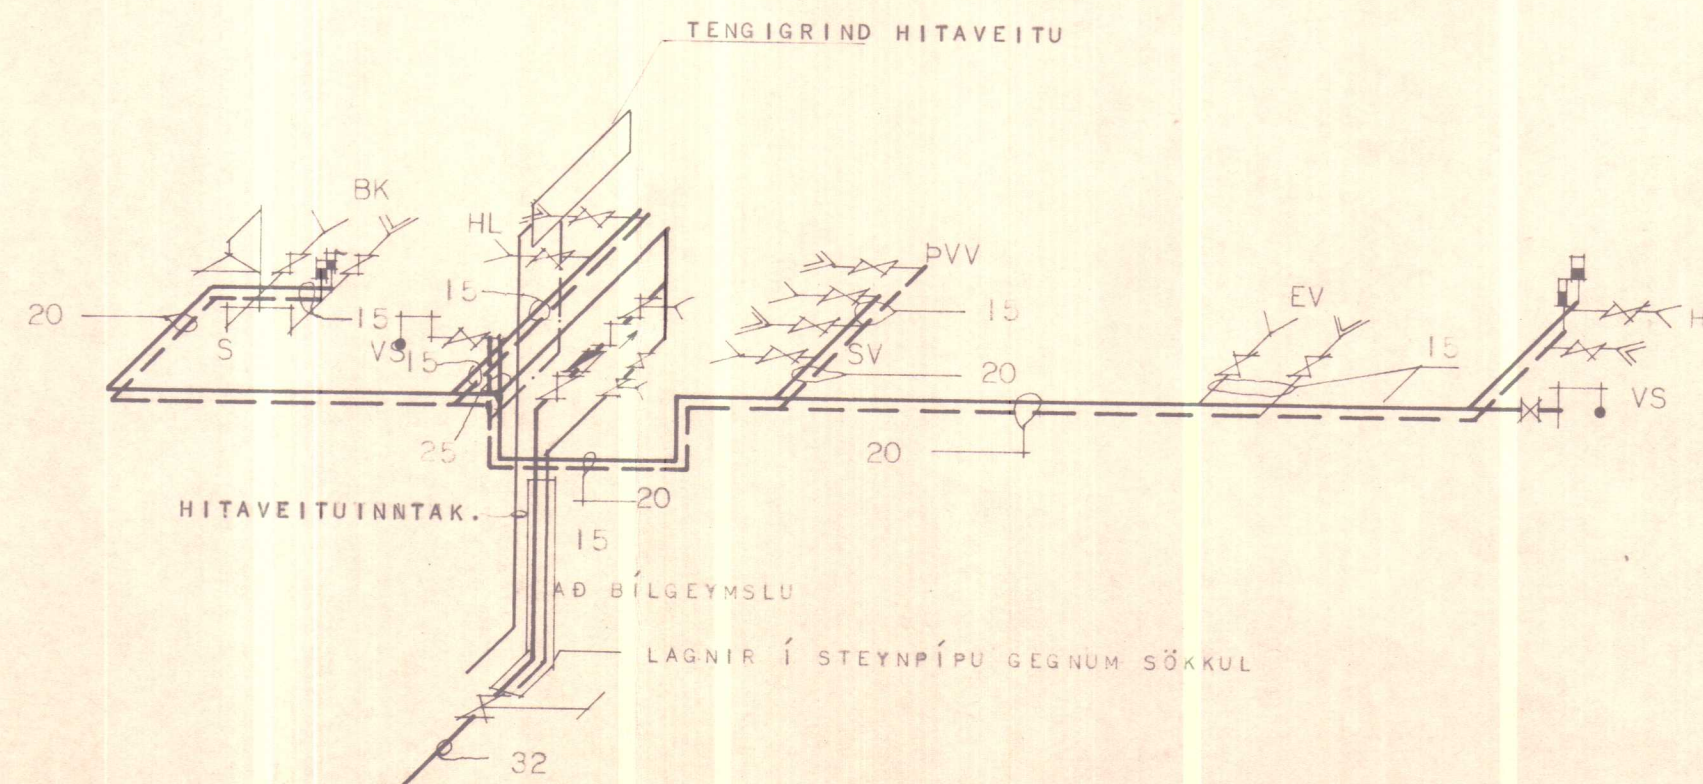

HÚSNÆÐISMÁLASTOFNUN
RIKISINS
LAUGAVEGI 77 REYKJAVÍK
SÍMI 28500

VERKNR. 10504
BLAÐNR.

HJALLAVEGUR 10. HVAMMSTANGA.

VATNSLAGNIR:
GRUNNMYND, TENGIMYND.

HANNAÐ	B.J.	STADFERT	MÁÍ 1981.
REIKNAD	B.J.	YFIRFARIÐ	
TEIKNAD	K.L.R.	BREYTT	
KVARÐI	1:50		

Björgvin D. Halmarsson

S

Samp. á ábyrgð höfundar.

3. júlí 1981

BYGGINGARFULLTRÚINN
HVAMMSTANGA

Ólafur Jakobsson

SKÝRINGAR.

GRUNNLAGNIR SÉU ÚR STEYPTUM PÍPUM OG ERU INNRI ÞVERMÁL ÞEIRRA GEFIN UPP Í MM. Á GRUNNMYND. ÞÉTTINGAR Á SAMSKYPTUM SKAL GERA MED TJÖRUHAMPI OG ASFALTSTEYPU EÐA TJÖRUHAMPI OG SEMENTSLÖGUN. BEYGJUR Á LÖGN SKAL FRAMKVÆMA MED ÞAR TIL GERÐUM BEYGJUSTYKKJUM EN MILLI BEYGJUPUNKTA SÉ LÖGNIN BEIN. HÆÐIR SÉU MÍÐAÐAR VIÐ BOTN Á PÍPUM LÖÐRÉTTIR STOFNAR SÉU ÚR STEYPUJÁRNS EÐA PLASTPÍPUM OG ER TEGUND PLASTPÍPNA HAD SAMÞYKKI BYGGINGAFULLTRÚA. Á ÖLLUM HREINLÆTISTÆKJUM OG NIÐURFÖLLUM SVG OG TENGINGU FYRIR SJÁLFBIRKA ÞVOTTAVÉL SÉ VATNSLÁS. ALLT EFNÍ OG VINNA SKAL VERA Í SAMRÆMI VIÐ HOLRÆSAREGLUGERÐ Í REYKJAVÍK.

MERKINGAR.

HRB	MERKIR	HREINSIBRUNNUR
PV		SJÁLFBIRKA ÞVOTTAVÉL
GN		GÓLFNIÐURFALL
EV		ELDHÚSVASKUR
PN		ÞAKNIÐURFALL
BK		BAÐKAR
HL		HANDLAUG
VS		VATNSSALERNI
JK		JARÐKÓTI
GK		GÓLFKÓTI
SV		SKOLVASKUR
GH		GÓLFSTÚTUR TIL TENGINGAR FRÁRENNSLI HITAVEITU.

HÚSNÆÐISMÁLASTOFNUN
RIKISINS LAUGAVEGI 77 REYKJAVÍK
SÍMI 28500


VERKNR. 10504 BLAÐNR.

HJALLAVEGUR. 10. HVAMMSTANGA.

FRÁRENNSLISLAGNIR
GRUNNMYND.


HANNAÐ	GFG.	YFIRFARIÐ	13/5 '77 <i>Carlini</i>
REIKNAD	GFG./MZ.	STADFERT	MÁÍ 1981.
TEIKNAD	MZ.	BREYTT	
KVARÐI	1:50	1:500	

Þingunn R. Halmarsson

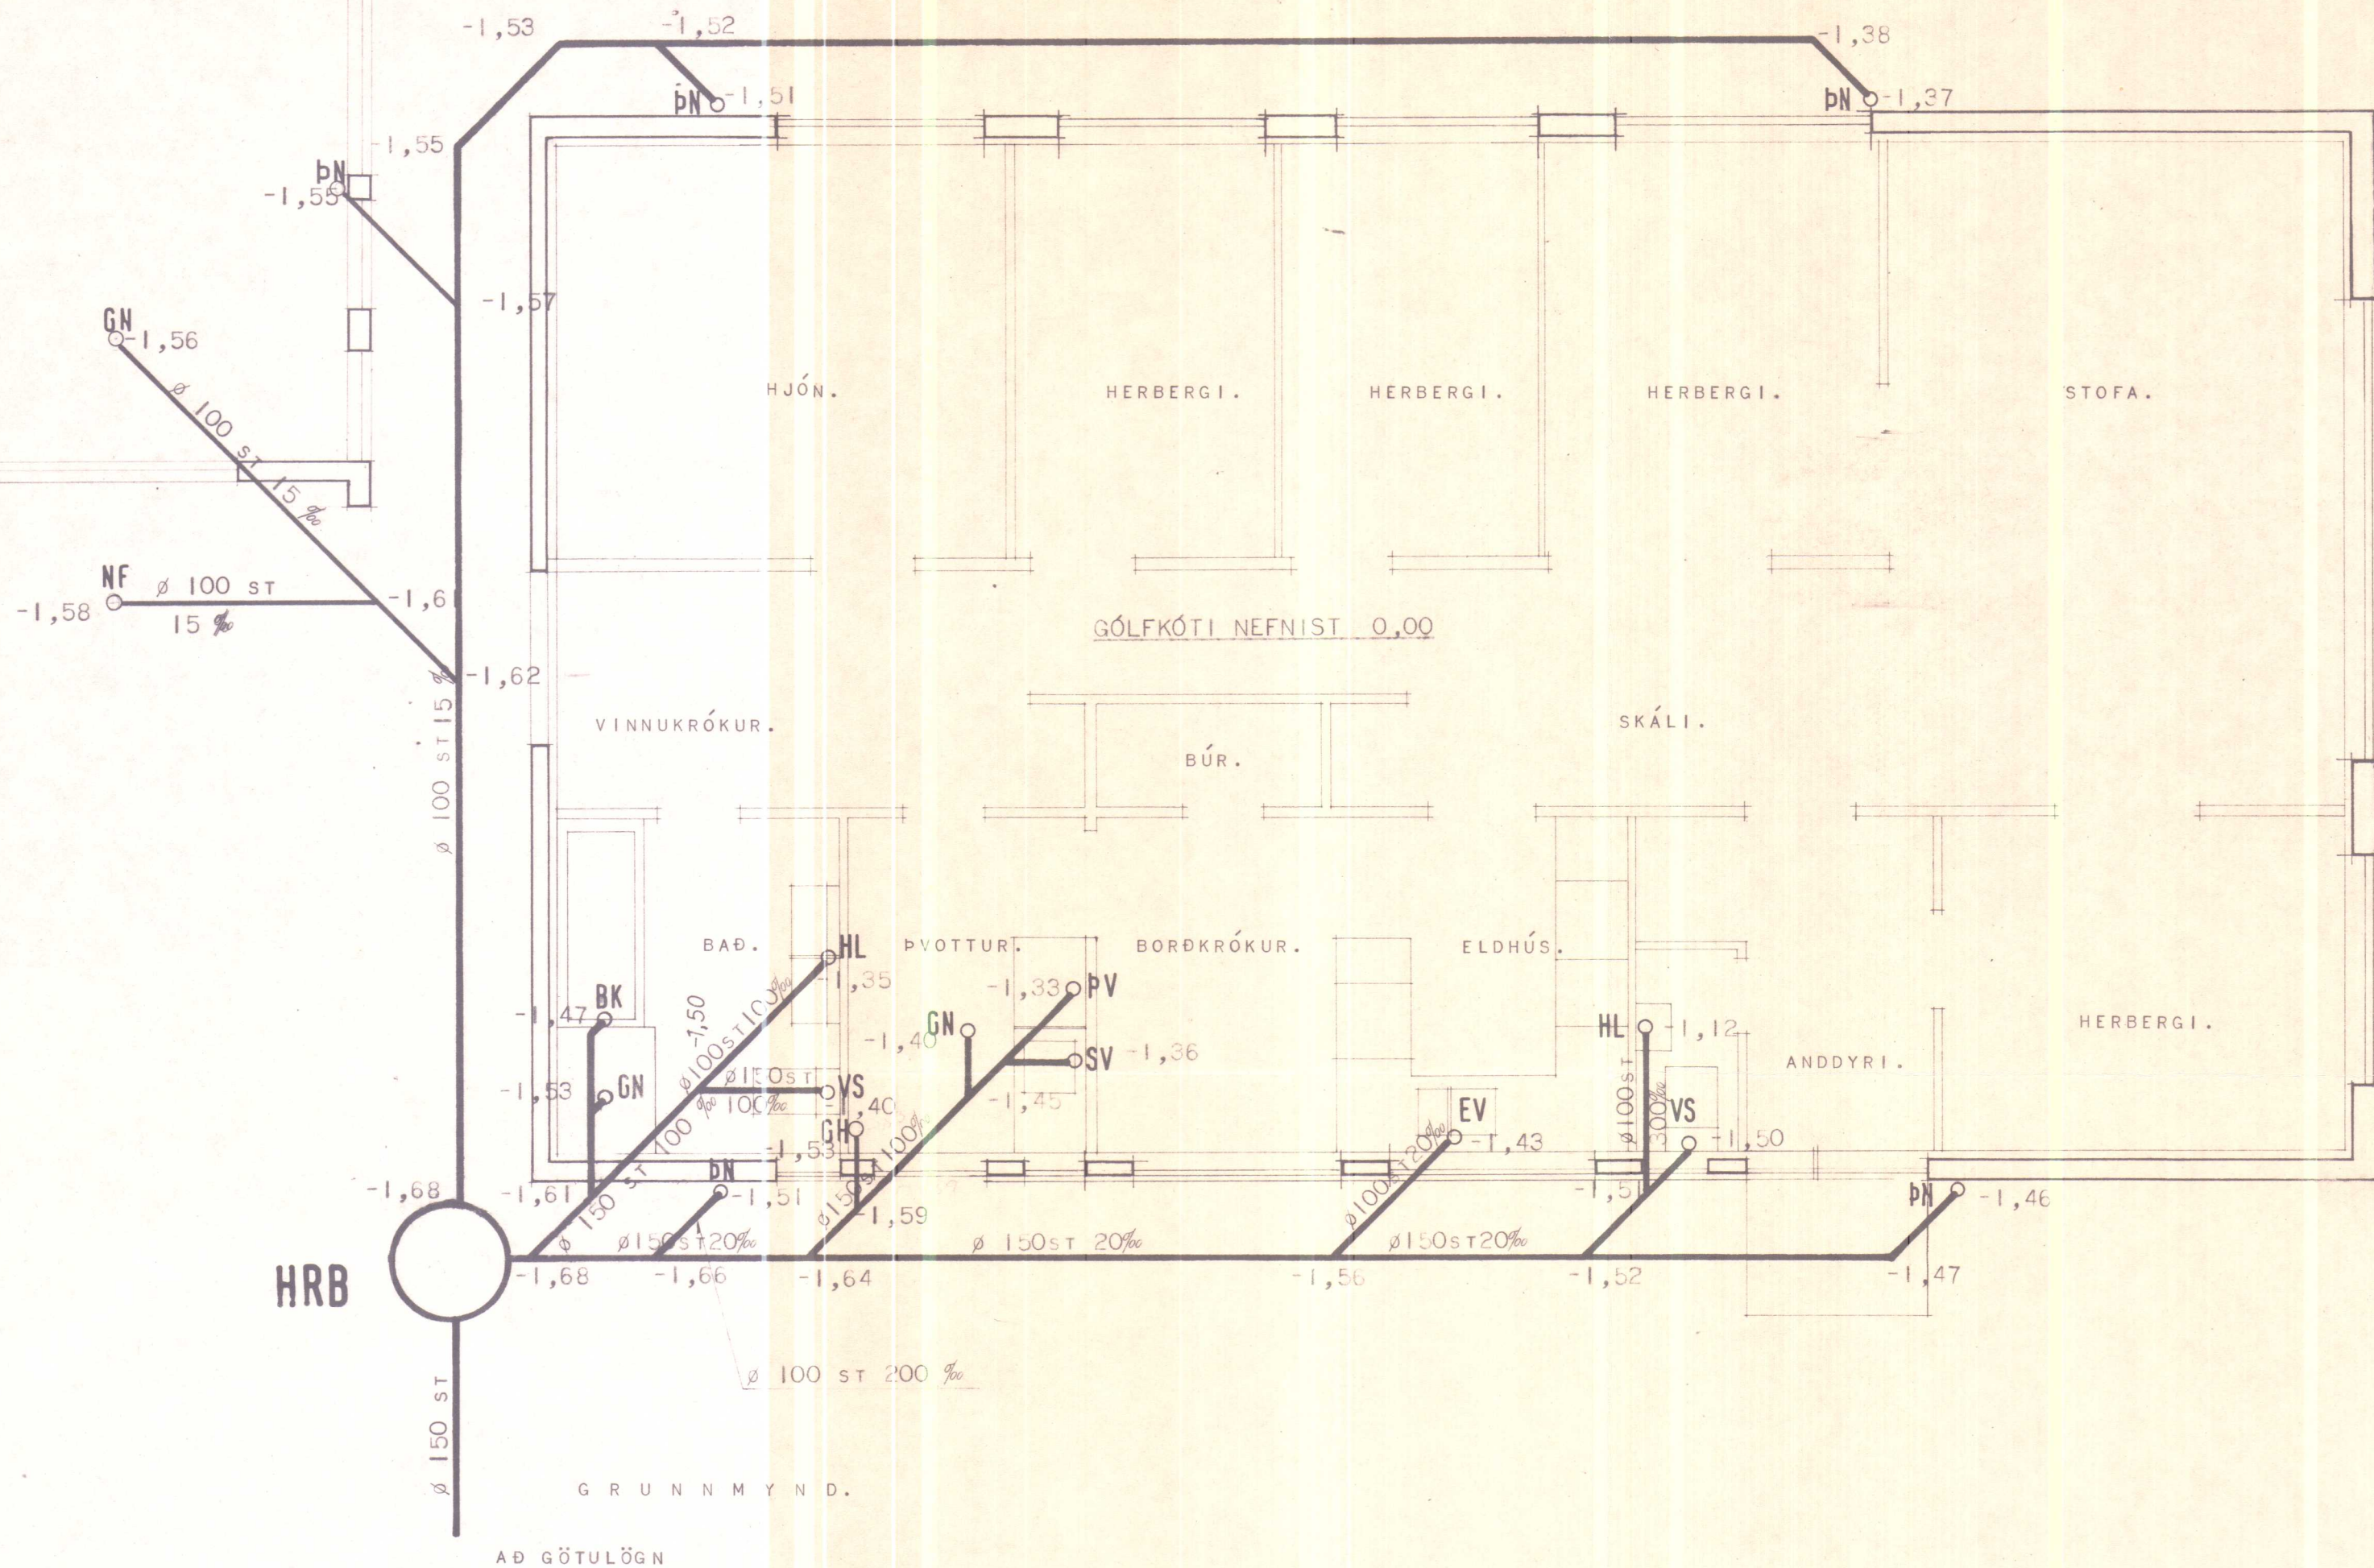

ATH:

GÓLFKÓTI ÍBÚÐARHÚSS NEFNIST 0,00 OG ER HÆÐARSETNING FRÁRENNSLISLAGNA MIÐUÐ VIÐ HANN. ÓHEINILT ER AÐ HEFJA VINNU VIÐ LÖGNINA FYRR EN FULLVÍST ER AÐ NÆGUR HALLI NÁIST FRÁ HREINSIBRUNNI OG ÚT Í GÖTULÖGN. (MESTI HALLI 300 ‰ MINNSTI HALLI 20 ‰)

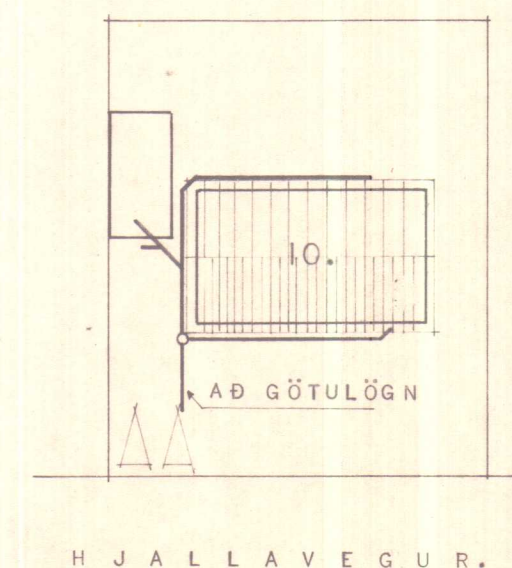


S

Saup. á ábyrgðarköf.

3. júlí 1981

BYGGINGARFULLTRÚINN
HVAMMSTANGA

Ólafur Jakobsson

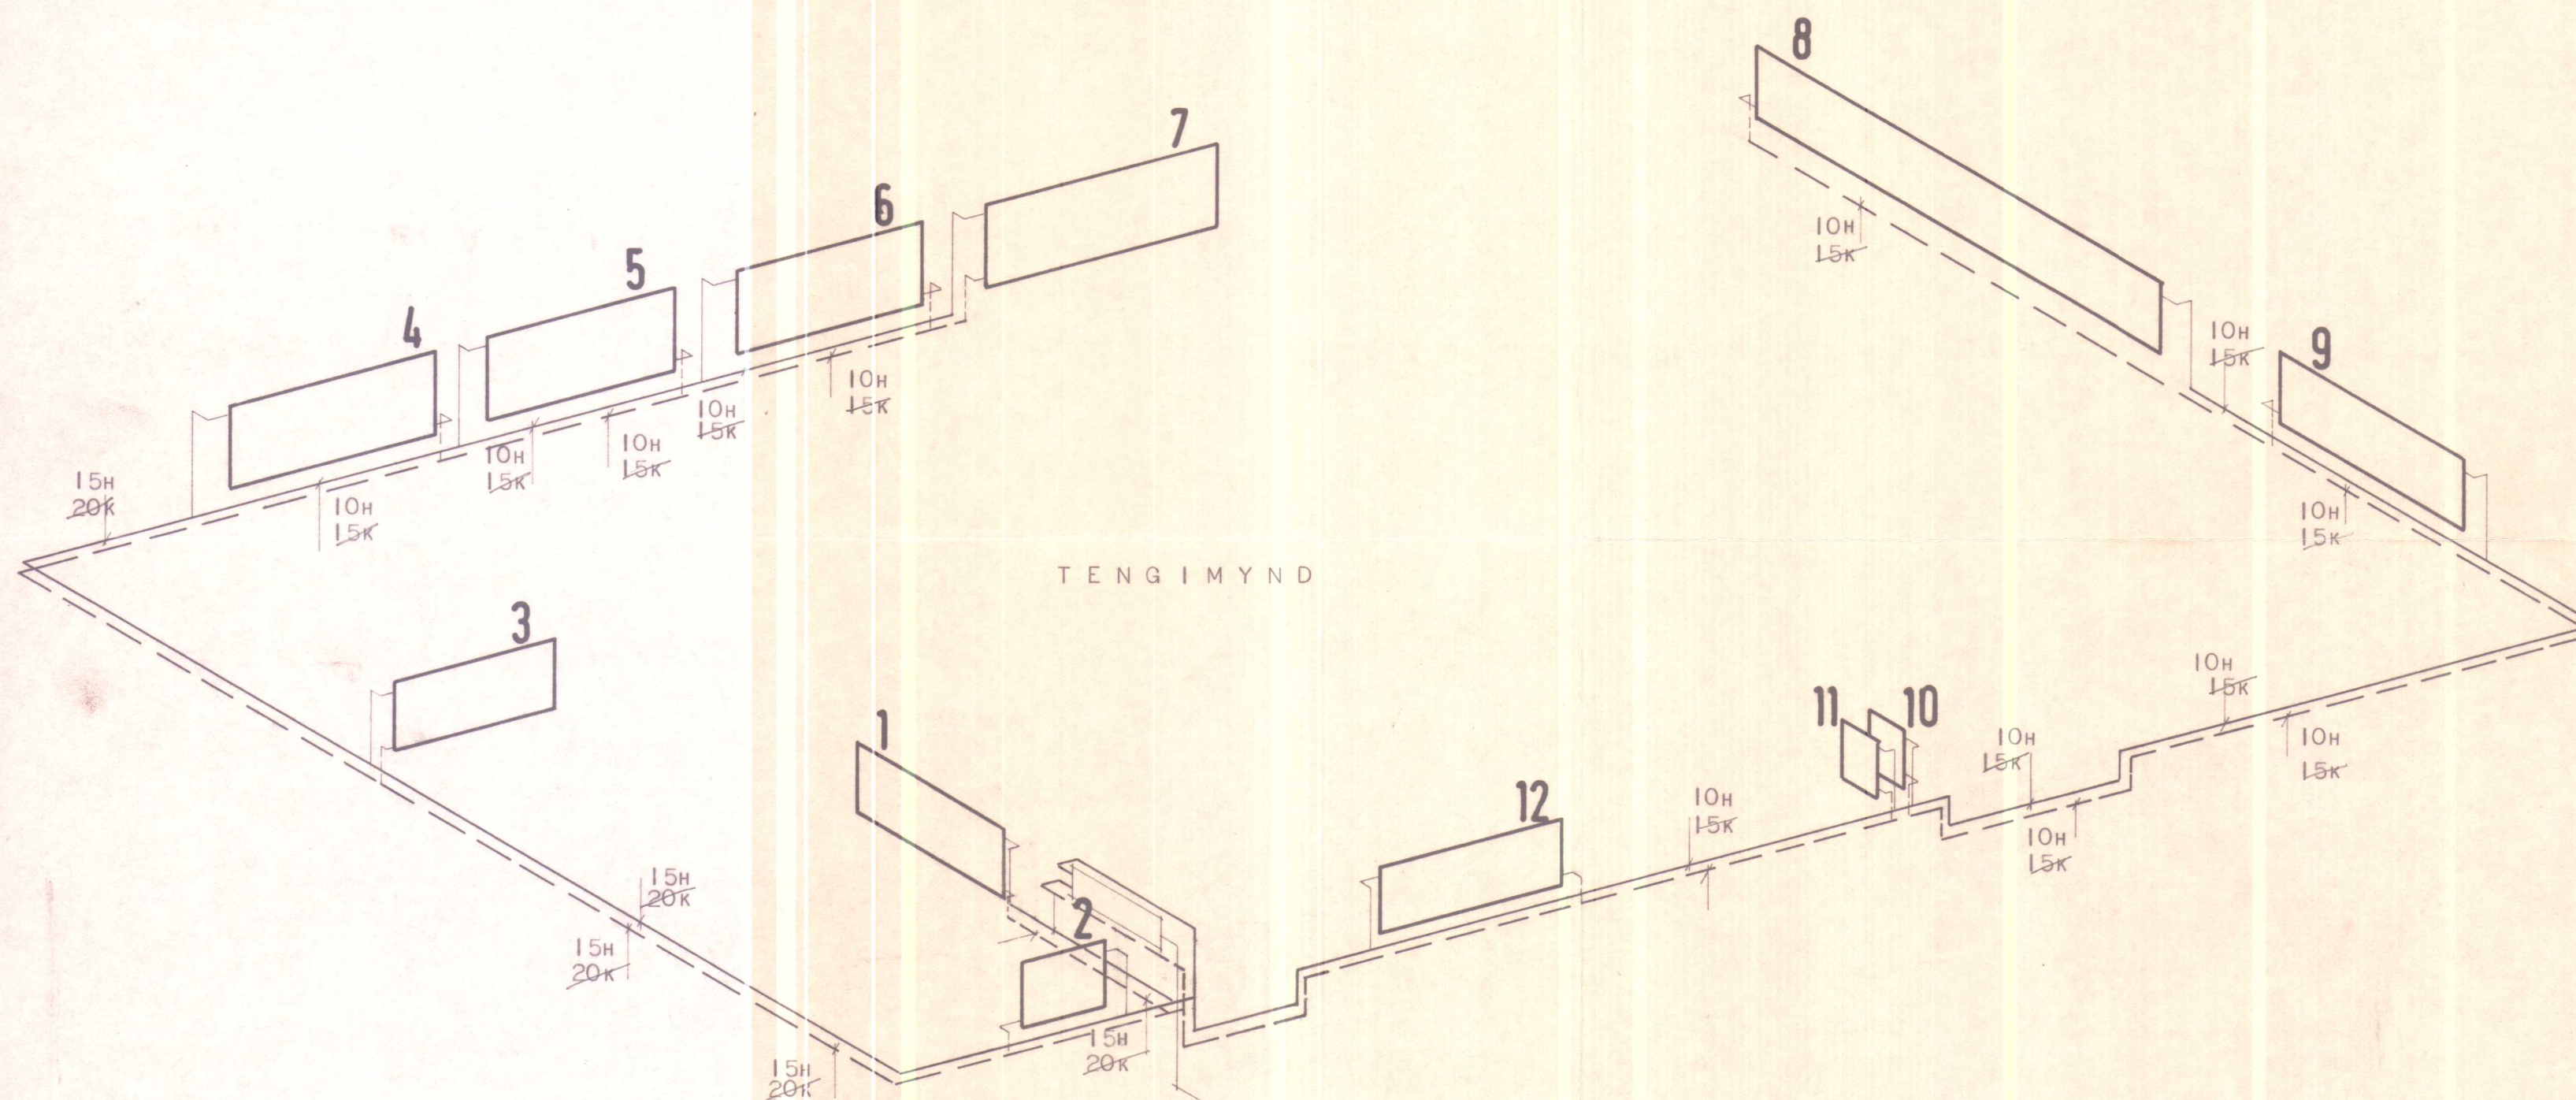

— FRAMRENNSLI
- - - BAKRENNSLI

ATH:
K = KETILL
H = HITAVEITA.

**HÚSNÆÐISMÁLASTOFNUN
RÍKISINS**
LAUGAVEGI 77 REYKJAVÍK
SÍMI 28500

VERKNR. **10504**

BLAÐNR. **3.301**

HITALÖGN , RÚMMYND

HANNAD	H.H.	STABFERT	
REIKNAD	H.H.	YFIRFARID	29/4 77 Hólmur
TEIKNAD	I.F.	BREYTT	7 DES '76 H.H.
KVARDI	I:50		

Ólafur Jakobsson


S

Samþ. á ábyrgð höfundar.

3. júlí 1981

BYGGINGARFULLTRÚINN
HVAMMSTANGA

Ólafur Jakobsson

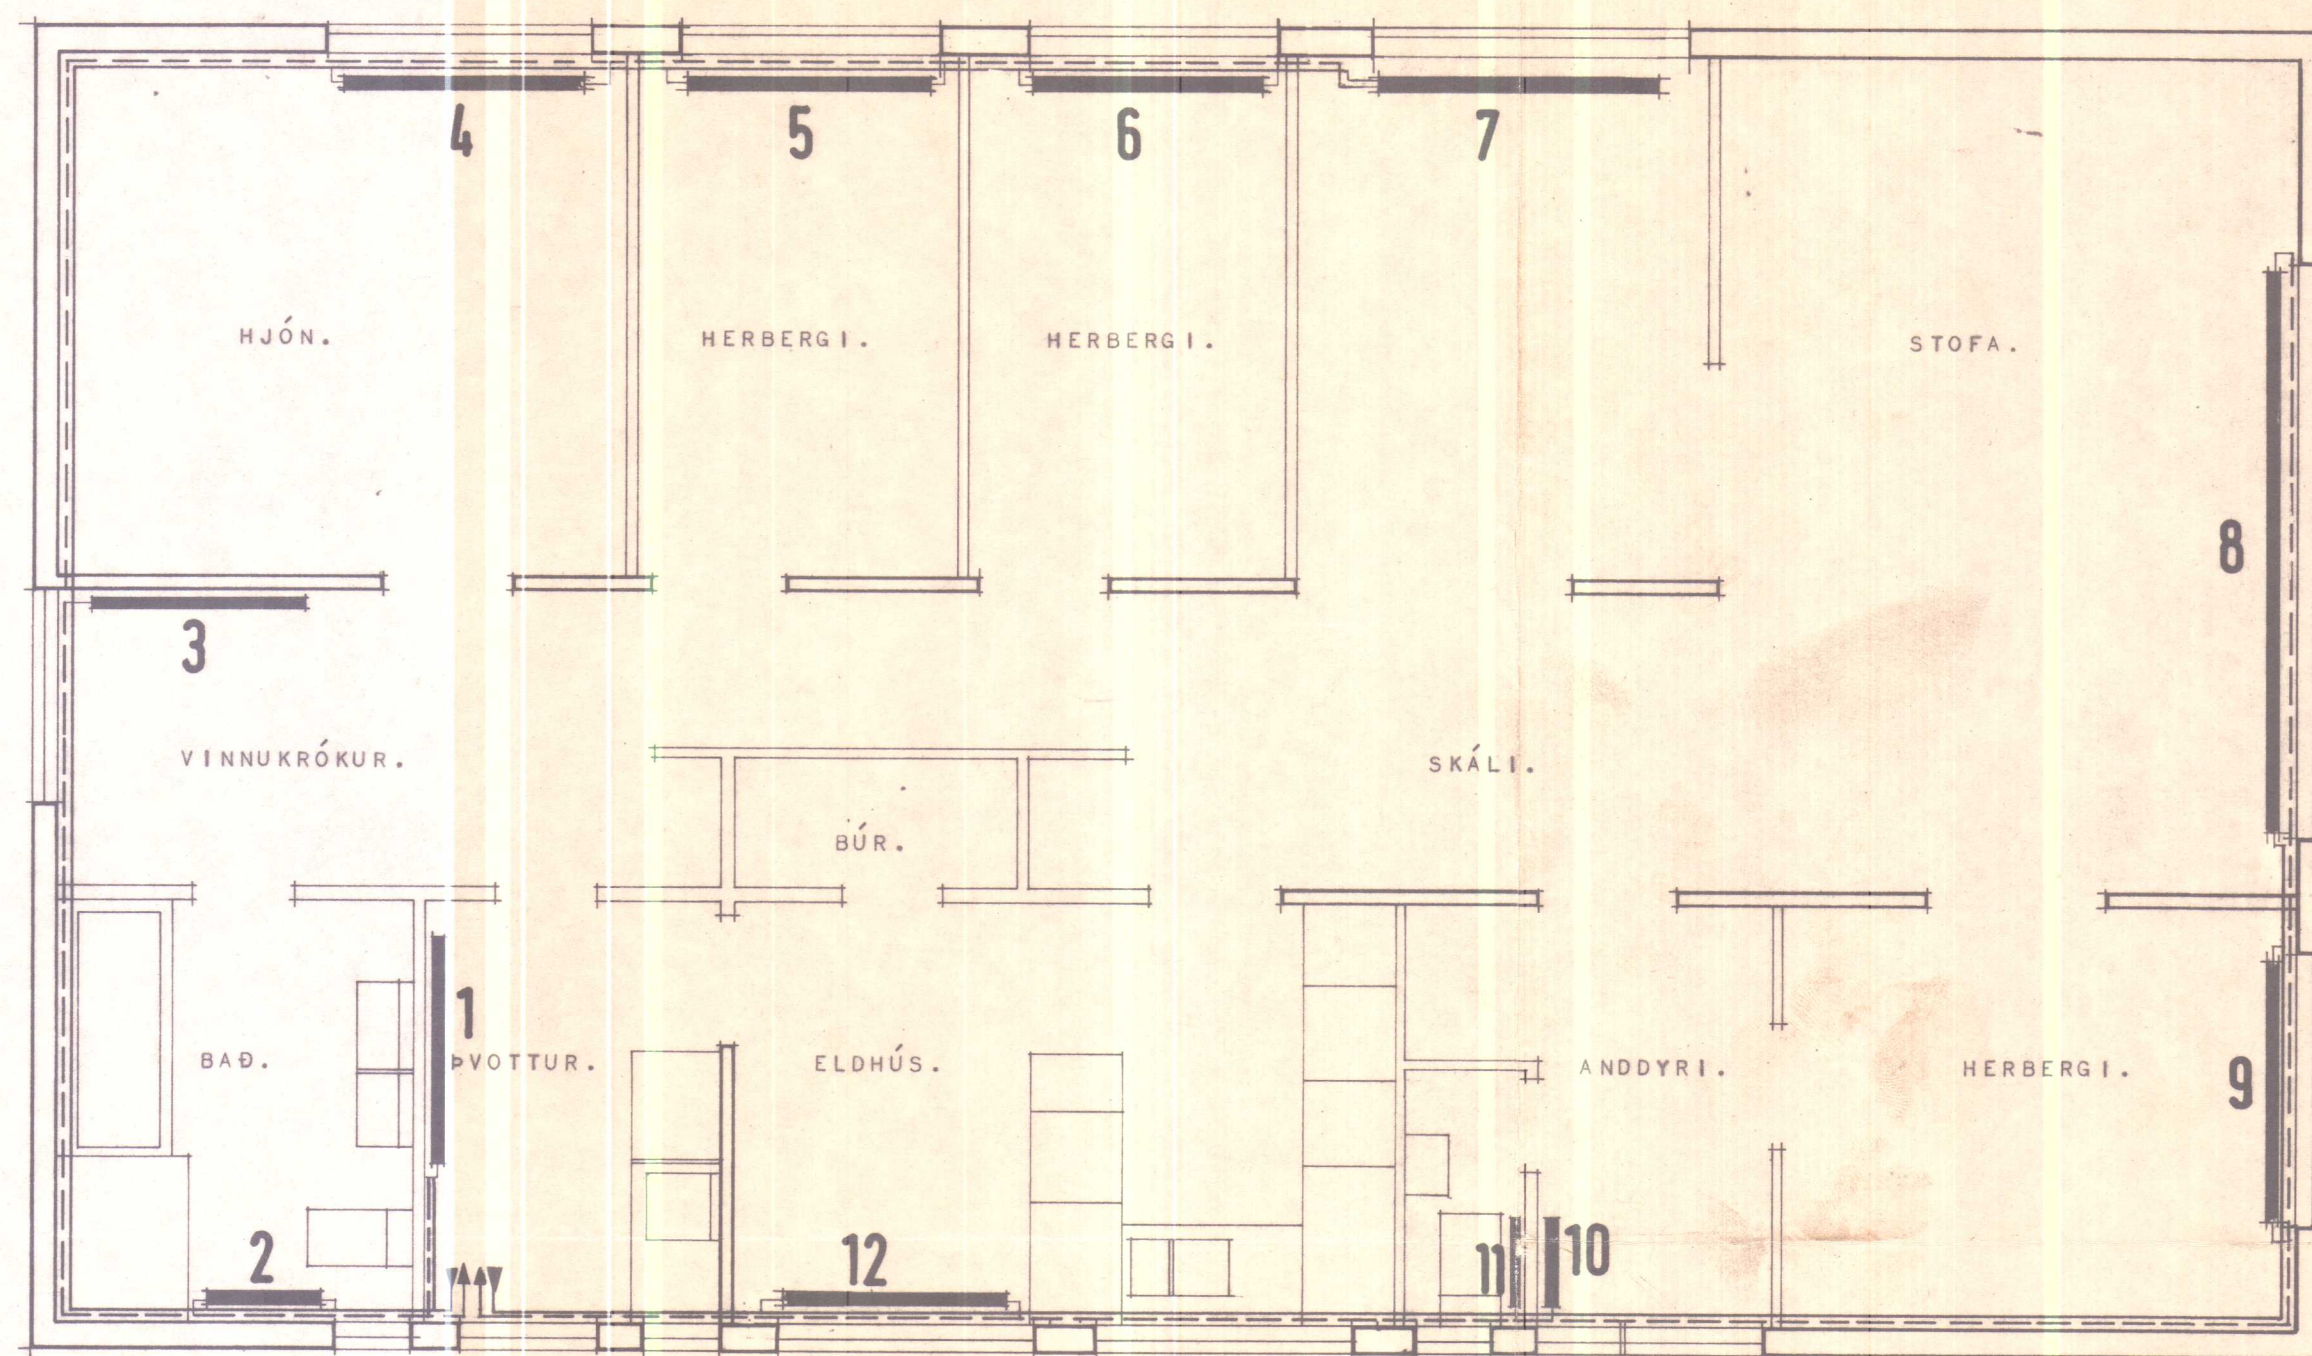

SKÝRINGAR:

PÍPUR ERU STÁLPIPUR. ÞAR LIGGI Í
EINANGRUN UTVEGGJA OG Í LOKUÐUM
GÓLFRAUFUM ÞAR SEM RAUFAR ERU
MÉRKTAR INN Á SÖKKULTEIKNINGU.
PÍPUR MÁLIST TVISVAR MEÐ ASFALT-
MÁLNINGU OG EINANGRIST MEÐ 2 CM.
GLERULLARHÓLKUM. UTAN UM HÓLKANA
SKAL VEFJA PLASTDÚK.
LEGGJA SKAL PÍPUR ÞANNIG AÐ ÞENSLA
VERDI EKKI HINDRUÐ.
Á ALLA OFNA KOMI LOFTTÆMINGARSKRÚFA
OG TVÍSTILLILOKI.
ALLT EFNI OG VINNA SKAL VERA Í
SAMRÆMI VIÐ GILDANDI REGLUGERÐIR.

A C
E D

OFN NR.	VARMAÐÖRF KCAL/H	MESTA LENGD (MM)	MESTA HÆÐ (CM)	TENGI.
1	820	540 1400	90	AB - 10
2	470	618 700	90	AD - 10
3	780	818 1400	80	AB - 10
4	1690	1088 1500	70	AD - 10
5	950	681 1500	70	AD - 10
6	950	681 1500	70	AD - 10
7	990	1280 1900	70	AB - 10
8	2700	2560 3600	50	CB - 10
9	1370	1280 1600	50	CB - 10
10	700	570 600	70	AB - 10
11	220	313 600	70	CD - 10
12	1600	1302 1500	70	CB - 10

(b) (w)
50 x 75 TK
vinnuofn 64 x 61 7cm

120 x 60 T
160 x 60 T
100 x 60 T
100 x 60 T
160 x 50 TK

2x 11 -

11 - 11
64 x 70 - hliðof 5cm
48 x 40 TK
140 x 60 TK

13240- 11.731-

HÚSNÆÐISMÁLASTOFNUN
RÍKISINS
LAUGAVEGI 77 REYKJAVÍK
SÍMI 28500

VERKNR. 10504
BLAÐNR. 3.302

HJALLAVEGUR 10. HVAMMSTANGA.

OFNATEIKNING:
GRUNNMYND.

HANNAÐ	H.H.	STAÐFERT	
REIKNAD	H.H.	YFIRFARIB	29/4 79 Höfunda
TEIKNAD	K.L.R.	BREYTT	
KVARDI	I:50		

Ólafur Jakobsson