
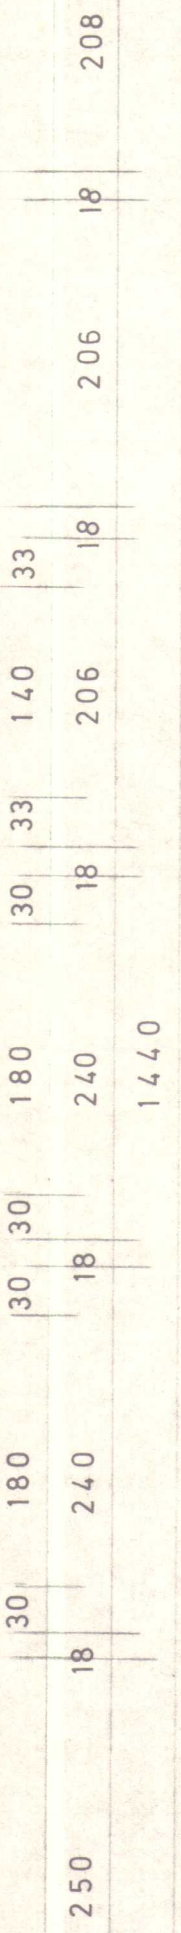


Samþykkt á aðbyggingarfundum
24. ág 1981
BYGGINGARFULLTRÚINN
HVAMMSTANGA
Ólafur Jónsson


S

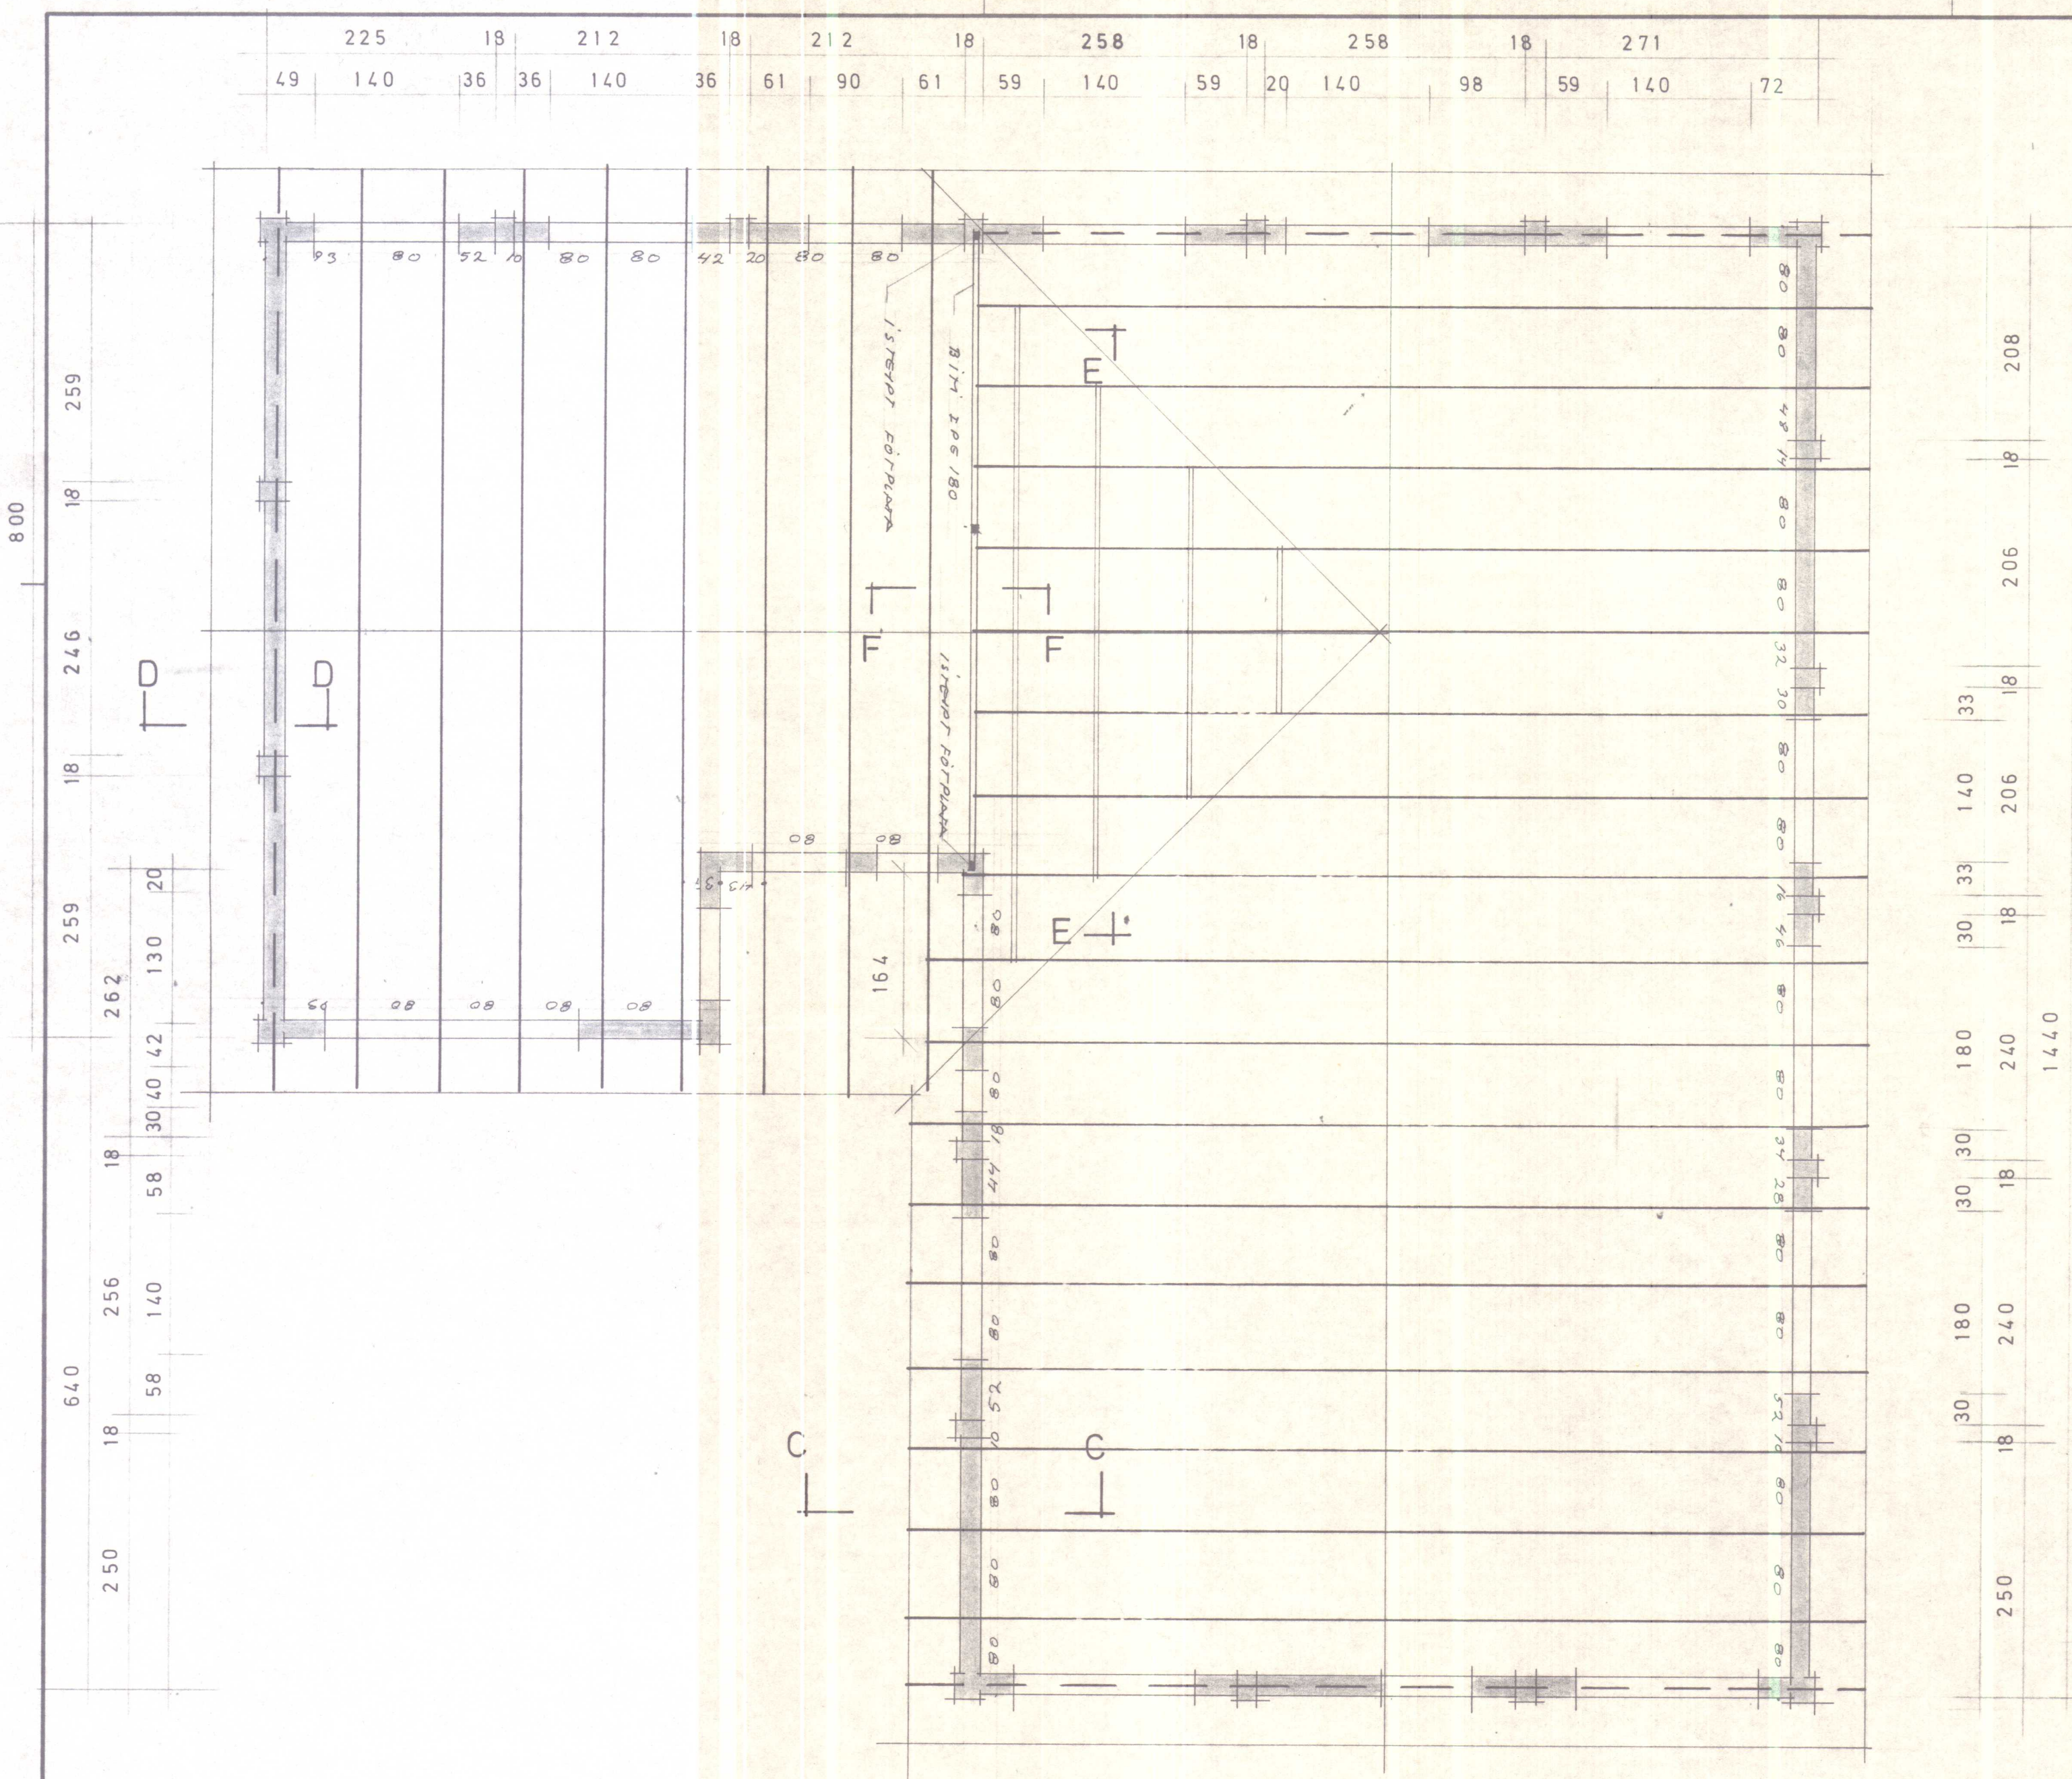

SHID C-C OG D-D SJA TEIKN. K02a
--- E-E, F-F SJA TEIKN. K04
ÞAKSPERRUR SJA TEIKN. K07
VEGGIR OG SVÖR SJA K02a


60	250	140	30	90	30	60	30	51	180	40	128	90	40	40	180	51
	450			240					271	18		258	18		271	
	450			240							836					
1 5 2 6																

VERK	HJALLAVEGUR 12	
	HEITI ÞAK OG VEGGIR	TEIKN. NR.
	MKV 1:50	DAGS 20.11.81
	YFIR	REIKN. 11.
		K3
		VERK
TEIKNISTOFA HAUKS HARALDSSONAR S.F. SÍMI 96-23202 AKUREYRI		

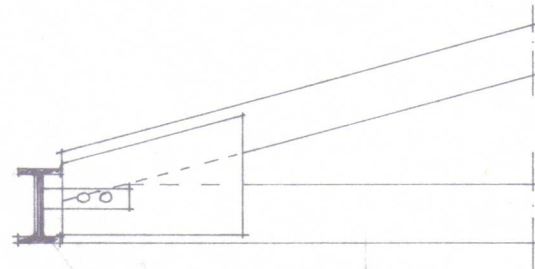


F-F 1:20

RAFTSPERRA FELDINN Í BÍTA
DITI IPE 160 MEB ÁSOBNUM
EYRUM 50x200x8 2 ST 1/2" BOLTYR
Í BEGNUM EYRU OG SPERRU

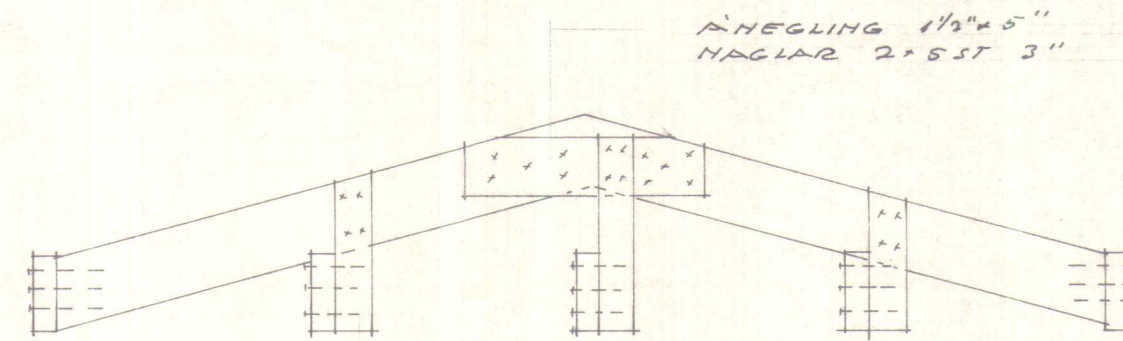

E-E 1:20


ÁHEGLING 1 1/2"x5"
NAGLAR 2x5 ST 3"
2"x4" HEGLT Í SPERRU
MEB 4 ST 4" OG Í RAFTSPERRU
MEB 3 ST 5"

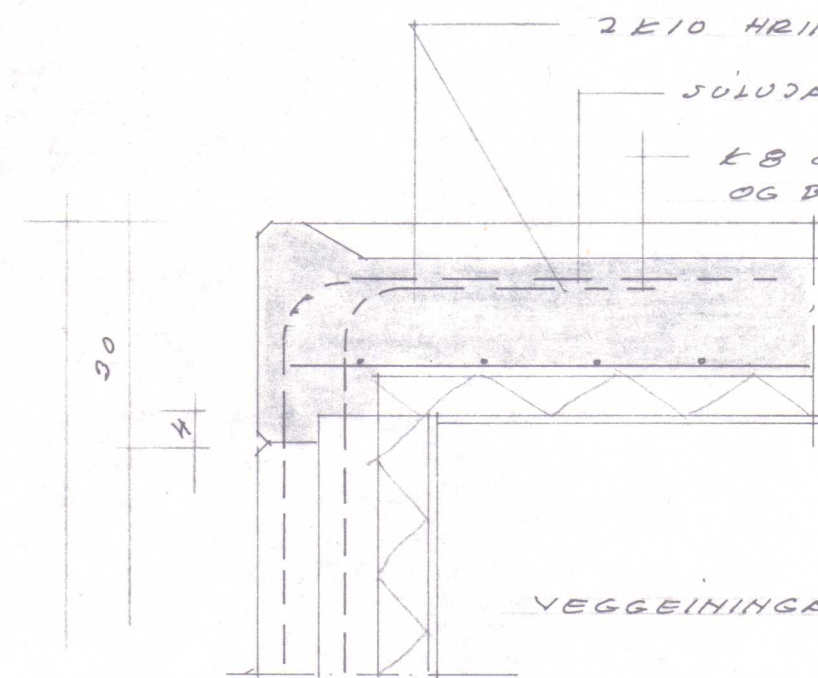

G-G 1:10

2 K10 HRINGINN
JULUJAGH BEYGIST Í PLOTU
EB C 25 MAI 50 SM UPP ÚR EINHAGUET
OG BEYGIST Í PLOTU

VEGGEININGAR

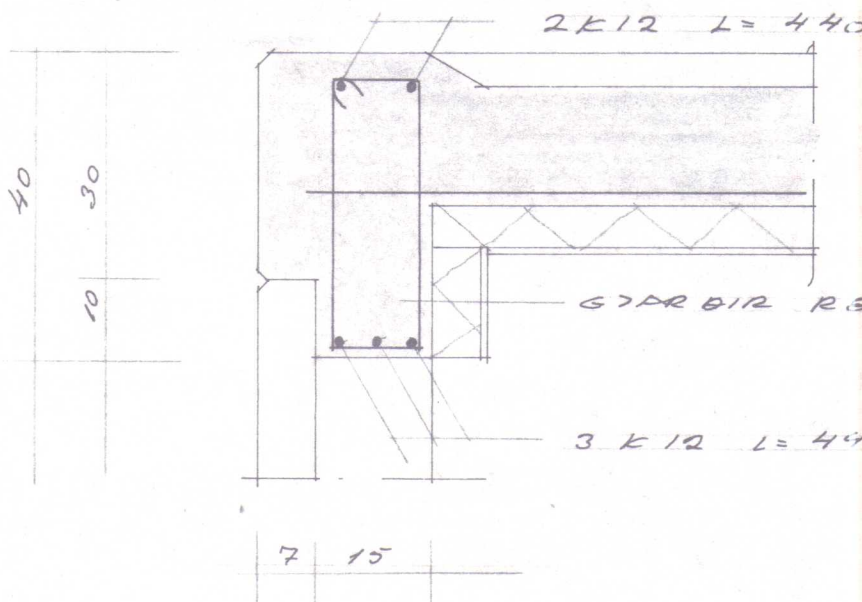

H-H 1:10


2 K12 L=440

67 DR 612 R3 C 24

3 K12 L=440


10
24

7 15

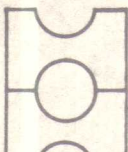VERK		EININGAHÚS STUÐLAFELLS	
	HEITI SMÍÐ Í ÞAK OG VEGGI		TEIKN. NR
	MKV 1:20, 1:10 DAGS JULI 78		K 4
	TEIKN REIKN YFIR		VERK
TEIKNISTOFA HAUKS HARALDSSONAR S.F. SÍMI 96-23202 AKUREYRI			

Samþykkt á byggt höfundar
24. ág 1981
BYGGINGARFULLTRÚINN
HVAMMSTANGA
Ólafur Jakobsson

S

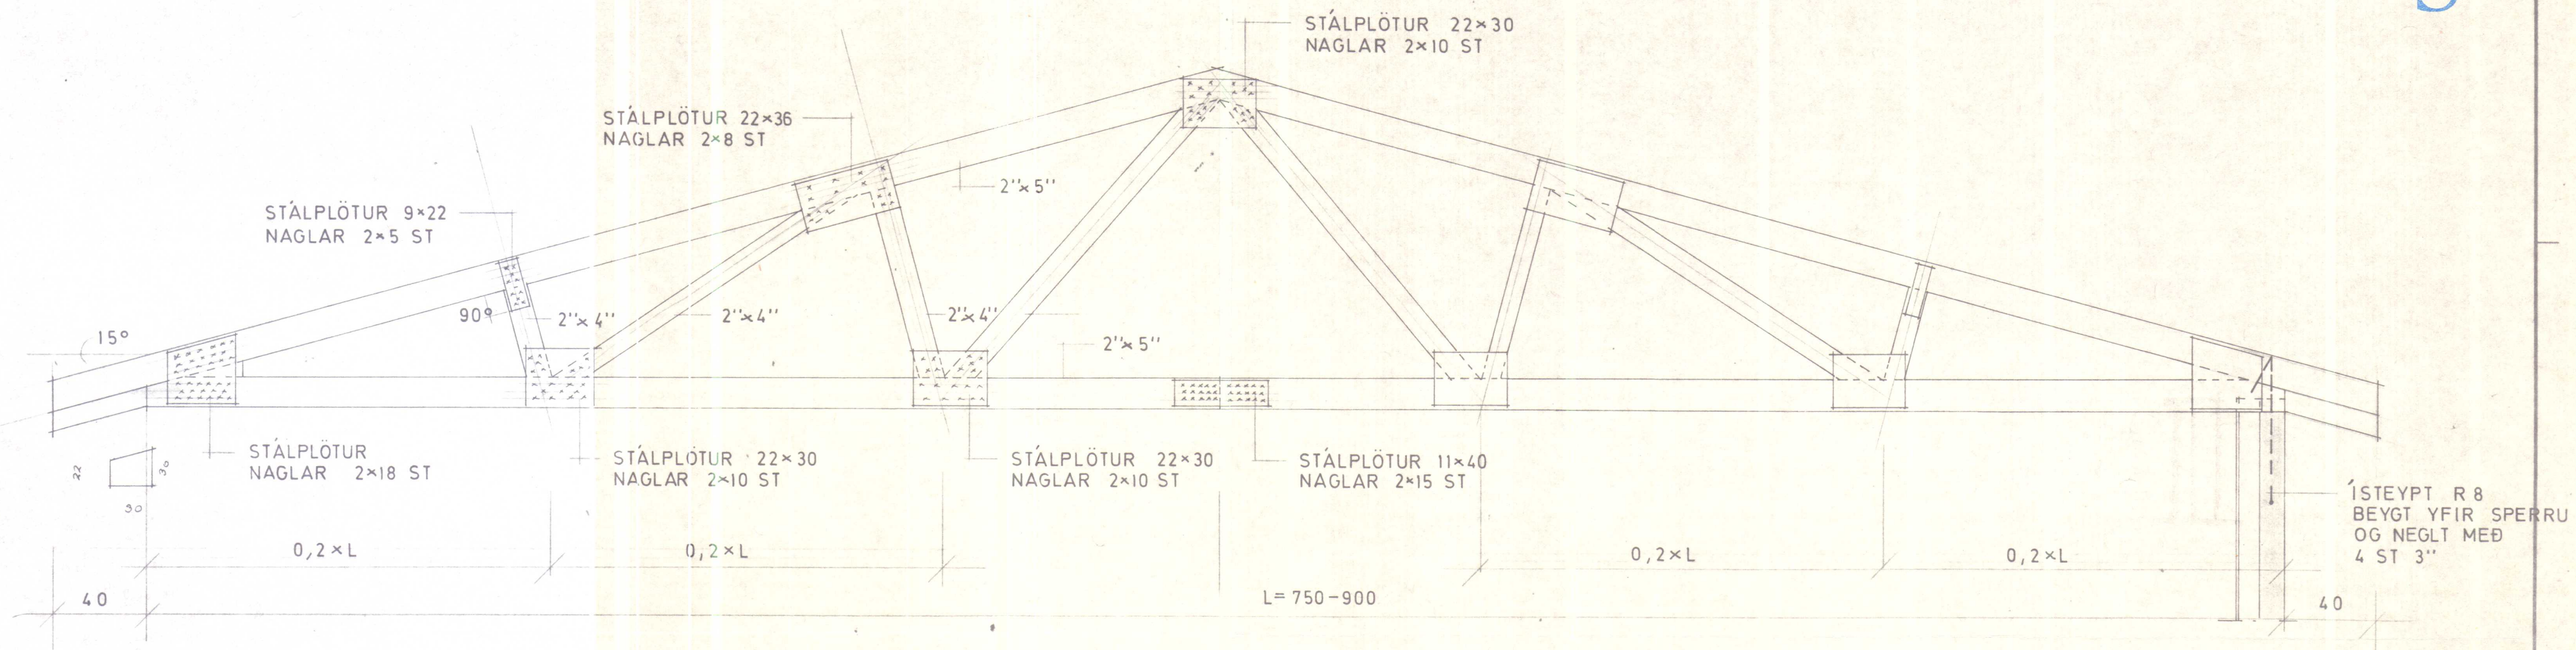

SPERRUR c/c 70-85 SM MKV. 1:20



ATHUGIST

STÁLPLÖTUR SÉU 1 MM GALV.
NAGLAR SÉU STÁLNAGLAR 20/40 GALV. (SKOTNAGLAR)
VIÐUR SÉ ÞURR ÞEGAR NEGLT ER OG SETT UPP
STÁLPLÖTUR KOMI BEGGJA MEGIN
FJARLÆGD NAGLA: FRÁ ENDA TRÉS 4 SM
— — PLÖTU 2 SM
— HLIÐ TRÉS 2,5 SM
MILLI NAGLA SÉ MINNST 2,5 SM

ALLUR SAUMUR Í ÞAK SÉ GALV.
FRÁGANGUR SJÁ TEIKN. K-5 02a

VERK				STUÐLAFELL - EININGAHÚS	
	HEITI ÞAKSPERRA		TEIKN NR		
	MKV 1:20	DAGS	K 7		
			VERK		
TEIKNISTOFA HAUKS HARALDSSONAR S.F. SÍMI 96-23202 AKUREYRI					

Samþykkt á ákvarðaðri höfundar
24. ág 1981
BYGGINGARFULLTRÚINN
HVAHMISTANGA
Ólafur Jónsson

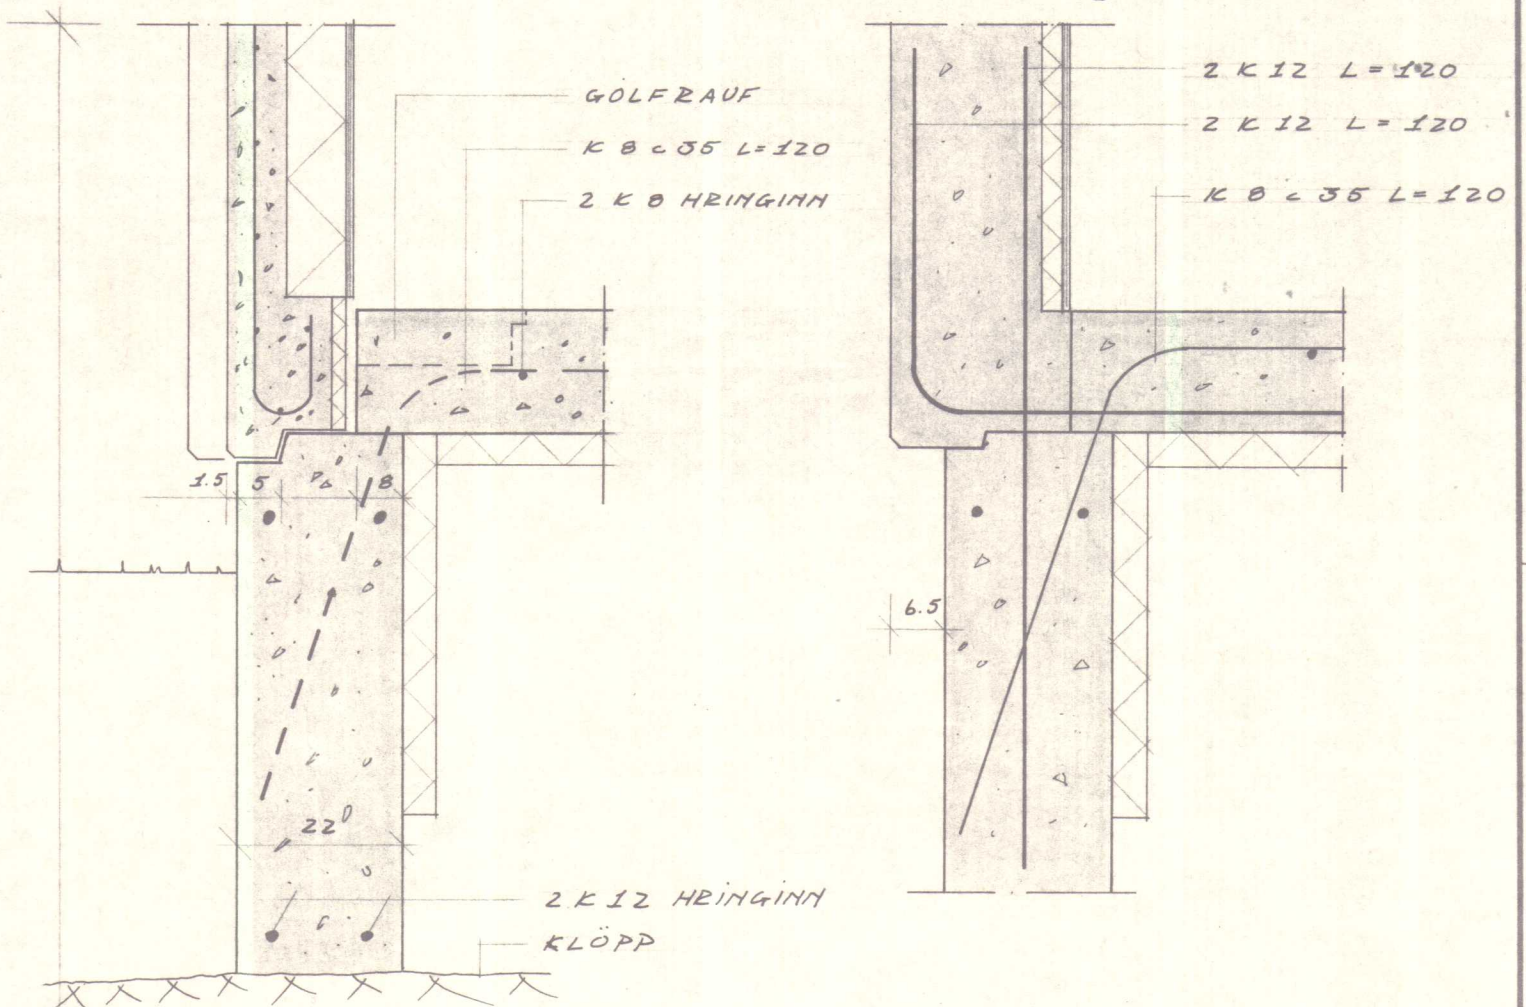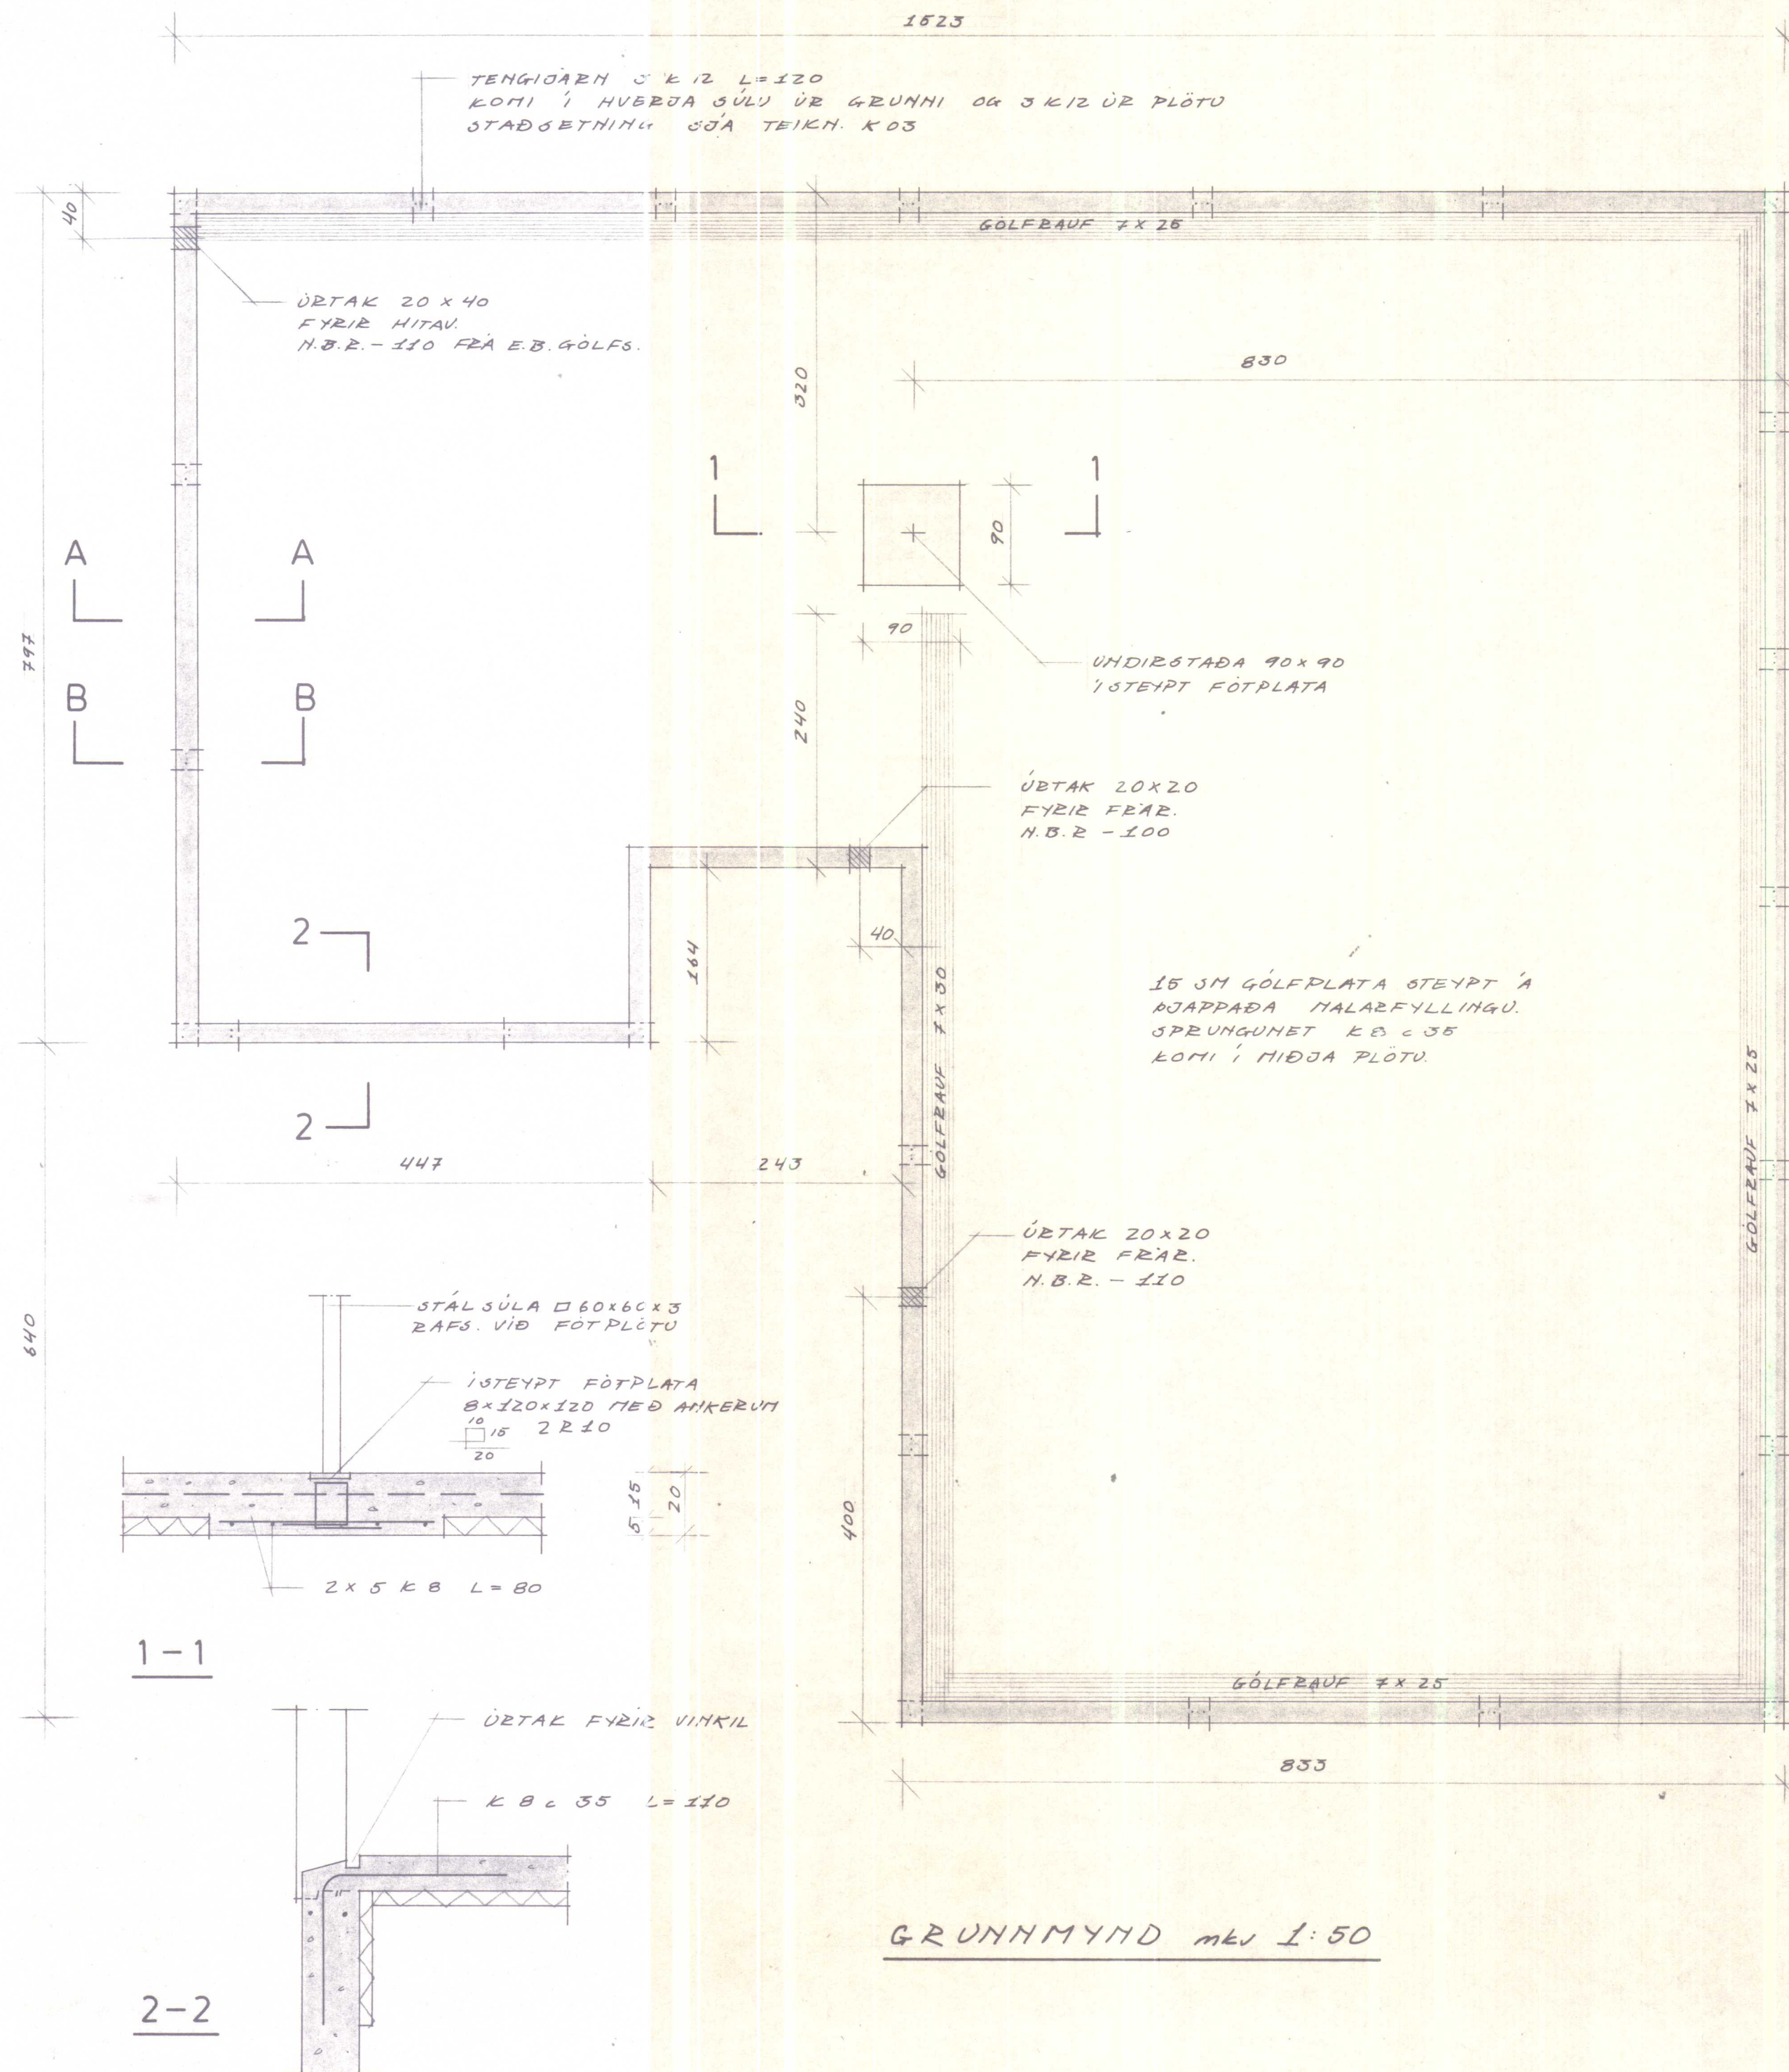

A-A

SÖKKULL V. VEGG

B-B


SÖKKULL V. SÚLU

SKÝRINGAR:

ALLUR LÍFRÆNN JARÐVEGGUR SÉ FJALLAGGÐUR ÚR
GRUNNI OG UNDIRSTÖÐUR STEYPTAR Á KLÖPP. UNDIR
GOLF SÉ FYLLT MÍÐ HREINNI MÖL OGN VELGJAFÐIST
Í 40 CM LÖGUM OG BLEYTIÐ. ÁRÖM Á GRUNN ER
1,2 KG/SM².
SKÝRINGAR SJA TEIKN. K 20
STEYPA: Í UNDIRSTÖÐUR OG GOLF SÉ 3 180
Í SÖKKUL SÉ 3 200
Í ALLAR SÚLUR KOMI 2 x 2 K 12 L=120
Í ÚTHÖRUM KOMI 2 K 12 L=120. STAÐSETNING SÚLUDARNA SJA K 20

VERK

HJALLAVEGUR 12

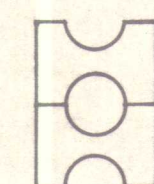

HEITI GRUNNUR

MKV 1:50; 1:20; 1:10 DAGS JÚNÍ '81

TEIKN F.H.

REIKN H.

YFIRF/H

TEIKN. NR

K 01

VERK

TEIKNISTOFA HAUKS HARALDSSONAR S.F.

KAUPANGI - AKUREYRI - SÍMI 96 - 23202

