





Samp. á ábyrgð höfundar

16. júlí 1981

BYGGINGARFULLTRÚINN
HVAMMSTANGA

Ólafur Jakobsson

S

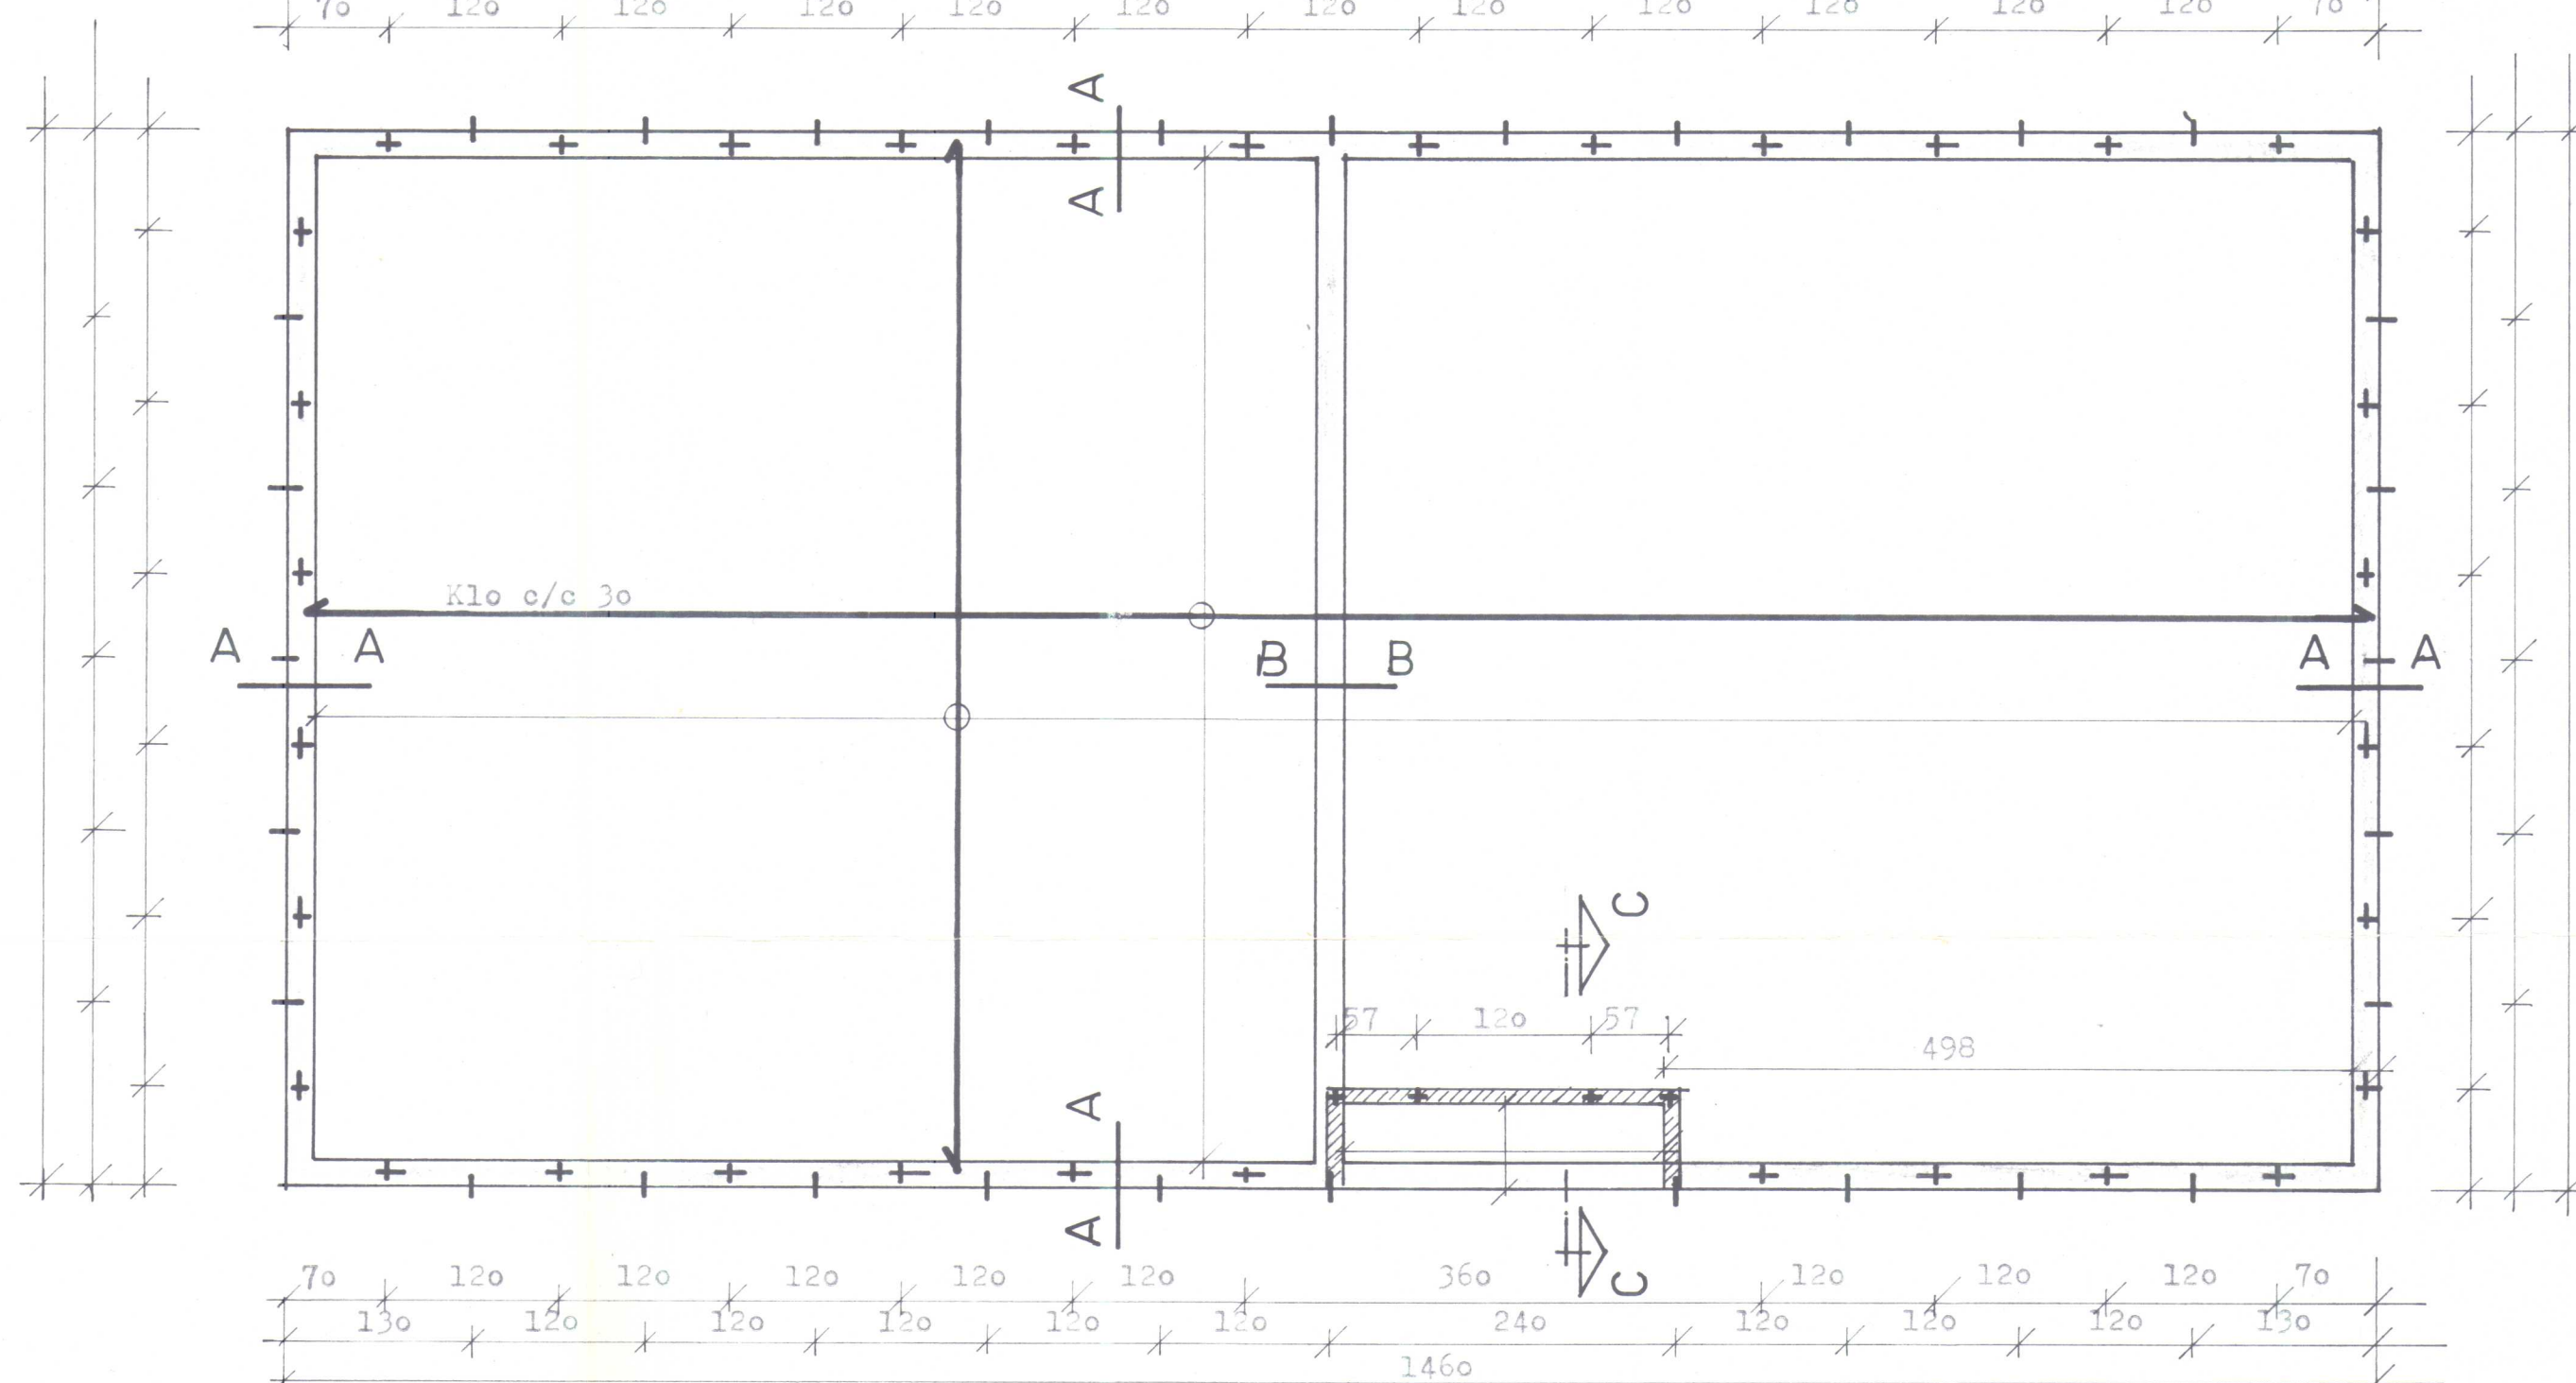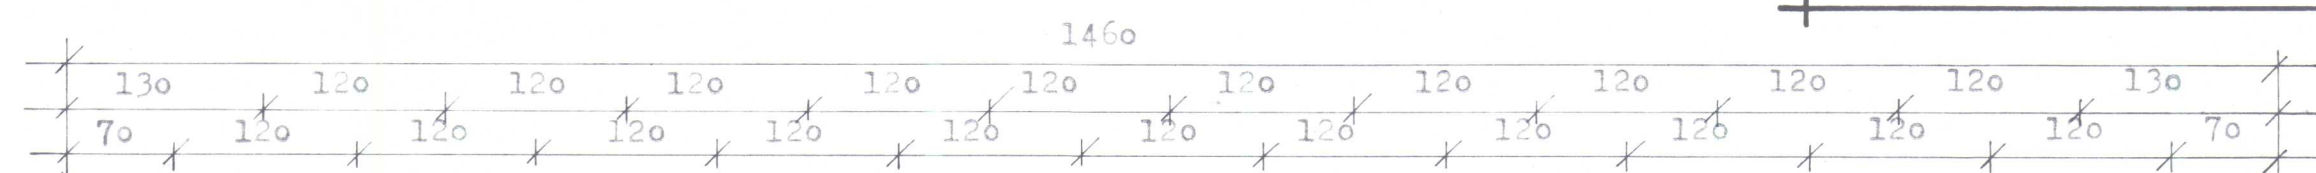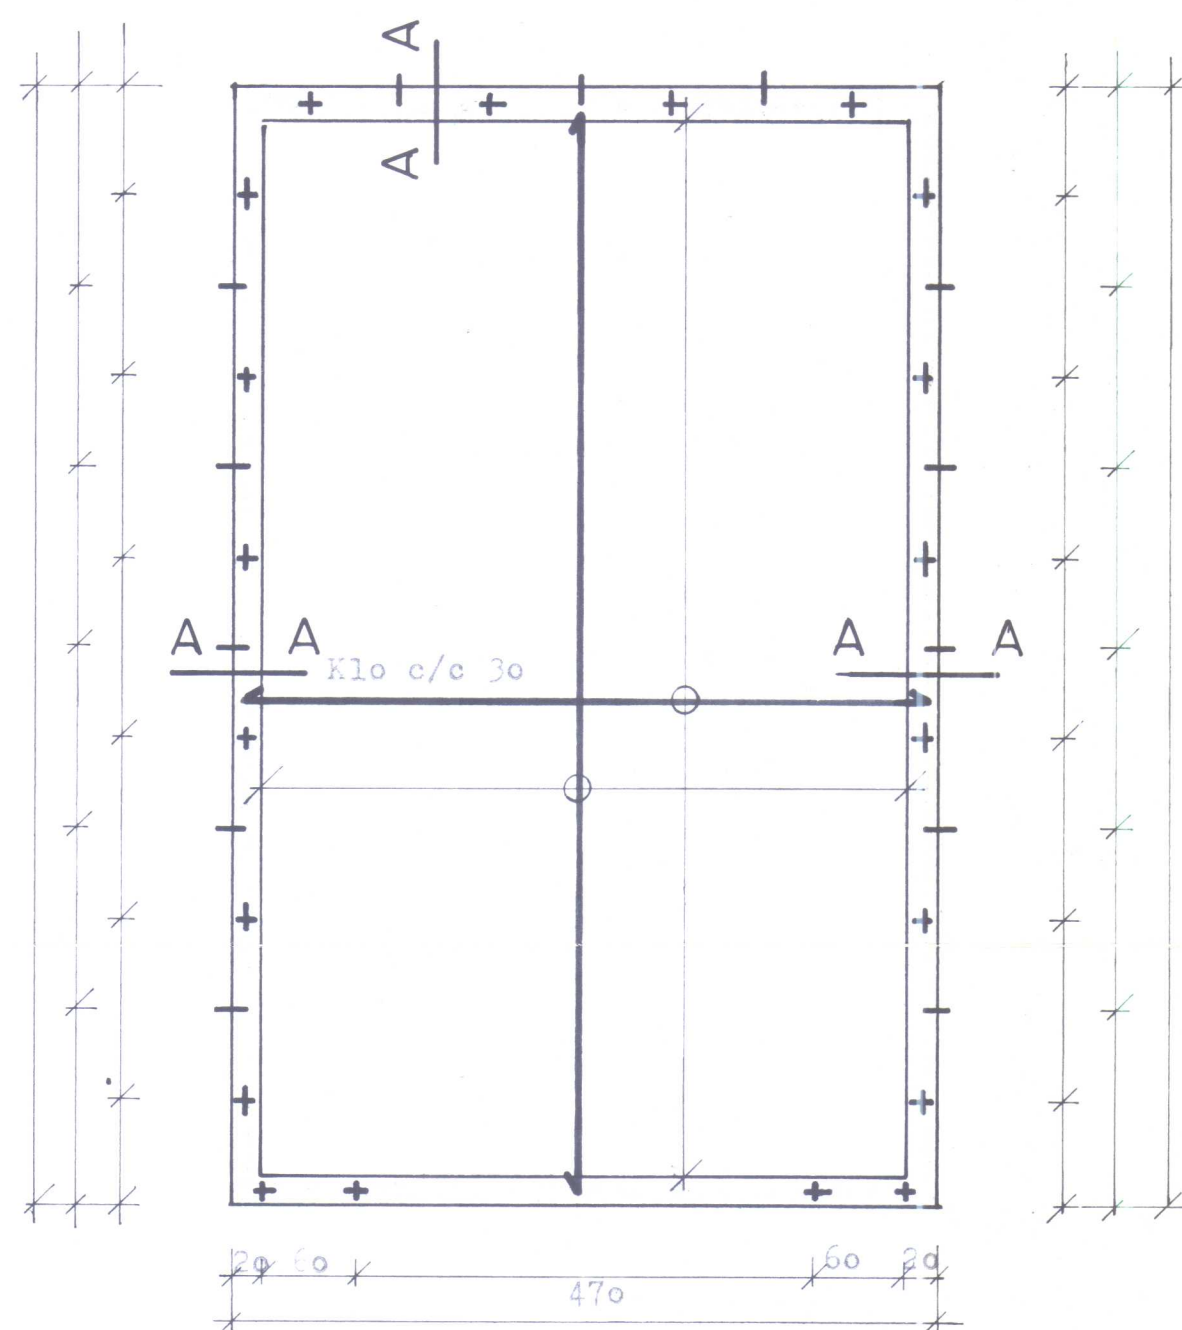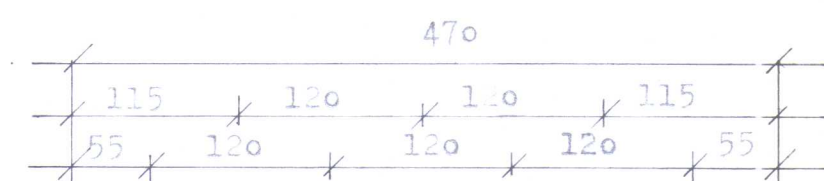


SKÝRINGAR

Járnþending miðast við að undirstöðuveggir séu steyptir á fasta malarundirstöðu og grunnur fylltur upp með ólifrenum efnum, hrinni mál eða grús. ef annað kemur í ljós eftir að grafið er skal haft samráð við hönnuð.

Fylling skal vera þjúpuð í 30 cm. lögum. Meildregin lína merkir járn í efri brún plötu. K merkir kambstál Ks40 og R slétt stál. Skeytillengd 40 cm. Steypa skal vera S-200 bæði í sökkulveggjum og plötu. Sigmál steypu skal vera 5-10 cm. 4% loftinnihald. Öll steypa skal titruð og lögð niður skv. ÍST 10.

Ef jarðvegur undir sökkul reynist klöpp eða fúst mónella skal ekki steypa þykkingu á sökkulveggi og þá fellur einnig niður járngrind í sökkulveggjum en 2K12 verða áfram efst og neðst, einnig tengijárn L-100 cm. se beyjast 50 cm inn í plötu.

SNIÐ B-B 1:20

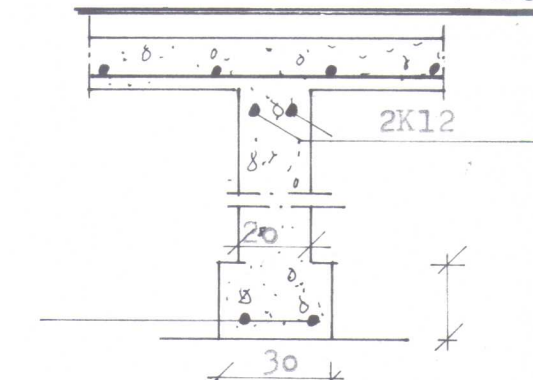

H.H. HÖNNUN UNUBAKKA 4 ÞORLÁKSH.
ÓLAFUR INGIMUNDARSON 99-3675

HJALLAVEGUR 14 H VAMMSTANGA

Sökkjar, grunnplata.

Málkv. 1:50, 1:20, 1:10

SKANNAD

Ólafur Ingim.

Festiteinn R10 upp
fyrir sperrufót


R10 L=200 R6 með skinnu(bolti)

Auðkennt með


R6 með spenniskífu galv.

Festijárn 150x40x12

Auðkennt með

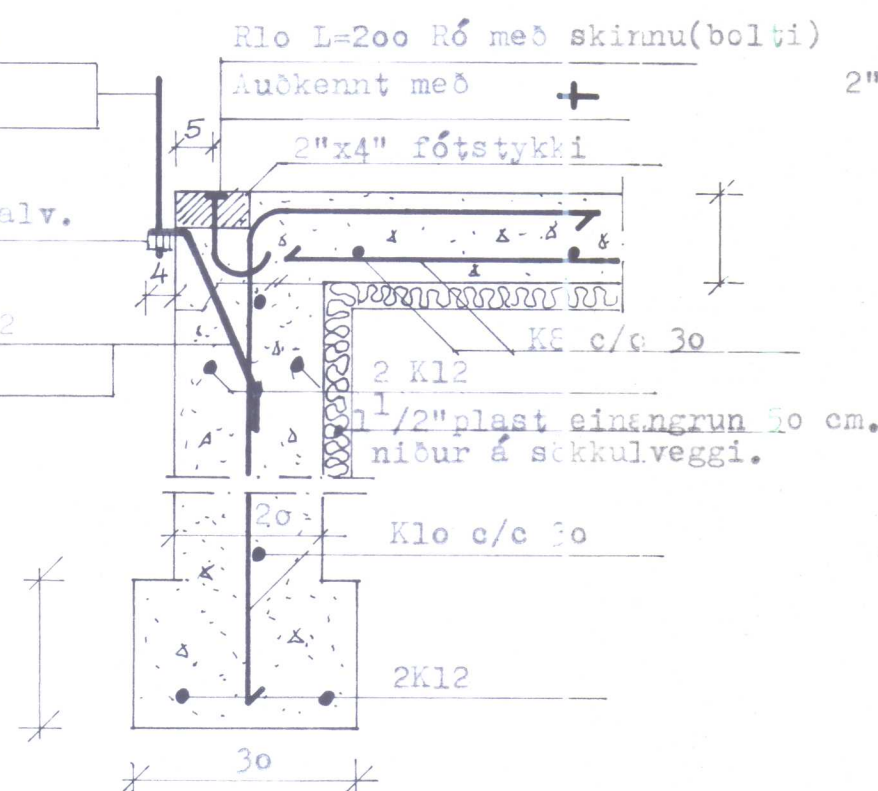

SNIÐ A-A MEÐ FESTINGUM 1:10

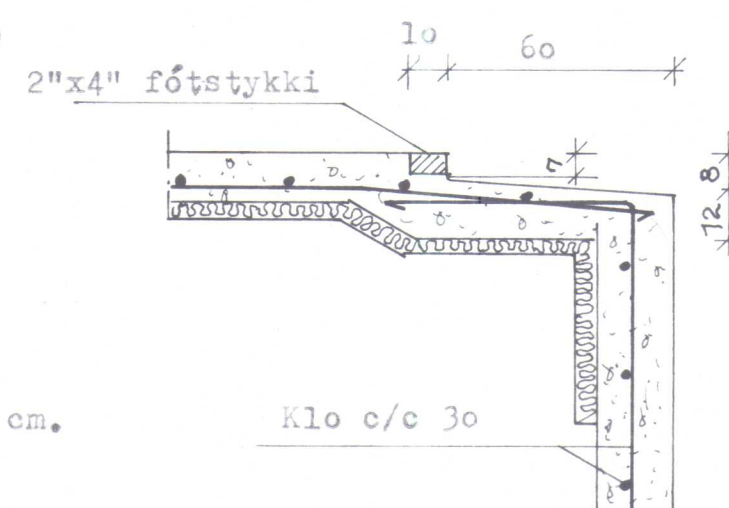

SNIÐ C-C 1:20