

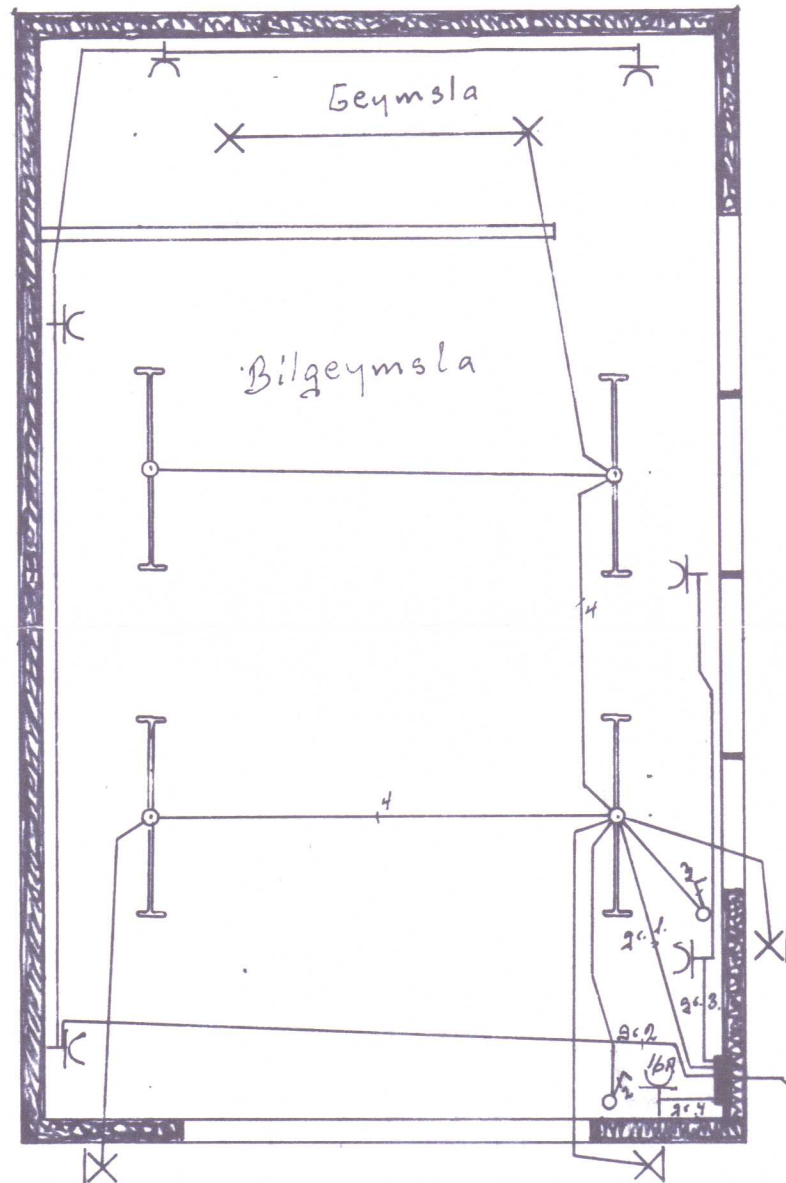
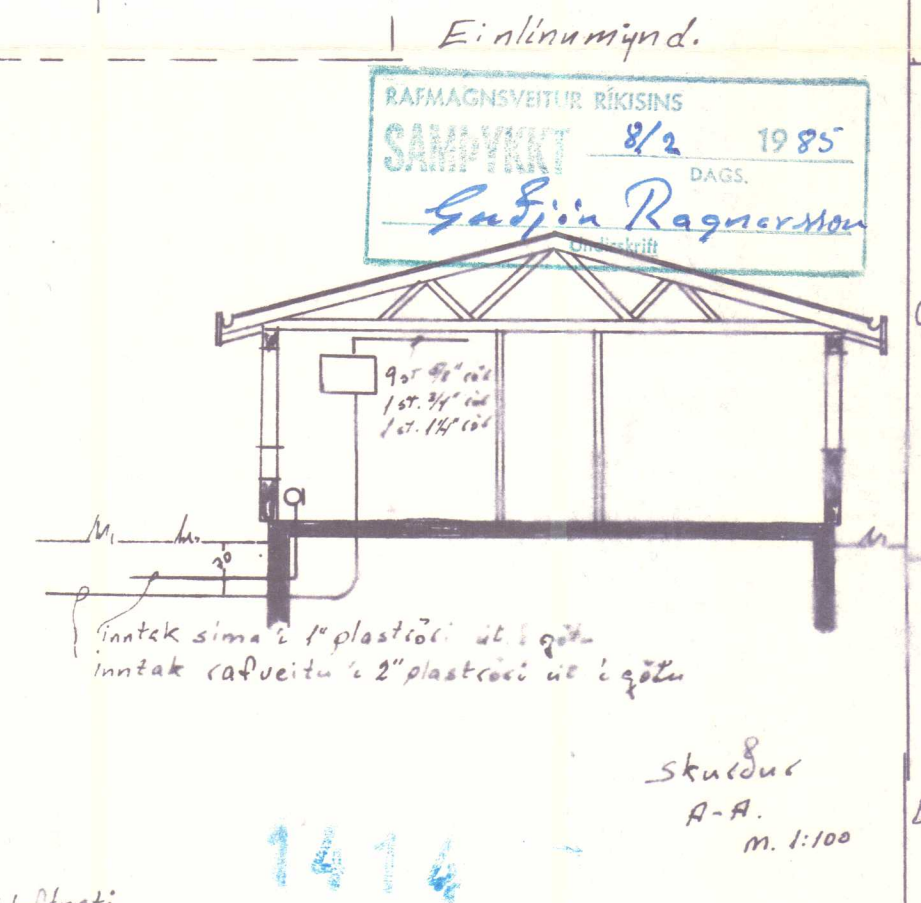
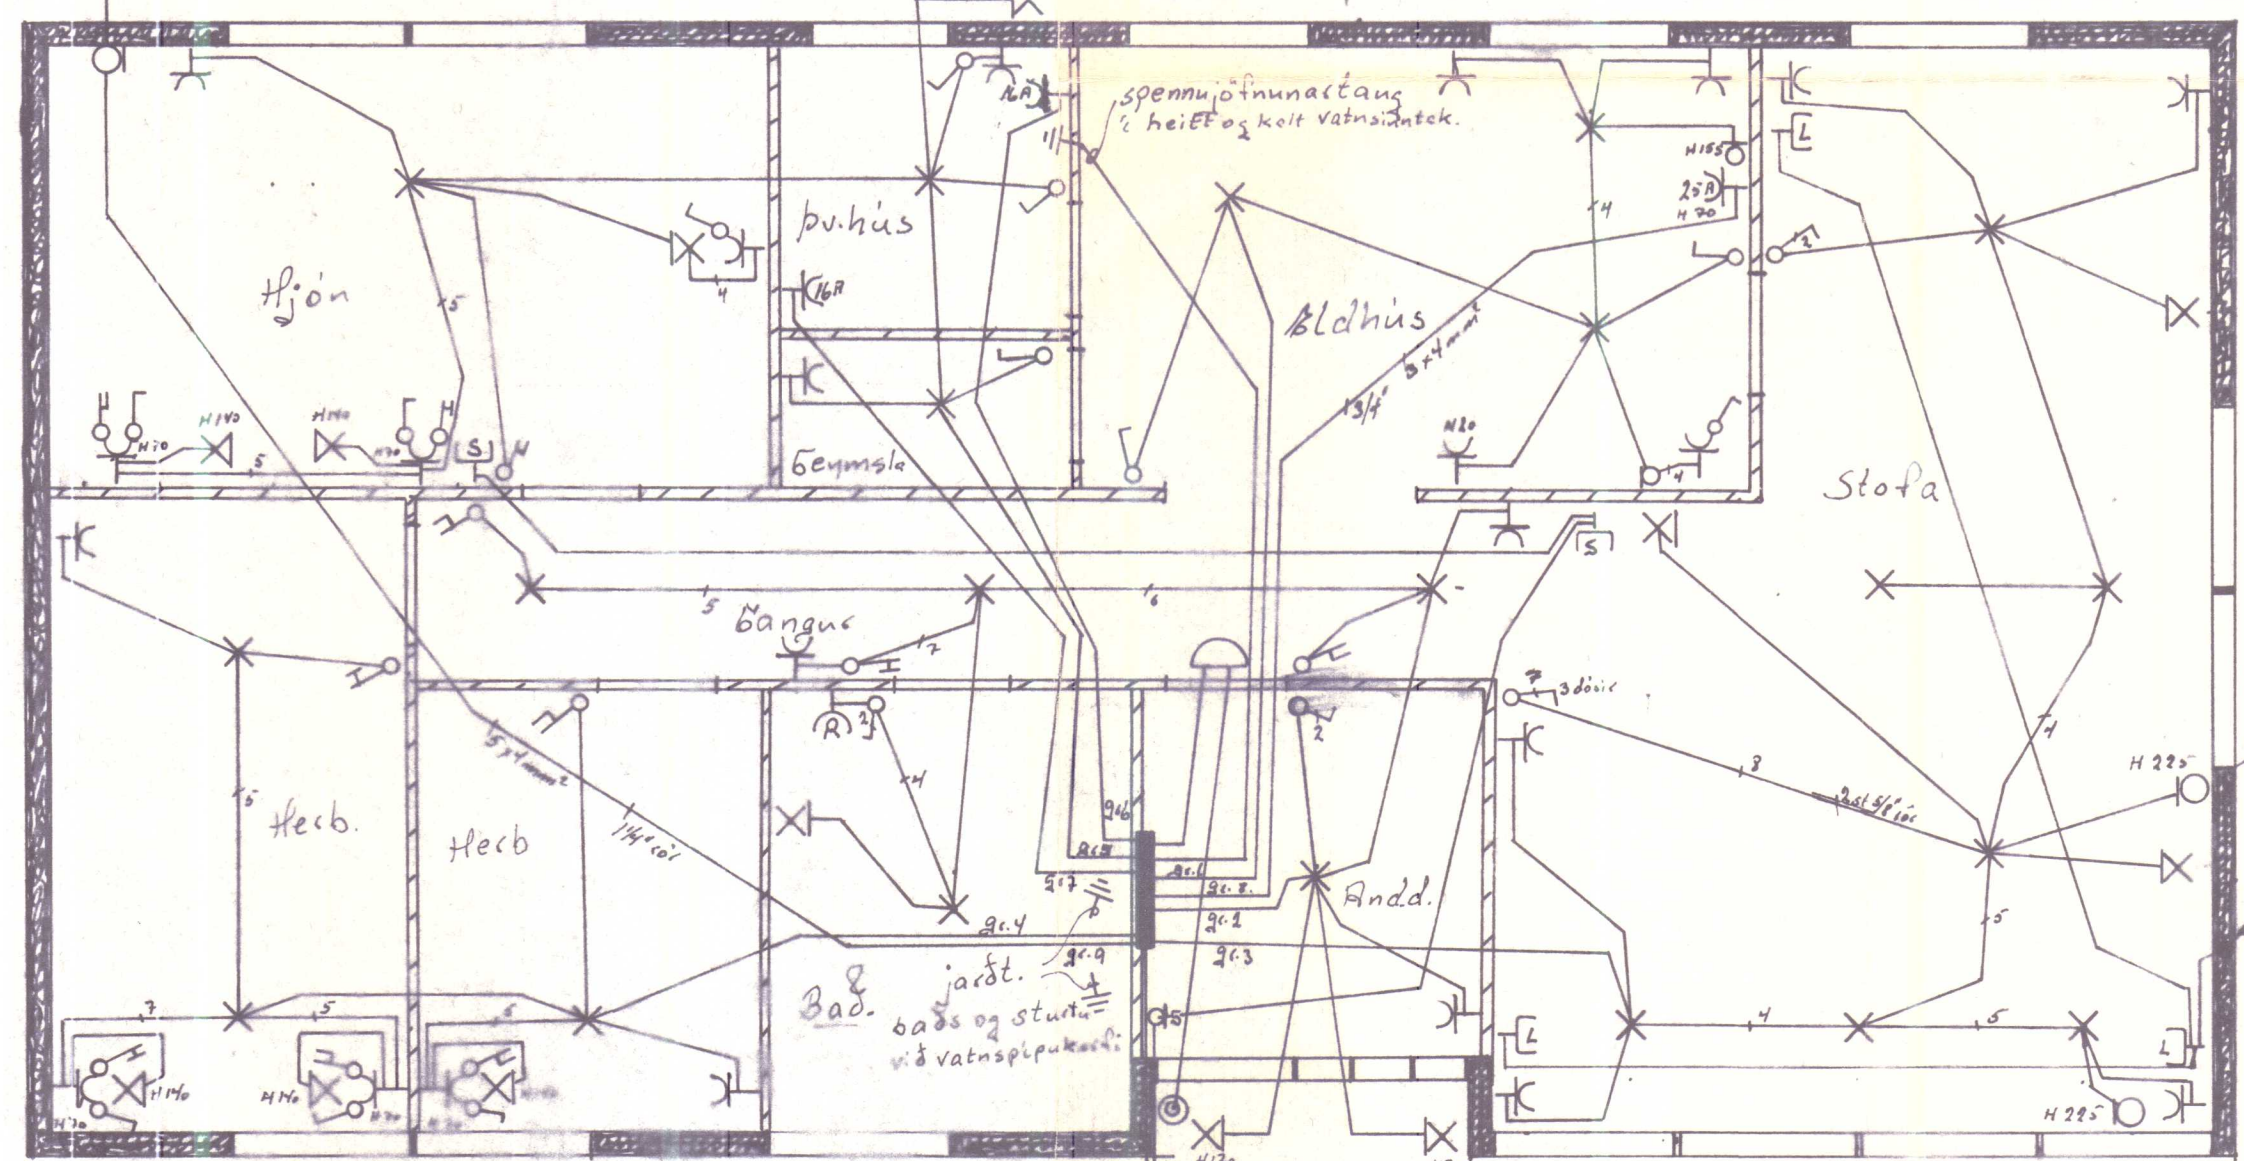


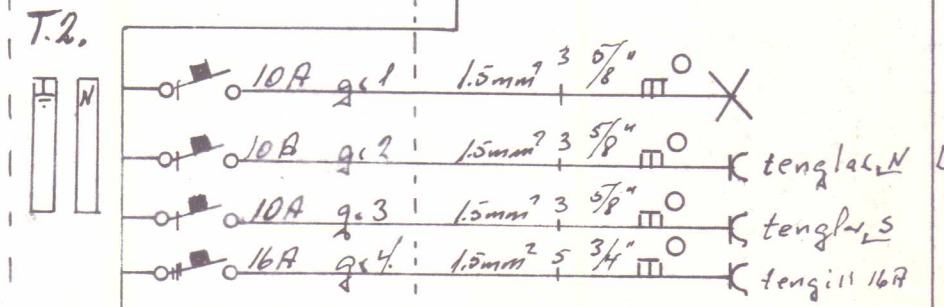

Skýringar

1. Hæð sofa sé 110cm frá fullfrágengnu gólfu
2. Hæð tengla sé 20cm — — — — —
2. Hæð reggljósra sé 165cm — — — — —
4. Þípur séu 5/8" ldegnar 3x1.5mm² vír
5. Málstraumur sofa og tengla sé 10Amper
6. Hæð tengla í eldh., þ.h., lögmsla, bað, bilgeymsla sé 110cm
7. Tafla sé inngreipt 1.B.P. 114 eða samsvorandi gesð
8. Öll mál séu mald frá fullfrág. gólfu í miðju dös
9. L = Loftnetstengi í sjónvarp. S = tengidös í síma
10. Allar lagur skulu vera samkvæmt reglugerð og fyrirmælum rafmagnsveitu.

Nema annars sé getið.

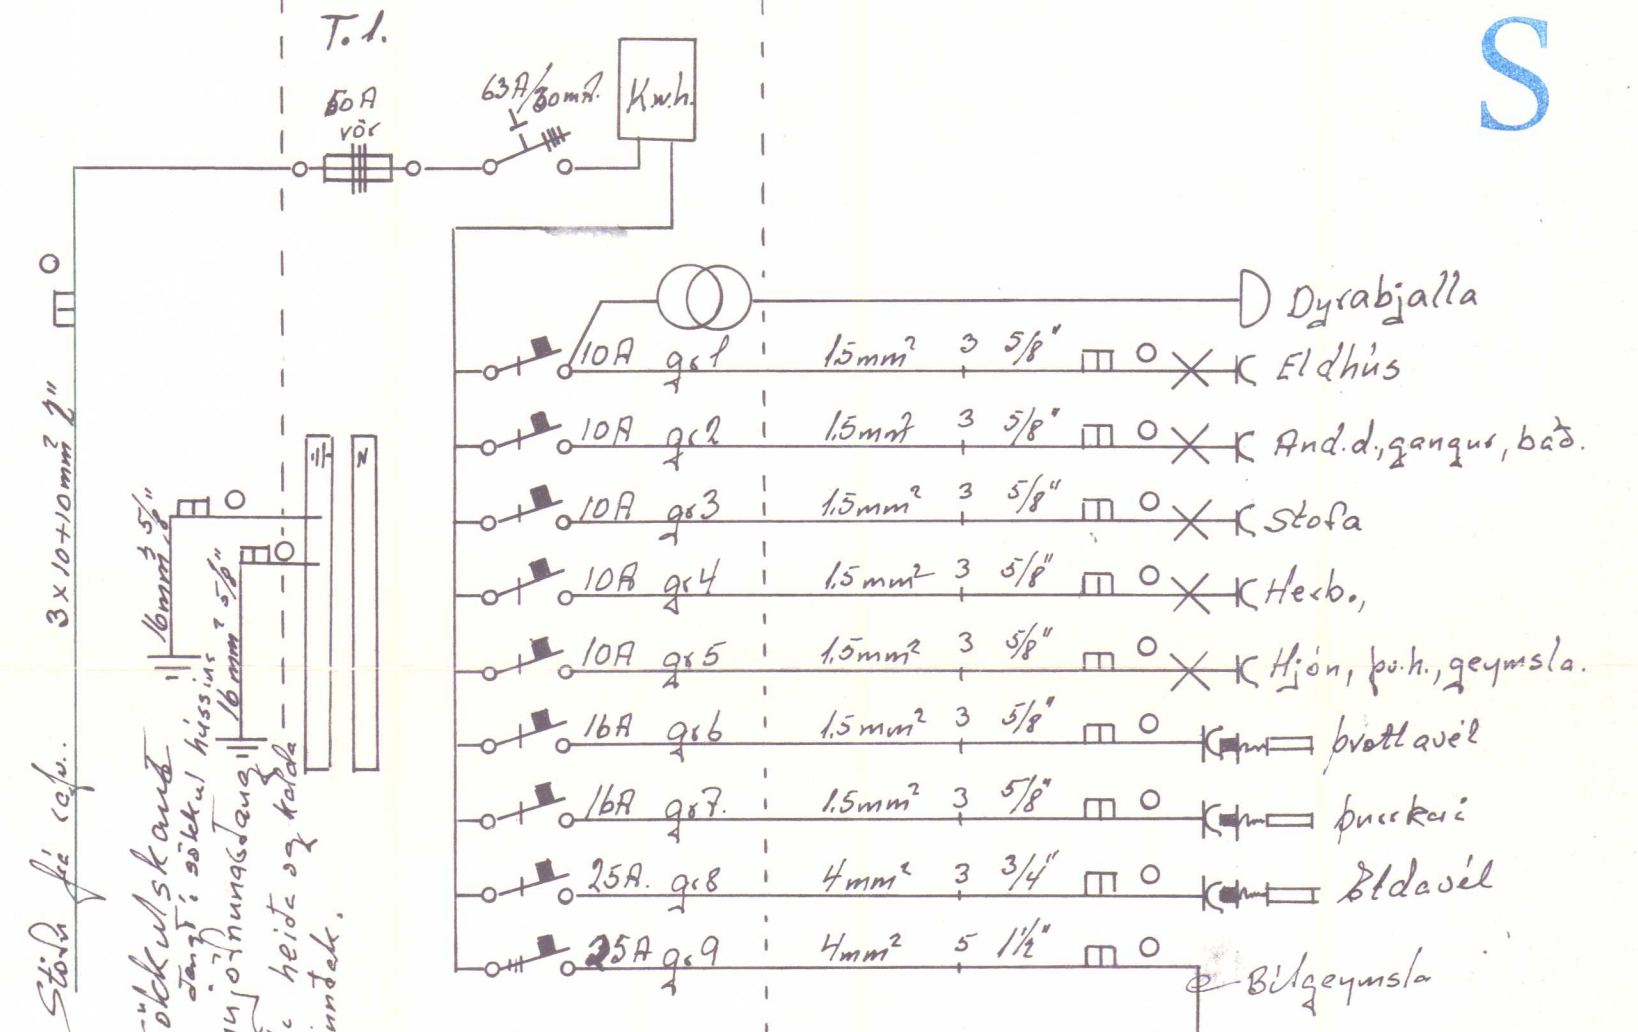

1414

Stuður A-A. m. 1:100

Radum.

Trýssur Jónsson

Lohrsgötu 8.

1414

Hús: Íbúðarhús

Hjallavegur 14 Hammsanga

Nafn: Daníelsson raf.

Húsnúmer: 15 Hammsanga

Sími: 1466

Dag: ágúst 1981

SKANNAD