


S

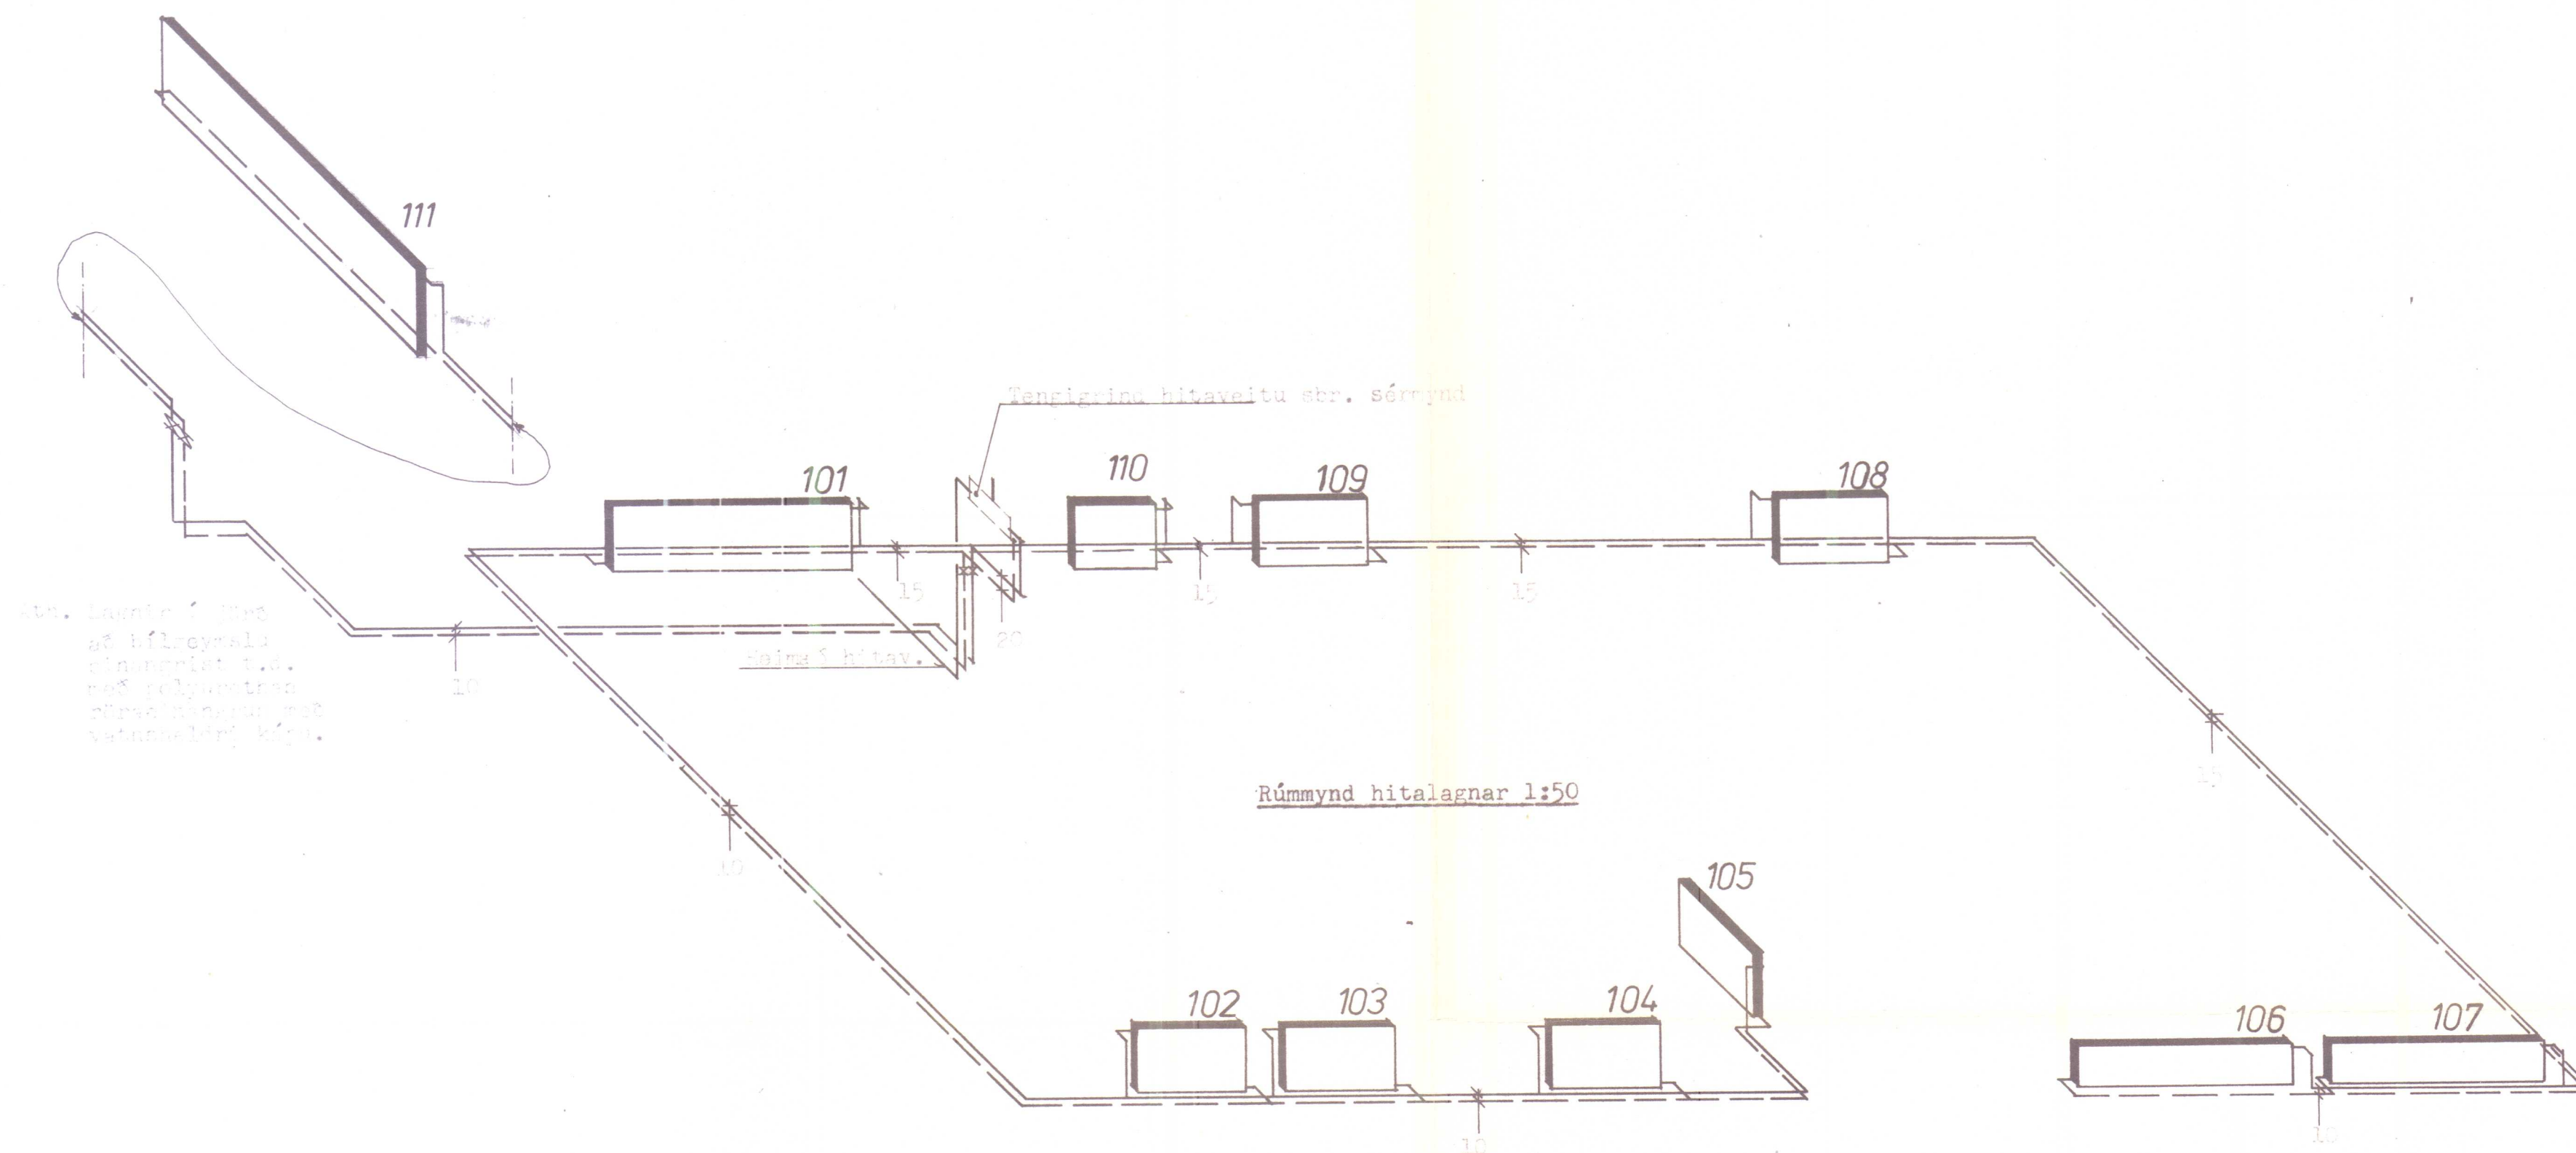

Nr. ofns	Reiknað hitatap		Hámarks- hæð lengd		Valdir ofnar:				Stútar
	wött	kcal/k	mm	mm	afköst wött	þykkt mm	hæð mm	lengd mm	
101	1145	980	500	2200					BC-10
102	850	730	500	1000					BC-10
103	555	480	500	1000					BC-10
104	780	670	500	1000					BC-10
105	970	830	600	1000					AB-10
106	1180	1010	400	2000					AD-10
107	1180	1010	400	2000					AD-10
108	790	680	600	1000					AD-10
109	1500	1290	600	1000					AD-10
110	645	540	500	1000					BC-10
111	1120	960	500	2200					BC-10

SKÝRINGAR.

Öll ofnatengi skulu vera 10 mm. Loftskrúfur komi á alla ofna. Á hvern ofn komi vatnshitastýrður bakrásarloki eða herbergis-hitastýrður framrásarloki. Pípur skulu vera svartar dregnar stálpípur og fittings samsvarandi að gerð. (Din 2440 eða samsvarandi). Allar lagnir skal einangra með 20 mm glerullarhólkum og sívefja með plasti. Í útveggjum liggi pípur í þar til gerðum lagnastokk.

Valdir ofnar skulu framleiddir í samræmi við ákvæði íslensks staðals IST 69.1.


106 B

VERKFRÆÐISTOFA		HREINLETIS - OG HITALÖGN		VERK
BJÖRN GÚSTAFSSON		rúmmynd hitalagnar		5781
VERKFRÆÐINGUR FVFÍ				BLAD
HVERFISGÖTU 18 - 101 REYKJAVÍK - Sími 12070				4.04
HANNAÐ B.G.	TEIKNAD B.G.	REYKJAVÍK	1.07.1981 Björn Gustafsson	
KVARDI 1.50			BREYTT	

SKANNAD

Samþ. á ábyrgð höfundar
16. júlí 1981
BYGGINGARFULLTRÚINN
HVAMMSTANGA
Ólafur Jónsson

S

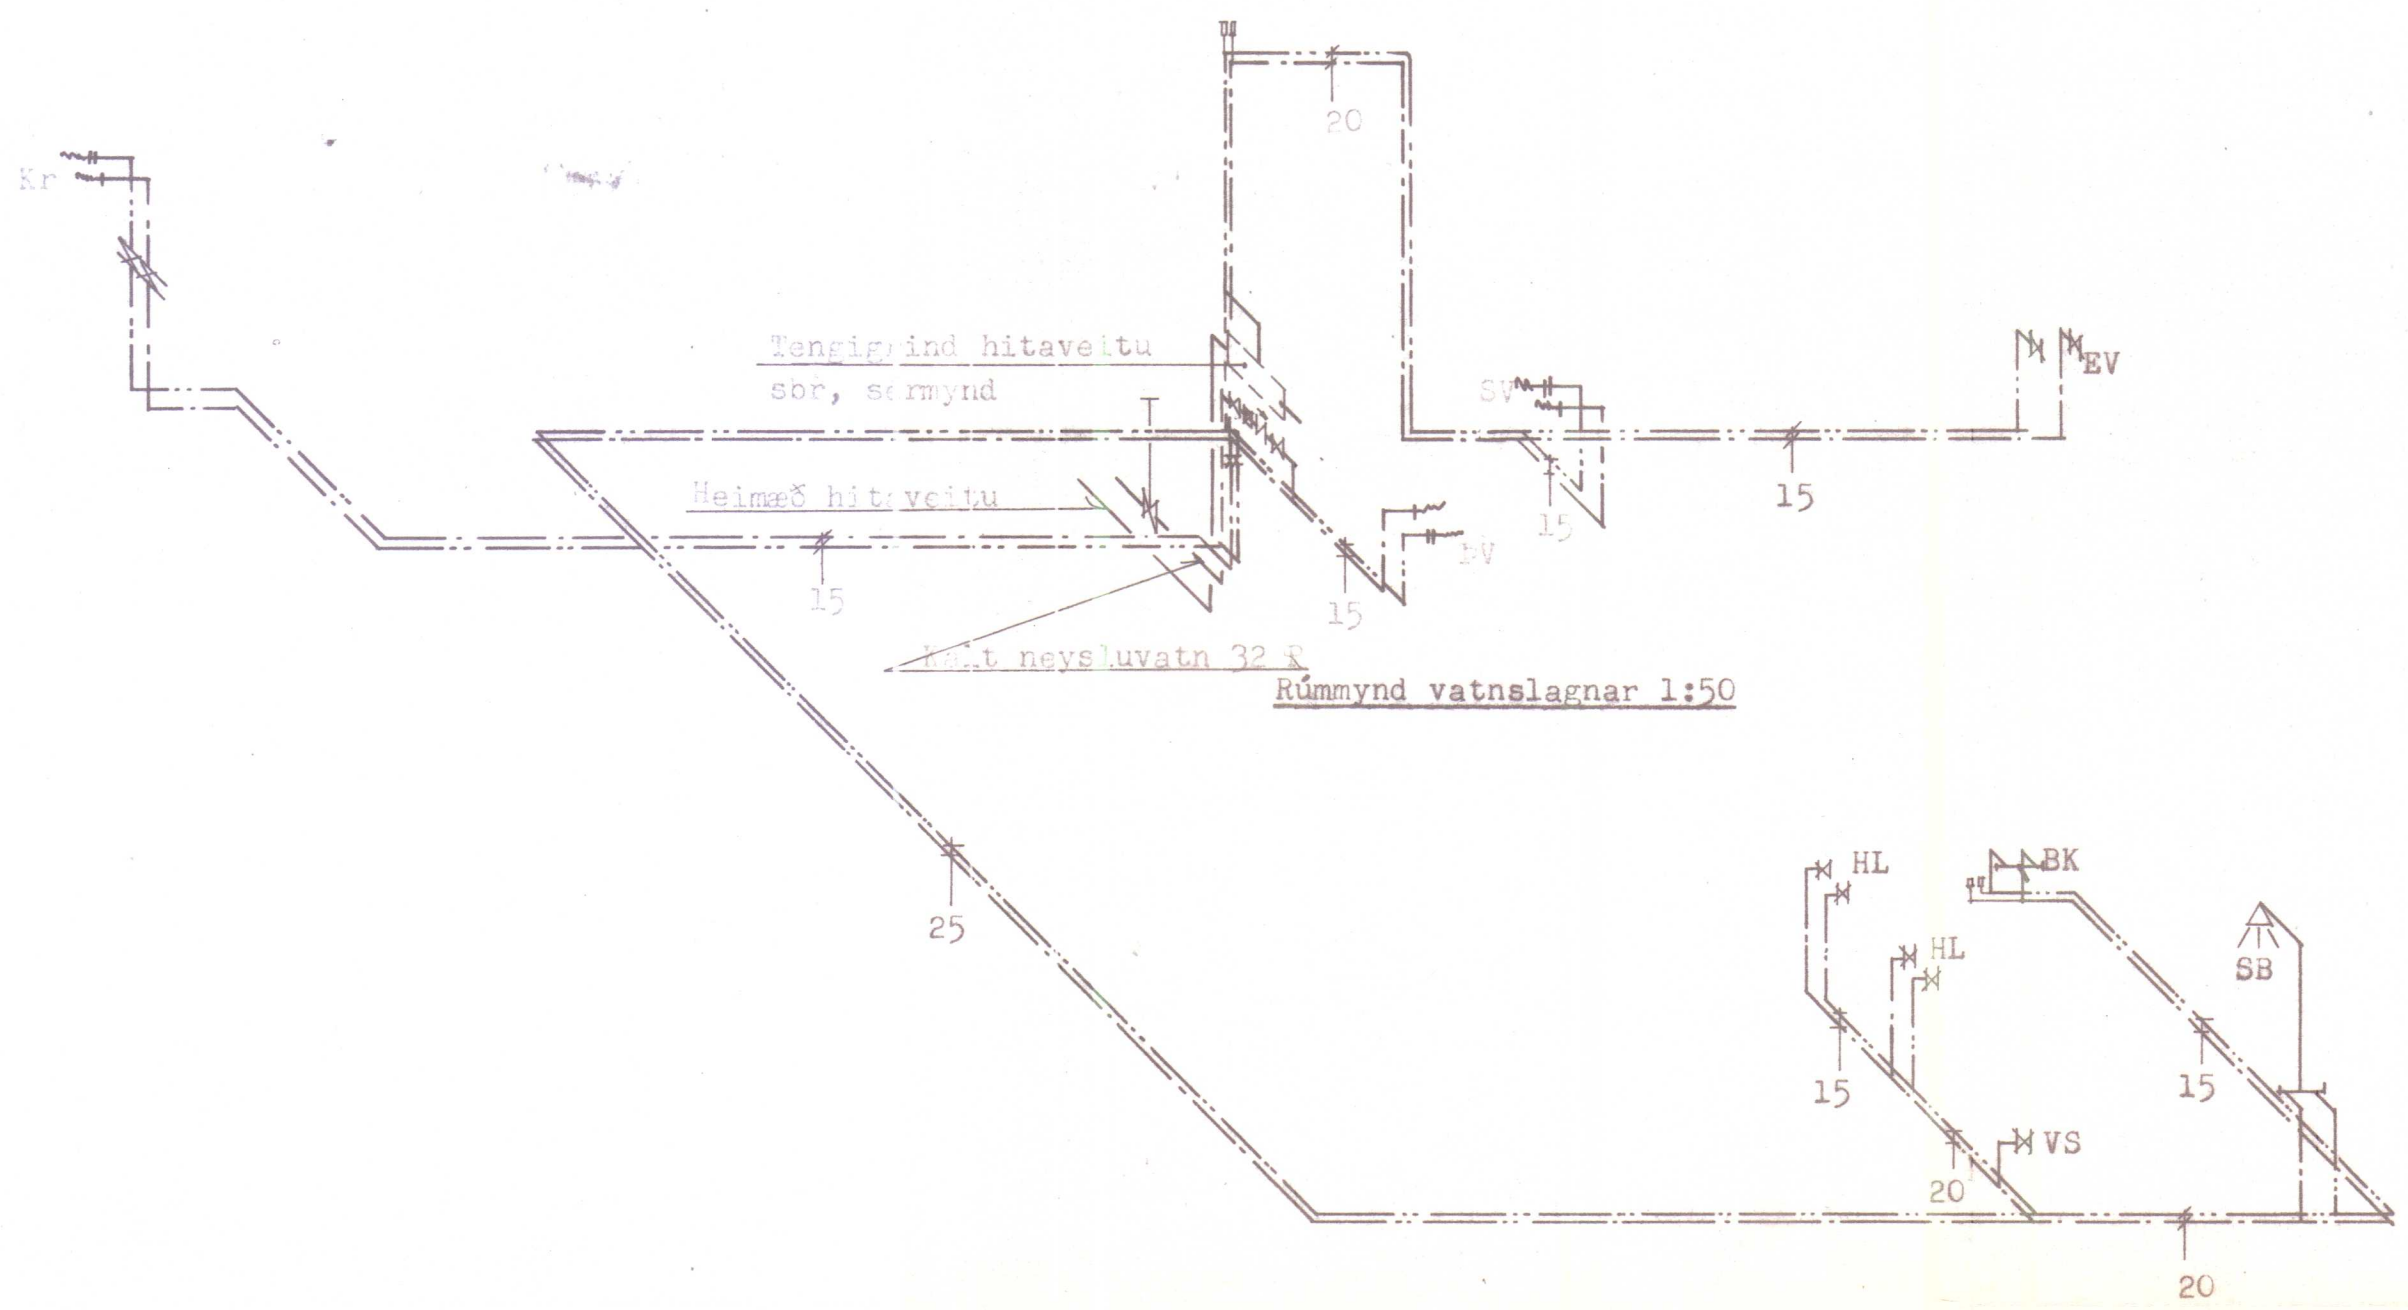

SKIRINGAR.

Kaldavatnsheimæð skal vera úr plasti.
Allt lagnaefni innanhúss skal vera galvaniserað (Din 2440 eða samsvarandi). Innra þvermál pípa er gefið upp í mm á rúmmýnd. Pípur skal einangra með 20 mm glerullarhólkum og sívefja með plasti.
Efni, frágangur og úttekt sé í samræmi við viðeigandi reglugerðir.

106 B

VERKFRÆÐISTOFA BJÖRN GÚSTAFSSON VERKFRÆÐINGUR FVFÍ HVERFISGÖTU 18 - 101 REYKJAVÍK - SÍMI 12070		Hjallavegrur 14, Hvammstanga	
		HREINLÆTIS - OG HITALÖGN	VERK 5781
		Rúmmýnd vatnslagnar	BLAD 4.03
HANNAÐ B.G.	TEIKNAD B.G.	REYKJAVÍK 01.07.1981	Björn Guðafsson
KVAFDI 1:50	BREYTT		


SKANNAD

Samþ. á ábyrgð höfundar
 16. júlí 1981
 BYGGINGARFULLTRÚINN
 HVAMMSTANGA
 Ólafur Jónsson


innstíðingur löngtingar

S

ath. ev. próttakur
 GN Bilshir
 hitaveru offall

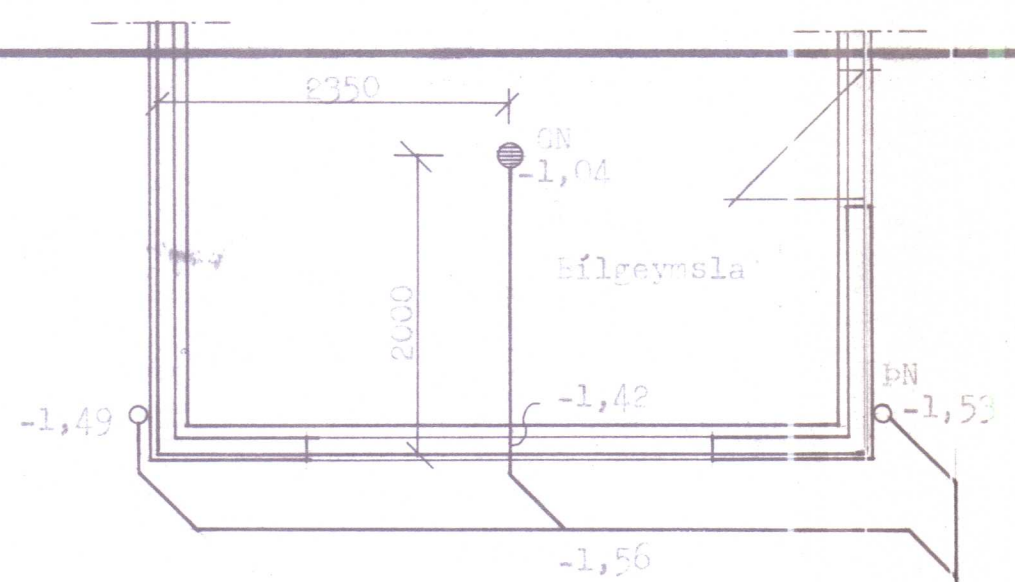


Grunnmynd 1:50

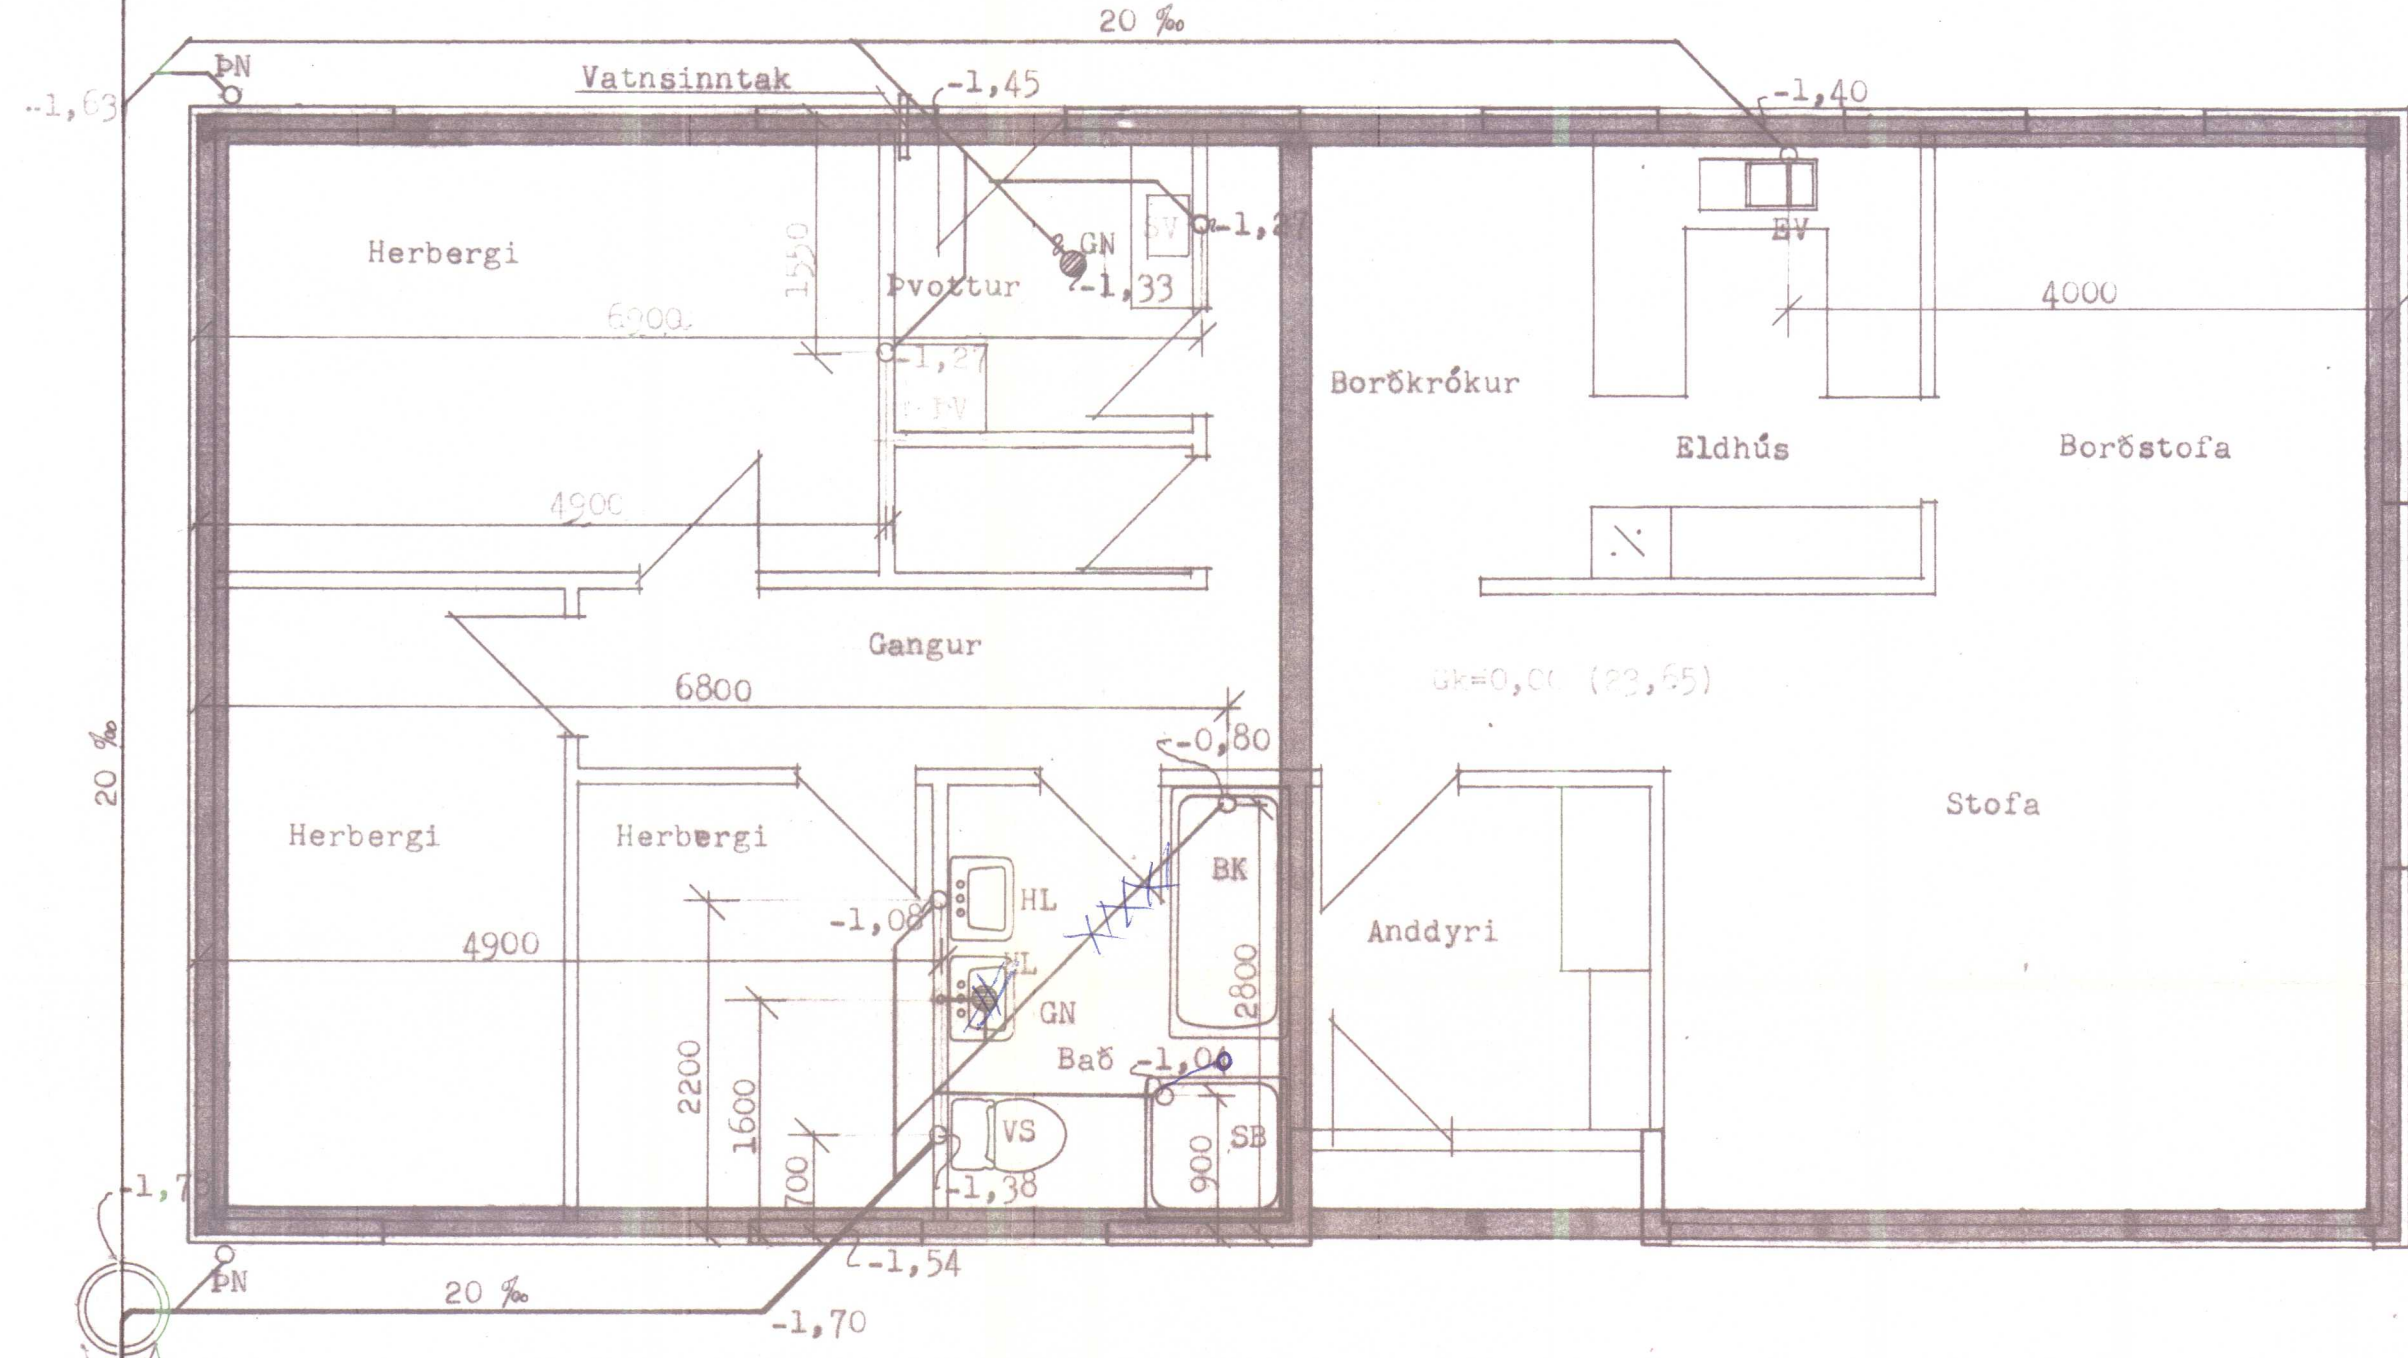

Minnst
 20 ‰

HRB 600

Afstæðmynd 1:500

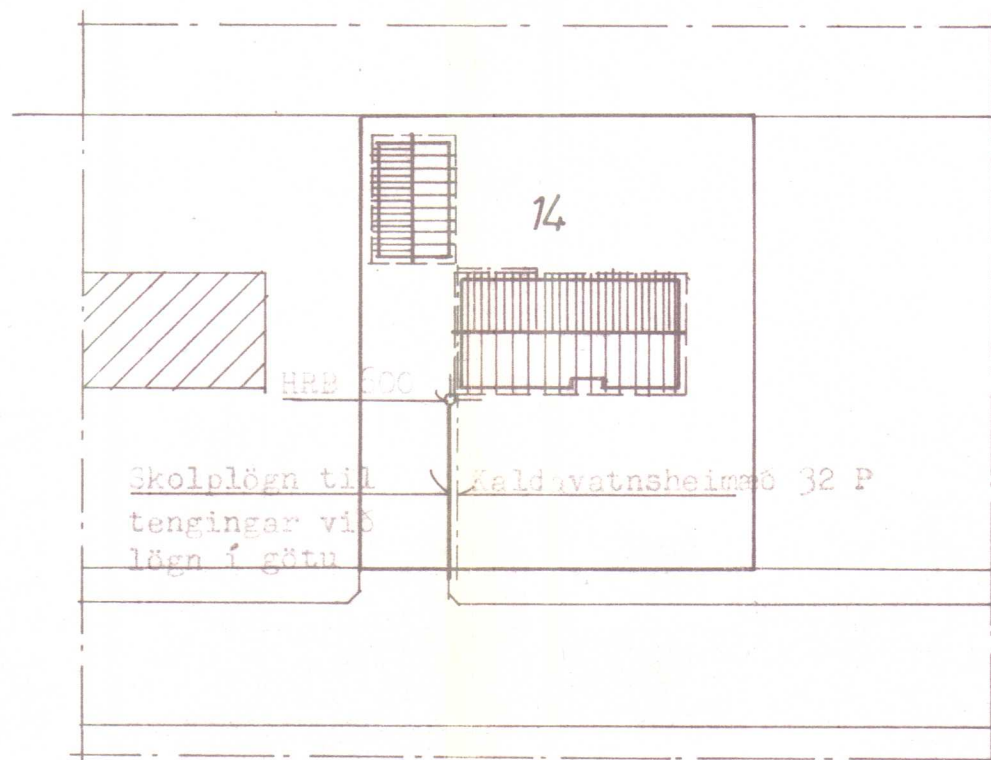

MERKINGAR.

- — — — — Ø 100 steinst, skolplögn (Ø 100 plast)
- — — — — Ø 150 — " — " — (Ø 100 ")

SKÝRINGAR.

Áður en vinna hefst við lögn skal ganga úr skugga um að nægur halli náist frá brúnni við höfðinu að lögn í götu.
 Sé plast notað í grunnlagir skal nota tegund sem viðurkennd er af byggingafulltrúaembættinu.
 Allt efni og vinna sé í samræmi við viðeigandi reglugerðir.

Ath. Sólfróði nefnist 0,00 og eru aðrir kótar miðaðir við þann kóta. Kótar í svigum eru í samræmi við meðferðir staðarins.


106B

VERKFRÆÐISTOFA		Hjallavör 14, Hvammstanga.	
BJÖRN GÚSTAFSSON		HREINLÆTIS - OG HITALÖGN	
VERKFRÆÐINGUR FVFÍ		Lagnir í grunn	
HVERFISGÖTU 18 - 101 REYKJAVÍK - SÍMI 12070		VERK 5781	
		BLAD 4.01	
HANNAÐ B.G.	TEIKNAD B.G.	REYKJAVÍK 30/06.'81	Björn Gustafsson
KVARDI 1:50		BREYTT	

SKANNAÐ

Samþ. á ábyrgð höfundar
 16. júlí 1981
 BYGGINGARFULLTRÚINN
 HVAMMSTANGA
Ólafur Jónsson

S

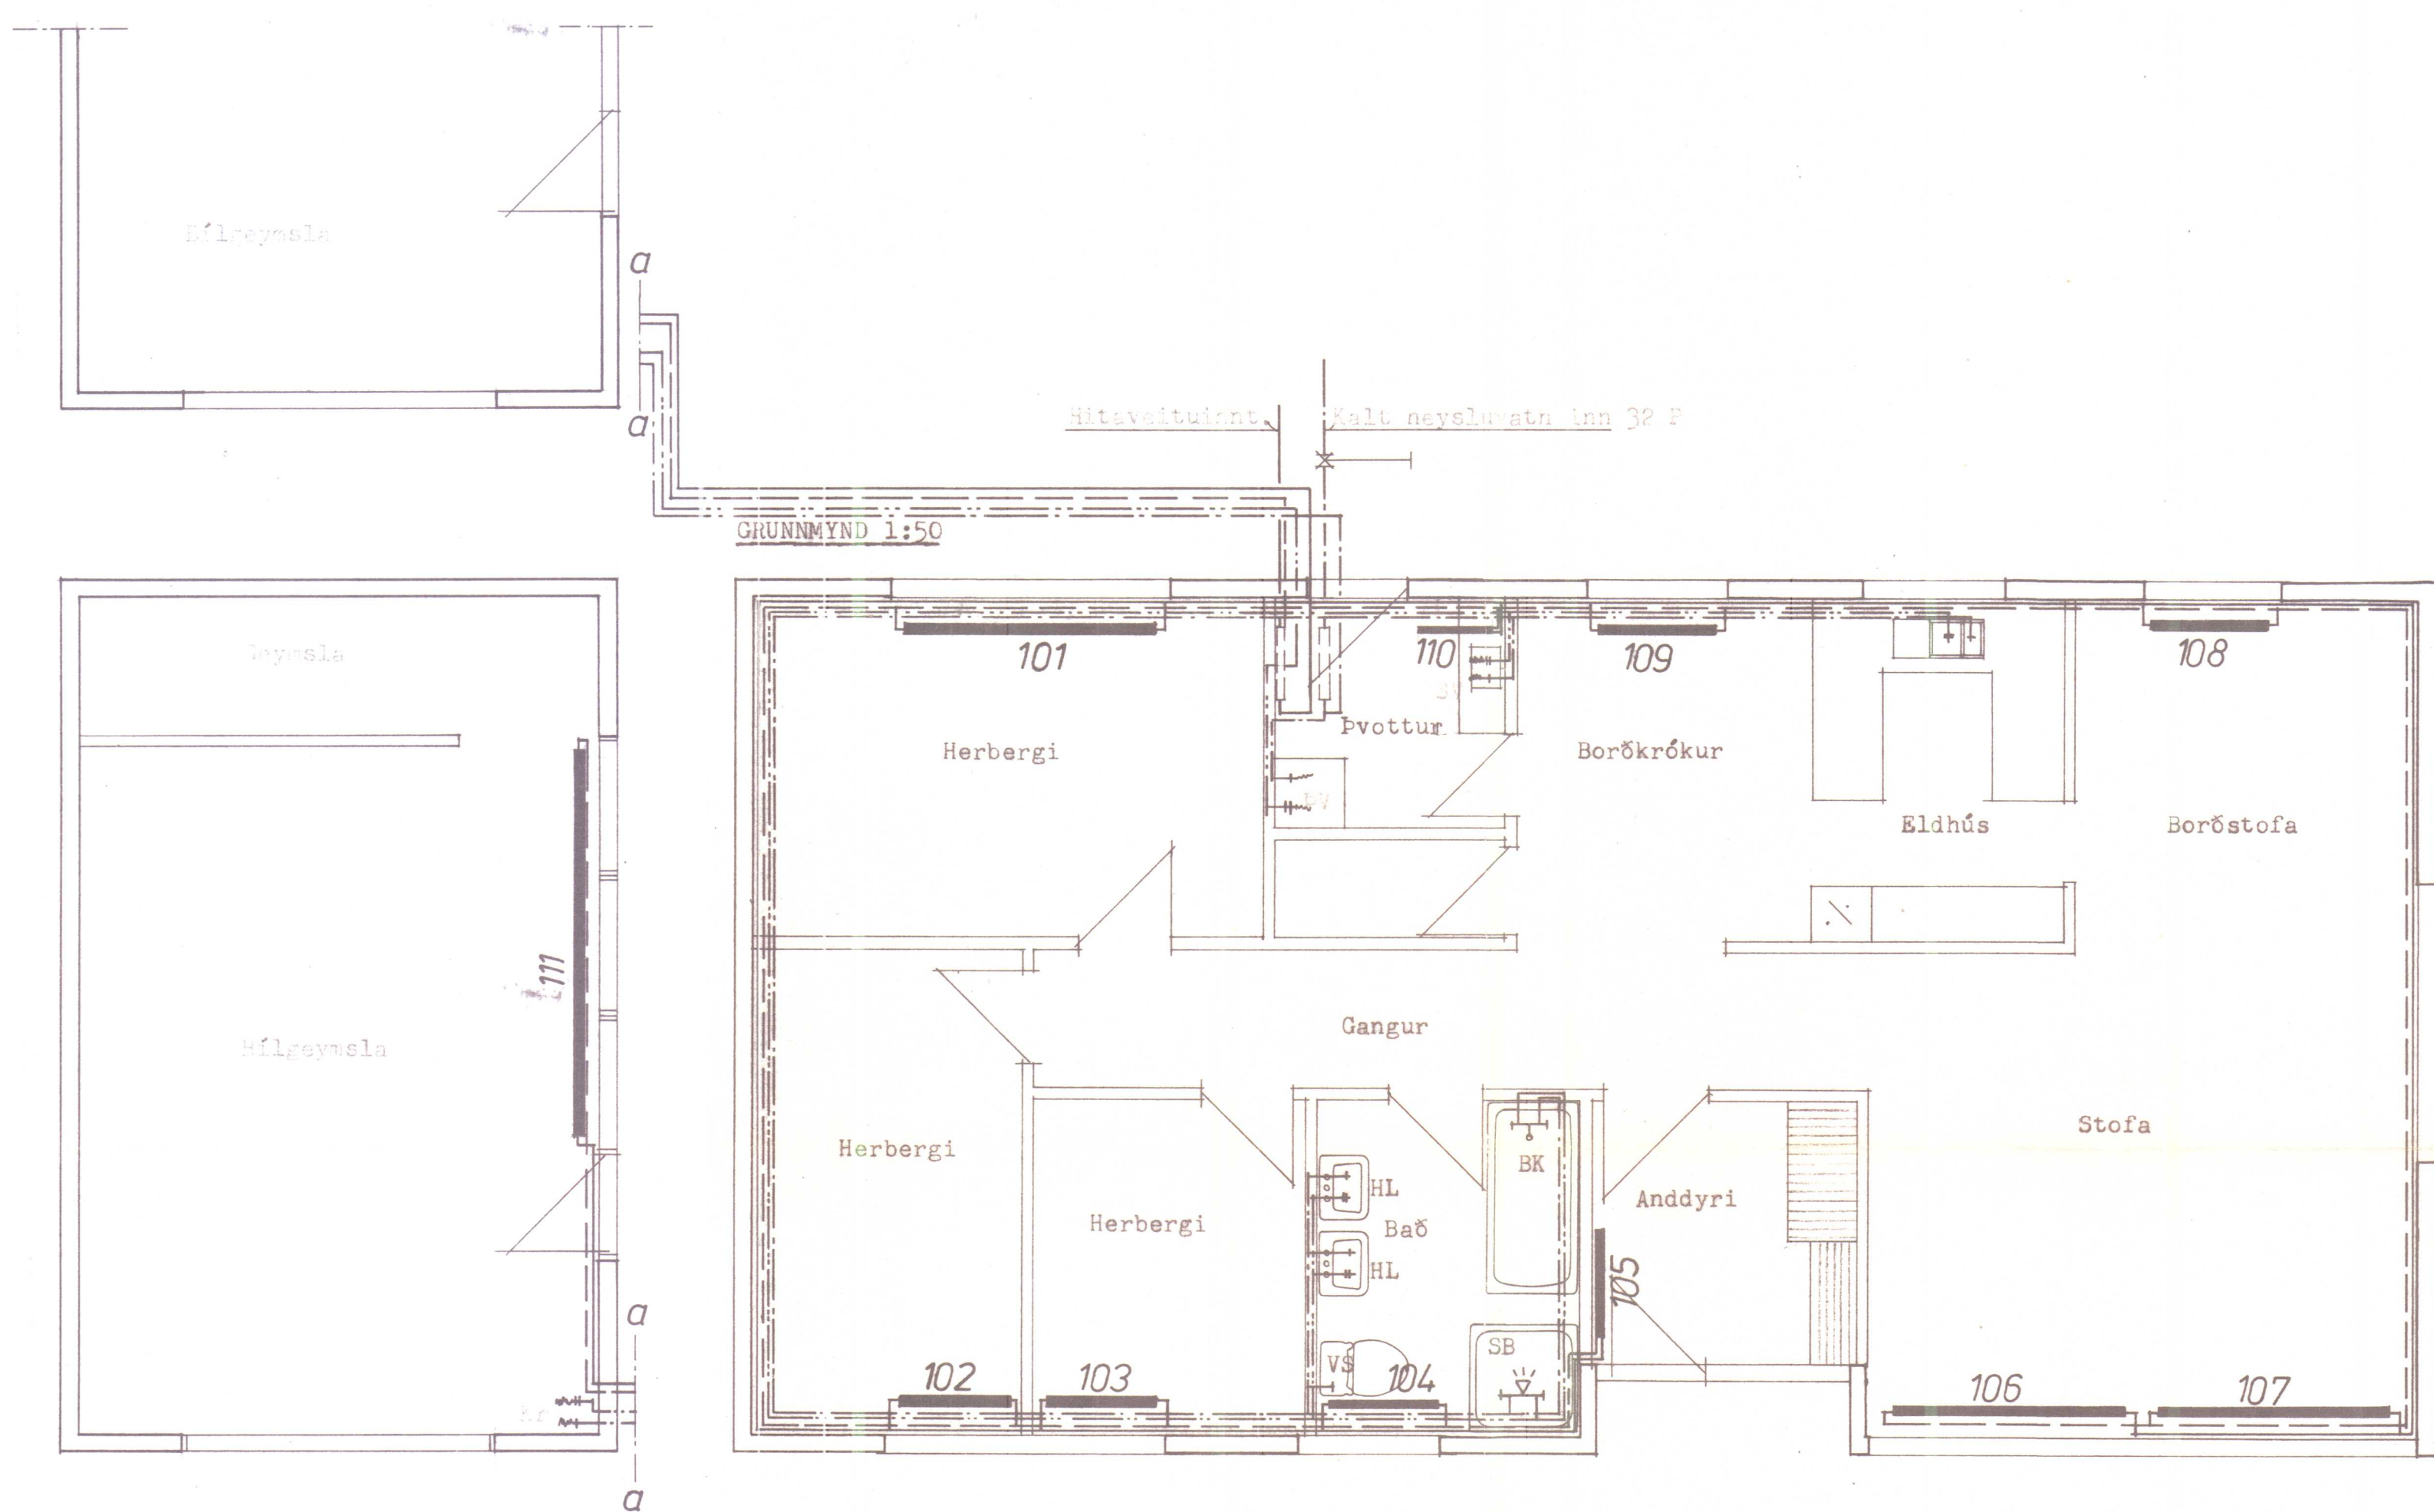

TILVÍSANIR.
 Rúmmynd vatnslagnar..... sjá bl.nr. 4.03
 Rúmmynd hitalagnar..... " " 4.04

106 B

VERKFRÆÐISTOFA BJÖRN GÚSTAFSSON VERKFRÆÐINGUR FVFÍ HVERFISGÖTU 18 - 101 REYKJAVÍK - SÍMI 12070		Hjallavogur 14, Hvammstanga	
		HREINLETIS - OG HITALÖGN	VERK 5781
		Grunnmynd vatns- og hitalagna.	BLAD 4.02
HANNAÐ B.G.	TEIKNAD B.G.	REYKJAVÍK	31.07.1981 Björn Gustafsson
KVARDI 1:50		BREYTT	

SKANNAD