
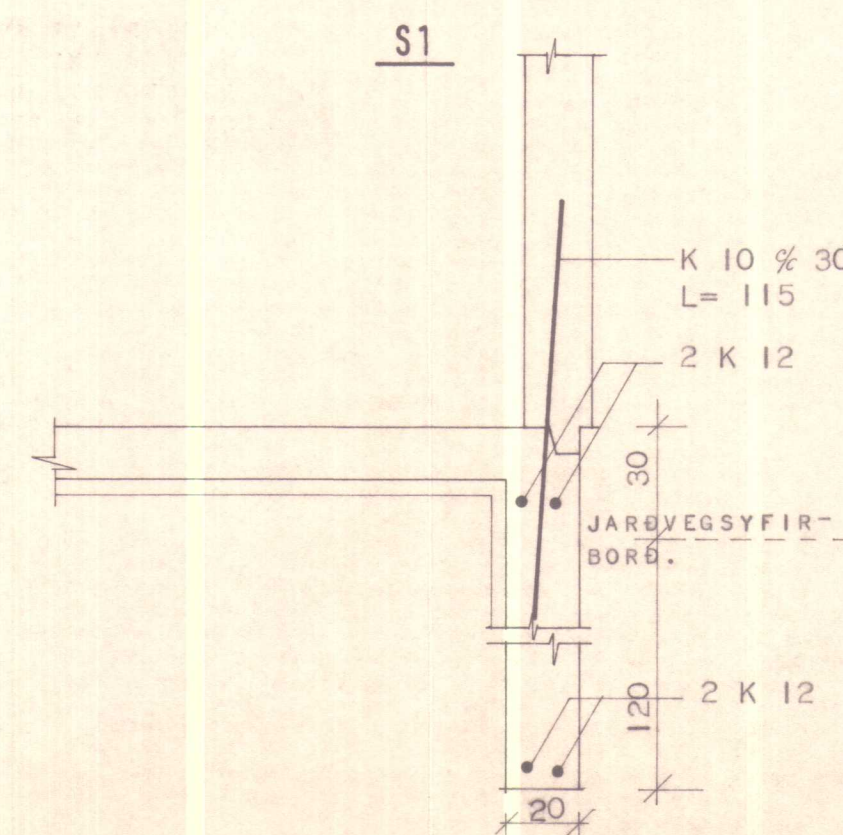
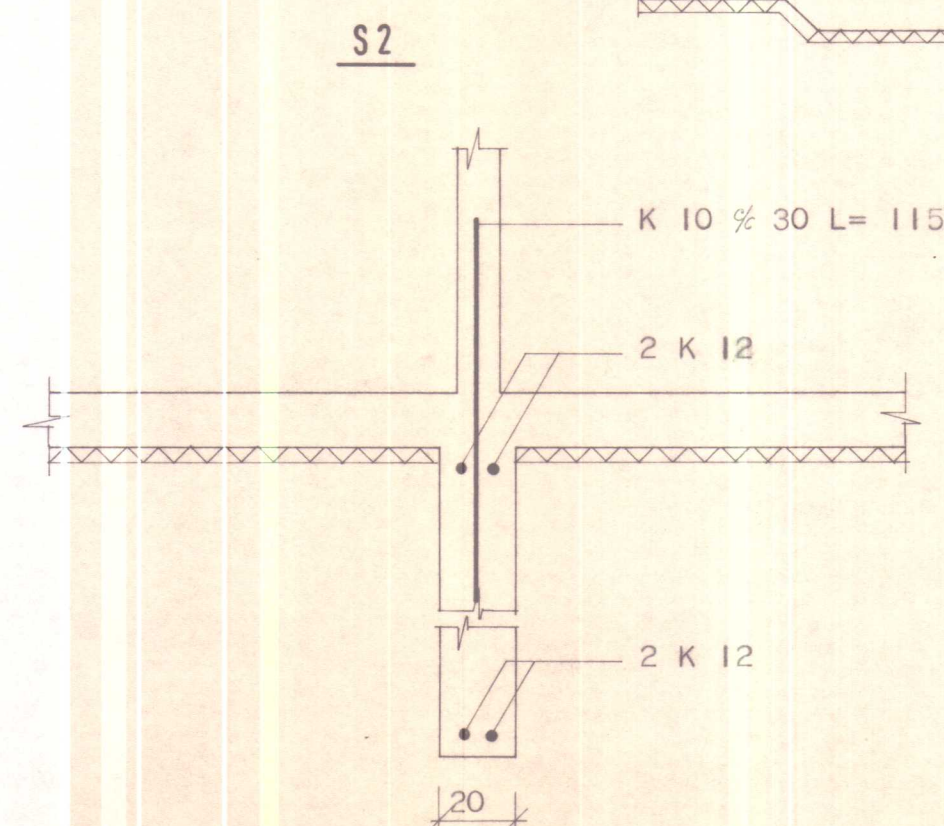
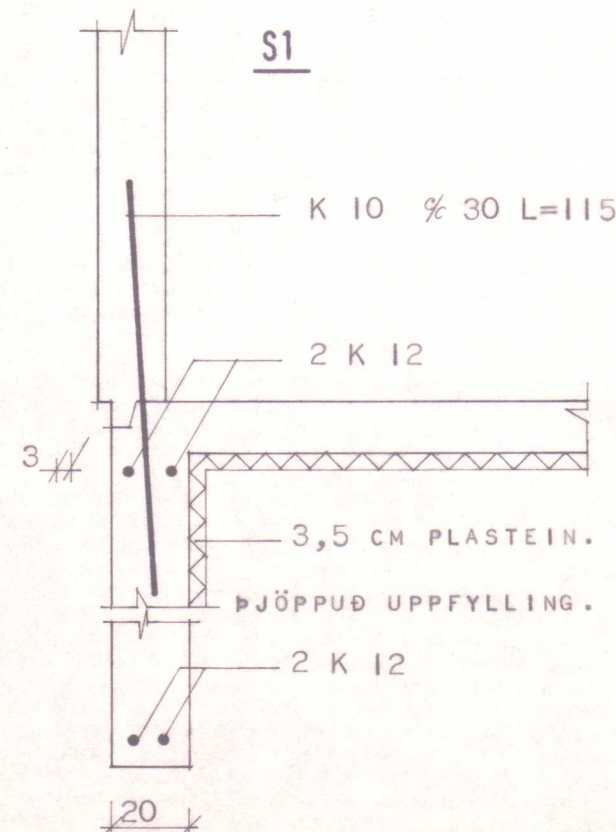
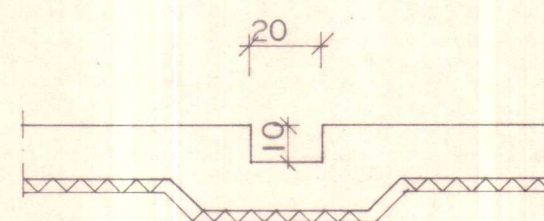


S

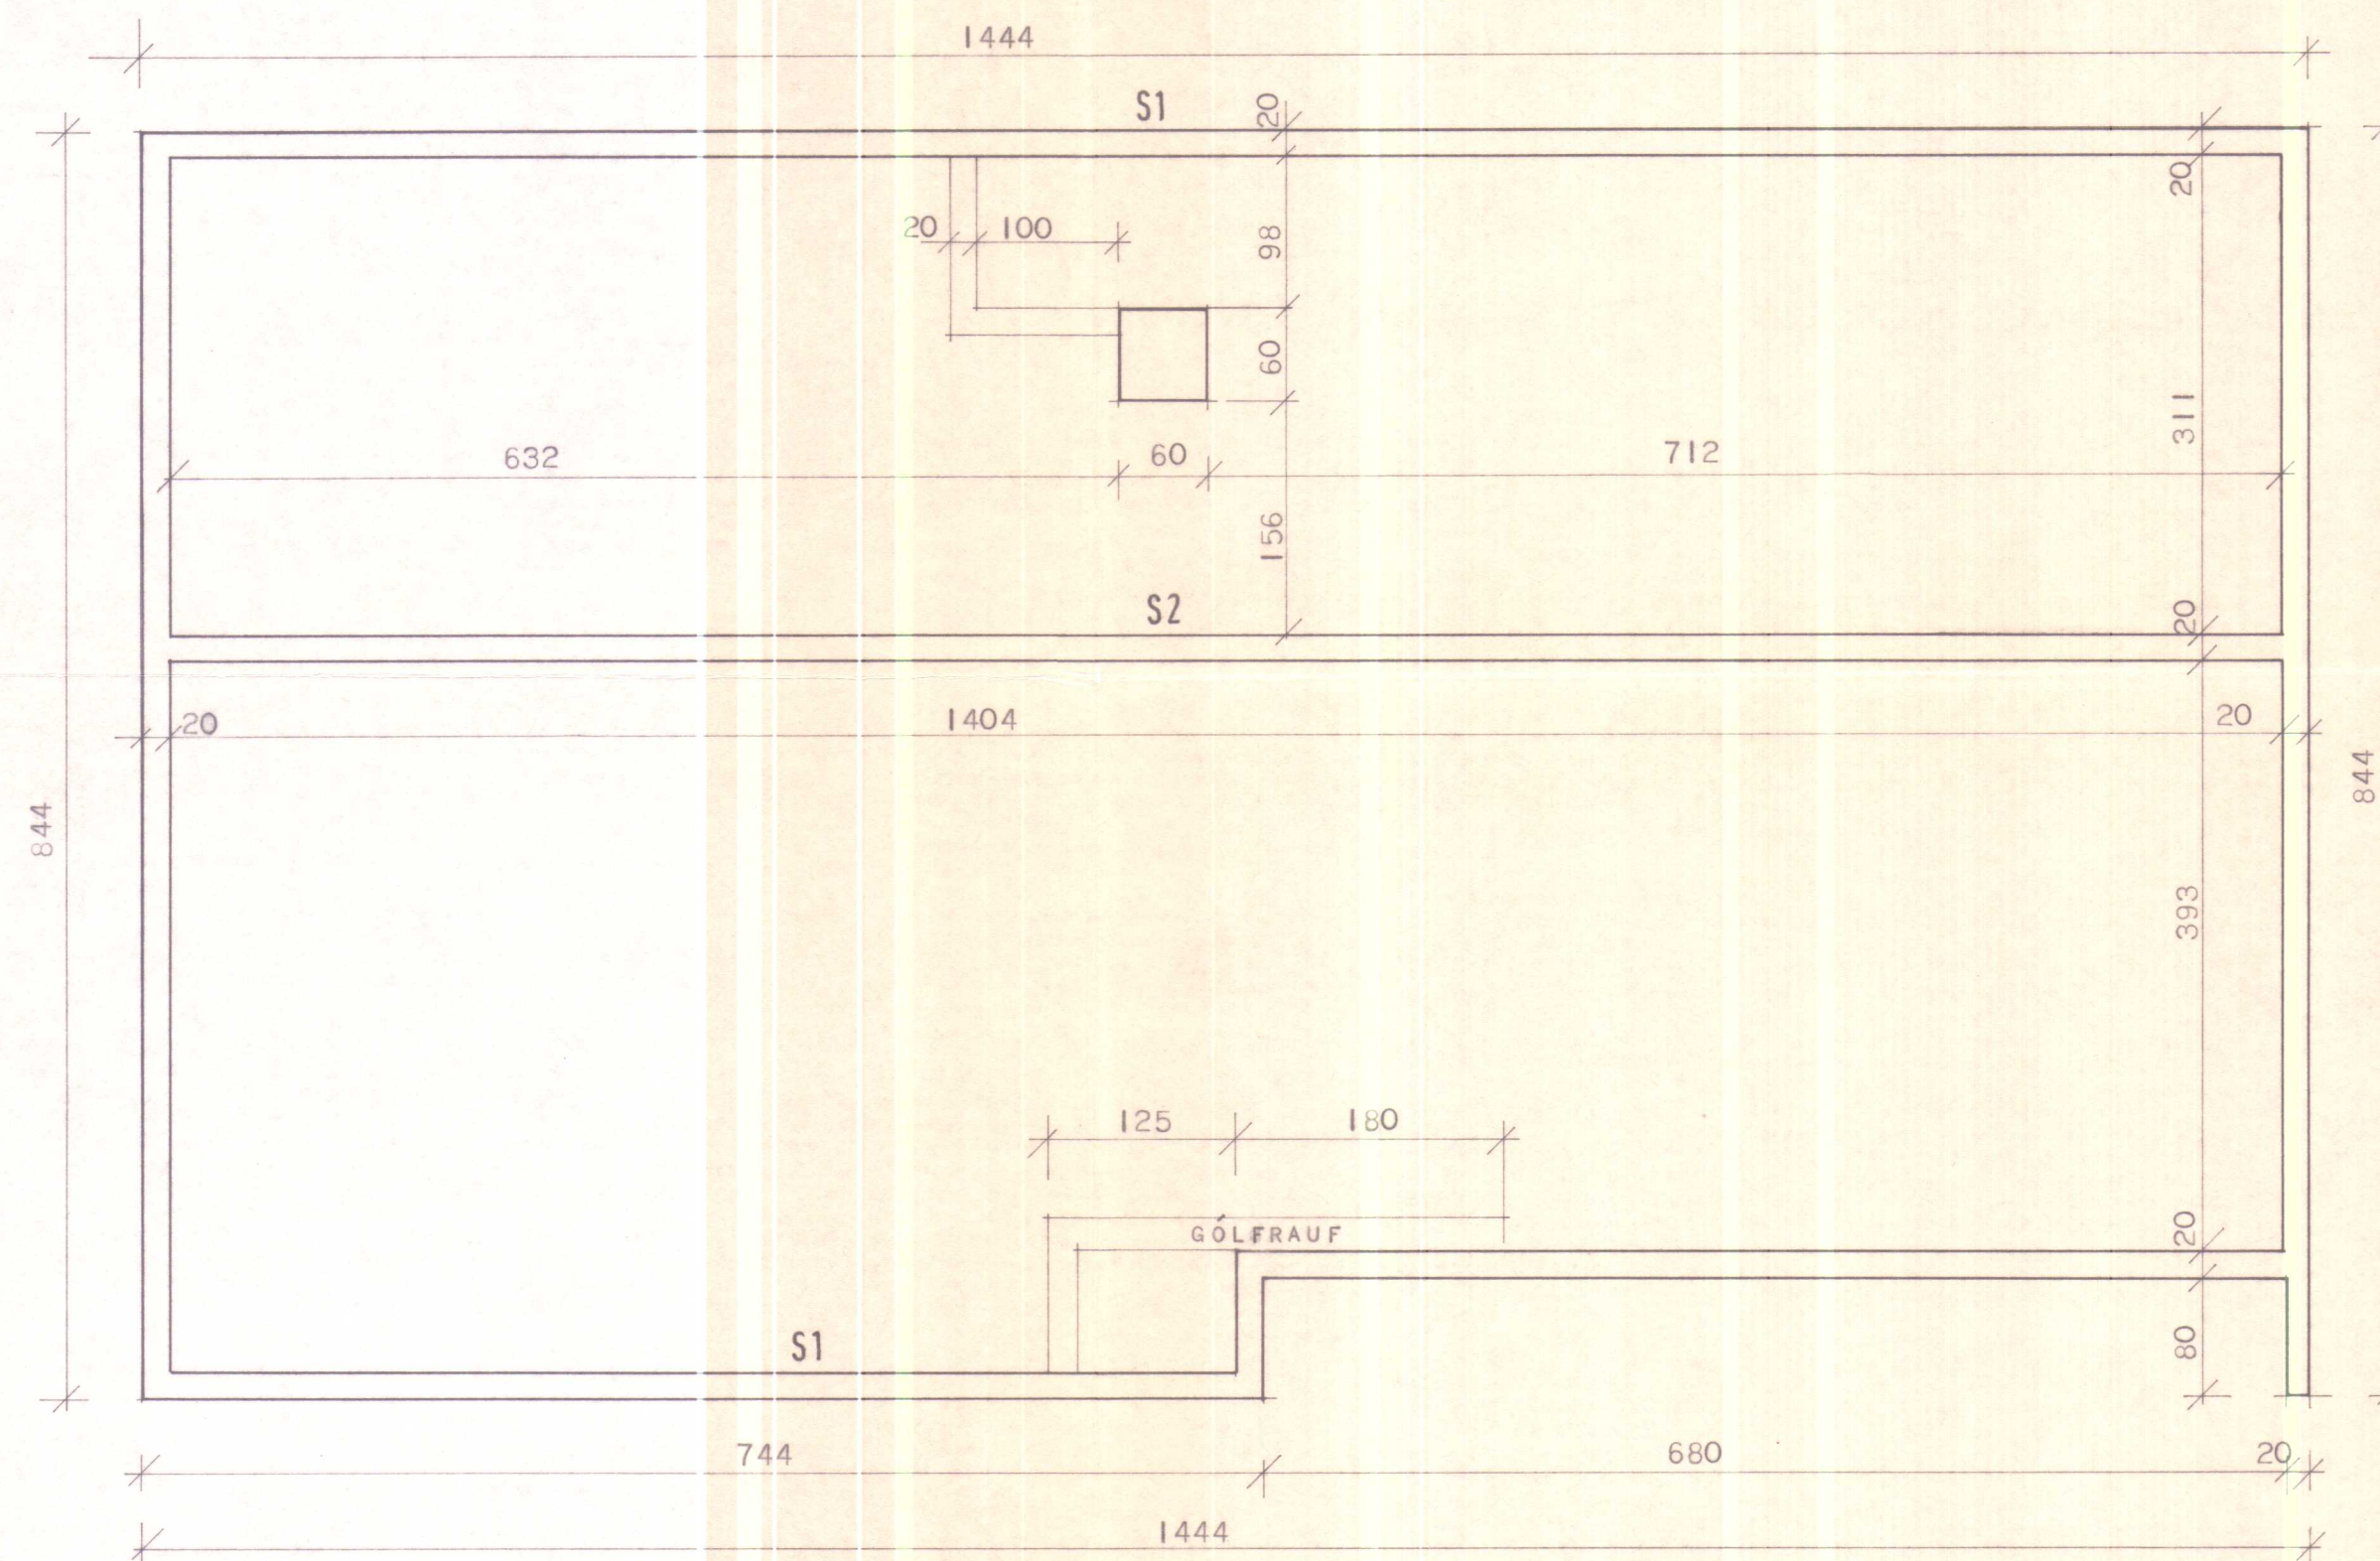

SKÝRINGAR.

GRAFA SKAL ALLAN LAUSAN JARÐV.ÚR GRUNN
OG FYLLA Í STAÐINN MEÐ MOLDARLAUSRI
MÖL OG ÞJAPPA HANA Í 30 CM LÖGUM.
VÆTA SKAL HVERT LAG AÐUR EN ÞJAPPAÐ
ER. GRAFA SKAL FYRIR UNDRISTÖÐUVEGGJUM
VEGGJUM NIÐUR Á FASTAN BOTN OG HEINSA
VEL UNÐAN VEGGJUM AÐUR EN OT ERU
SMÍÐUÐ.

SMÍÐUÐ.
BREIDD Á UNDIRSTÖÐUVEGGJUM SÉ 20 CM
EF Í GRUNNI ER KLÖPP EÐA MÓHELLA,
SÉ UM ANNAN JARÐVEG AÐ RÆÐA Í GRUNNI
SKAL HAFT SAMRÁÐ VIÐ TEKNIDEILD H.M.-
S.R. DYPT Á UNDIRSTÖÐUVEGGJUM SÉ MINNST
1,2 M NIÐUR FYRIR JARÐVEGSYRIFBÖRD
NEMA KLÖPP SÉ OFAR Í GRUNNIÞÓ SKULU
UNDIRSTÖÐUVEGGIR EIGI VERA GRYNNRI EN
30 CM. NIÐUR FYRIR EFRI BRÚN Á BOTN-
PIÐU.

Í UNDIRSTÖÐUM OG BOTNPLÖTU SÉ STEYPA
S 160 SAMKV. IST 10.

NOTA SKAL LOFTBLENDI OG VÍBRERA STEYPU-
UNA. SIGMÁL STEYPU SÉ 5-10 CM.

UNA. SIGMAL STEYPU SE 5-10 CM.
NOTA SKAL KAMBSTÁL KS 40 MEÐ LEYFILEGA
SPENNU RJ=2000 KG/CM².

SPENNU RJ=2000 KG/CM².
Í UNDIRSTÖÐUVEGGJUM SÉ 2 K 10 EFST OG
NEÐST SBR. ÞVERSNÍÐ. LÁRÉTT JÁRN SÉU
HEIL UM HORN EÐA VÍXLLÖGD UM 60 CM.

ÖLL MÁL Á TEIKNINGUNNI ERU Í CM NEMA
ÞVERMÁL JÁRNA SEM ERU Í MM.

HÚSNÆÐISMÁLASTOFNUN
RÍKISINS LAUGAVEGI 77 REYKJAVÍK
SÍMI 28500



VERKNR. 10200

BLAD NR.

UNDIRSTÖÐUR OG RAUFAR
Í GÓLFPLÖTU: FYRIR HITALÖGN.

HANNAD	HH. <i>Hägen</i>	STADFERT	
REIKNAD	HH	YFIRFARID	
TEIKNAD	MZ.	BREYTT	
KVARDI	1:50 1:20		

Björkum R. Halmarsson

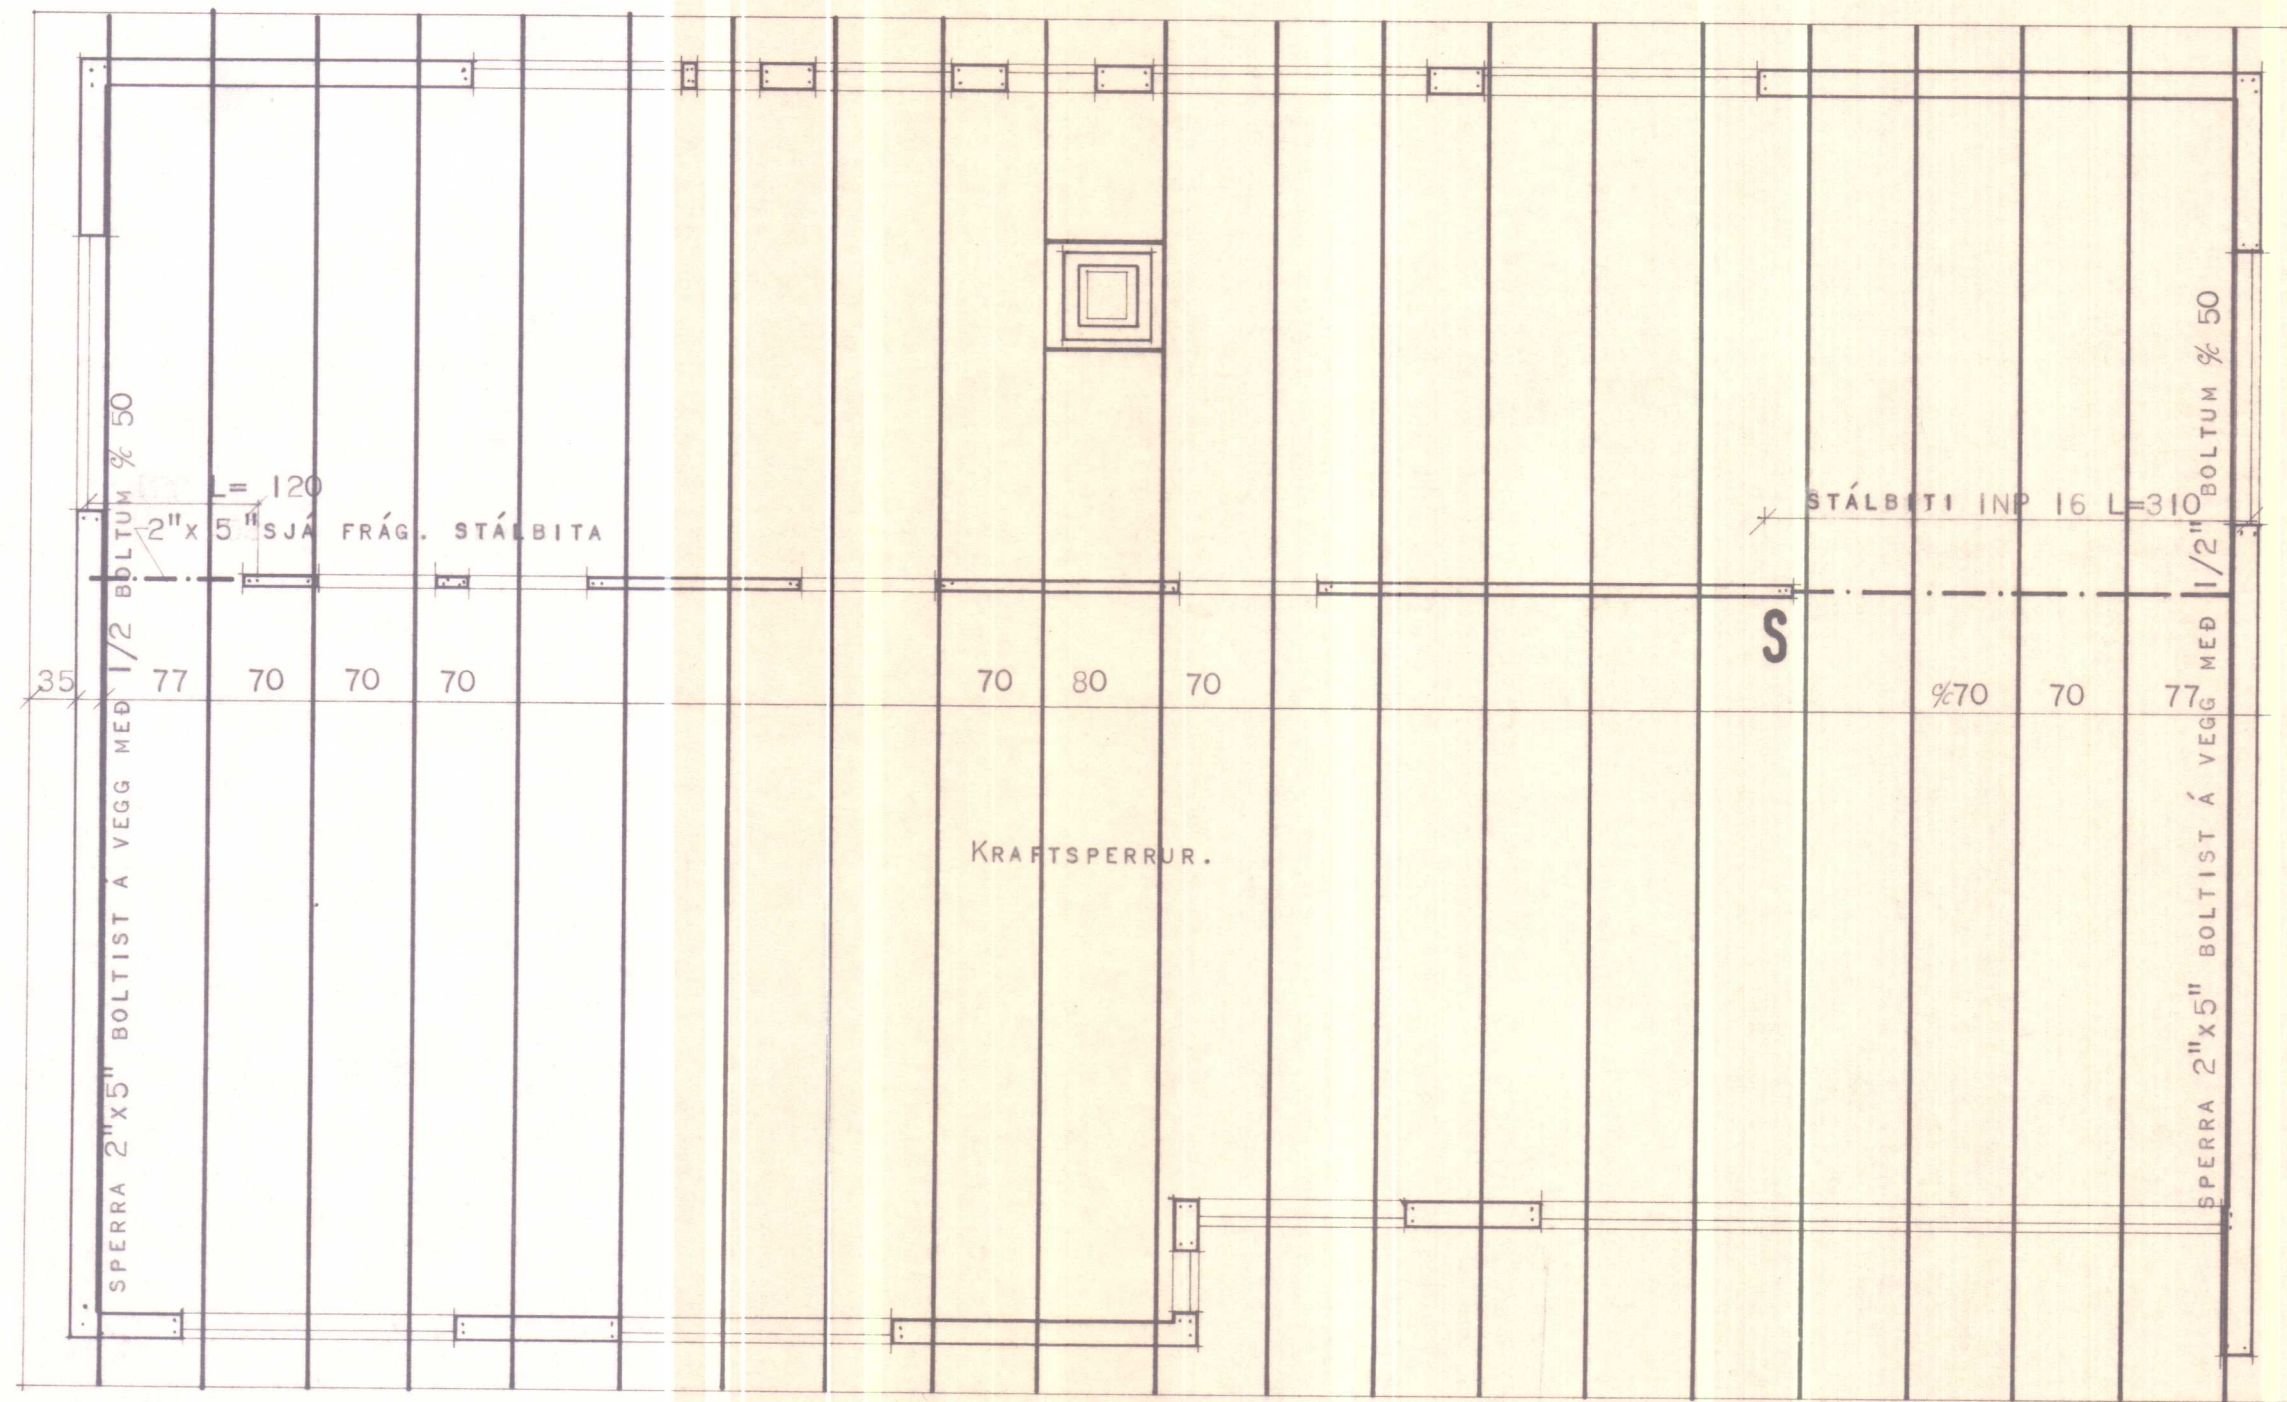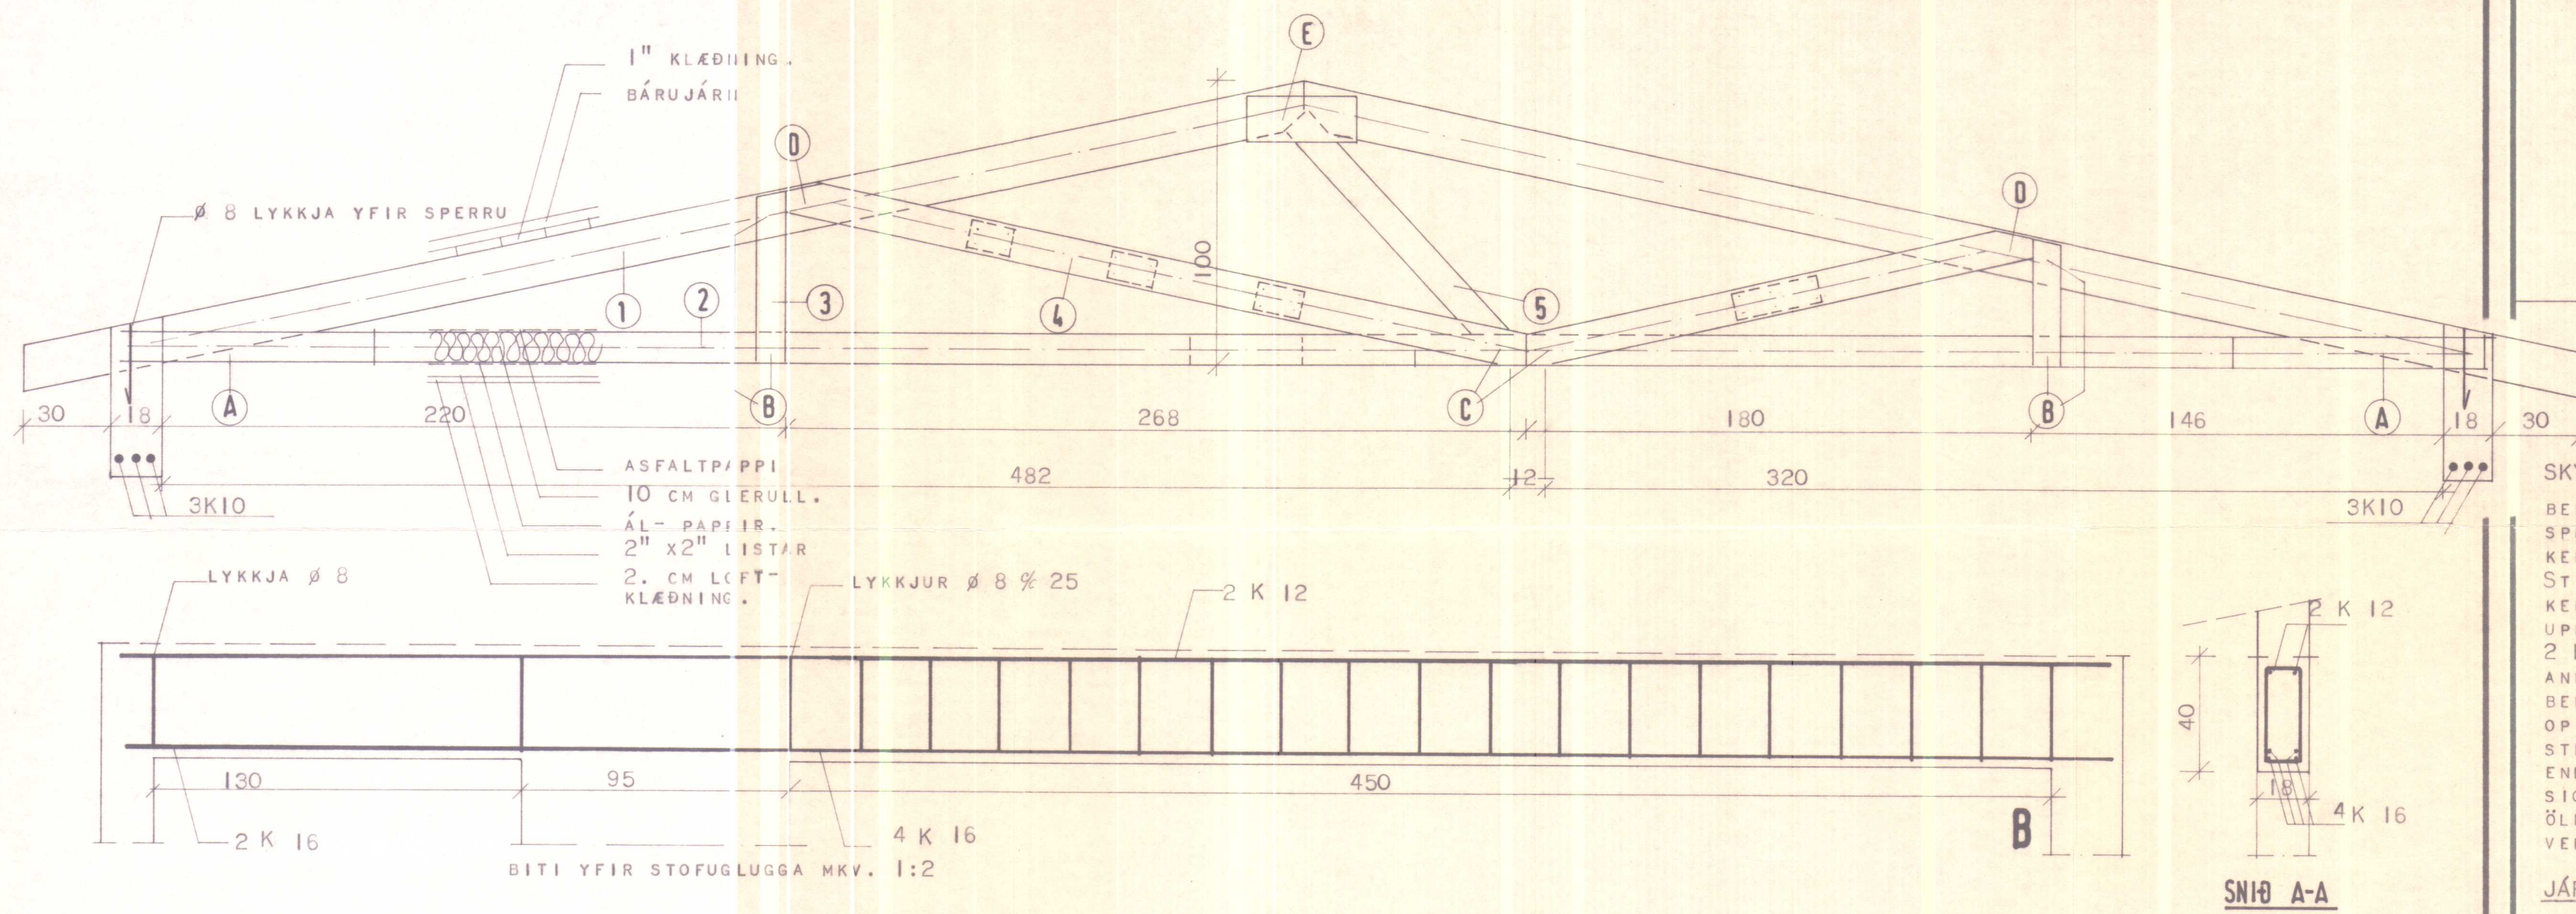

- SNIÐ Í SÚLU**
- ① 2"x5"
 - ② 2"x4"
 - ③ 2 STK. 1"x4"
 - ④ 2 STK. 5/4 x5" KLOSSAR Á MILLI ÚR 2"x4" NEGLDIR MÆD 2x4 ST31/80
 - ⑤ 2"x4".
 - Ⓐ 2 ST LASKAR 1"x4" NEGLIST MÆD 2x6 ST 31/80
 - Ⓑ NEGLING 2x3 ST 31/80
 - Ⓒ NEGLING 2x6 ST 31/80
 - Ⓓ NEGLING 2x14 ST 31/80
 - Ⓔ NEGLING 2x11 ST 31/80 LASKAR 2 ST 1"x6" L=40

SKÝRINGAR:

BENDISTÁL ER KAMBSTÁL Ks 40 MÆD TÖG-SPENNUGFLÖTMÖRK $Of=4000 \text{ kp/cm}^2$ AÐ-KENNT MÆD K Á TEIKNINGU OG SLÉTT STÁL ST 37 MÆD TÖGÞOL $Ob=3700 \text{ kp/cm}^2$ AÐ-KENNT MÆD Ø Á TEIKN.

UPP MÆD OG UNDIR GLUGGA OG OP KOMI 2 K 10, EN YFIR OP KOMI 3 K 10 NEMA ANNAD SÉ TEKID FRAM Á TEIKNINGUNNI.

BENDISTENGUR NÁI MINNST 60 CM ÚT FYRIR OP EÐA SÉU SAMFELDAR UM FLEIRI OP STEYPUGÆÐI SKULU VERA S 160 SKV IST 10 ENDA VERÐI HÚSIÐ ÞUSSAÐ AÐ UTAN SIGMÁL STEYPU SÉ 5-10 CM ÖLL VINNA VIÐ JÄRNALÖGN OG STEYPU SKAL VERA Í SAMRÆMI VIÐ IST 10.

JÄRNALÖGN Í VEGGJUM:

ÚTVEGGIR: JÄRNANET K 10 % 25 LÁRÉTT OG LÖÐRÉTT, STAÐSETT Í MIÐJUM VEGG.

INNVEGGIR: JÄRNANET K 8 25 LÁRÉTT OG LÖÐRÉTT, STAÐSETT Í MIÐJUM VEGG.

SKORSTEINN EINANGRIST AÐ INNAN MÆD 5 CM VIKURPLÖTUM OG BENDIST Í ÚTBRÚN: LÖÐRÉTT MÆD K 8 % 20 LÁRÉTT MÆD LYKKJUM K 8 % 20.

SKÝRINGAR.

ALLT EFNI SKAL VERA BEINT, HÚSPURRT OG LAUST VIÐ STÖRA KVISTI OG SPRUNGUR BERA SKAL FÚAVARNAREFNI Á ALLA SPERRU-ENDA SVO OG ÞAR SEM SPERRA KEMUR Í SNERTINGU VIÐ STEYPU.

FÚAVARNAREFNIÐ SKAL BORID TVISAR Á VIÐ-INN OG LÁTIÐ ÞORNA Á MILLI YFIRFERÐA. Á STÁLBITA SKAL BERA TVÆR YFIRFERÐIR AF BLÝMENJU.

HÚSNÆÐISMÁLASTOFNUN RÍKISINS


LAUGAVEGI 77 REYKJAVÍK
SÍMI 28500

VERKNR. **10200** BLAÐNR.


JÄRNBENT STEYPA OG ÞAKVIÐIR.

HANNAD	HH /SPK	STAÐFERT
REIKNAD	HH /SPK	YFIRFARID
TEIKNAD	MZ	BREYTT
KVARDI	I:50	





S

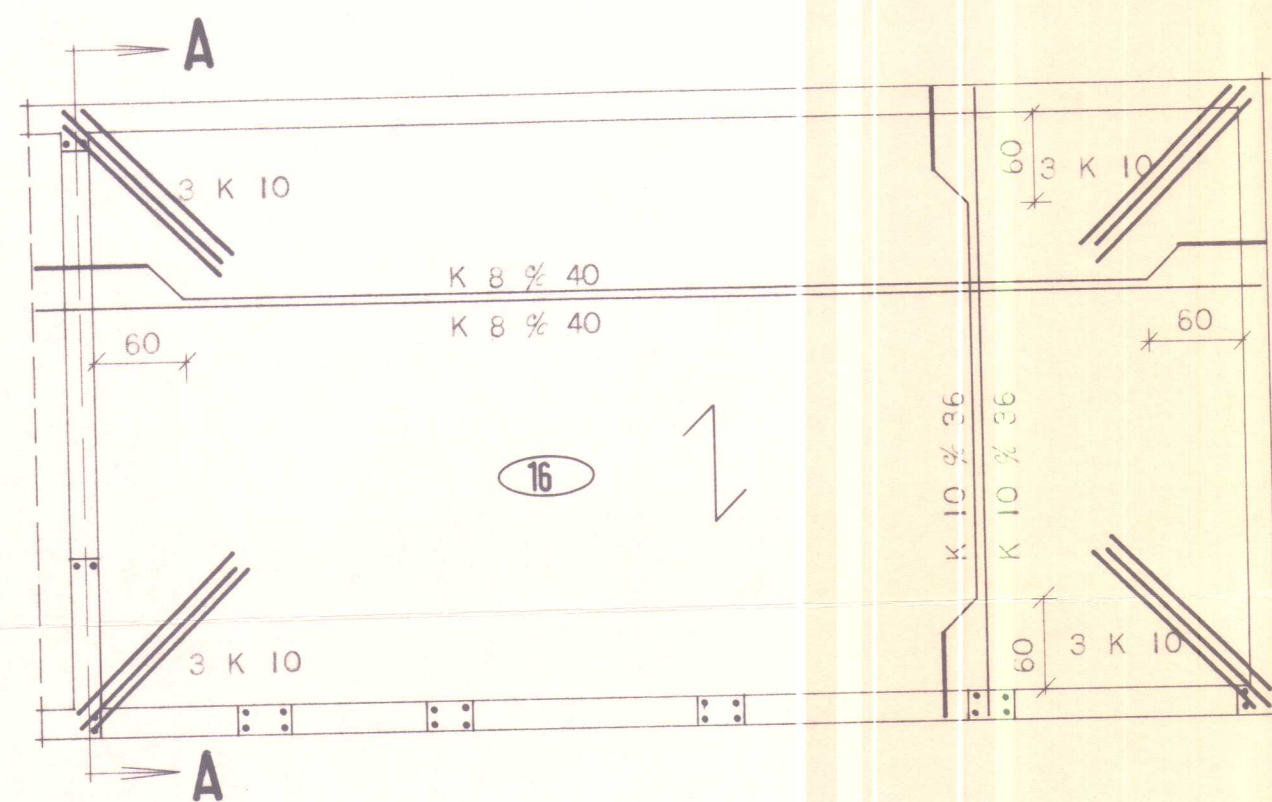

LOFTPLATA MKV. 1:50.

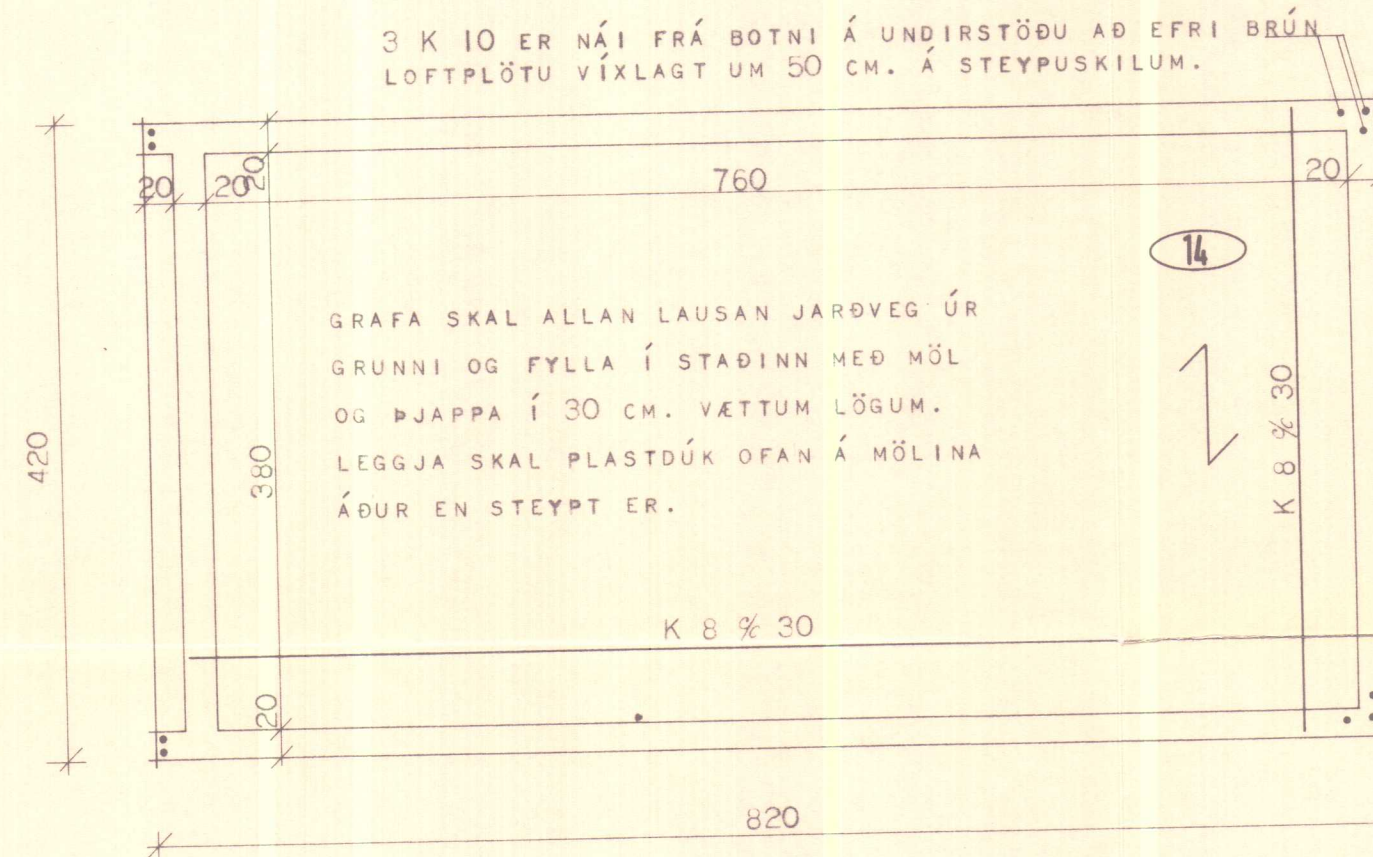

UNDIRSTÖÐUR MKV. 1:50.

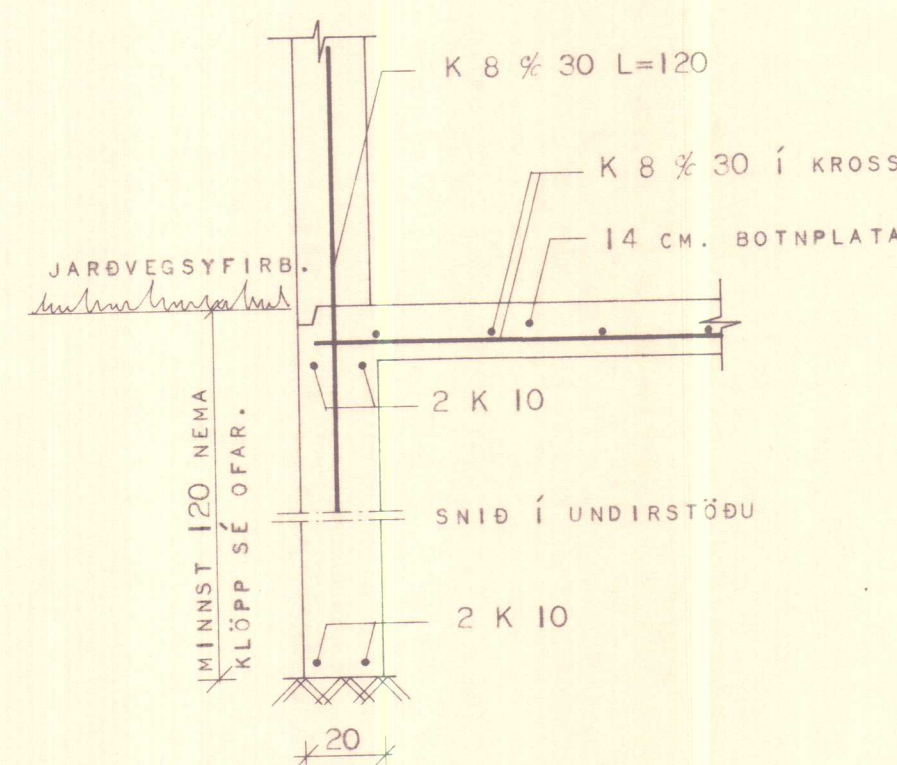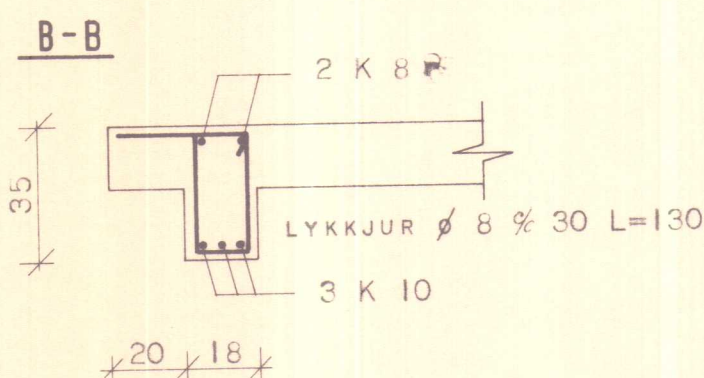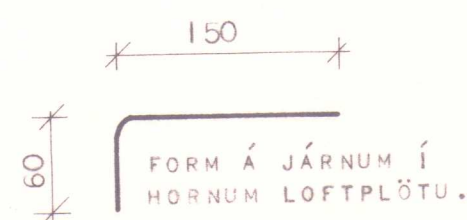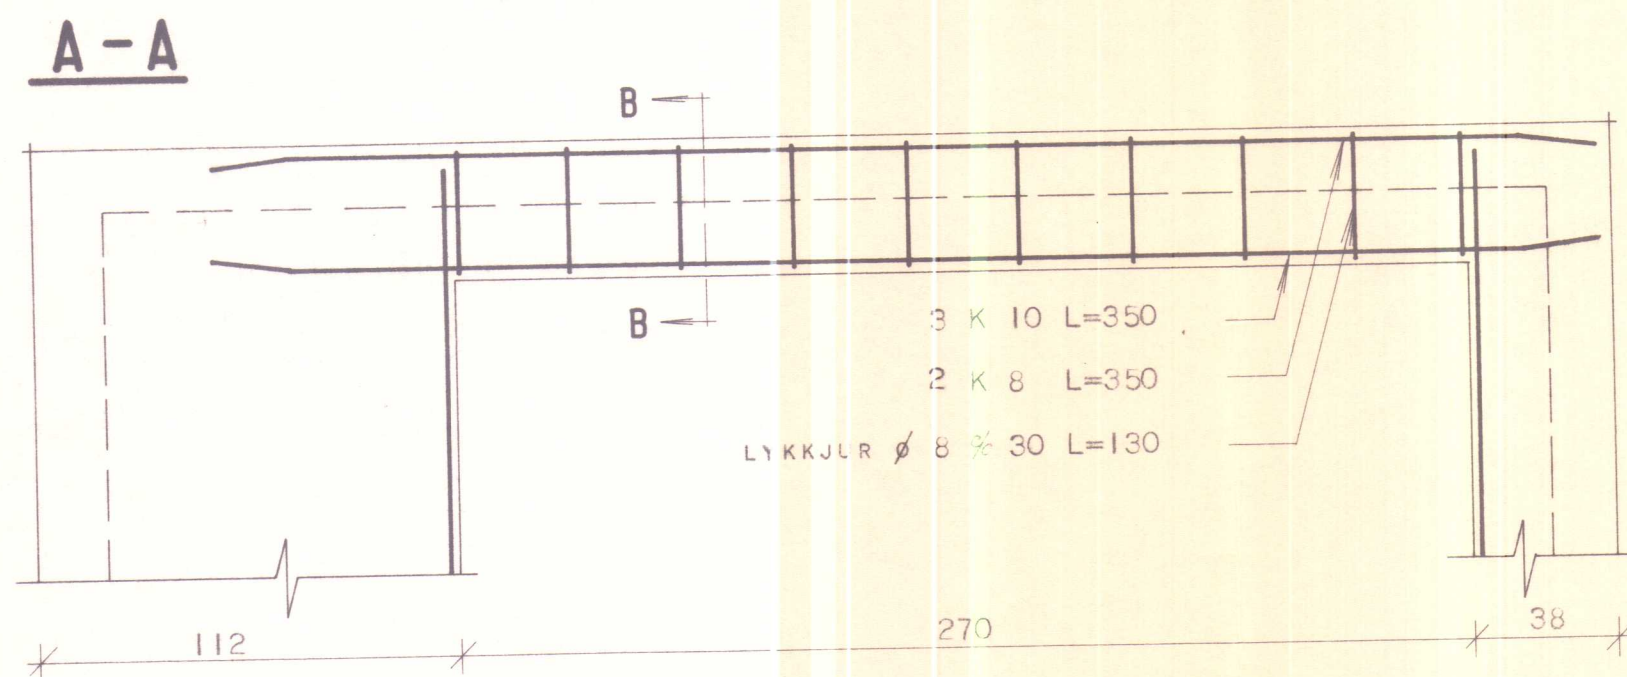

SKÝRINGAR:

JÁRN: NOTA SKAL KAMBSTÁL K 40 MEÐ $R_J=2000 \text{ kg/cm}^2$ Í LYKKJUM SÉ RÚNJÁRN ÚR ST 37 (Ø) $R_J=1300 \text{ kg/cm}^2$.
UPP MEÐ OG UNDIR GLUGGA OG HURÐAROP KOMI 2 K 10, EN 3 K 10 YFIR OP NEMA ANNAD SÉ TEKID FRAM.
LÁRÉTTU JÁRNIÐ NÁI MINNST 50 CM. ÚT FYRIR OP EÐA SÉU SAMFELLD UM FLEIRI OP.

STEYPUGÆÐI: STEYPA SÉ S 160 SAMKV. ÍST 10 NEMA STEYPA LOFTPLÖTU SEM SÉ S 200 SAMKVÆMT ÍST 10.
NOTA SKAL LOFTBLENDI OG VÍBRERA STEYPUNA.
SIGMAL STEYPU SÉ 5 - 10.

- JÁRN Í EFRA BORDI PLÖTU
- JÁRN Í NEÐRA BORDI PLÖTU.
- NEÐSTU JÁRN Í PLÖTU LEGGIST SAMSÍÐA MERKI.
- TALA Í HRING MERKIR PLÖTUDYKKT Í CM.

HÚSNÆÐISMÁLASTOFNUN
RÍKISINS

LAUGAVEGI 77 REYKJAVÍK
SÍMI 28500

VERKNR. 10200. BLAÐNR. 2 501

HJALLAVEGUR 18 HVAMMSTANGA.

BÍLGEYMSLA:
JÁRNBENT STEYPA.

HANNAÐ	Bj.G.	STADFERT
REIKNAD	Bj.G.	YFIRFARID
TEIKNAD	K.L.R.	BREYTT
KVARÐI	1:20 1:50	

Björn R. Halmarsson