

Olafur Jacobsen
BYGGINGA ULLTRINN
Á H. MMSTANGA

HERMANN ISBEARN HTFI		
HJALLAVEGUR NR.2, HVALSTANGA		
TEL	1:20 1:50	JARLANT STEINS PASTÖR
DAGS.	JULI 1982	GRUKNING OG SIN
BLAÐ	6	<i>Hermann Isbearn</i>

STREYFUGLI S-200 SAKRVAET ISH, STADLI
1 VEGGI OG BITA.
STREYFUGLI S-200 SAKRVAET ISH, STADLI
1 INNINGA MUR OG KORI 2 K 12 HEIL ANNARS SÁ GETID OG
HAI JARNA. MIINSI 70 CM OF FYRIR OPIN BIA SAMFELD
FYR FLEIRI OF. JARNA UPPHAFD GLUGGUM OG DYRUM HAI
FUR GOLI OG UPPHAFD SPENNUM.
SPST 1 INN OG UTVEGUM KORI 2 K 12 HEIL FYRIR HORN.
STALBIT. SKAL RÍÐURLÍNSA, GRUNNPLA, RÍNSA OG HOLA
MÓÐ RÍÐVARNARLÍNG.
HAI Á LINDJUM OG STALBITUM SKULU GELT OG Á RÍÐVARNARSTAD.

4 K 10

12



SÚMA 8-1 1:20 SÚMA 8-2 1:20


HERMANN ISBÆRN MTFI		
HJALLAVEGUR NR.2, HVAMMSTANGA		
MÁL	1:50	UNDIRSTÖÐUR GRUNNMYND
DAGS.	JUNÍ 1982	
BLAÐ	1	<i>Hermann Isbærn</i>

TEKNING SAMÞYKKIÐ Á
AÐYRÐ HÖFUNDAR.

HVAMMSTANGA, 30. júní 1982

Olafr Jónsson
BYGGINGAFLURINN
Á HVAMMSTANGA

S

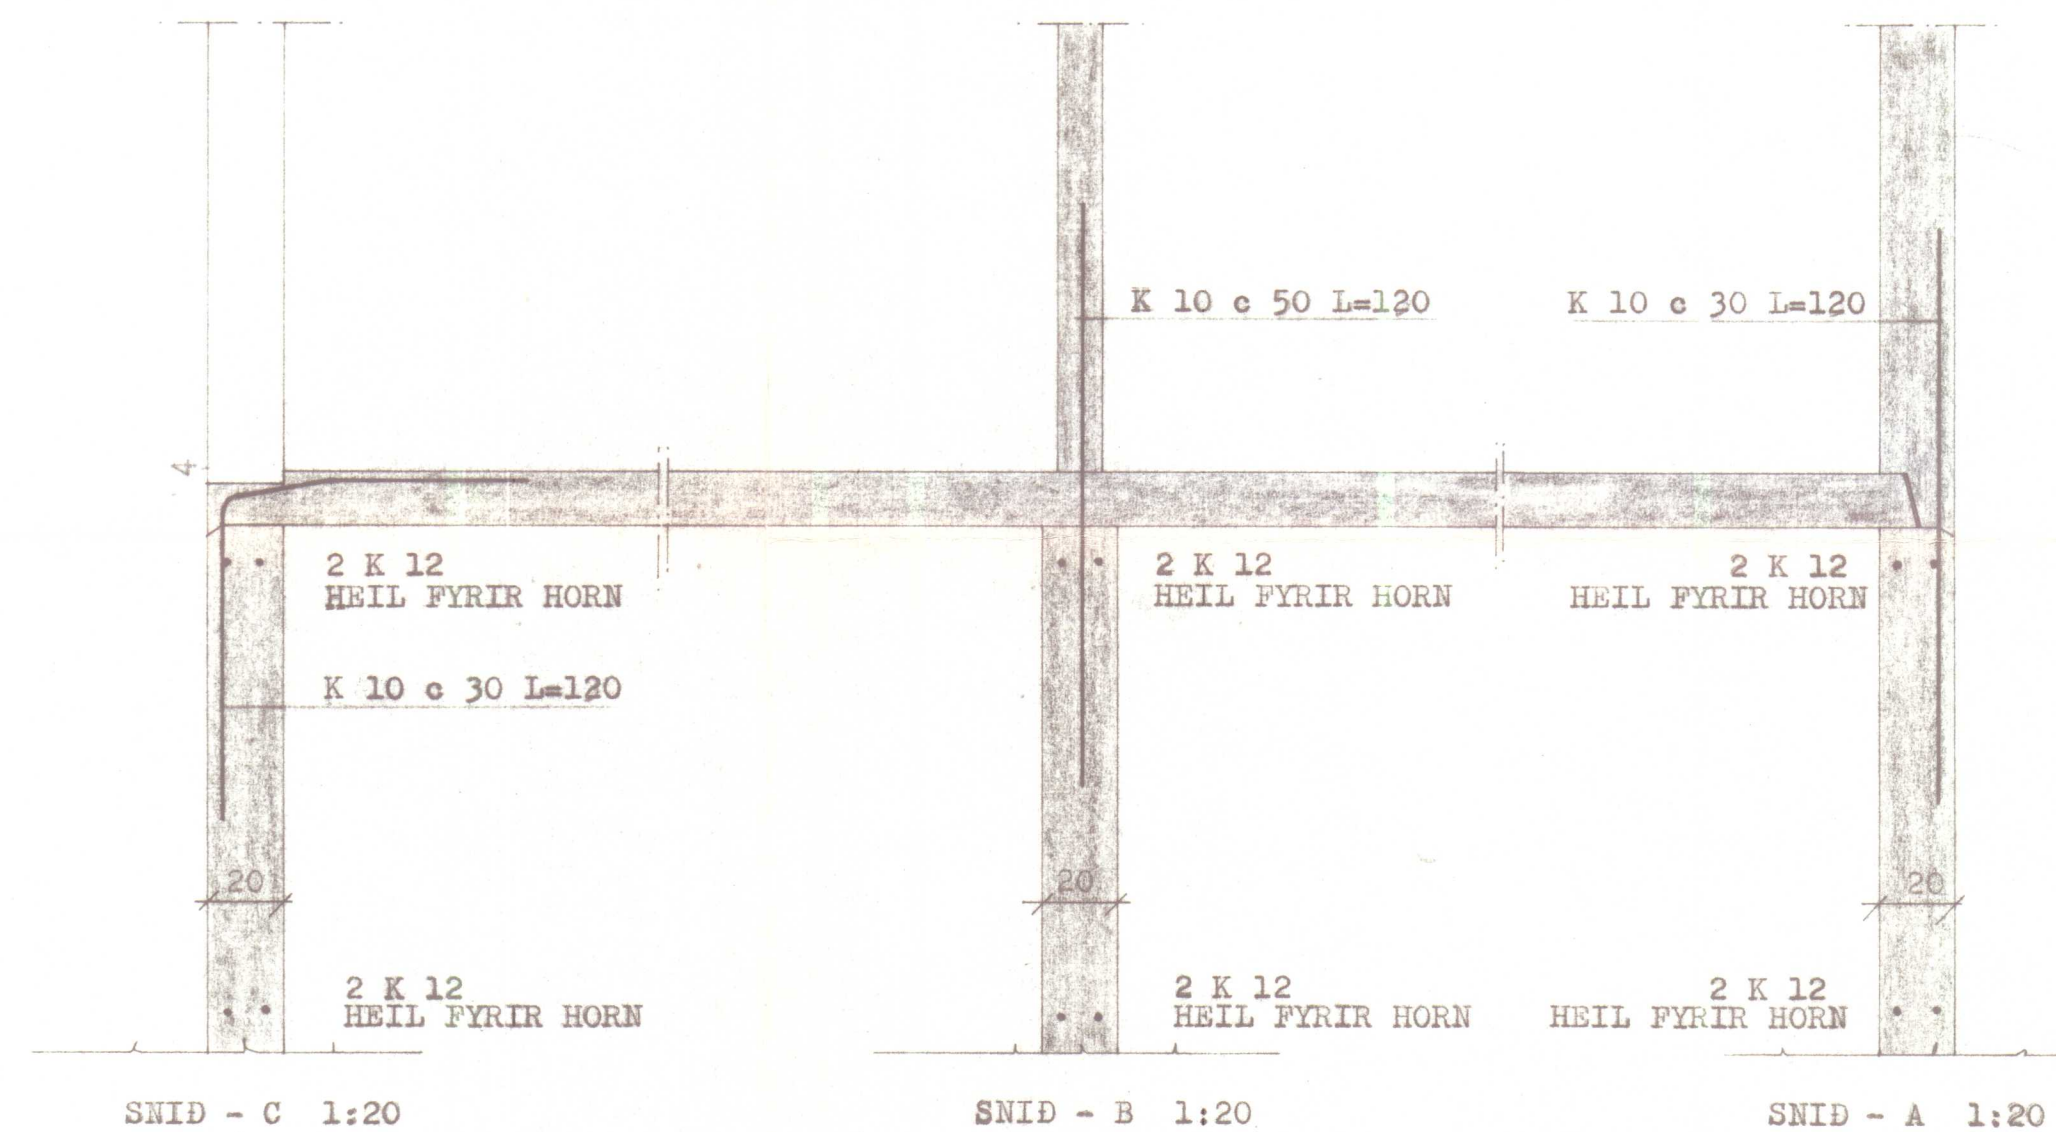

SKÝRINGAR:

STEYPUGÆÐI S-200 SAMKV. ÍSL. STAÐLI Í UNDIRSTÖÐUR OG
GÓLFPLÖTU, SEM STEYPIST MINNST 12 CM ÞYKK.
STEYPUSTYRKJARSTÁL KS 40 MERKT -K.
UNDIR GÓLFPLÖTU SKAL FYLLA MÆÐ GRÚS, SEM ÞJAPPAST
Í 40 CM LÖGUM MÆÐ VIBRAÐJÖPPU OG VÖKVAST HÆFILEGA,
GÓLFPLÖTU SKAL EYNAÐRA MÆÐ 1/2" PLASTEYNAÐRUN
(24 KG/M²) OG NÁI HUN 50 CM NIÐUR Á ÚTVEGGI.
UNDIRSTÖÐUR STANDA Á KLÖPP, MESTA ÁLAG VERÐUR 0,18 MN/m².

VIÐ ÚTTEKTIR SKAL
SÝNA SAMÞYKKJAR
TEKNINGAR.

HERMANN ISEBARN MTFI		
EJALAVEGUR 101.2, HVAMMSTANGA		
MÁL	1:20	SNID OG SKÝRINGAR FYRIR UNDIRSTÖÐUR
DAGS.	30. júní 1982	
BLAD	1B	<i>Hermann Iseborn</i>