



Ólafur Jóhannsson
BYGGINGAFLUTRÚINN
Á HVAMMSTANGA

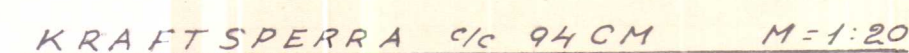

KRAFTSPERRUR 94 CM

STÉFINGAR Í ÞAKI 8 MF 40, 2 VINDTÖGBAND

11 ST

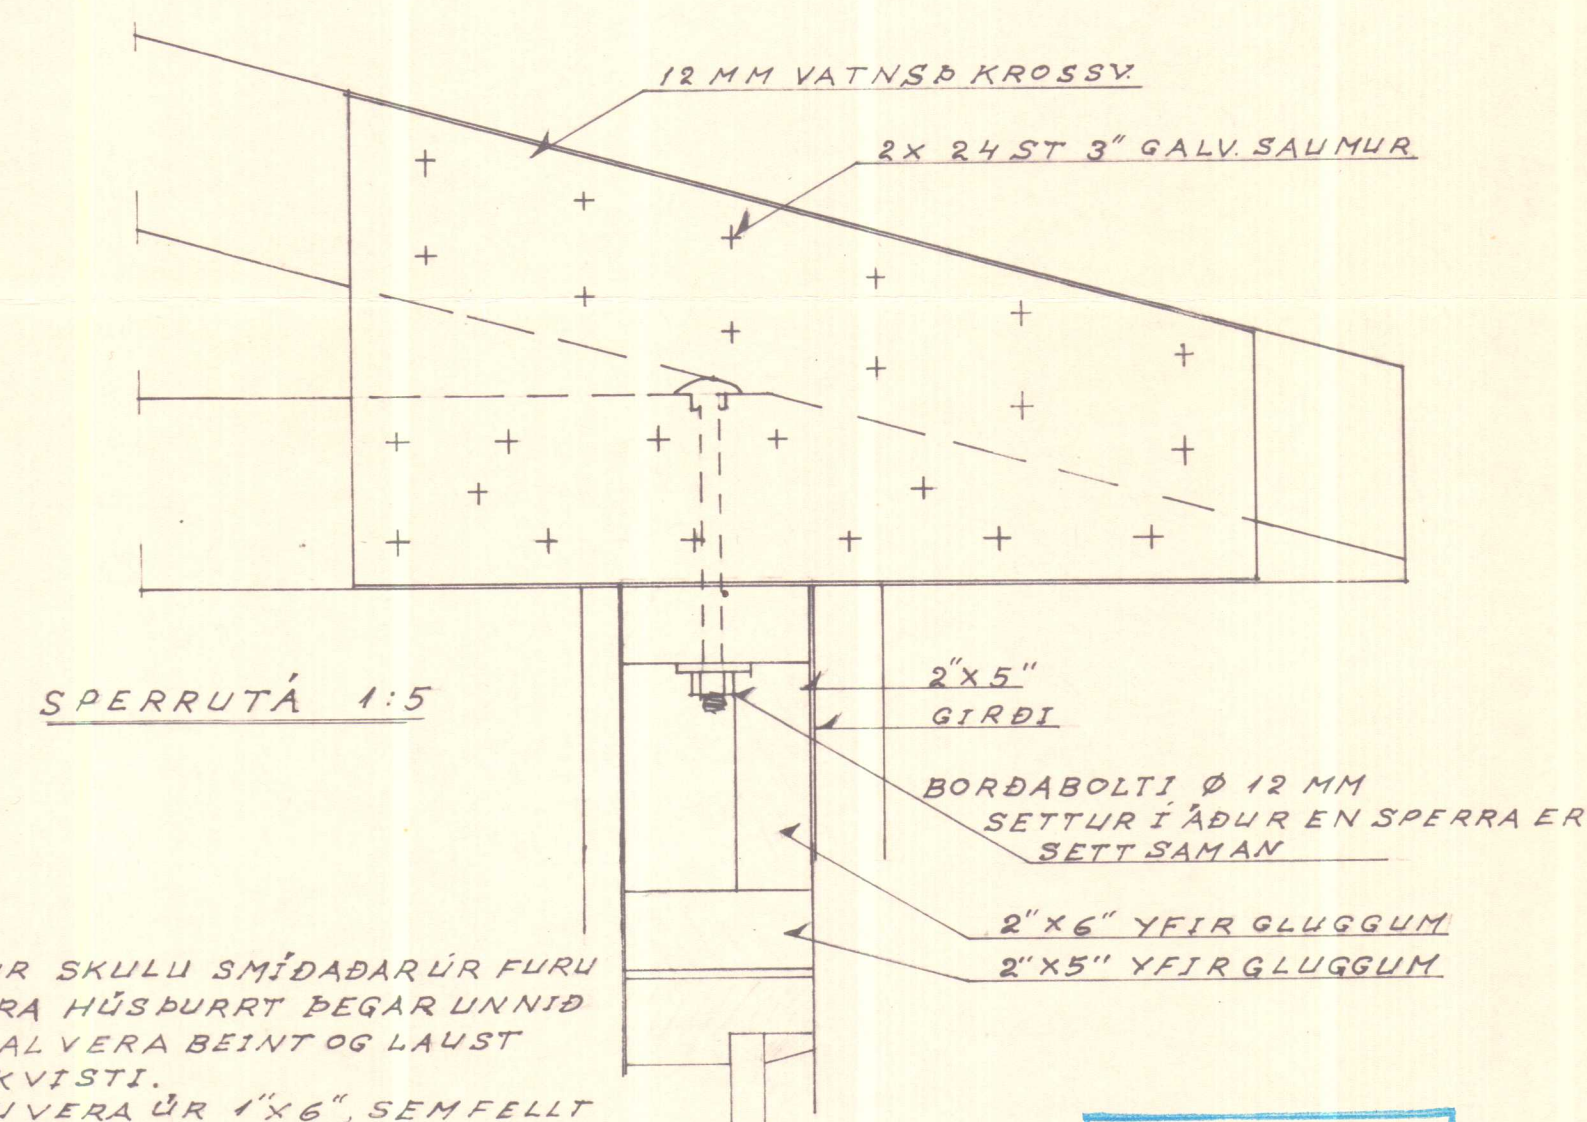

SKÝRINGAR
GRIND OG SPERRUR SKULU SMÍÐADARÚR FURU
ALLT EFTI SKAL VERA HÚSPURRT ÞEGAR UNNIÐ
ER ÚR ÞVI, ÞAÐ SKAL VERA BEINT OG LAUST
VIÐ ALLA STÓRA KVISTI.
STÍFINGAR SKULU VERA ÚR 1"X6", SEM FELLT
ER Í GRIND AÐ LITAN OG NEGLT MEÐ 2 ST 4" GALV.
SAUM Í HVERJA STÖÐ.
GRIND SKAL FEST SAMAN MEÐ 2 ST 5" SAUMI Í HVERN ENDA Á
STÖÐ OG CA. 60 CM GJÓR ER BEYGIST YFIR SILLU OG NEÐUR
Á STÖÐ BEGGJA MEGIN. NEGLT MEÐ 3 ST 3" GALV. SAUM HVORENÐI.
ATH. Í STÍFINGAR MÅ NOTA BMF 40X3
VINDTOGBAND Í STAÐ 1"X6", NEGLT MEÐ
BMF KAMBSAUM 40/40 Í STÍFINGAR NEÐA
6 ST Í ENDA.

VIÐ ÚTTEKTIR SKAL
SÝNA SAMÞYKKTAR
TEIKNINGAR.

TEIKNAD AF: *B. B.*

VERKFRÆÐI- OG TEIKNISTOFAN S.F, AKRANESI


SÍMAR: 1785 og 1085

TEIKNING SAMÞYKKT Á
ÁBYRGÐ HÖFUNDAR.


HVAMMSTANGA, 30. júní 1982

Ólafur Jónsson
BYGGINGAFLÚRINN
Á HVAMMSTANGA


S

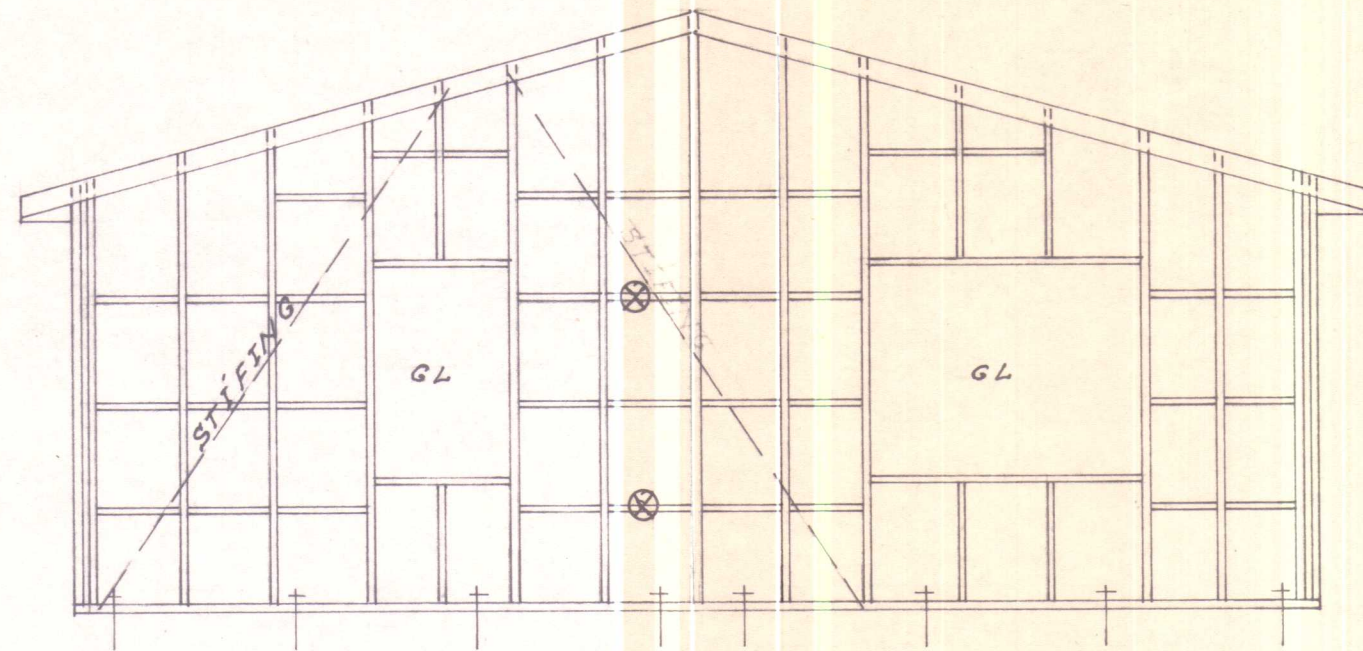

SÚÐUR

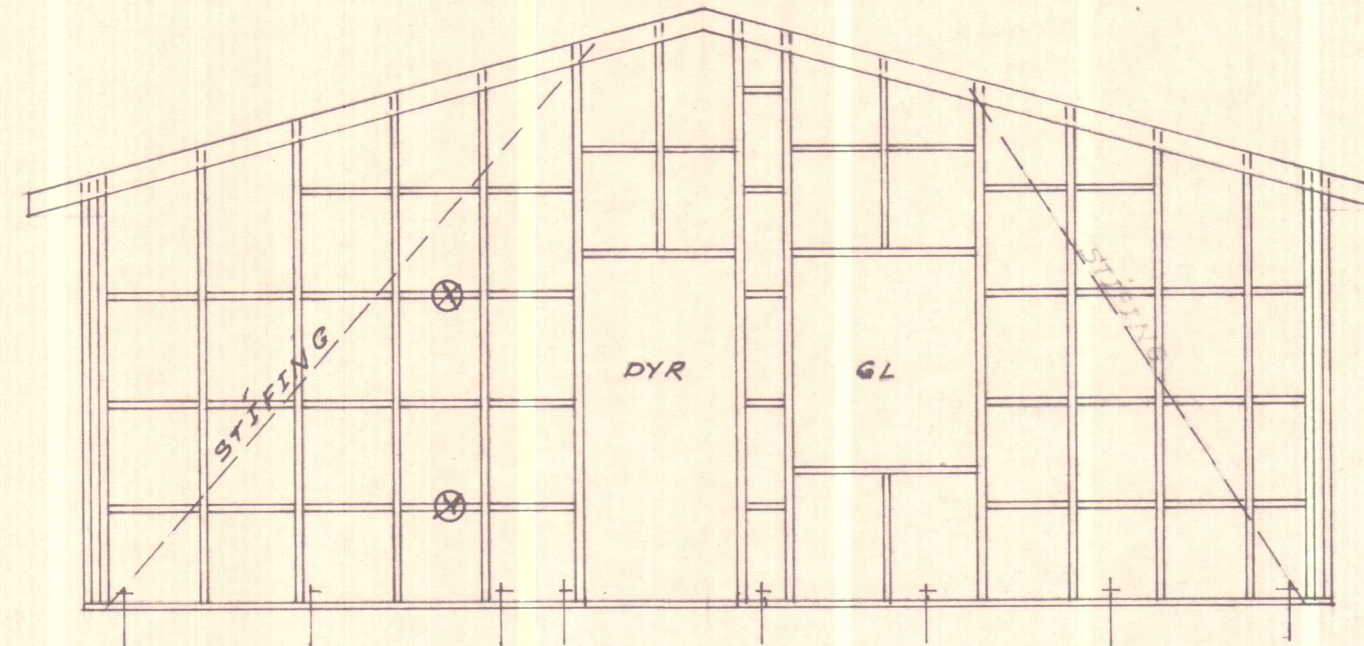


NORÐUR

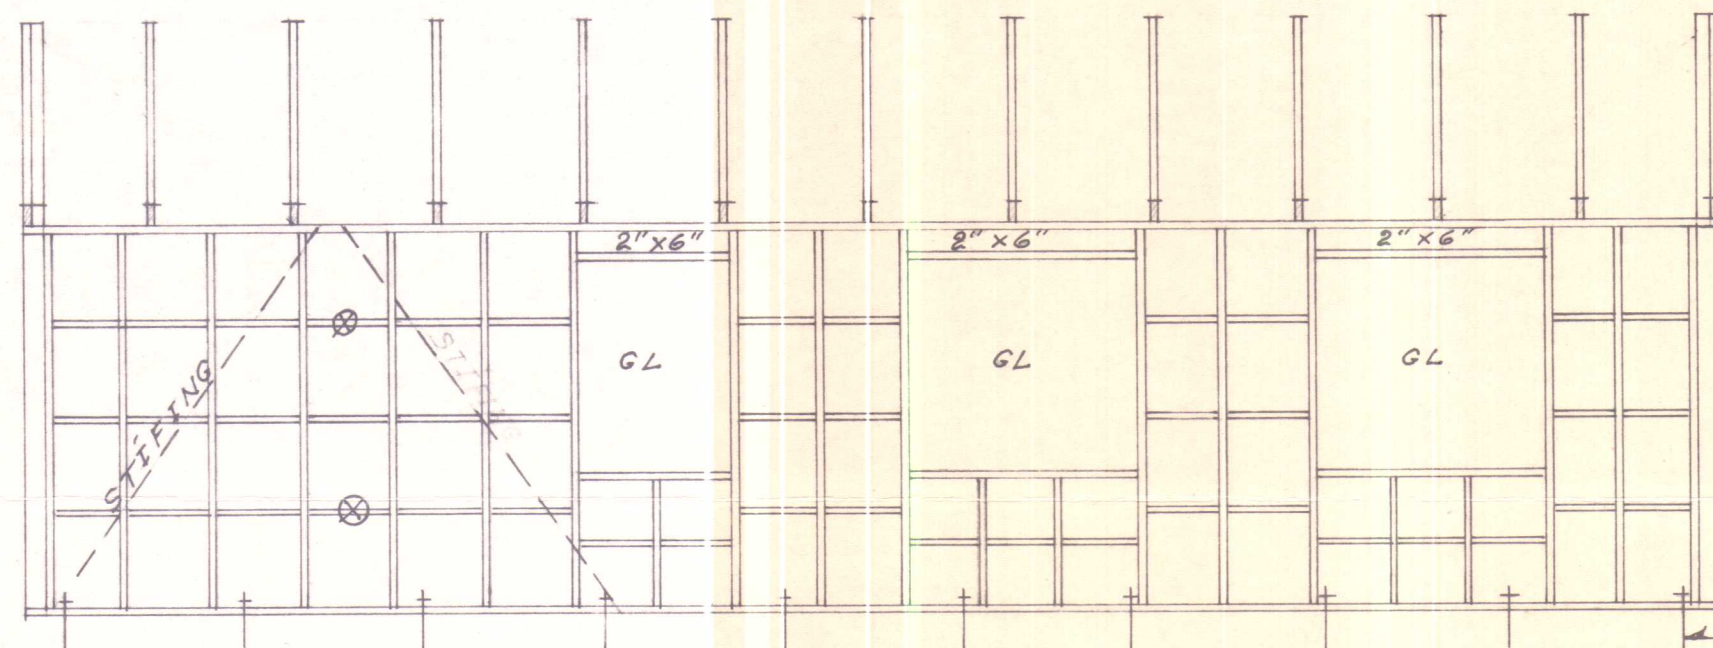

AUSTUR

SÖKKULFESTING Ø12

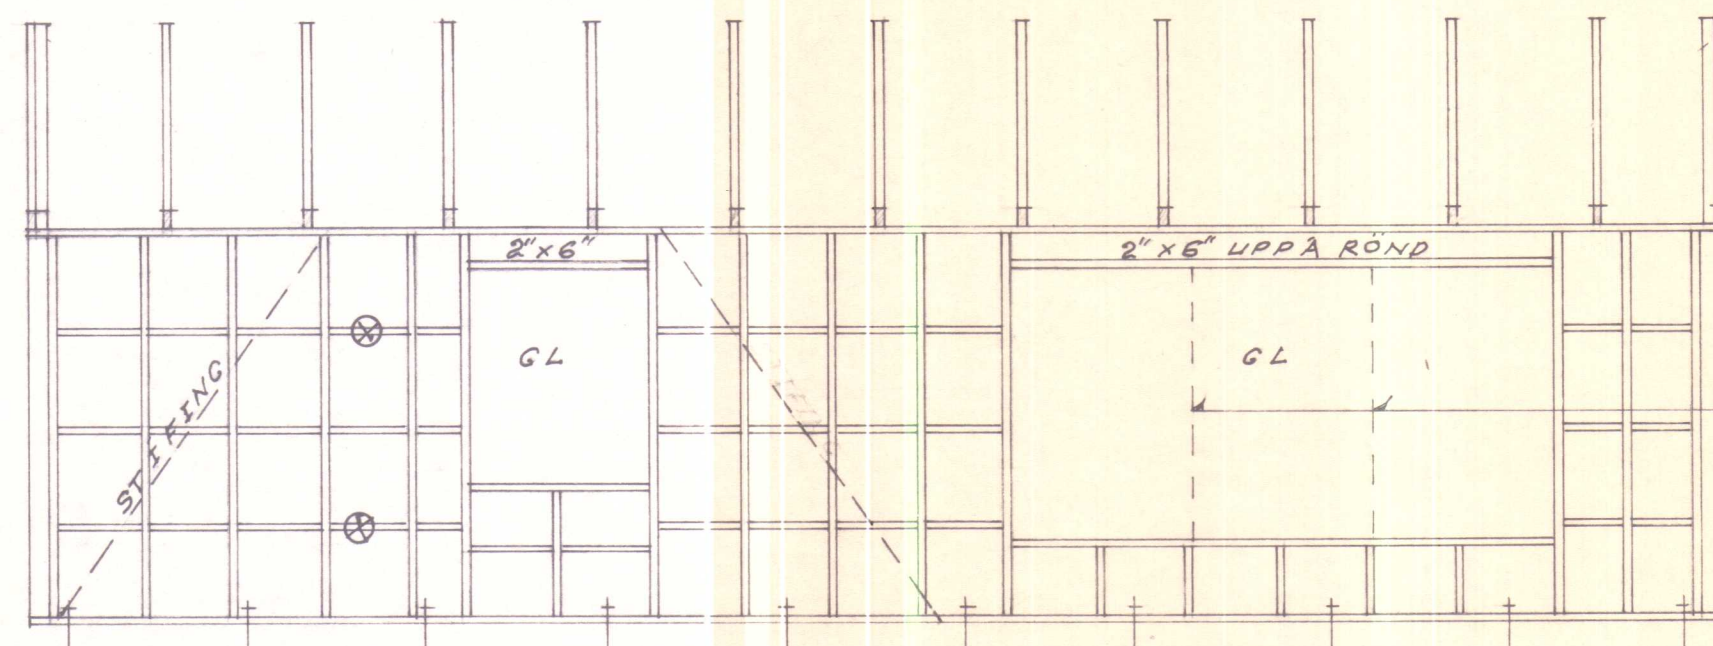

VESTUR

BERANDI PÓSTAR ÚR 3\"/>

SKÝRINGAR

⊗ MERKIR LAUSHOLT SEM MEGA VERA 2\"/>

VIÐ ÚTTEKTIR SKÁL
SÝNA SAMÞYKKTAR
TEIKNINGAR.

HJALLAVEGUR 4 HVAMMSTANGA

verkefni BURDARGRIND

hannað B.P. teiknað B.P. samþ.

kvarði 1:50 dags. 16.3.82 nr. 80-18-4

breytt

VERKFRÆÐI- OG
TEIKNISTOFAN SF.

300 AKRANES - KIRKJUBRAUT 40
P.O. BOX 128
SÍMAR 1785 OG 1085

