
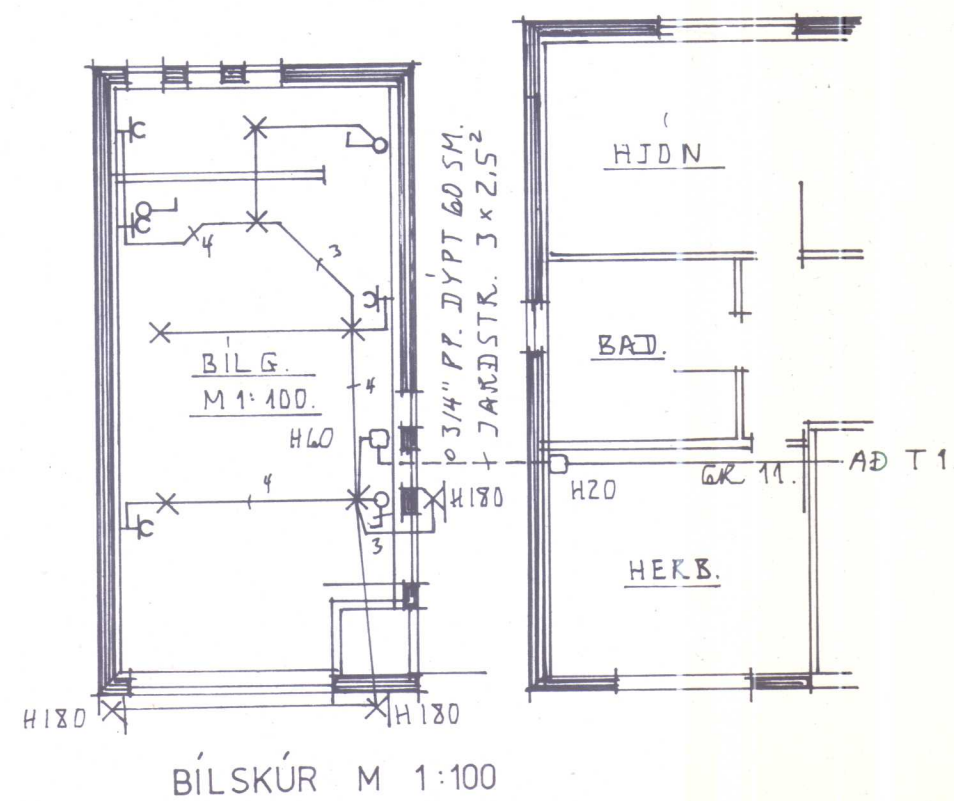
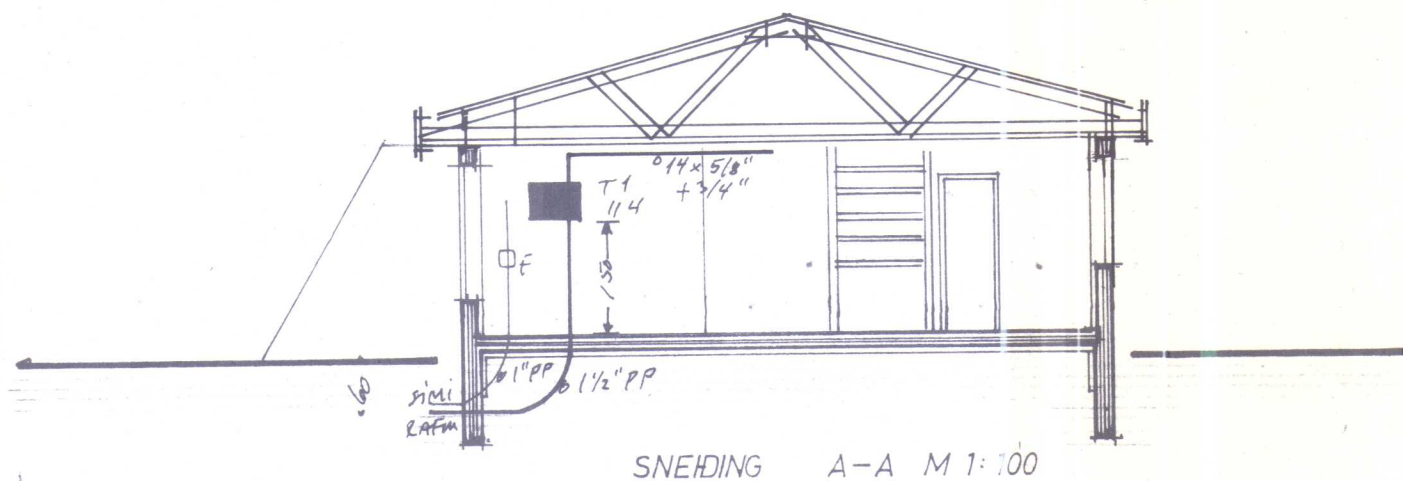


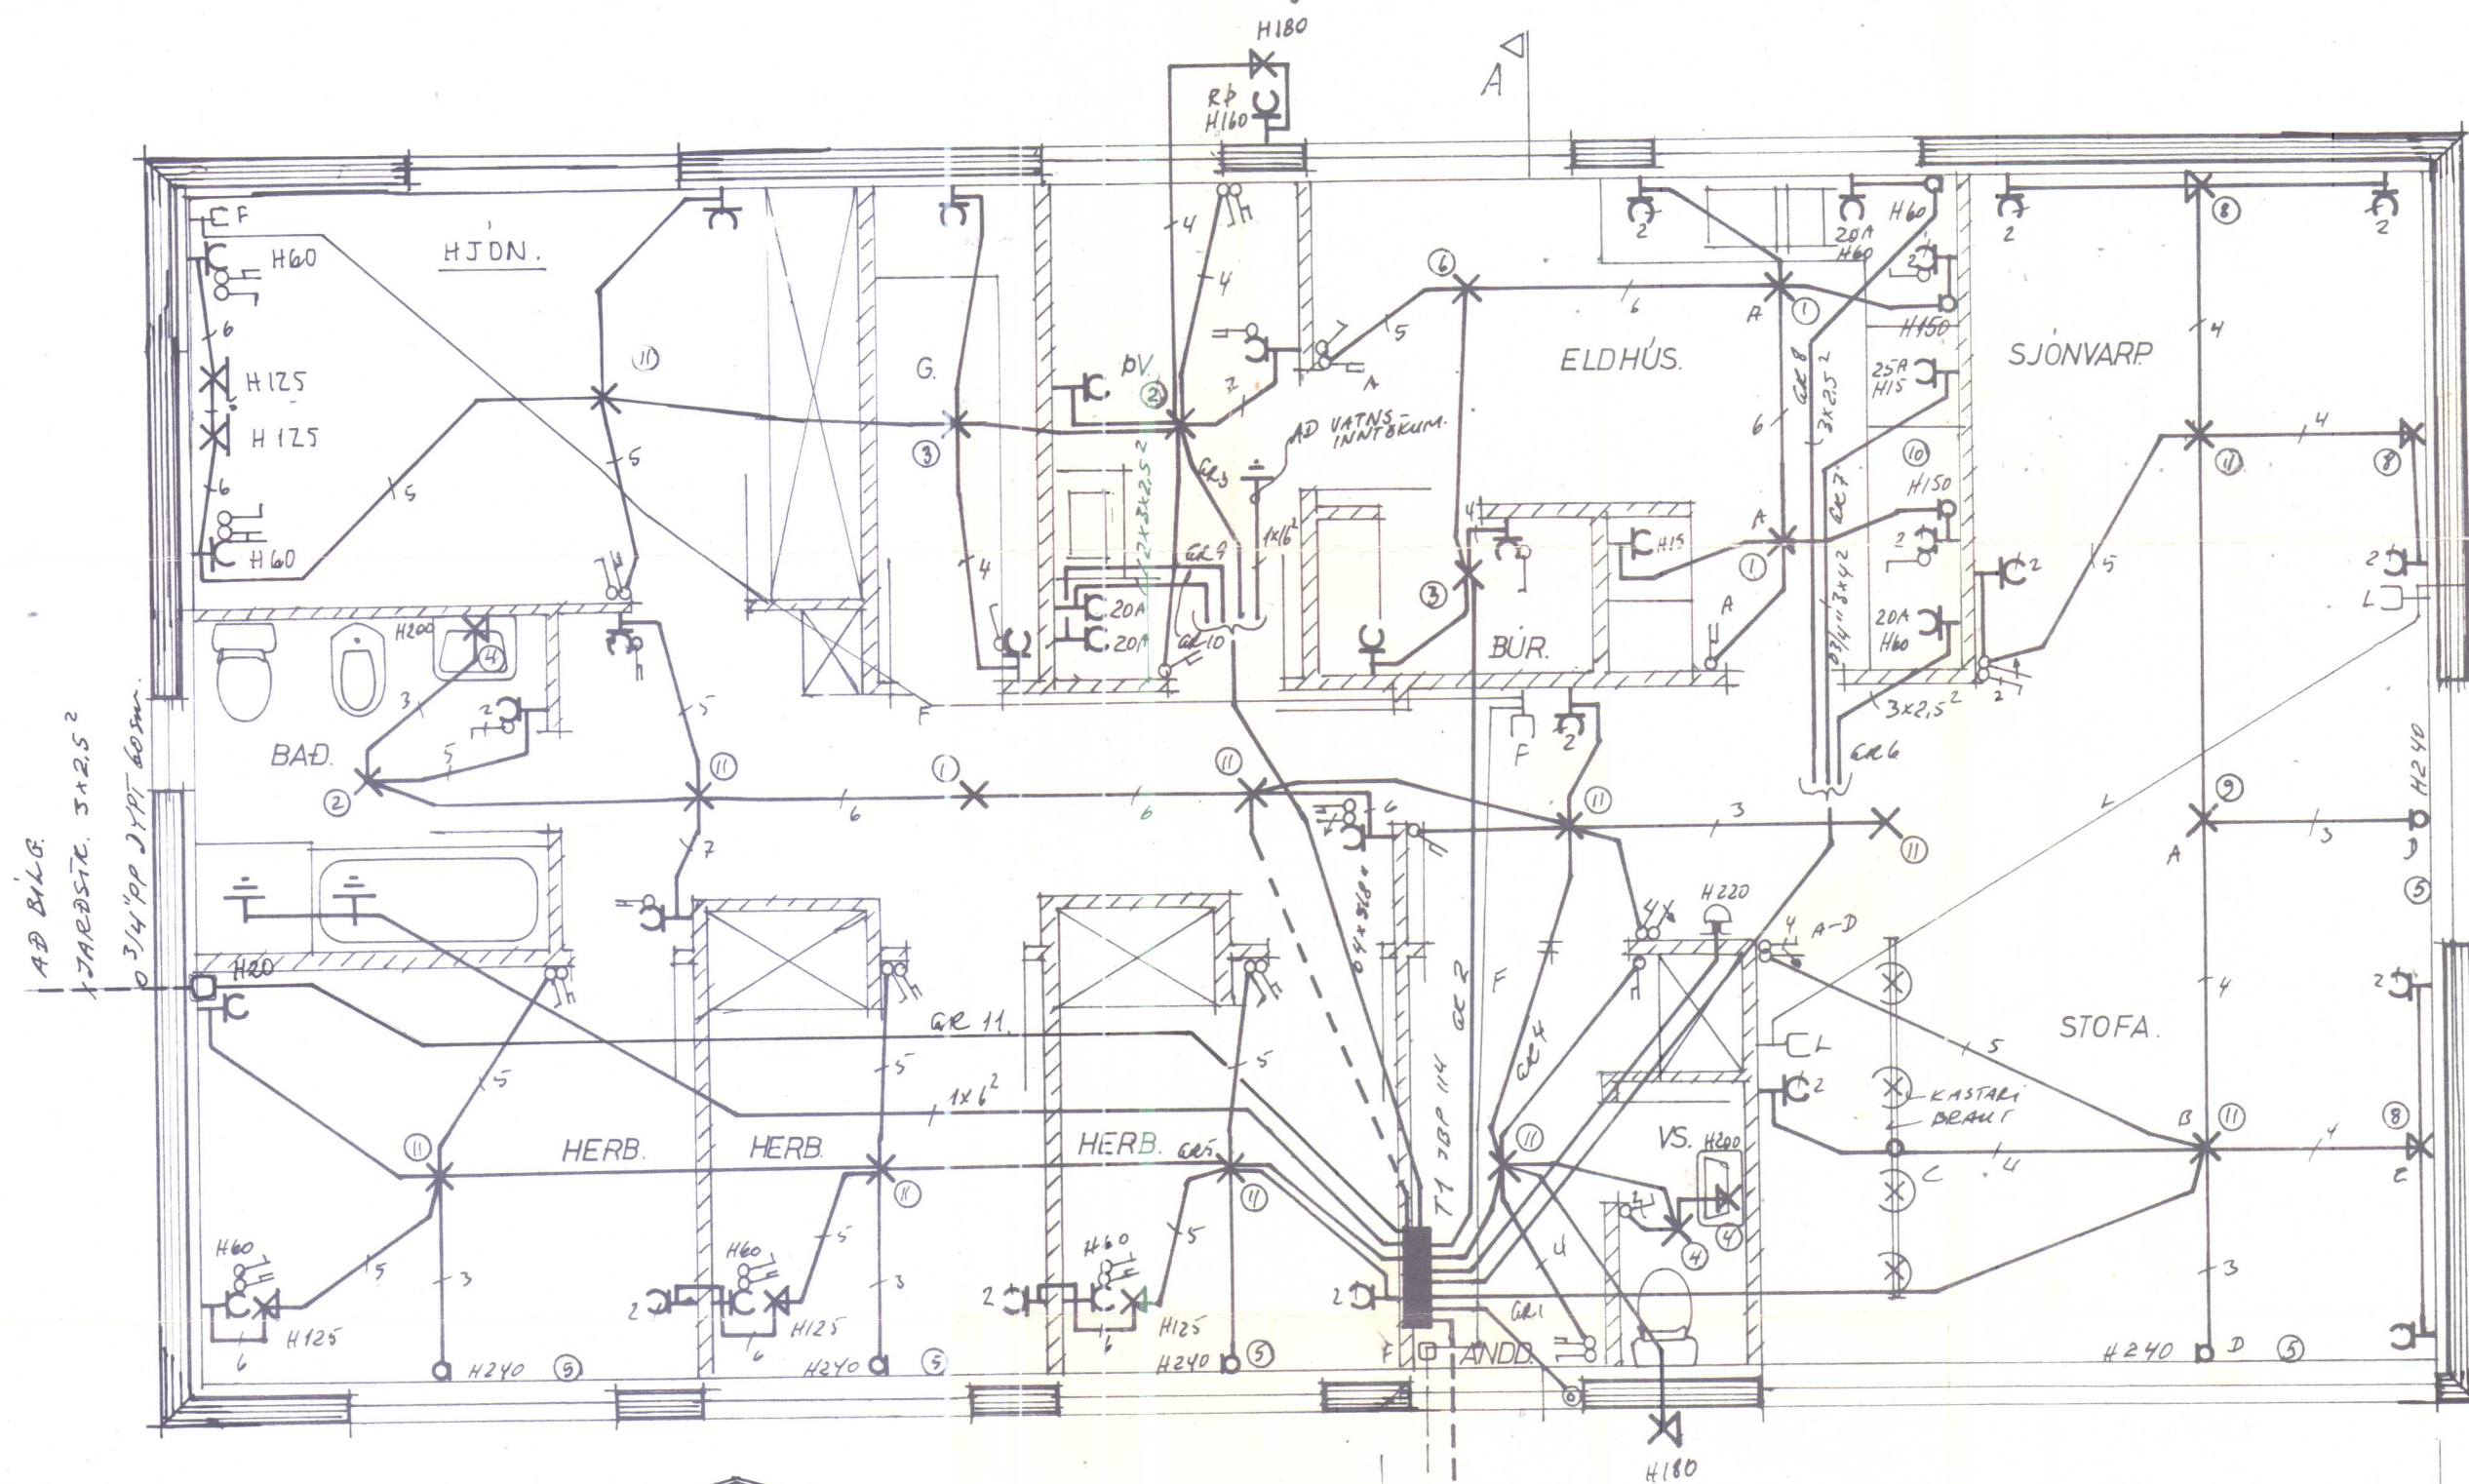



SKÝRINGAR

GEFIN HJEDARMÁL SKULU VERA FRÁ FULLFRAGENGNU GÖLFÍ-AD-MIDRI-ÐOS. HJED ROFA SKAL VERA 105 sm. HJED TENGLA VÍÐ ROFA SÉ Í SÖMU HJED OG ROFINN. HJED TENGLA Í ELDHÚSI, BÚRI, ÞVOTTAHÚSI, GEYMSLUM OG BÍLGEYMSLU SÉ 105 AÐRIR TENGLAR, 20 sm. FRÁ GÖLFÍ. TENGLAR Í ELDHÚSI STAÐSETJIST NANAR SAMKVEMT INNRETTINGARTEIKNINGUM.

HJED VEGGLJÓSA SÉ 160 sm. PÍPUR SEÚ 5/8" OG VÍR 3 x 1.5 mm². L ER LOFTNET, HJED TENGLA 20 sm. F ER SÍMI, HJED TENGLA 20 sm. R ER RAKVELATENGILL, HJED 105 sm. D ER DYRASÍMI, HJED TENGLA 140 sm.

NEMA ANNARS SÉ GETÍÐ Á UPPDRÆTTI. ALLAR LAGNIR SKULU VERA SAMKVEMT REGLUM RAFMAGNSEFTIRLITS RÍKISINS. Í BADHERBERGI SKAL TENGLA SAMAN MED 6 mm² EIRVÍR: BADKAR, VATNSLAGNIR. YFIRFALLSPÍPUR, NIÐURFÖLL OG FL. OG ÞAÐAN Í JARÐSAMBANDSSKINNUNU Í TÖFLU SAMKVEMT REGLUGERÐ R ER PARAGR. 338.

NOTA SKAL MÁL A TEIKNINGUM AF HÚSI ÞEGAR MÆLT ER FYRIR LÉTTUM VEGGJUM. HAFT SKAL SAMRÁÐ VARDANDI HEIMTAUG OG JARÐSKAUT VÍÐ RAFVEITU AÐUR EN VERKÍÐ ER HAFÍÐ.

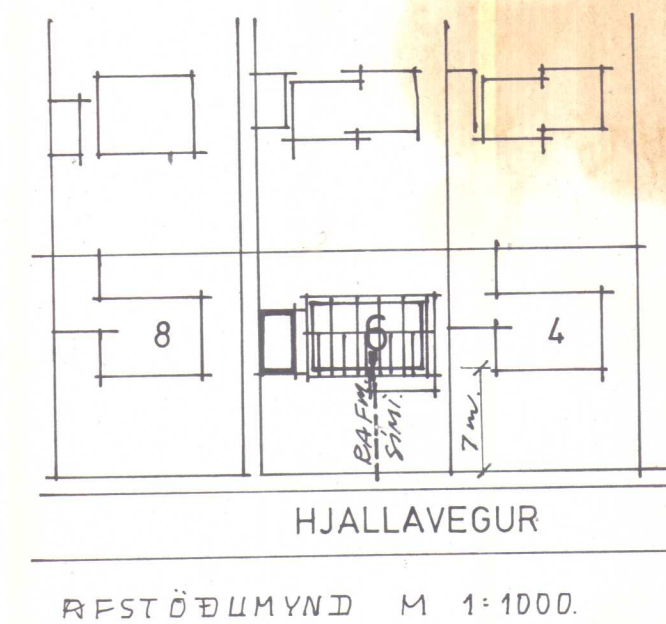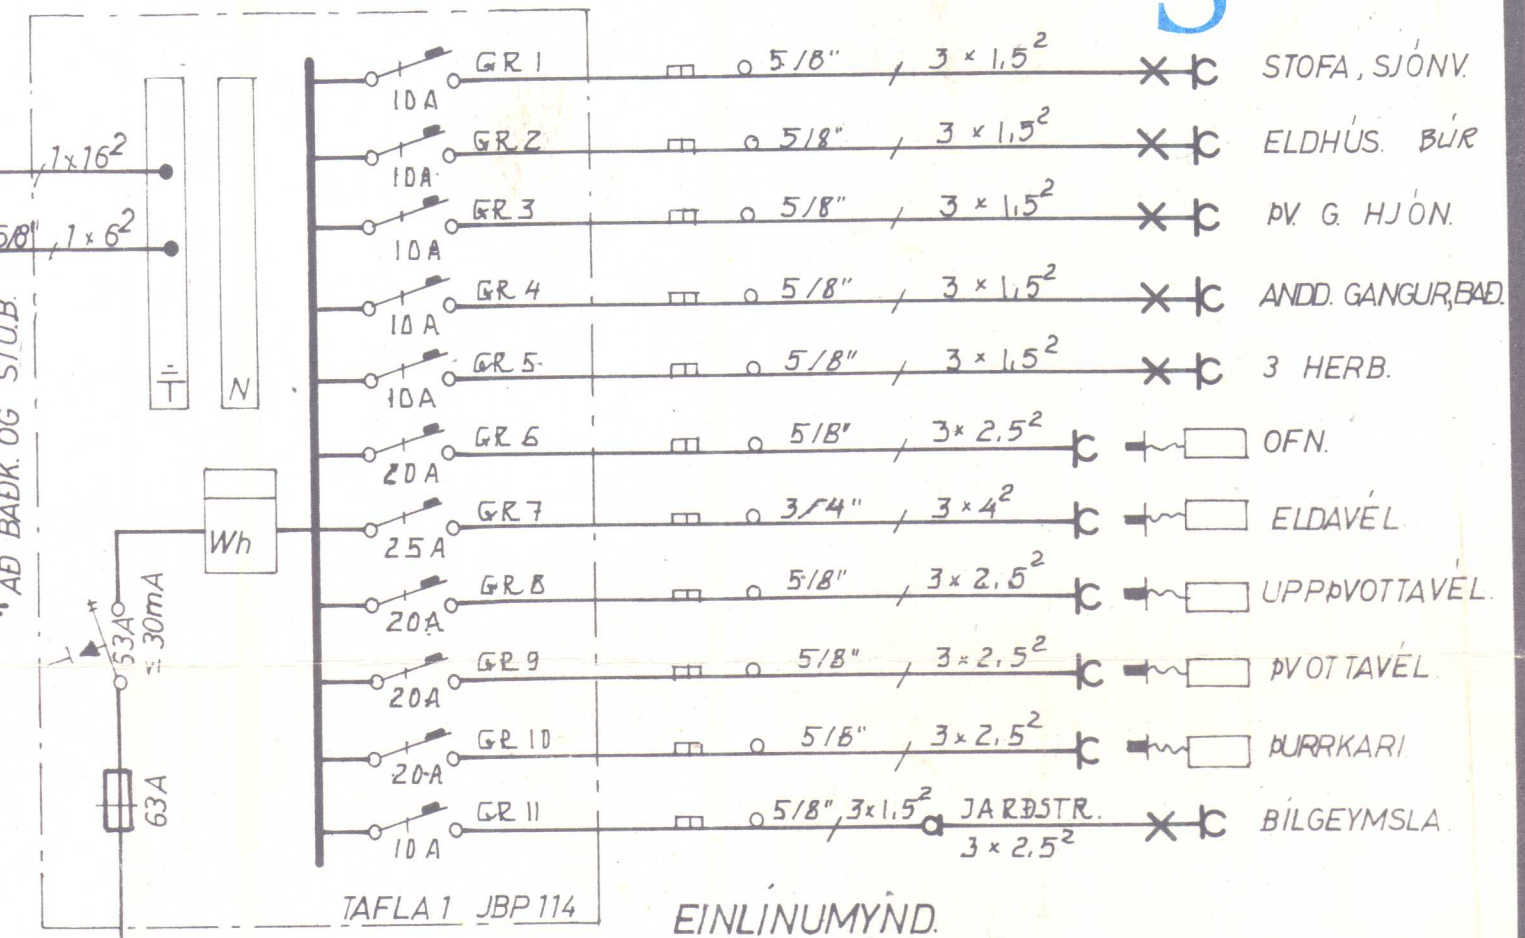

Rafm. 8/1 '81
Tryggn. Ingvarsson.
Lokgöngu sölu 8.

HJALLAVEGUR 6.	
LJÓSTÆKNI Teiknistofa Skúlagötu 63 Reykjavík, sími 14041 Magnús Sigurðsson teknifræðingur tfti	RAFLÖGN GRUNNMYND M 1:50 SNEIDING A-A M 1:100 EINLÍNUMYND, SKÝRINGAR. BÍLGEYMSLA M 1:100
VERK NR. S 4	
BLAÐ 1 AF 1	
DÁN 80. <i>Mhig</i>	

1329