


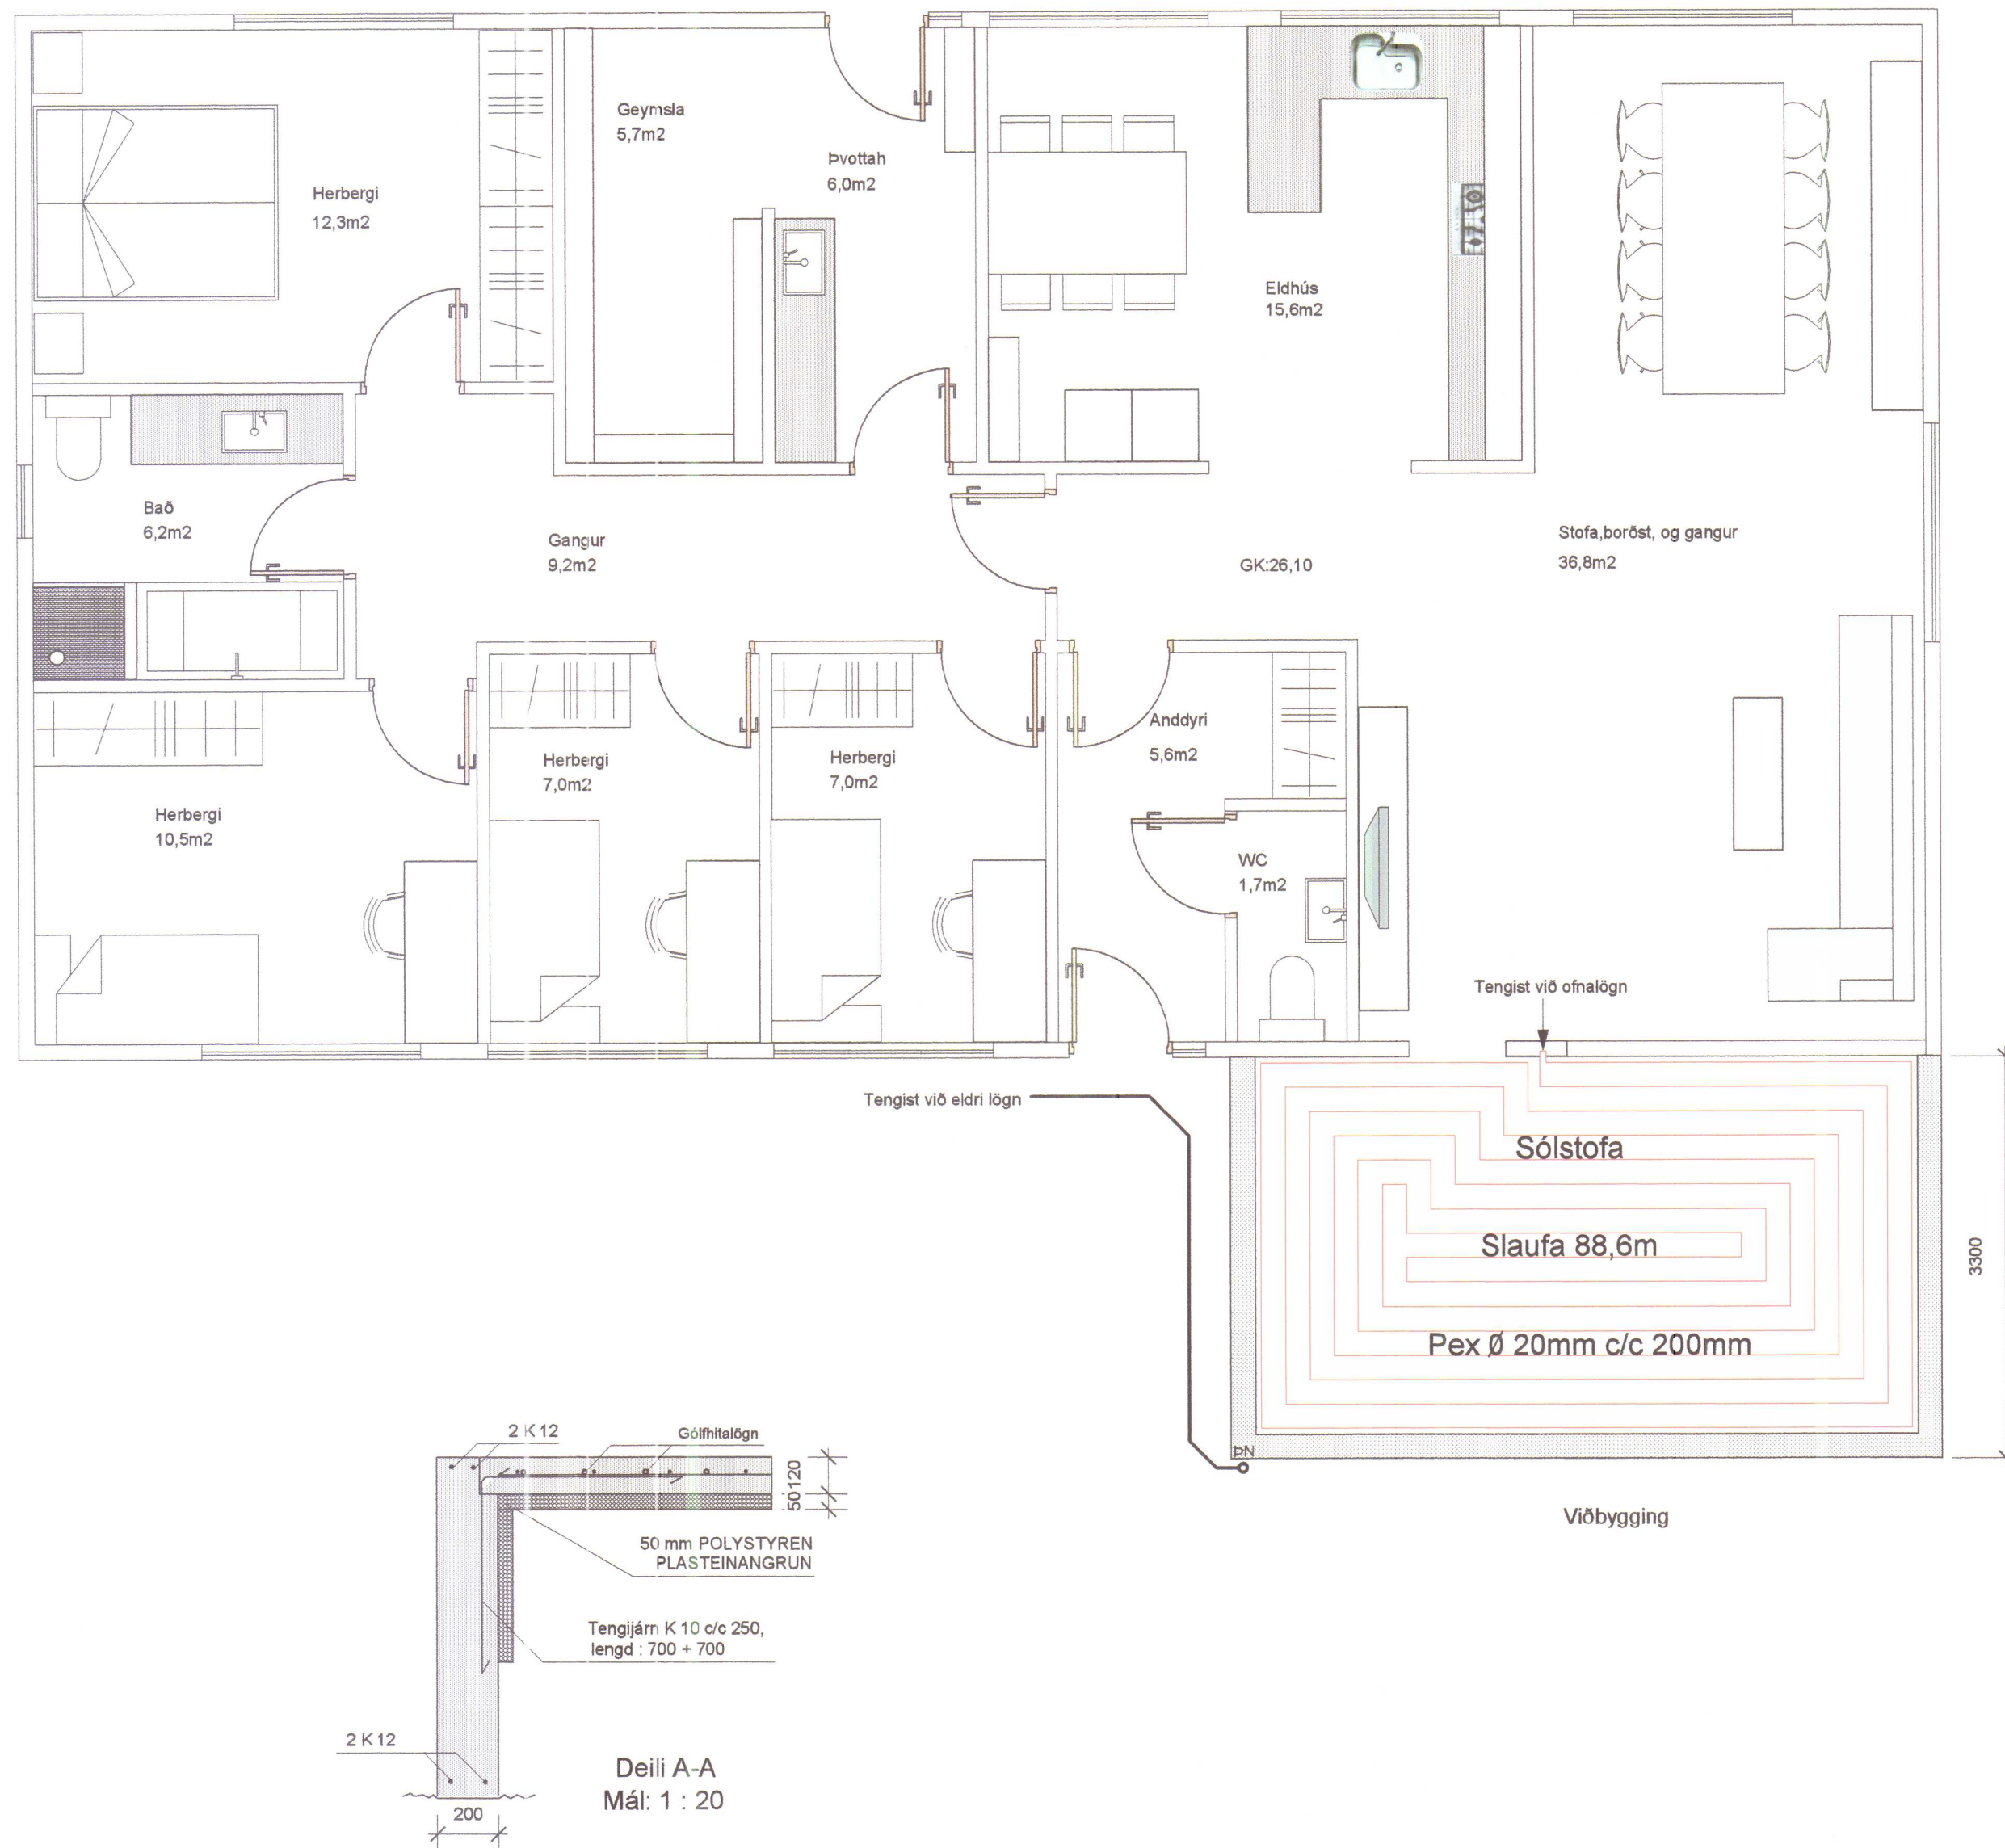

HÚNAÞING VESTRA
BYGGINGAFULLTRÚI

ÁRITUN BYGGINGAFULLTRÚA

BYGGINGARLÝSING

Gólfhitakerfi:

Öll rör í gólfhitalögn skulu vera pex Ø 20 með súrefniskápu.
Rörin skulu steipt í plötuna, ofan á járngrindina.
Rörin eru lögð með 200mm millibili, sjá teikningu hér til hliðar.
Gólfhitakerfið er hitastýrt með danfoss krana.

Hjallavegur 6 Hvammstanga, sólstofa. Hitalagnir.
Uppdráttur: Grunnmynd og deili
Mælikvarði: 1:50 og 1:20
Breyting:
Verkkaupi: **L01**

Haukur Árnason Byggingatæknifræðingur, kt. 290131-3329
Laufvangi 14 - 220 Hafnarfjörður - sími 587 9098 / 694 1139

Teiknað: Einar Daniel Karlsson

Dagsetning:
Yfirfarið og samþykkt: 10.07.2011 Haukur Árnason