


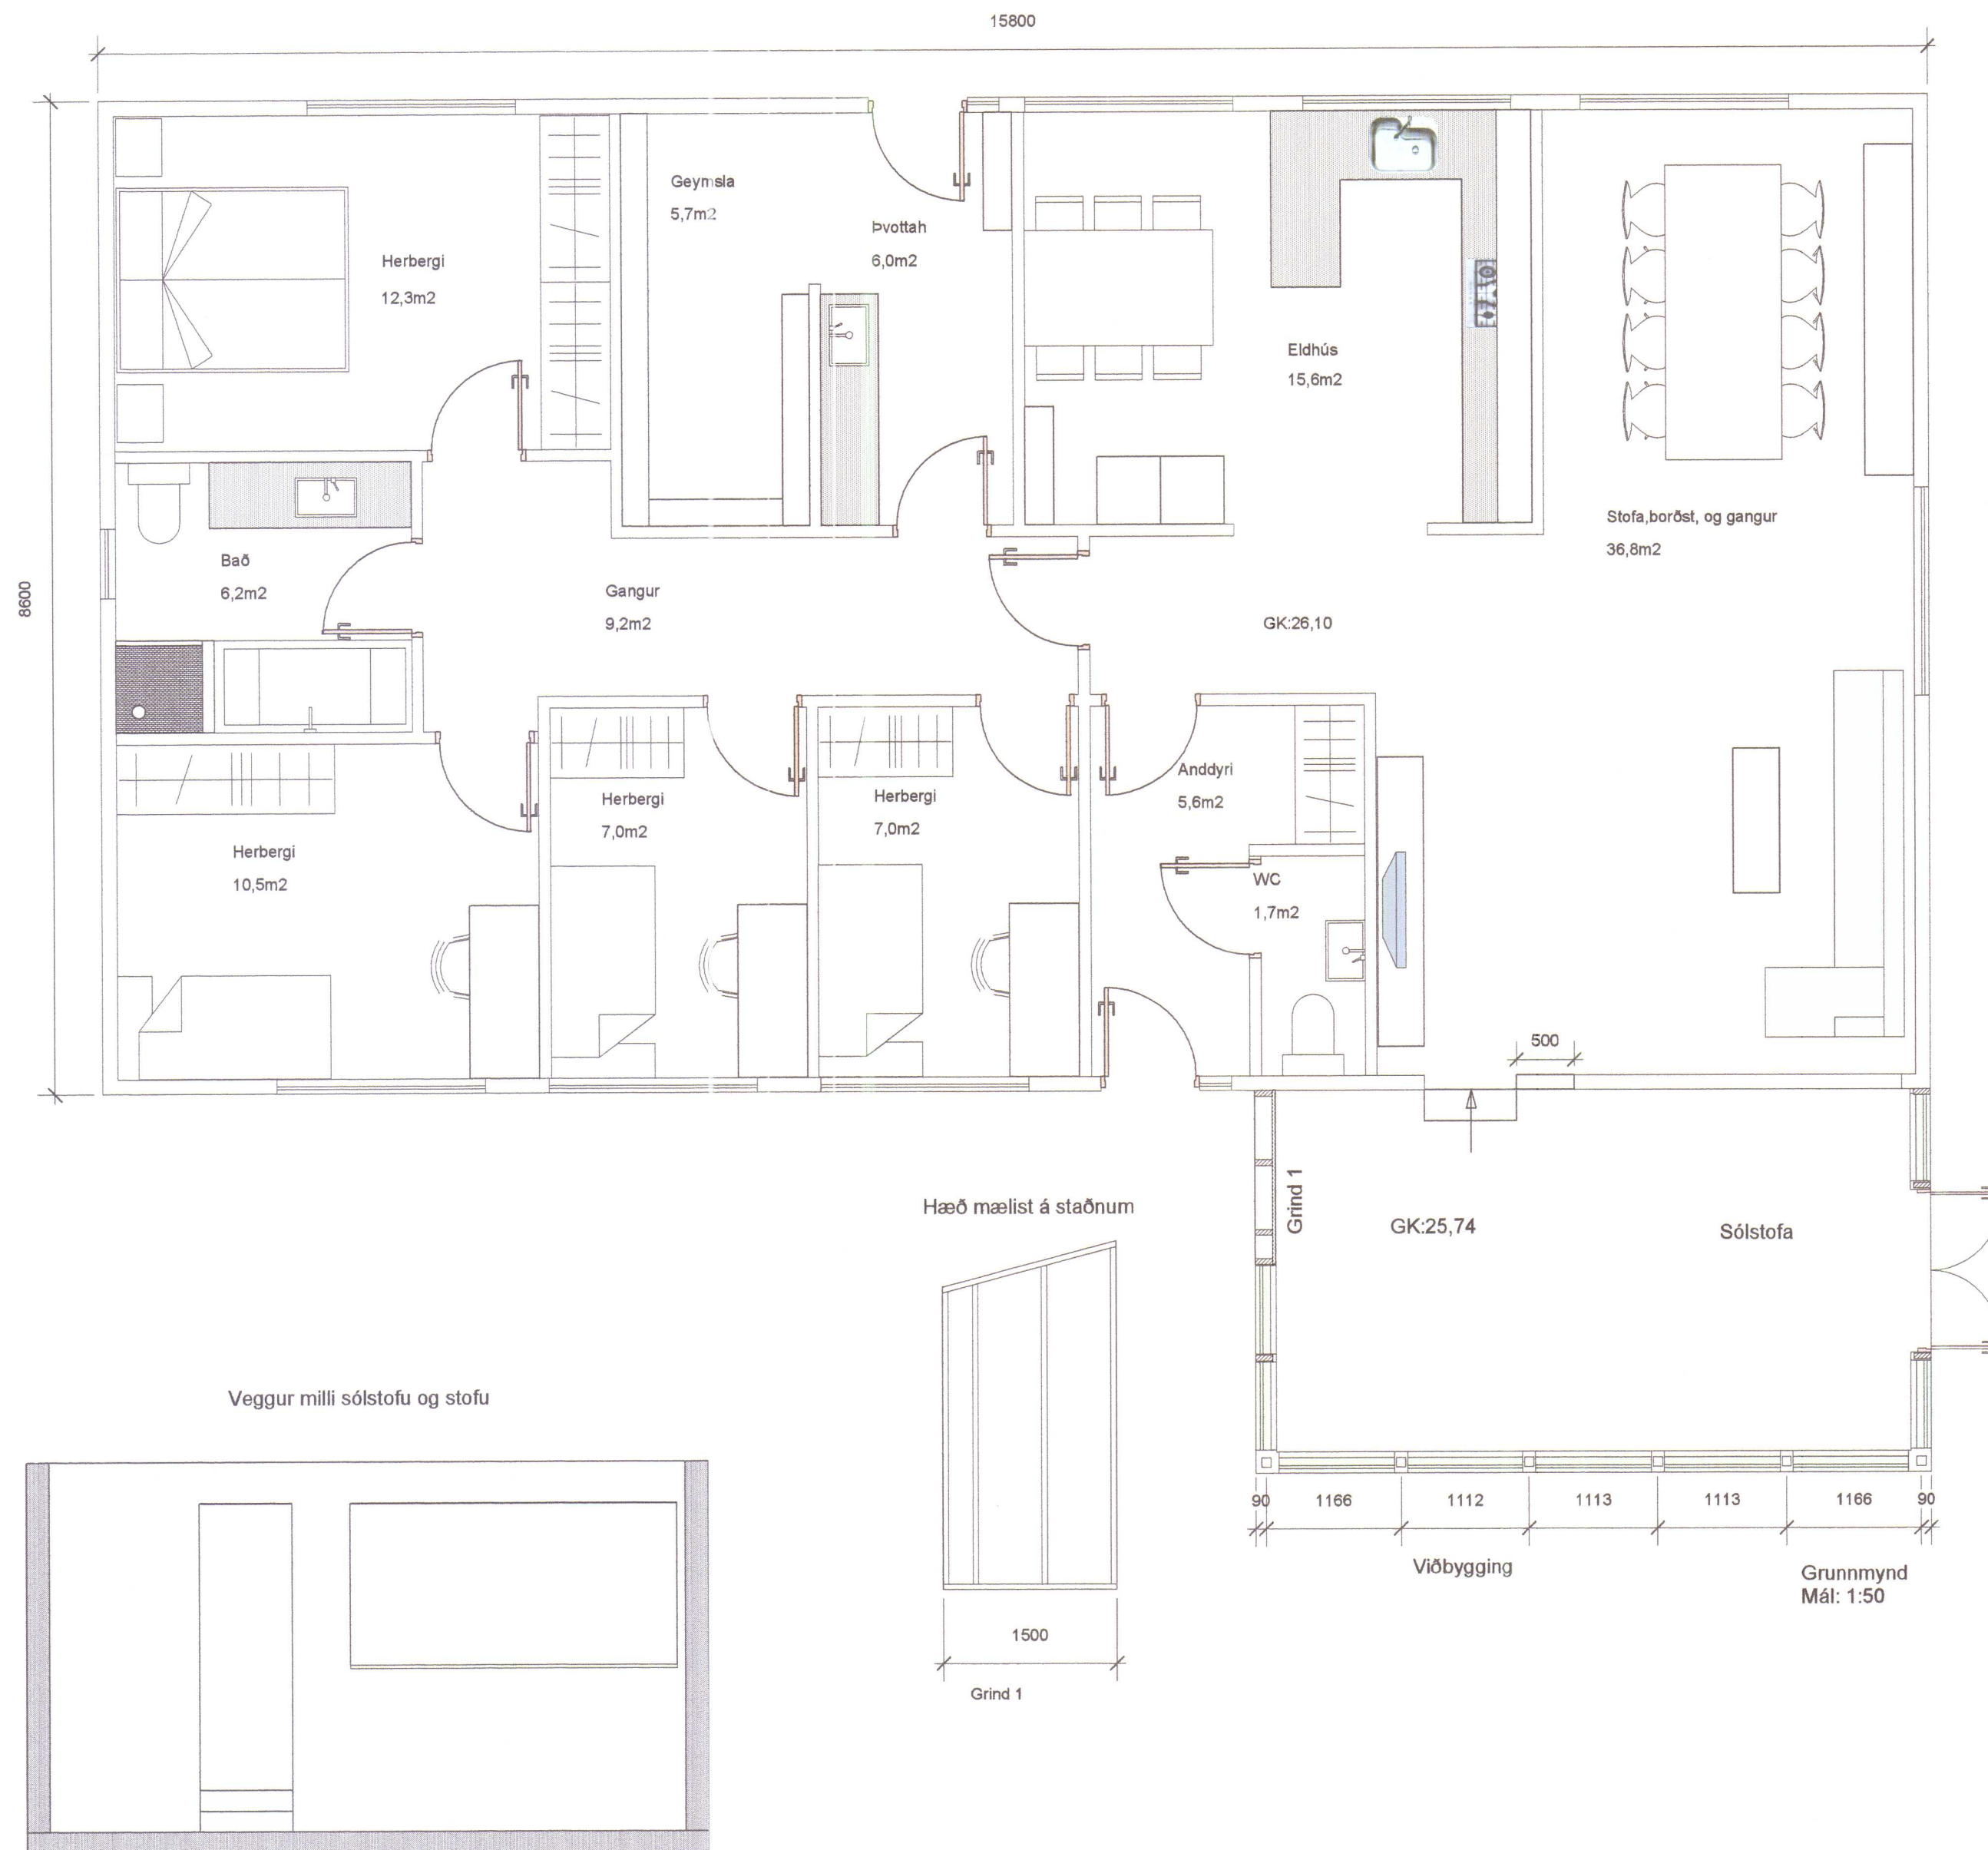


HÚNAFING VESTRA
BYGGINGAFULLTRÚI

BA

ÁRITUN BYGGINGAFULLTRÚA

ATH
Lengd á súlum mælist á staðnum

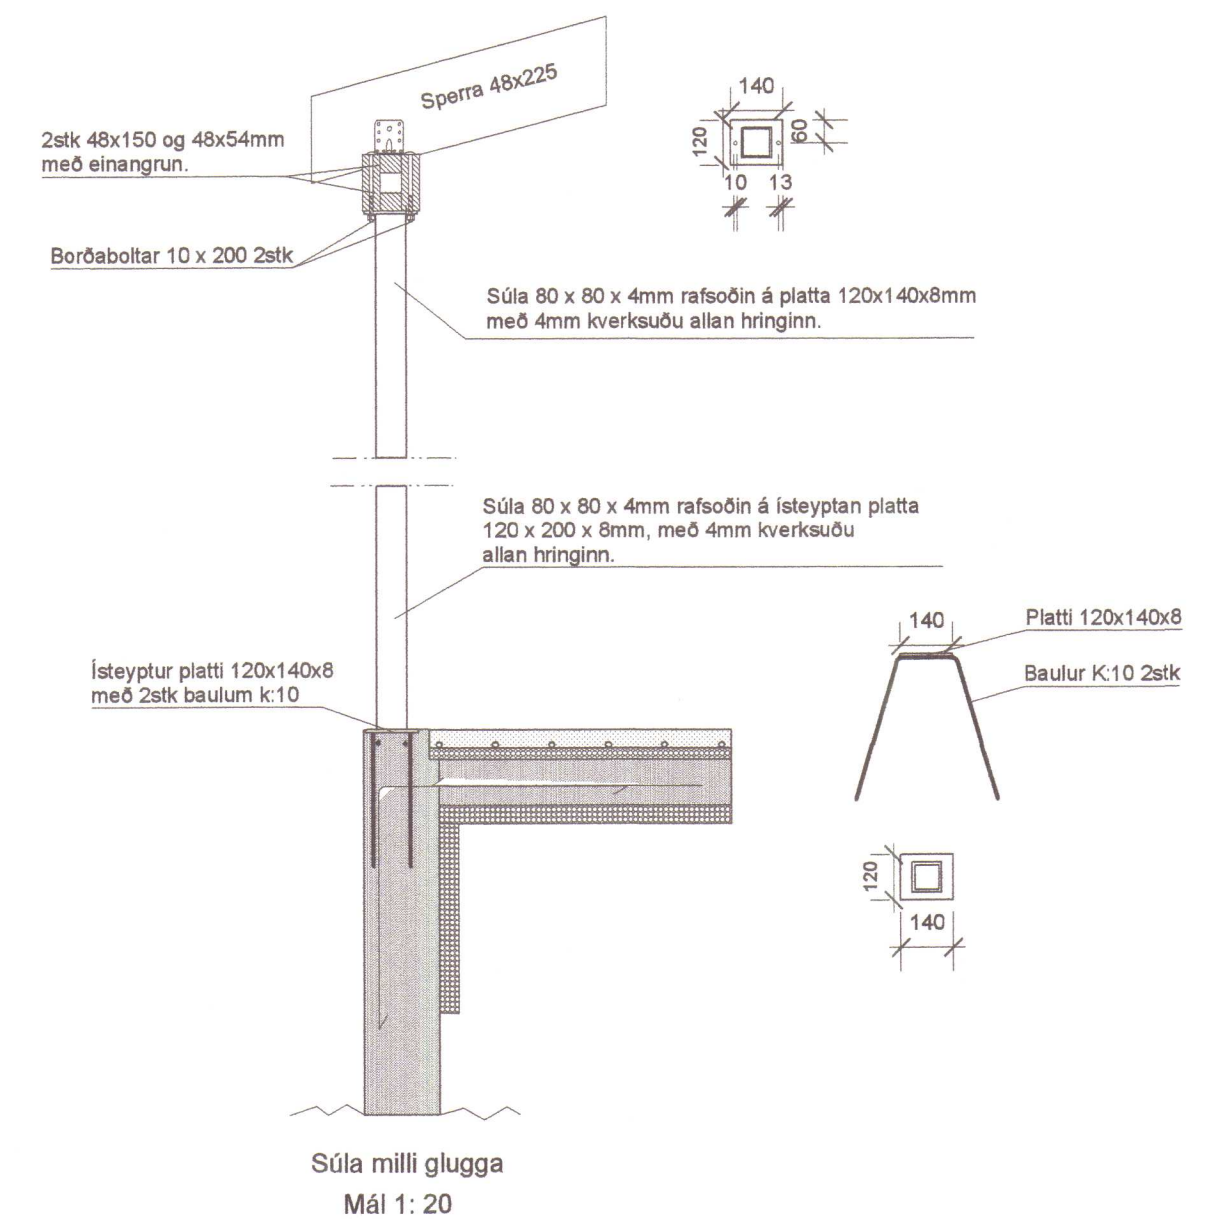

Hjallavegur 6 Hvammstanga, sólstofa.


Uppdráttur: Burðarvirki
Mælikvarði: 1:100 og 1:20
Breyting:
Verkkaupi:

B02

Haukur Árnason Byggingatæknifræðingur, kt. 290131-3329
Laufvangi 14 - 220 Hafnarfjörður - sími 587 9098 / 694 1139

Teiknað: Einar Daniel Karlsson

Dagsetning:
Yfirfarið og samþykkt: 10.07.2011 Haukur Árnason

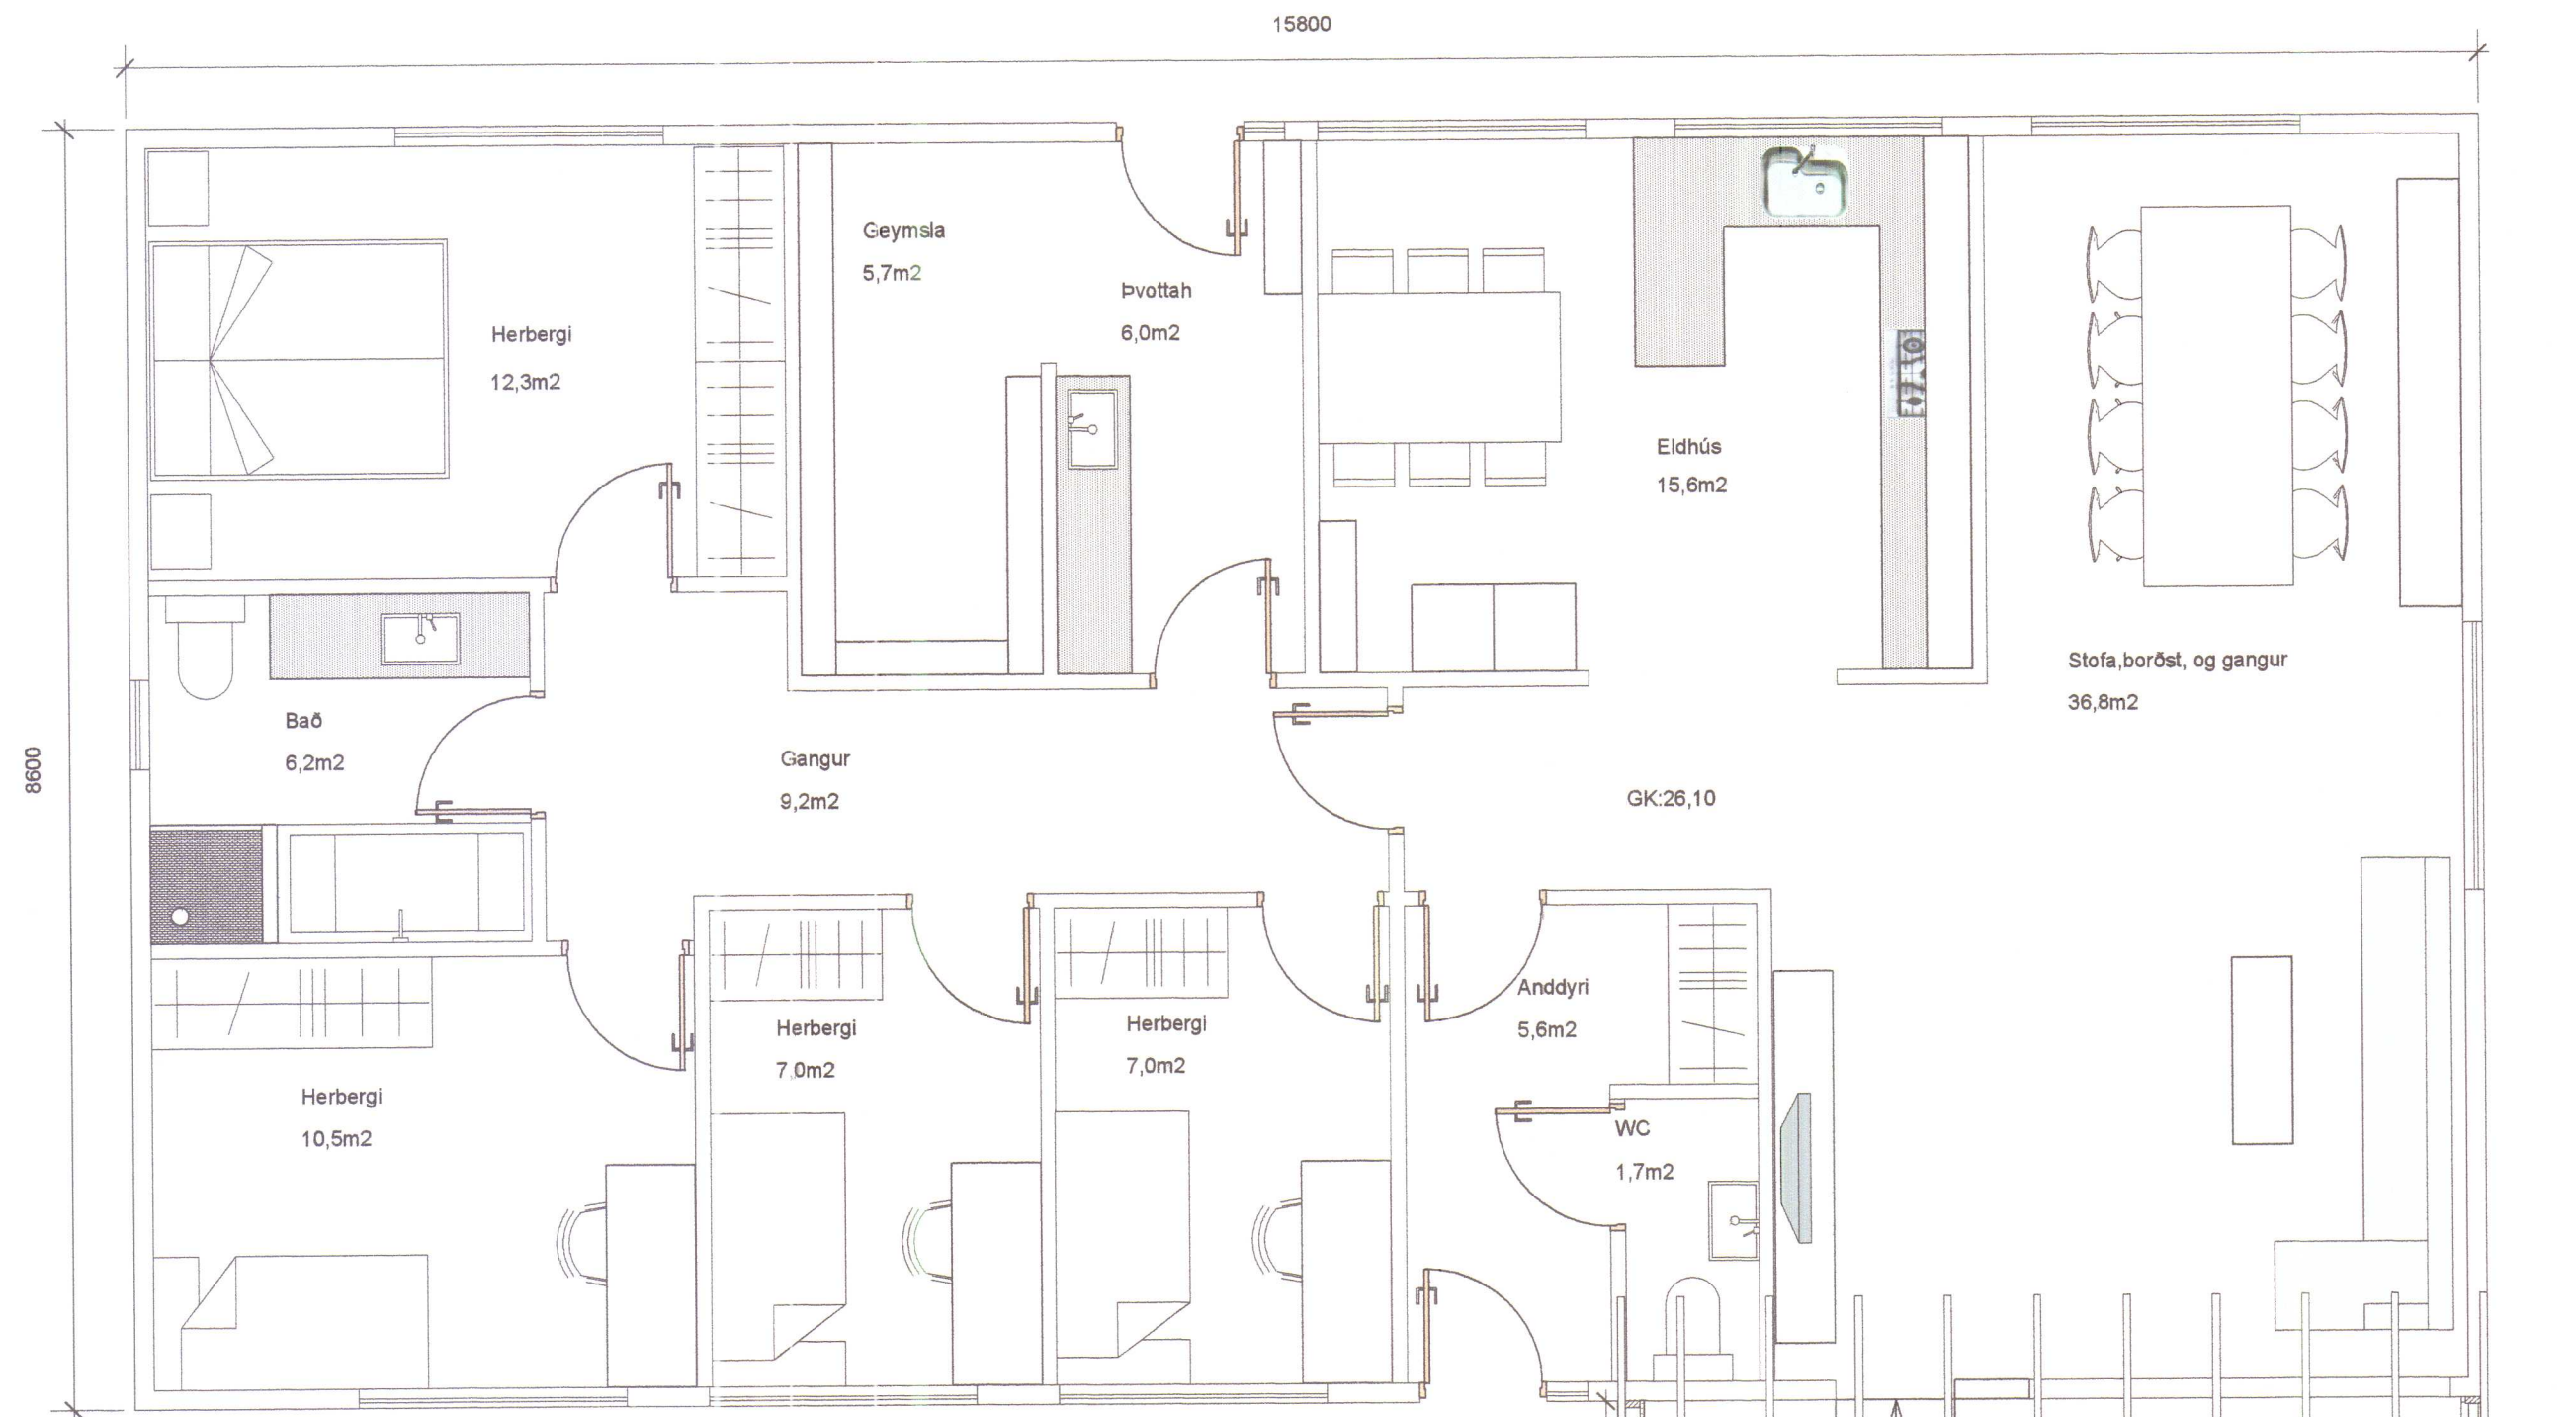

HÚNAÞING VESTRA
BYGGINGAFULLTRÚA

ÁRITUN BYGGINGAFULLTRÚA

BYGGINGARLÝSING

Hjallavegur 6 Hvammstanga, sólstofa.


Uppdráttur: Sperrur
Mælikvarði: 1:20 og 1:50
Breyting:
Verkkaupi:

B03

Haukur Árnason Byggingatæknifræðingur, kt. 290131-3329
Laufvangi 14 - 220 Hafnarfjörður - sími 687 9098 / 694 1139

Teknað: Einar Daniel Karlsson

Dagsetning:
Yfirtarið og samþykkt: 10.07.2011 Haukur Árnason

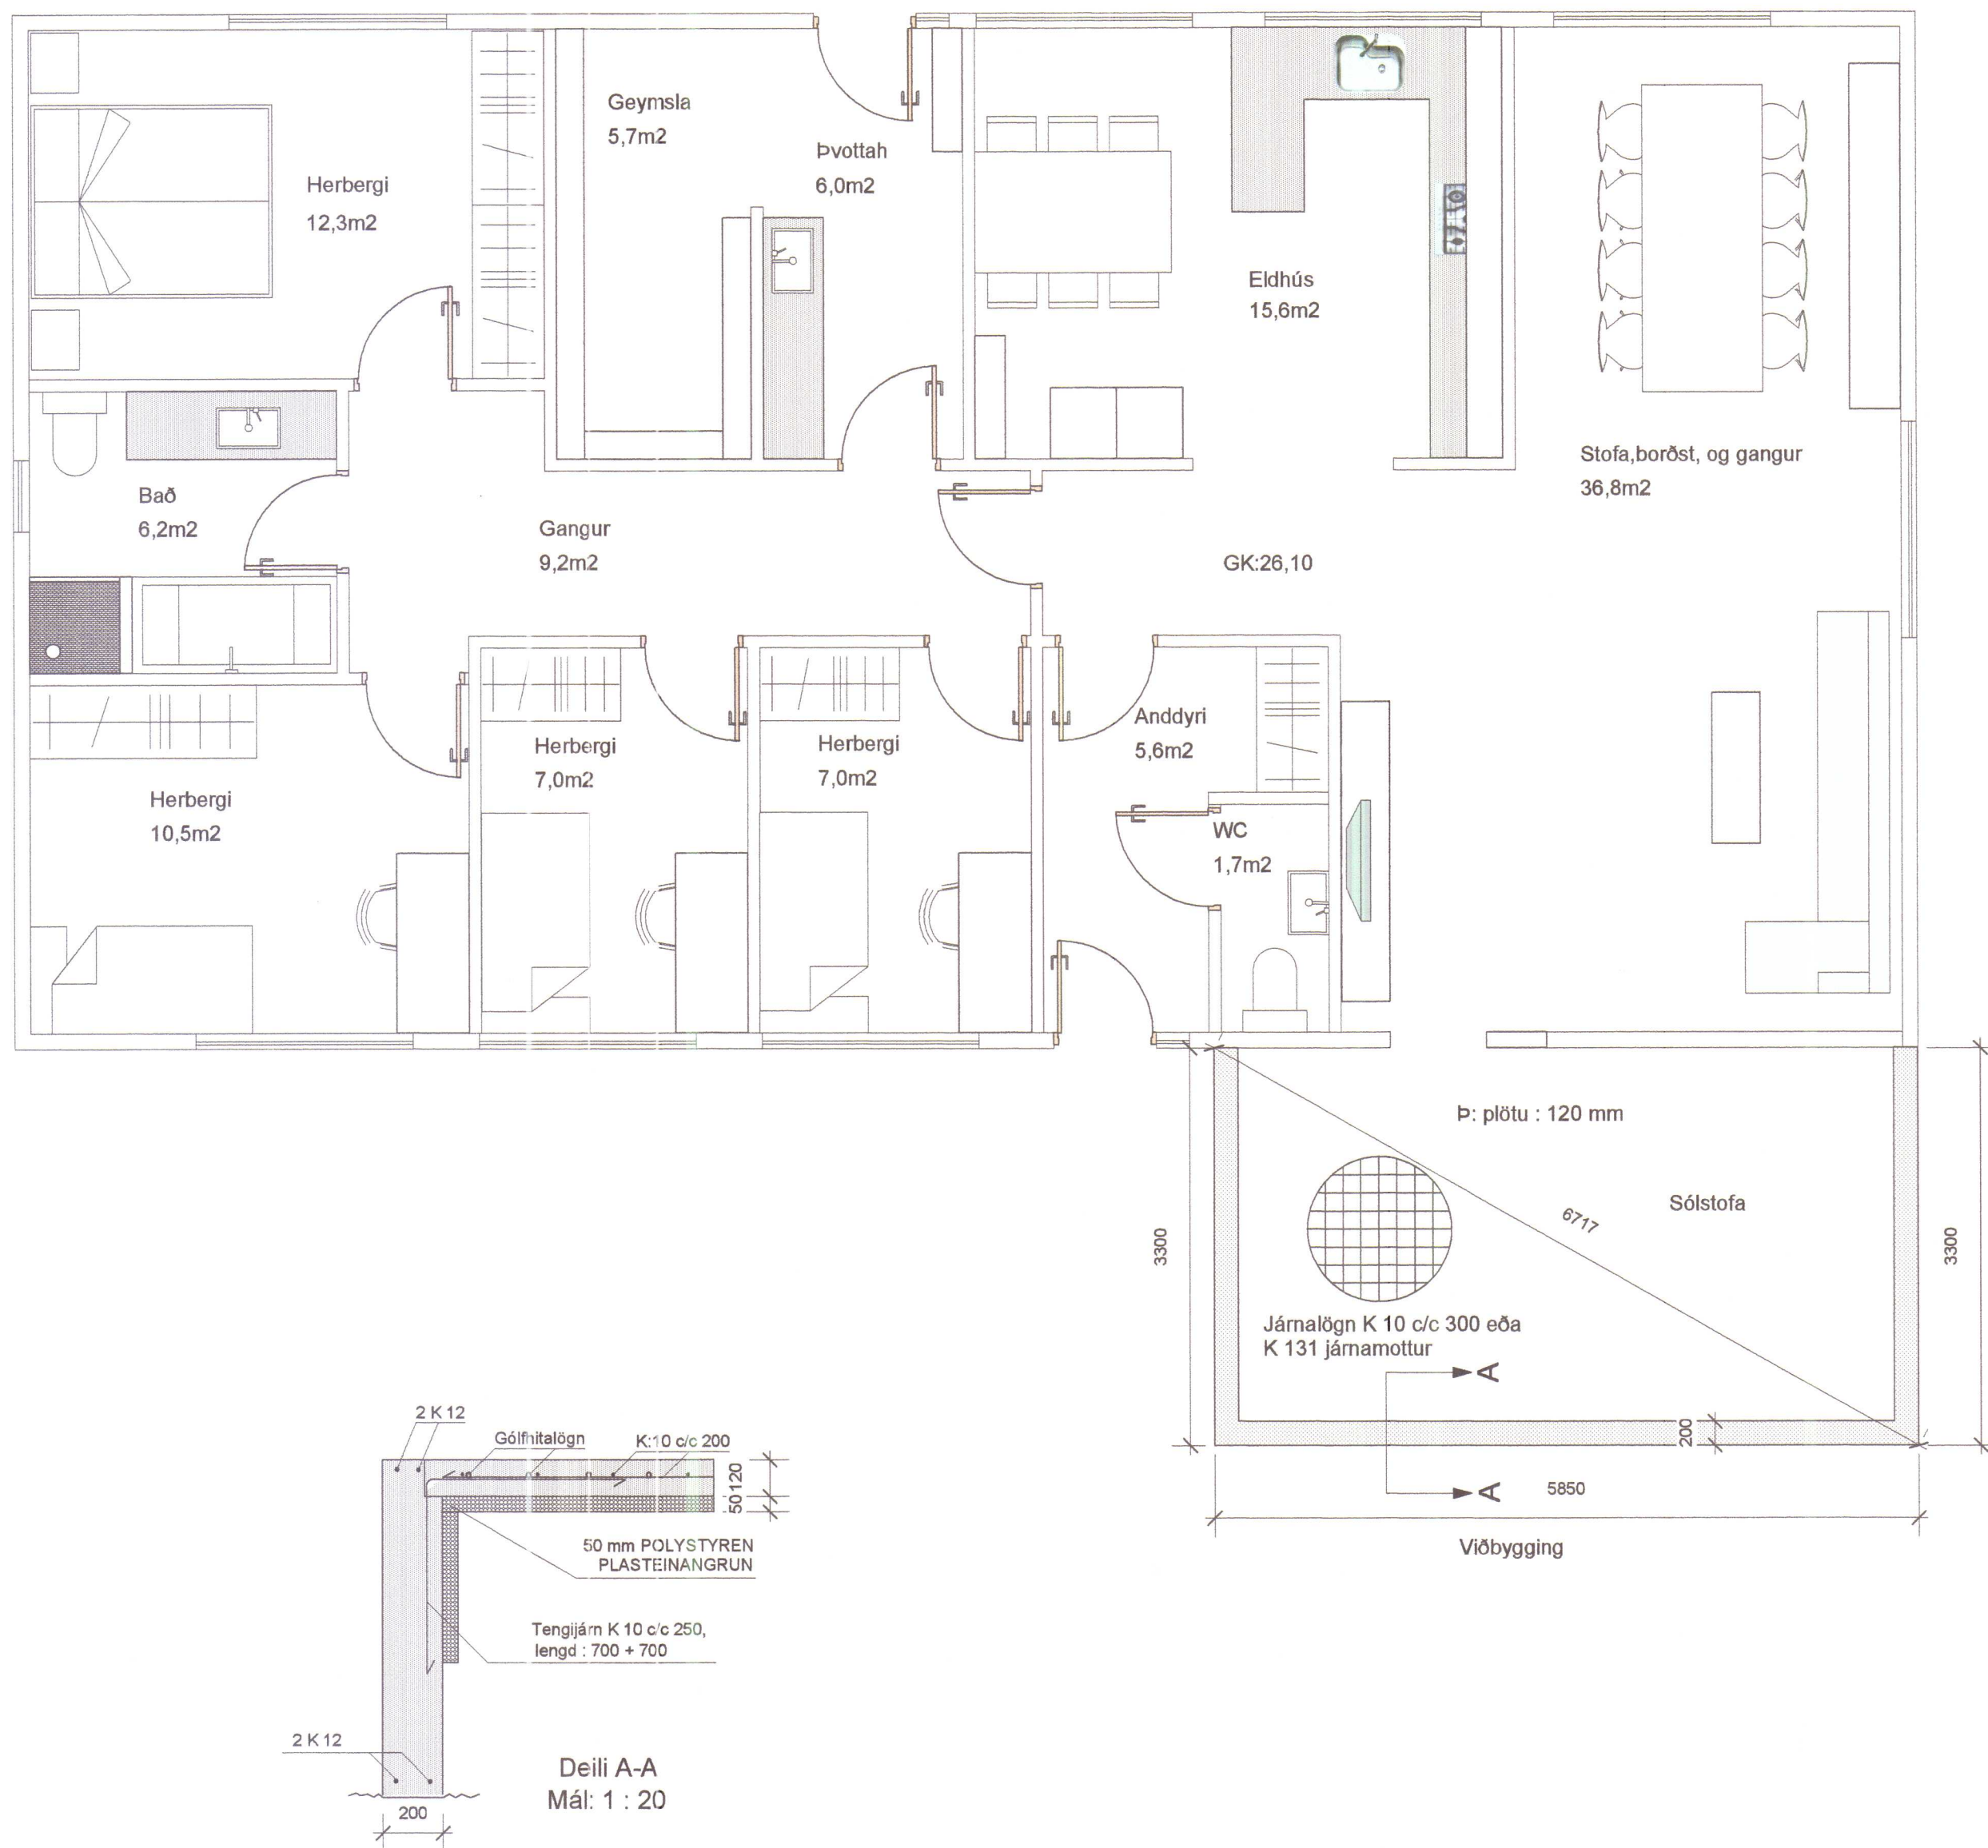

HÚNAÞING VESTRA
BYGGINGAFULLTRÚ

ÁRITUN BYGGINGAFULLTRÚA

BYGGINGARLÝSING

Hjallavegur 6 Hvammstanga, sólstofa. Sökkjar.

Uppdráttur: Grunnmynd og deili

Mælikvarði: 1:50 og 1:20

Breyting:

Verkkaupi:

B01

Haukur Árnason Byggingateknifræðingur, kt. 290131-3329
Laufvangi 14 - 220 Hafnarfjörður - sími 587 9098 / 694 1139

Telknað: Einar Daniel Karlsson

Dagsetning:

Yfirfarið og samþykkt:

10.07.2011 Haukur Árnason