



S

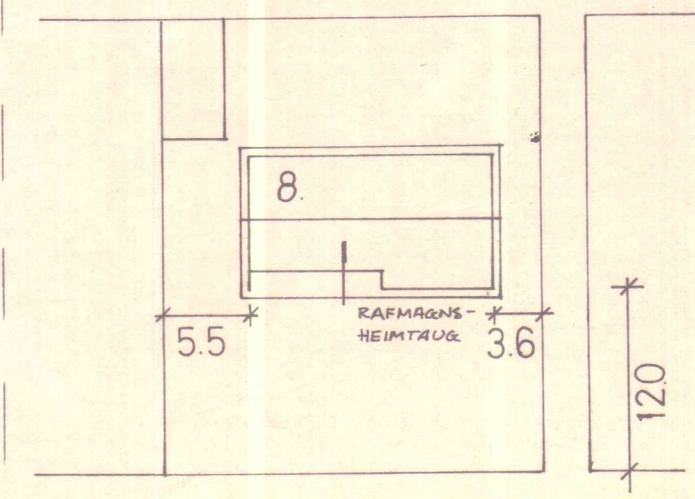


HJALLAVEGUR

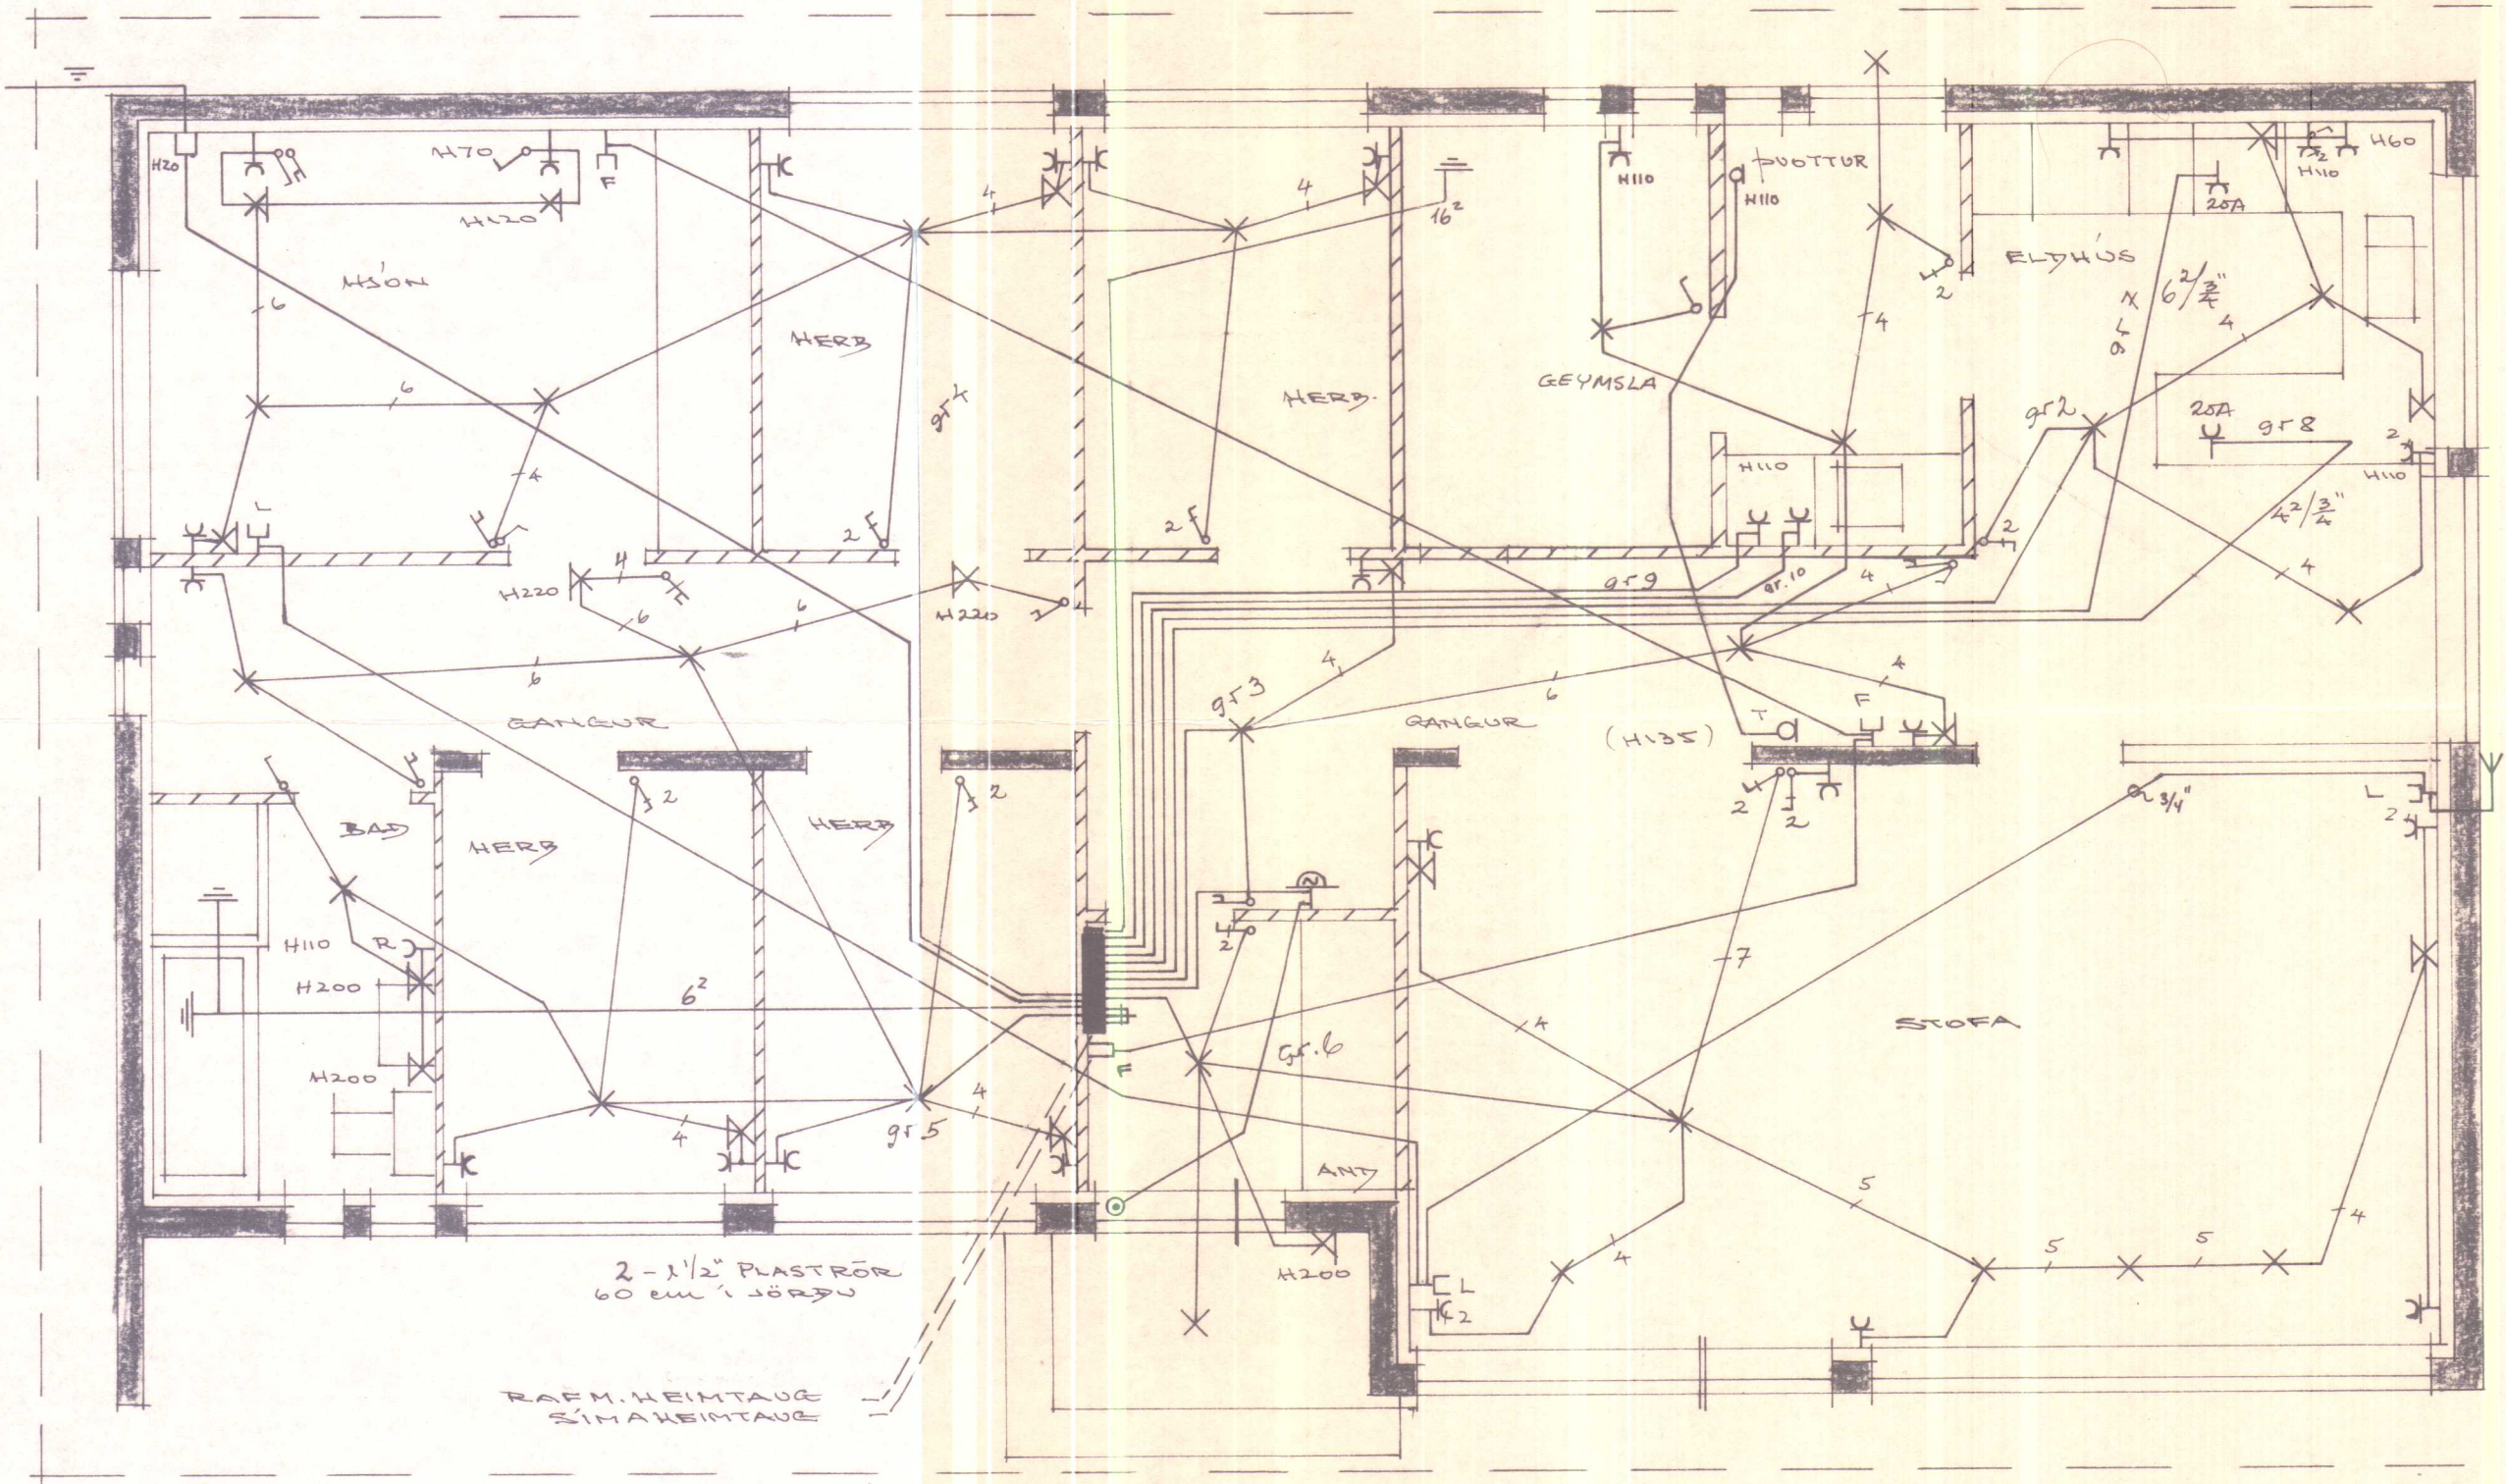


2-1 1/2 PLASTRÖR
60 CM Í JÖRÐU

RAF.M. HEIMTAUG
SÍMAHEIMTAUG

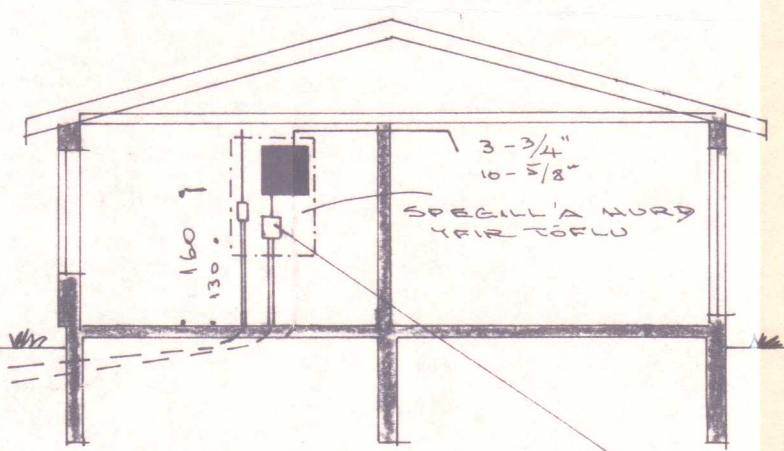


SPEKILL A MUR
YFIR TÖFLU

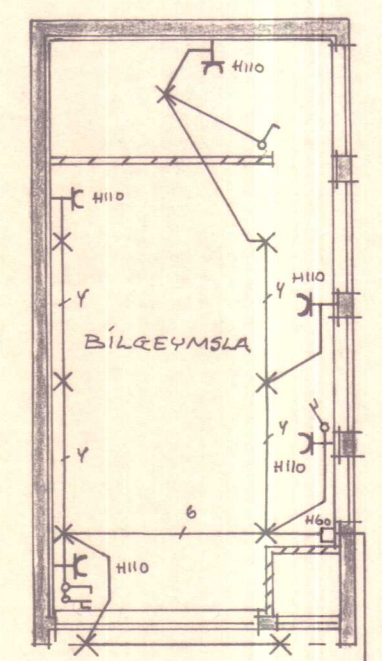

STOFNVARKASSI
EF HANS ER ÓSKAÐ AF
RAFVEITU - ANNARS TENGIST
STOFNRÖR BEINT Í TÖFLUKASSA

	BÍLGEYMSLA	ELDHÚS	GANGUR & ÞVOTTUR	2 HVERF - LUGN	2 HVERF - BATH - GANGUR	AND-STÓFA	ELDVAEL	UPPVIÐVÆL (HALLUR)	ÞVOTTAVÆLAR
1	177 0 5/8"	3	1,52						
2	177 0 5/8"	3	1,52						
3	177 0 5/8"	3	1,52						
4	177 0 5/8"	3	1,52						
5	177 0 5/8"	3	1,52						
6	177 0 5/8"	3	1,52						
7	177 0 3/4"	3	1,52						
8	177 0 3/4"	3	42						
9	177 0 3/4"	3	42						
10	177 0 3/4"	3	42						

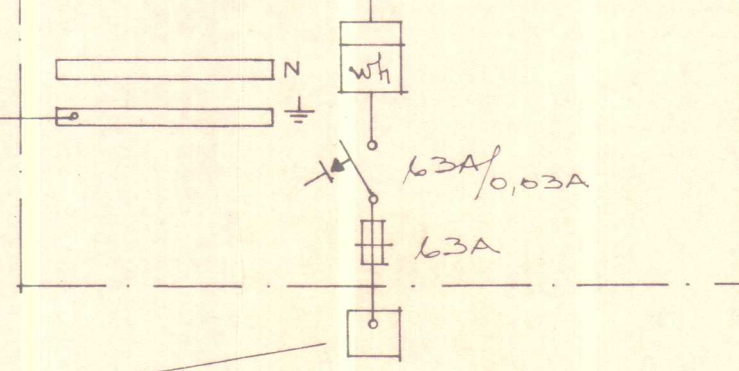

1330

- SKÝRINGAR:
1. ROFAR: 110 CM FRÁ GÖLFU
 2. TENGLAR: 20 CM
 3. VEGGLÓÐ: 165 CM
 4. LOFTNET: L: 20 CM
 5. SÍML: P: 20 CM
 6. MÍTALD: T: 135 CM
 7. PÍPUR: 5/8"
 8. TAUGAR: 3x1,5 mm²
 9. MÁLSTRAUMUR
RAFBÚNAÐAR 10A
 10. TENGLAR J. TÆKL Í ELDHÚSI
UNDIR TAKJUM: SÍMAHNR. TEIKNÖGGER
 11. SÍMAÐÓÐIR HEINGLARA MÆÐ
SERÚFUFESTINGU
 12. TÖFLUFYRIRKOMULA & AÐ ÖÐRU
LEYTI Í SAMRÁÐI VÍÐ RAFVEITU
SSR. FYLGIÐ BLAÐ NR. 666

Trýggingu 'Ólafsson'
rafv m. Hvammstanga.

HÚSNÆÐISMÁLASTOFNUN
RÍKISINS
LAUGAVEGI 77 REYKJAVÍK
SÍMI 28500

VERKNR. 10753
ST497
HJALLAVEGUR 8, HVAMMSTANGA.

RAFLÖGN

HANNAÐ	JA	YFIRFARIB	30.1.75 'OT.
REIKNAB		STAÐFÆRT	8006 886
TEIKNAB	886	BREYTT	
KVARBI	M: 1:50 - 1:100 - 1:500		

Trýggingu B. Hjammstanga