



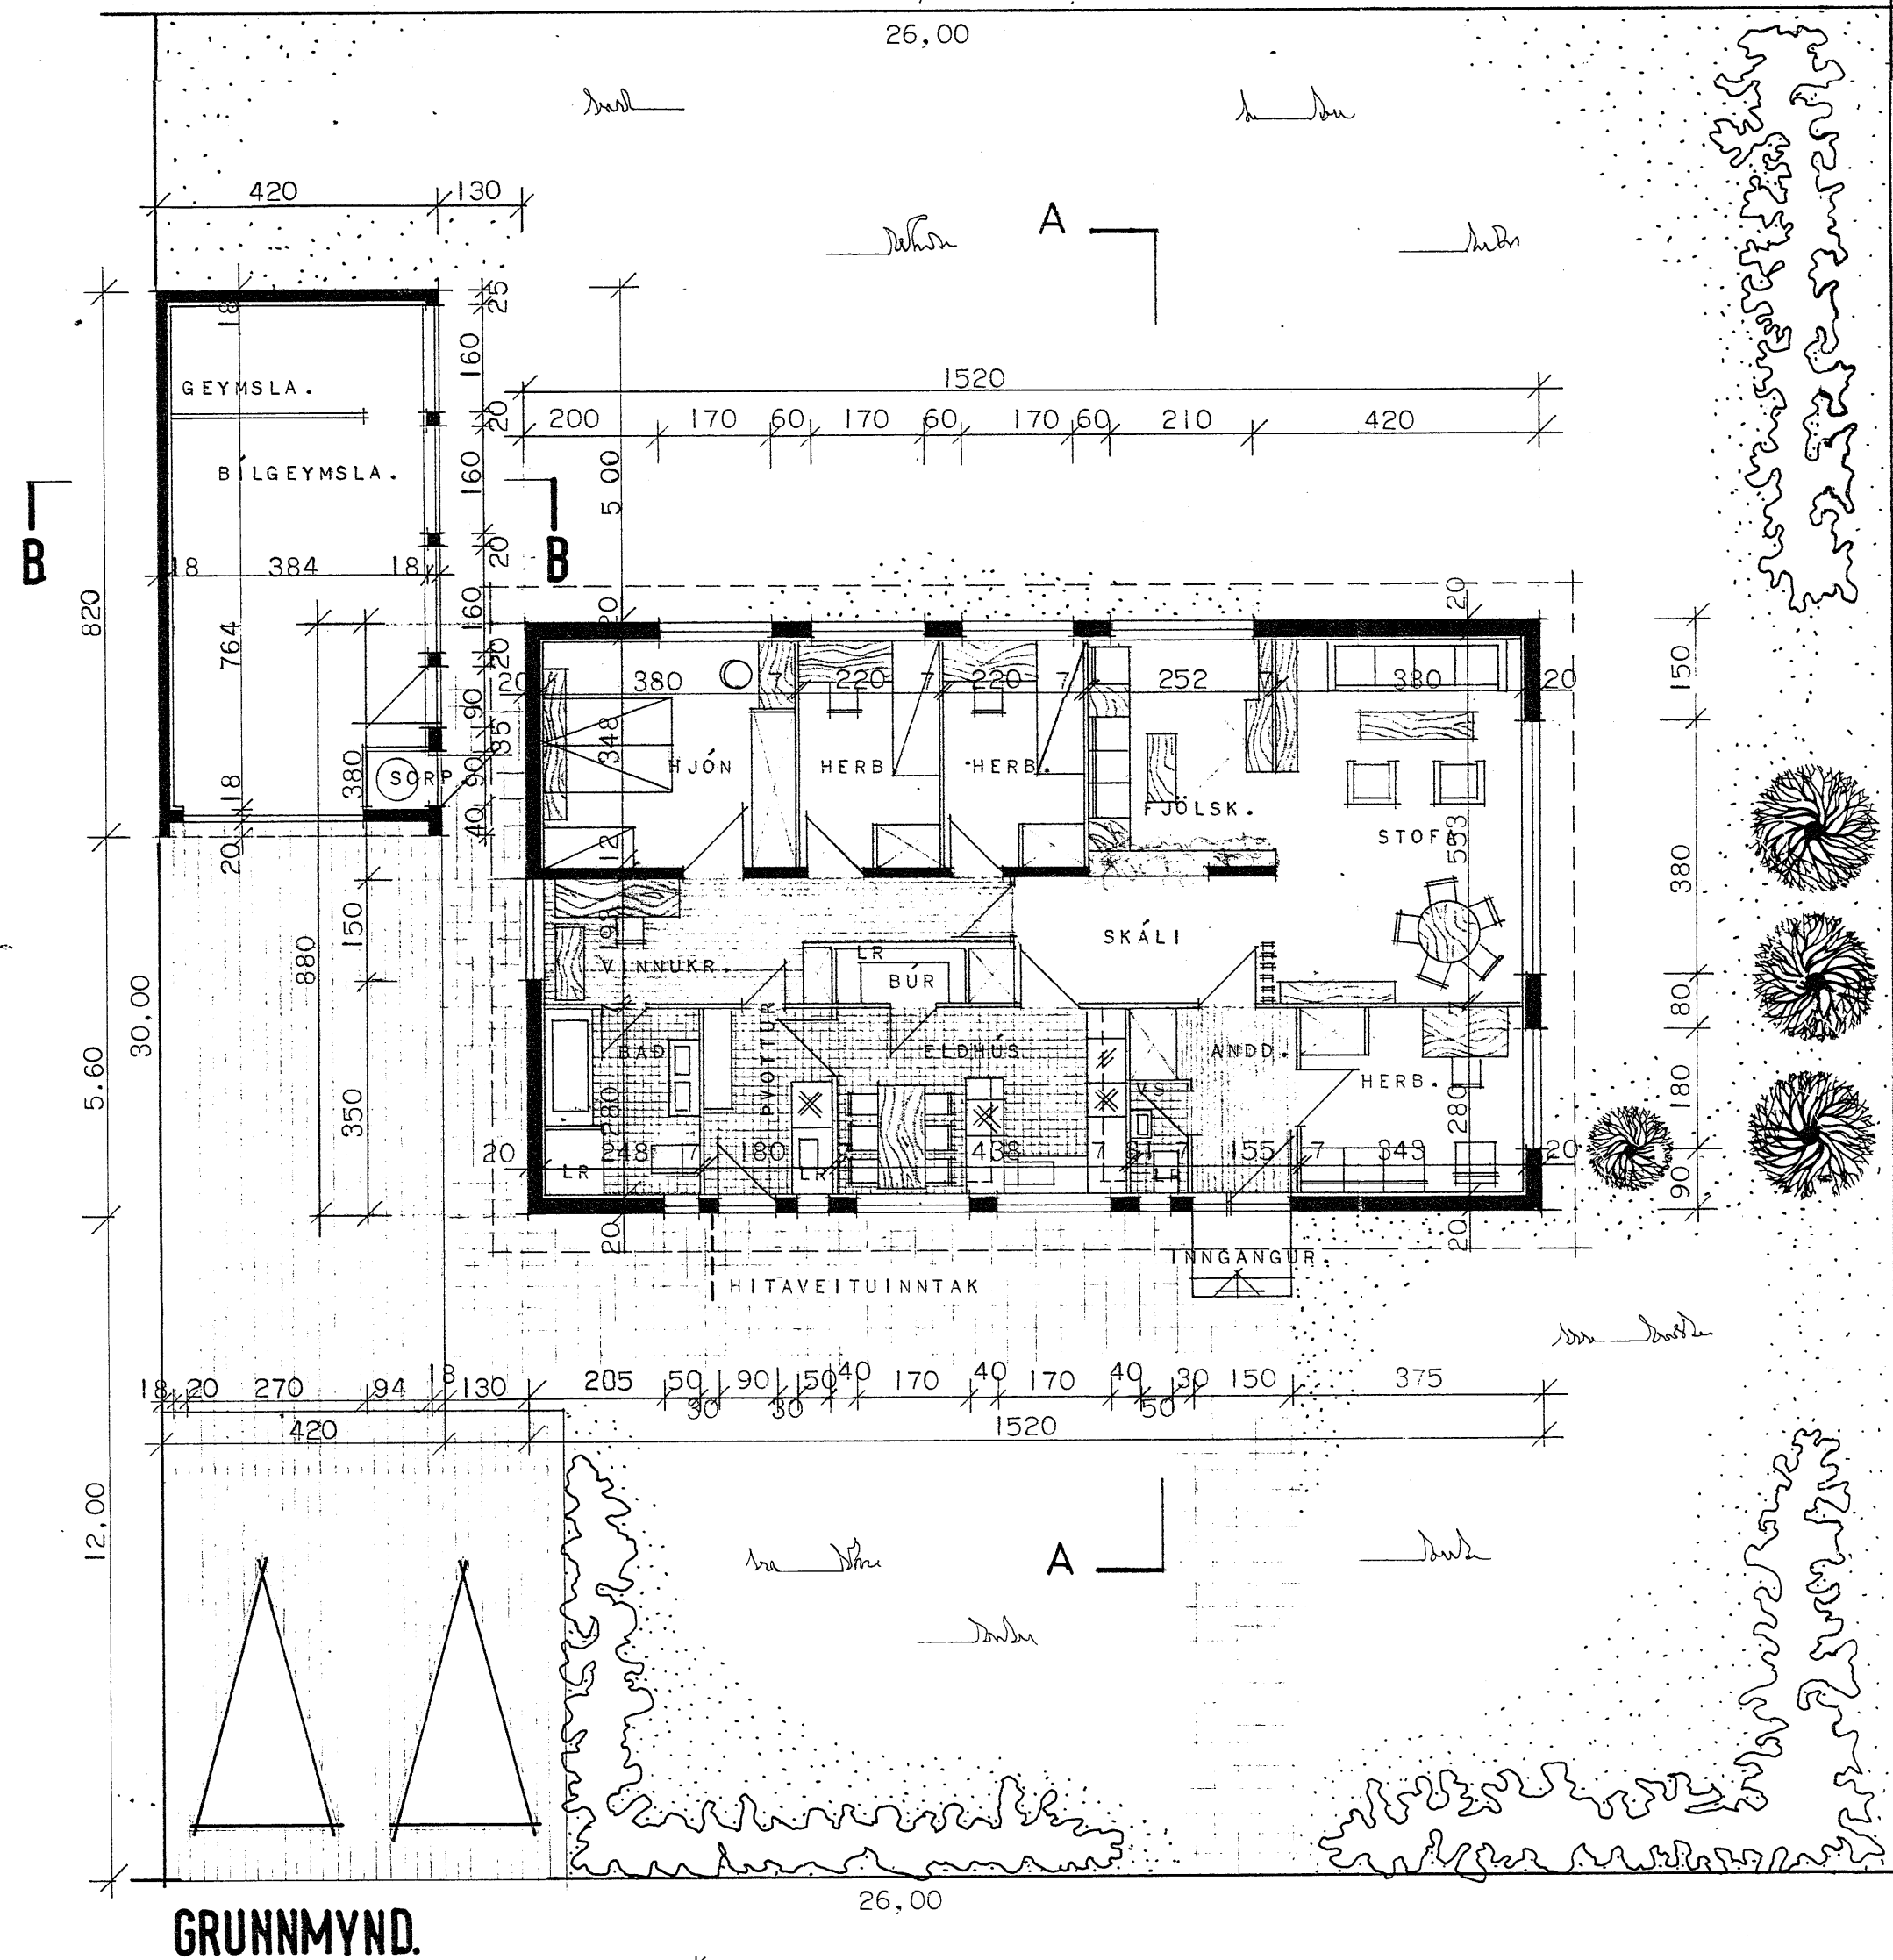

GRUNNMYND.

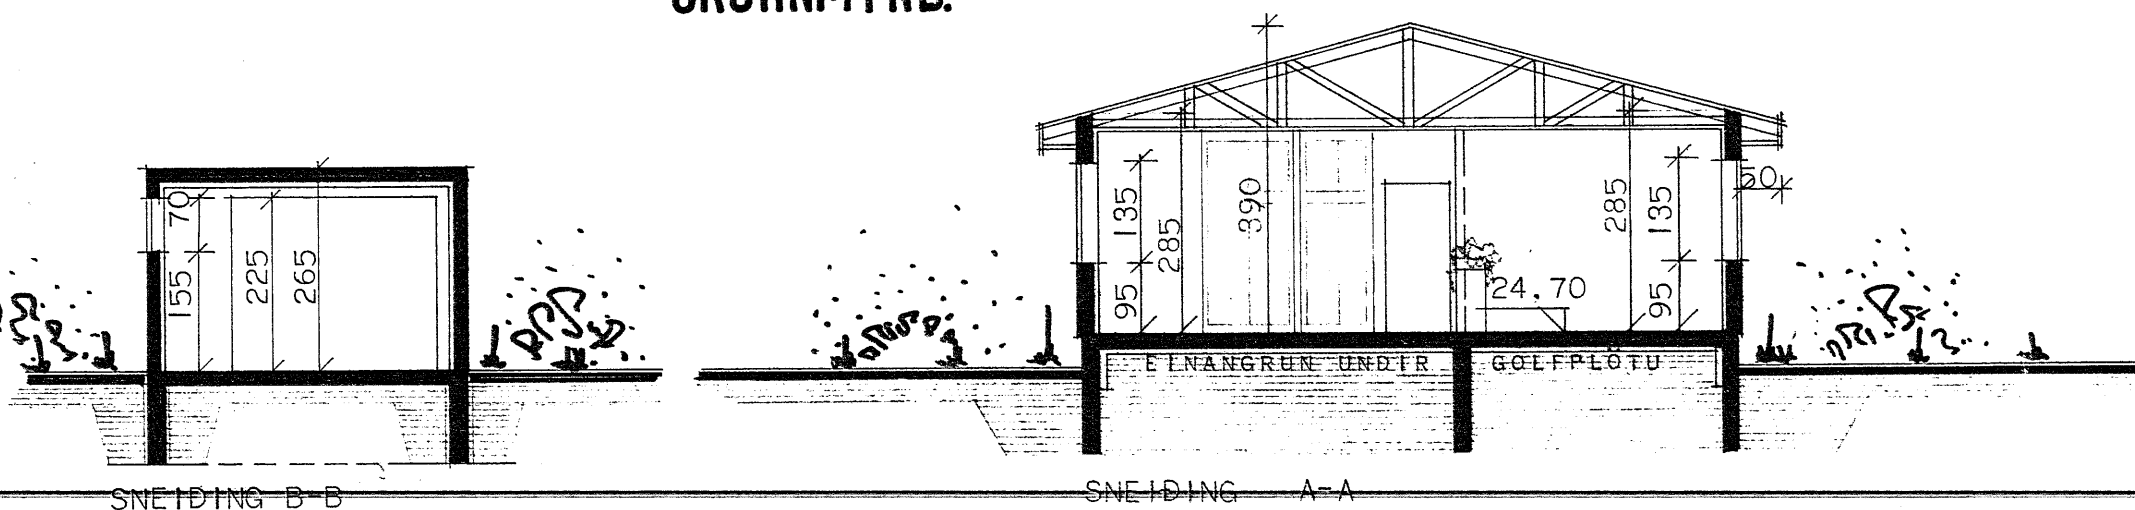


SNEIDING B-B

SNEIDING A-A

ATH.

HÚSIÐ ER HITað UPP MEÐ HITAVEITU.

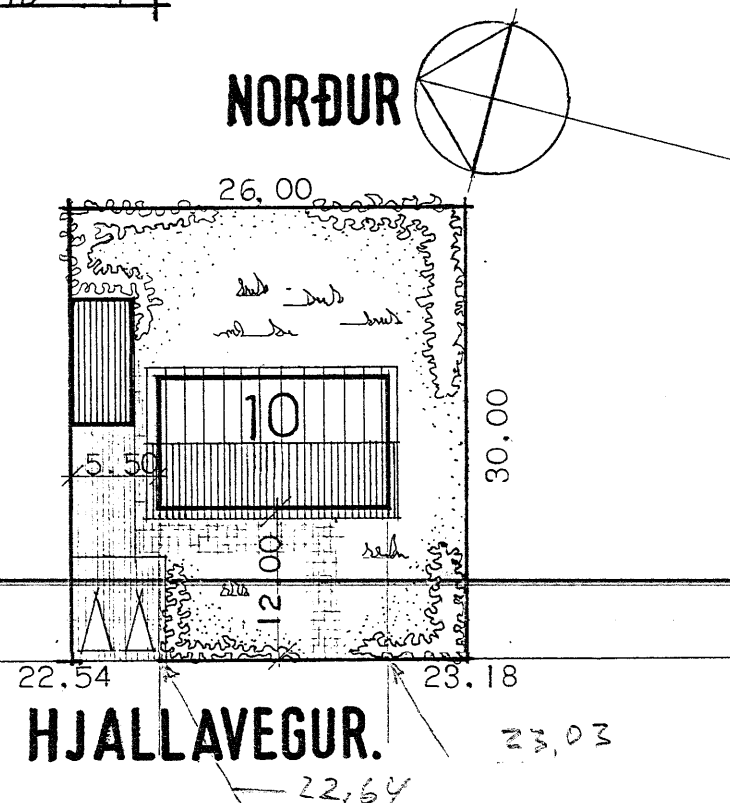

HJALLAVEGUR.

AFSTÖÐUMYND.




S

Samf. í Byggingarmynd

3. júlí 1981

BYGGINGARFULLTRÚINN
HVAMMSTANGA

Olafur Jóhannsson

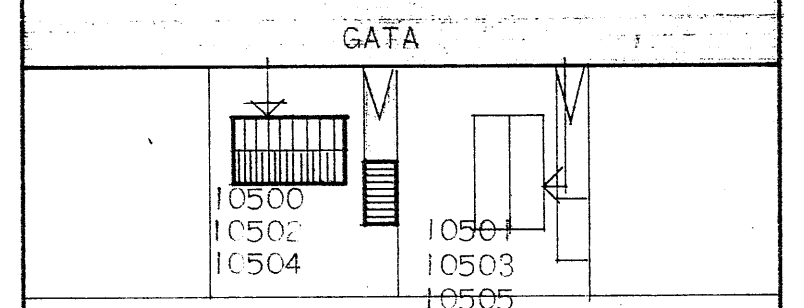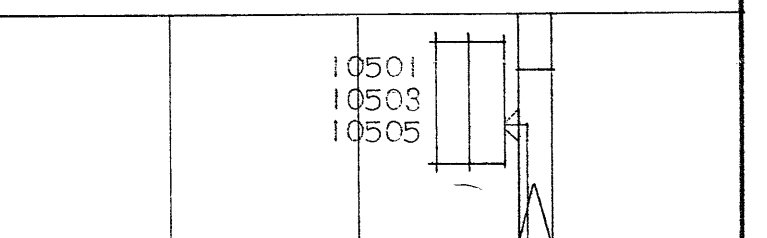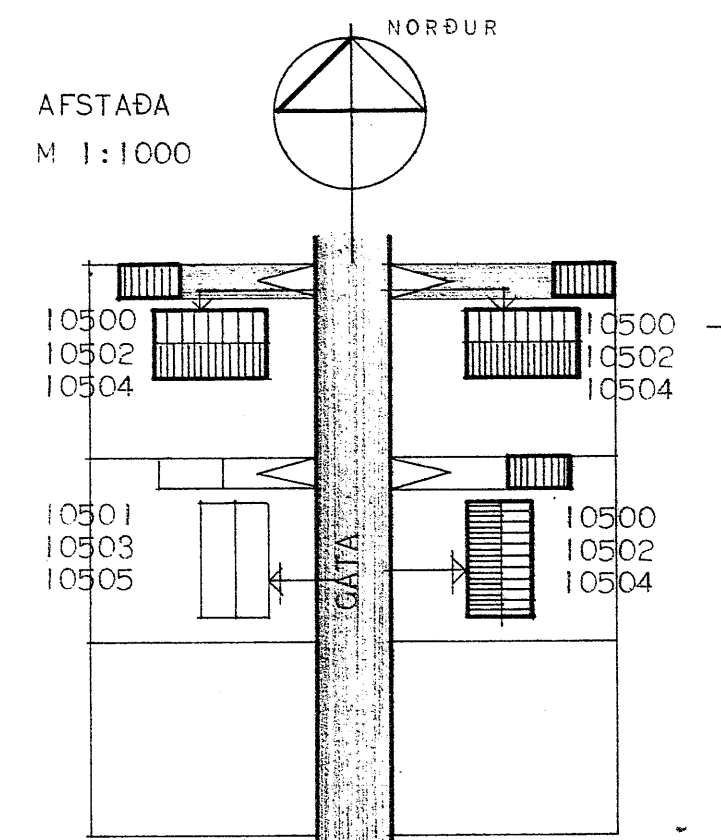

HÚSNÆÐISMÁLASTOFNUN
RIKISINS
LAUGAVEGI 77 REYKJAVÍK
SÍMI 28500

VERKNR. 10504 BLAÐNR. 1.101

HJALLAVEGUR 10, HVAMMSTANGA.

HÚSTEIKNING

GRUNNMYND OG SNEIÐING

AFSTÖÐUMYND

HANNAÐ	M.I.I.	YFIRFARID	
REIKNAD		STAÐFERT	MAÍ 1981.
TEIKNAD	G.H.	BREYTT	J.F.
KVARÐI	1:100 1:500		

Björgvin R. Hjelmsson