




S

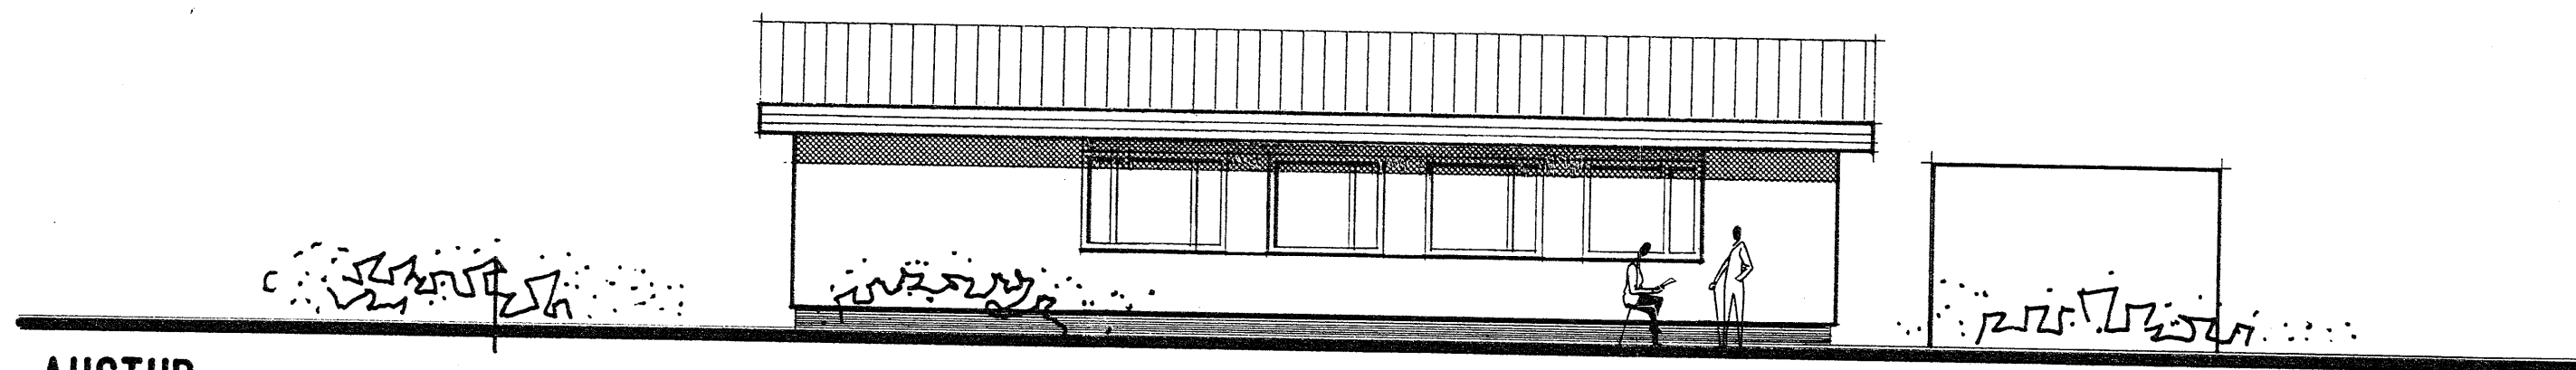


AUSTUR

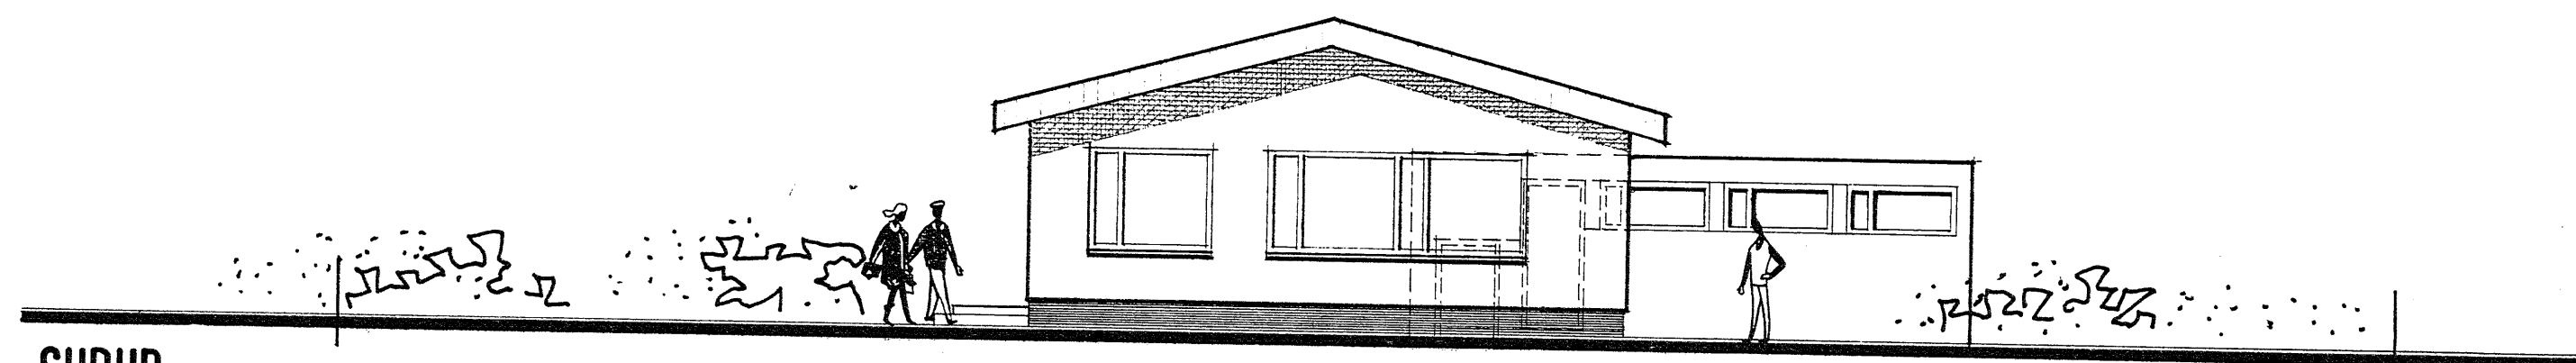

SUÐUR

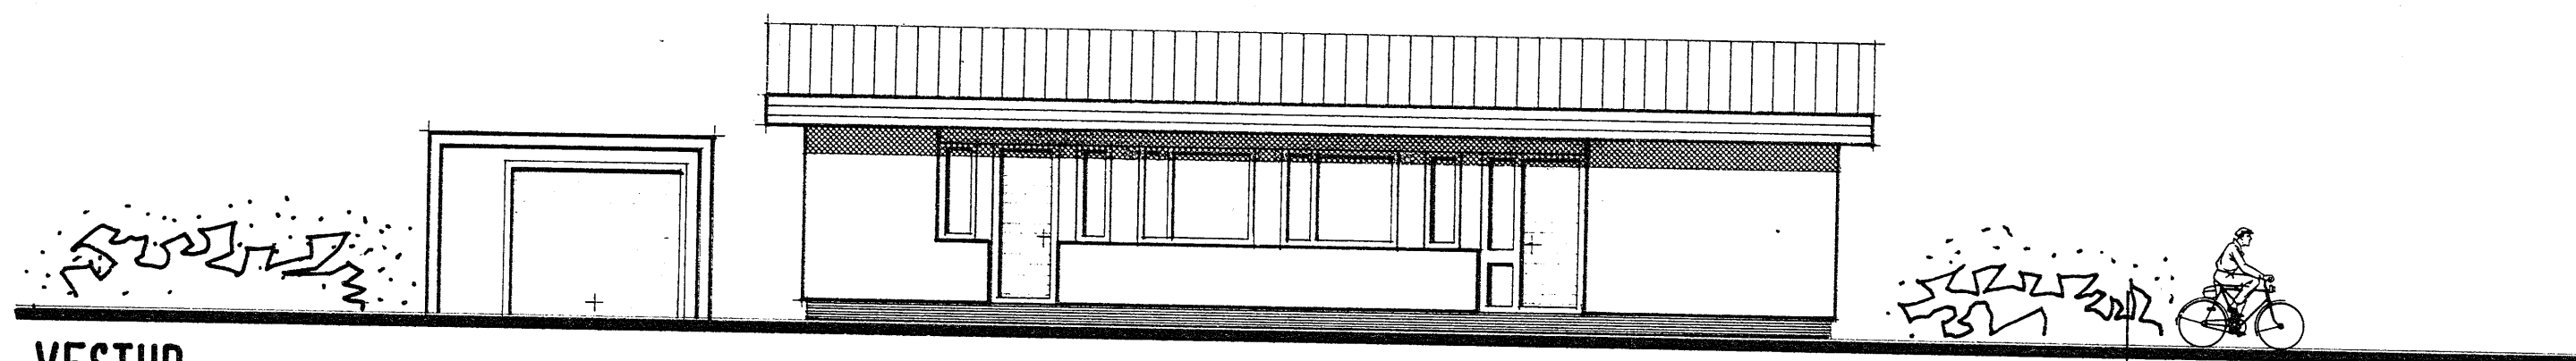

VESTUR

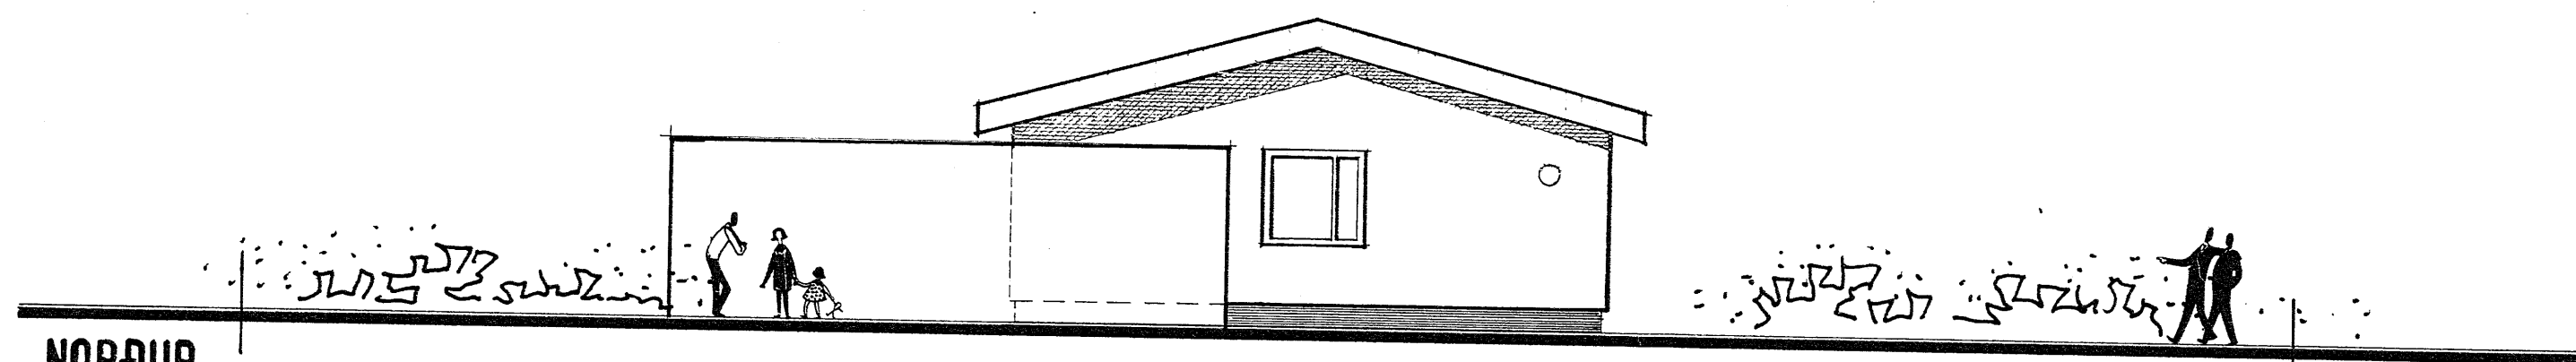

NORÐUR


Samþ. í byggingarfulltrúnn

3. júlí 1981


BYGGINGARFULLTRÚINN
HVAMMSTANGA

Ólafur Jóhannsson

HÚSIÐ ER HITað UPP MEÐ HITAVEITU

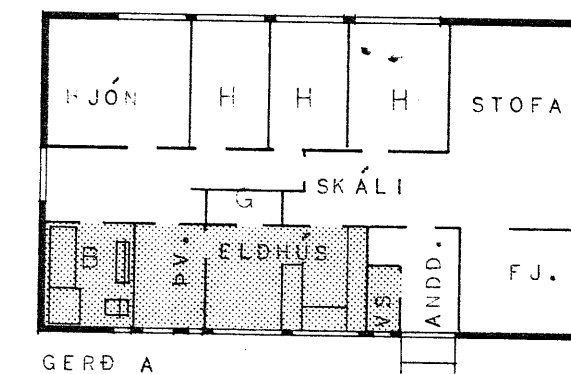

GERÐ A

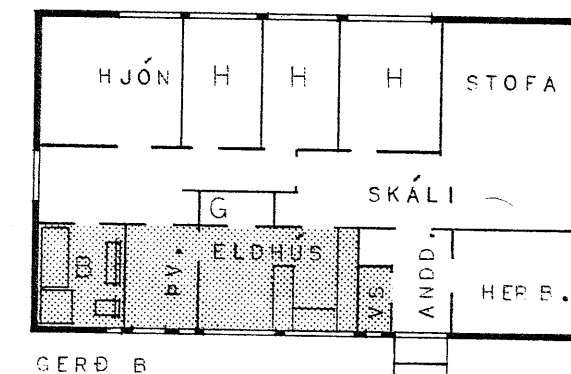

GERÐ B

VALKOSTIR M 1:200

FLATARMÁL BRÚTTÓ.....133.7 m²
FLATARMÁL NETTÓ119.7 m²
RÚMMÁL BRÚTTÓ450.5 m³
BÍLSKÚR BRÚTTÓ 33.6 m²
LÖÐ 750 m²

**HÚSN/EDISMÁLASTOFNUN
RIKISINS** LAUGAVEGI 77 REYKJAVÍK
SÍMI 28500

VERKNR. **10504** BLAÐNR. **1.102**

HJALLAVEGUR 10 HVAMMSTANGA

HÚSTEIKNING

ÚTLITSMYNDR

VALKOSTIR

HANNAÐ	M.I.I.	YFIRFARIÐ	
REIKNAB		STABE/ERT	MAÍ 1981.
TEIKNAB	G.H.	BREYTT	J.F.
KVARÐI	1:100		

Björgvinur Hjalmarsson