



Breytt stöðsetning og
pakagsetning
í byggingarsæð
18. maí 1984
BYGGINGARFULLTRÚINN
HVAMMSTANGA
Ólafur Jakobsson


S

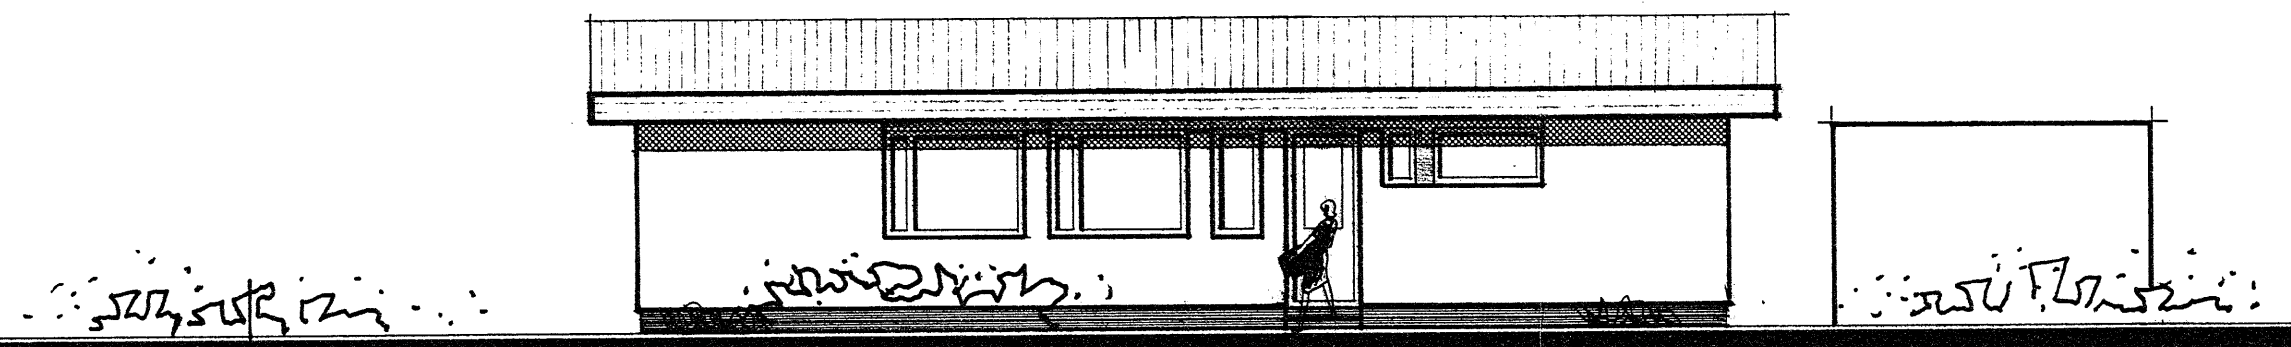


AUSTUR.

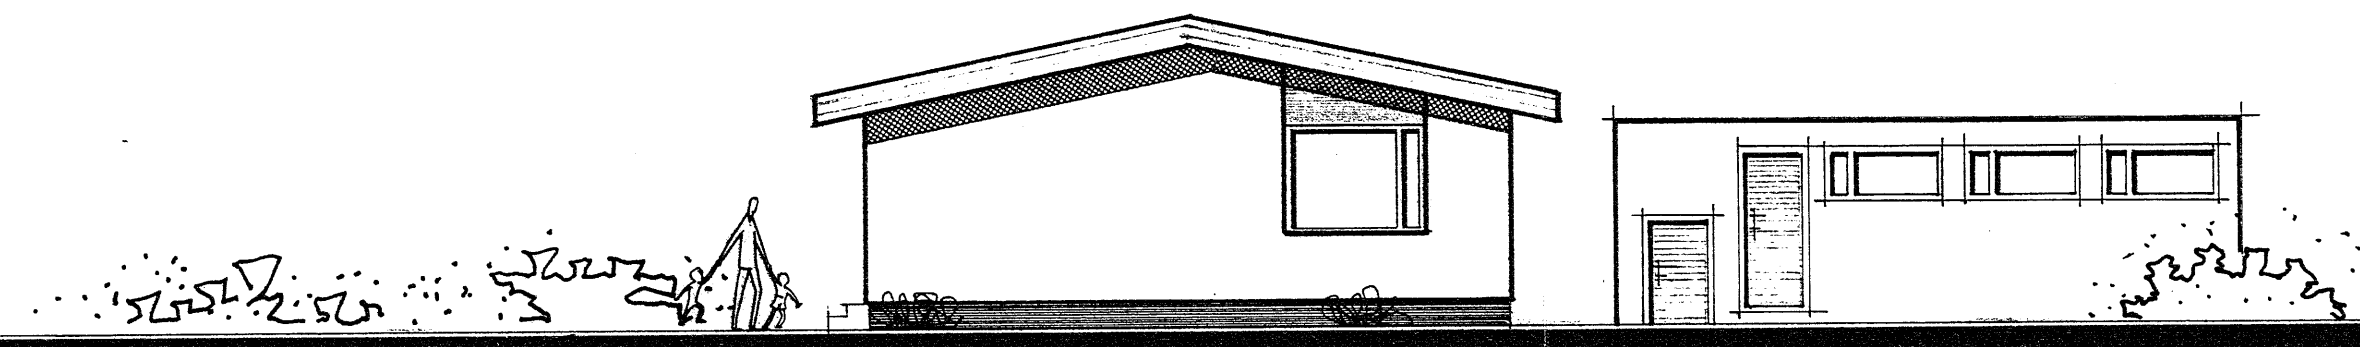

NORDUR.

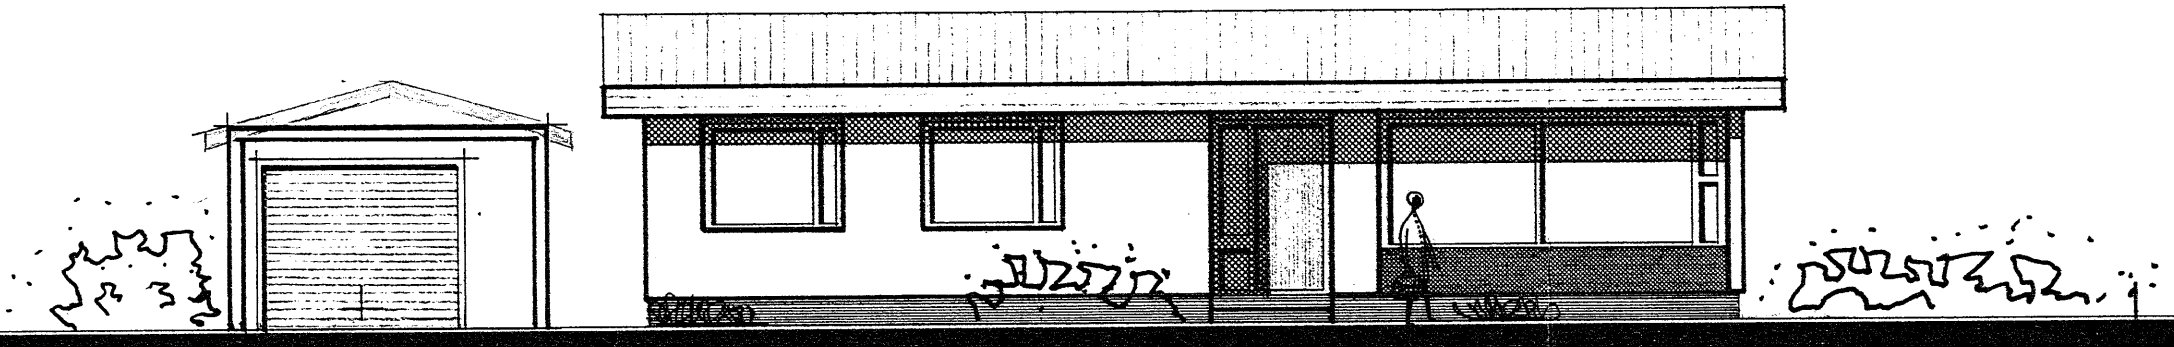

VESTUR.

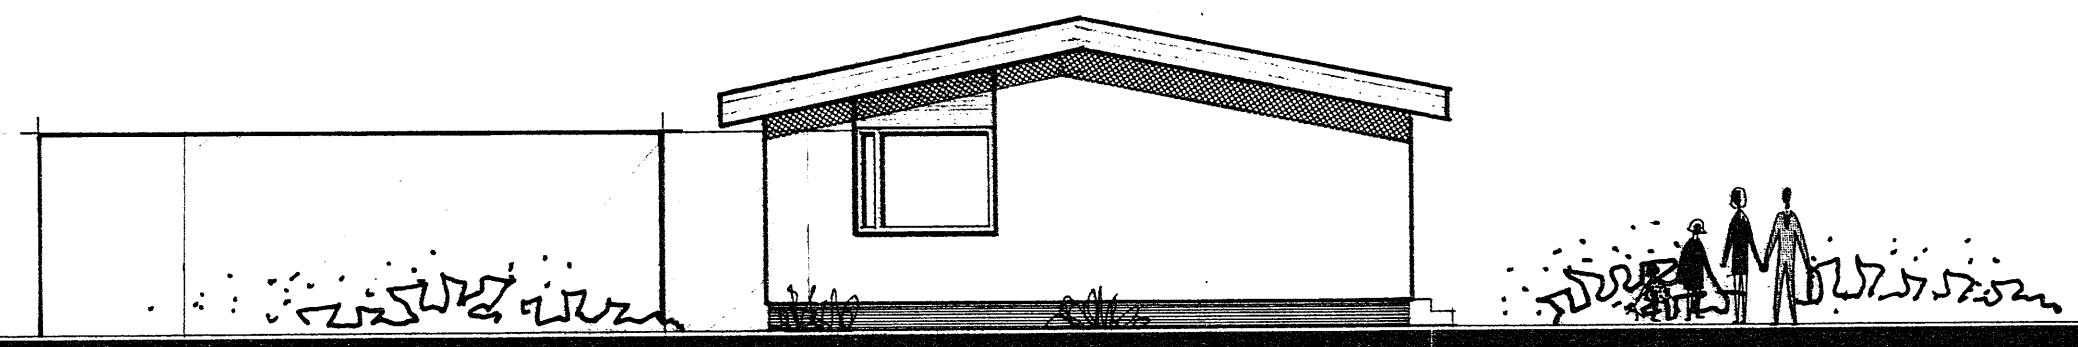

SUÐUR.

Samþ. í byggingarsæð
Hvammstangarhrepps 20/6.80

F.h. SVEIYARSTJÓRI HVAMMSTANGARHREPPS
Pjetur Skúlason

KÓLNUNARTÖLUR. W/M²C⁰.

OLÍUSVÆÐI:
GÓLF. 5 CM. PLASTEINANGRUN
K.=0.30 UNDIR GÓLFPLÖTU OG
50 CM. NIÐUR MEÐ
SÖKKULVEGGJUM.
ÞAK. 20 CM. GLERULLAR-
K.=0.20 EINANGRUN.
ÚTVEGGIR. 7.5 CM. PLASTEINANGRUN
K.=0.80 (12 MM. PREF.EIN.GLER)
(VEGIÐ MEÐAL- EÐA 15 CM. PLASTEIN.
GILDI MEÐ GL. (12 MM.TVÖF.GLER.)
OG HURÐUM.)

HITAVEITUSVÆÐI:
GÓLF. 5 CM. PLASTEINANGRUN
K.=0.30 UNDIR GÓLFPLÖTU OG
50 CM. NIÐUR MEÐ
SÖKKULVEGGJUM.
ÞAK. 12.5 CM. GLERULLAR-
K.=1.00 (12 MM.TVÖF.GLER.)
(VEGIÐ MEÐAL-
GILDI MEÐ GL.
OG HURÐUM.)

HÚSNÆÐISMÁLASTOFNUN
RIKISINS

LAUGAVEGI 77 REYKJAVÍK
SÍMI 28500

VERKNR. 10200

BLAÐNR. 1.102

HJALLAVEGUR 18. HVAMMSTANGA.

HÚSTEIKNING
ÚTLITSMYNDIR

HANNAB	M.I.L.	YFIRFARIB	
REIKNAB		STAÐFÆRT	G.S. 1980
TEIKNAB	G.H.	BREYTT	
KVARÐI	1:100		

Ólafur Jakobsson