

HÚNAÞING
Samþykkt:


Lökipulags- og byggingamefnd

22.08

Ítreppsnefnd 14.2.08

HÚNAÞING VESTRA
BYGGINGAFULLTRÚ

ÁRITUN BYGGINGAFULLTRÚA

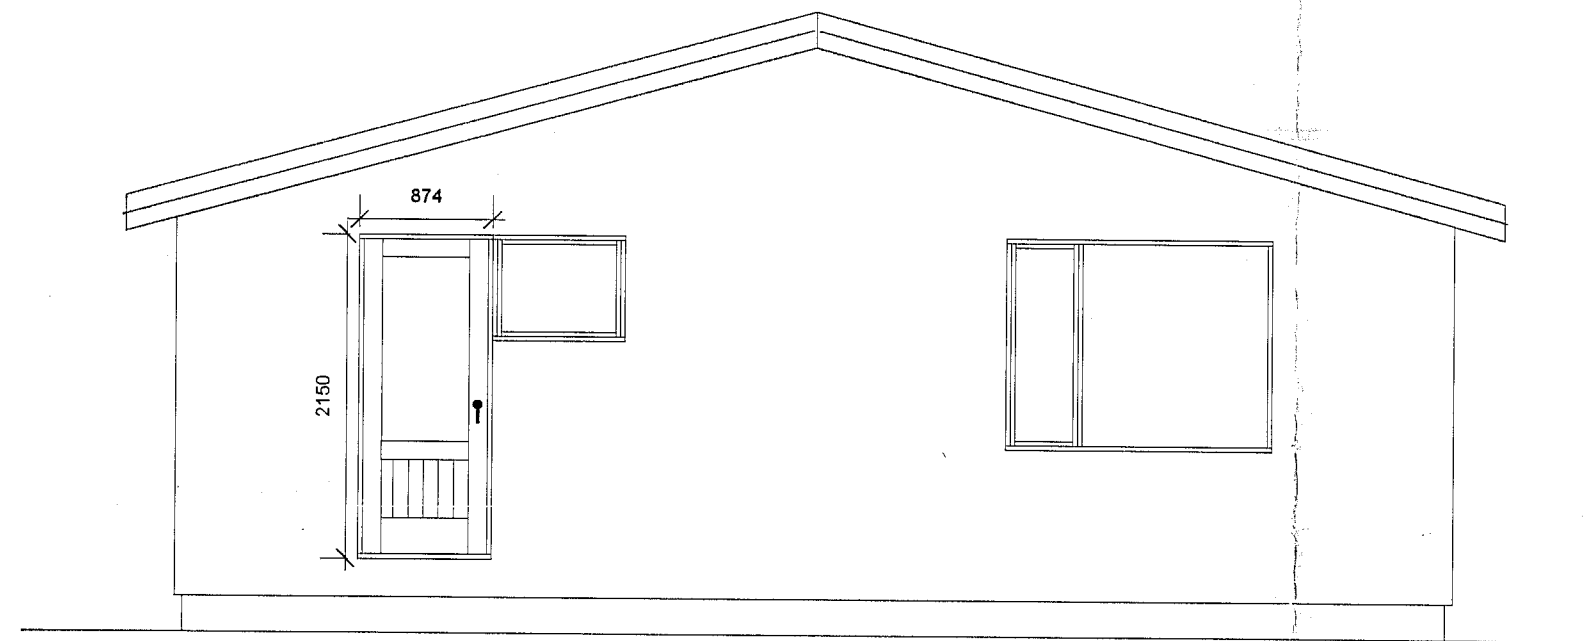

Hjallavegur 4 Hvammstanga.

Uppdráttur: Útlit, suðurgafi.

Mælikvarði: 1:100.

Breyting:

Verkkaup: Aðalbjörg Pétursdóttir.

A01

Haukur Arnason Byggingatæknifræðingur, kt. 290131-3329
Laufvangi 14 - 220 Hafnarfjörður - sími 587 9098 / 694 1139

Teiknað: Einar Daniel Karlsson

Dagsetning:
Yfirfarið og samþykkt: 21.11.07