

S

Samþykkt í byggingarnefnd
22/4 1980

BYGGINGARFULLTRÚINN
HVAMMSTANGA


Ólafur Jakobsen

FLATARMÁL HERBERGJA.



HJÓN.....	9,4 m ²
BARN.V. HJÓN.....	7,0 m ²
BARN V.GEYMSLU.....	7,0 m ²
GEYMSLA.....	3,5 m ²
ÞVOTTUR.....	4,4 m ²
ELDHÚS + BORDKR.....	12,9 m ²
STOFA + BORDST.....	26,9 m ²
GANGUR.....	9,1 m ²
BÖRN.....	11,3 m ²
BAÐ.....	4,8 m ²
ANDDYRI.....	2,6 m ²
SKÁLI.....	8,4 m ²

BRÚTTÓFLATARMÁL HÚSS....	130 m ²
NETTÓFLATARMÁL HÚSS....	115 m ²
BRÚTTÓRÚMMÁL HÚSS.....	451 m ³
BRÚTTÓFLATARMÁL BÍLG.....	34 m ²
BRÚTTÓRÚMMÁL BÍLG.....	89 m ³
FLATARMÁL LÓÐAR.....	750 m ²

FMR
439 m²

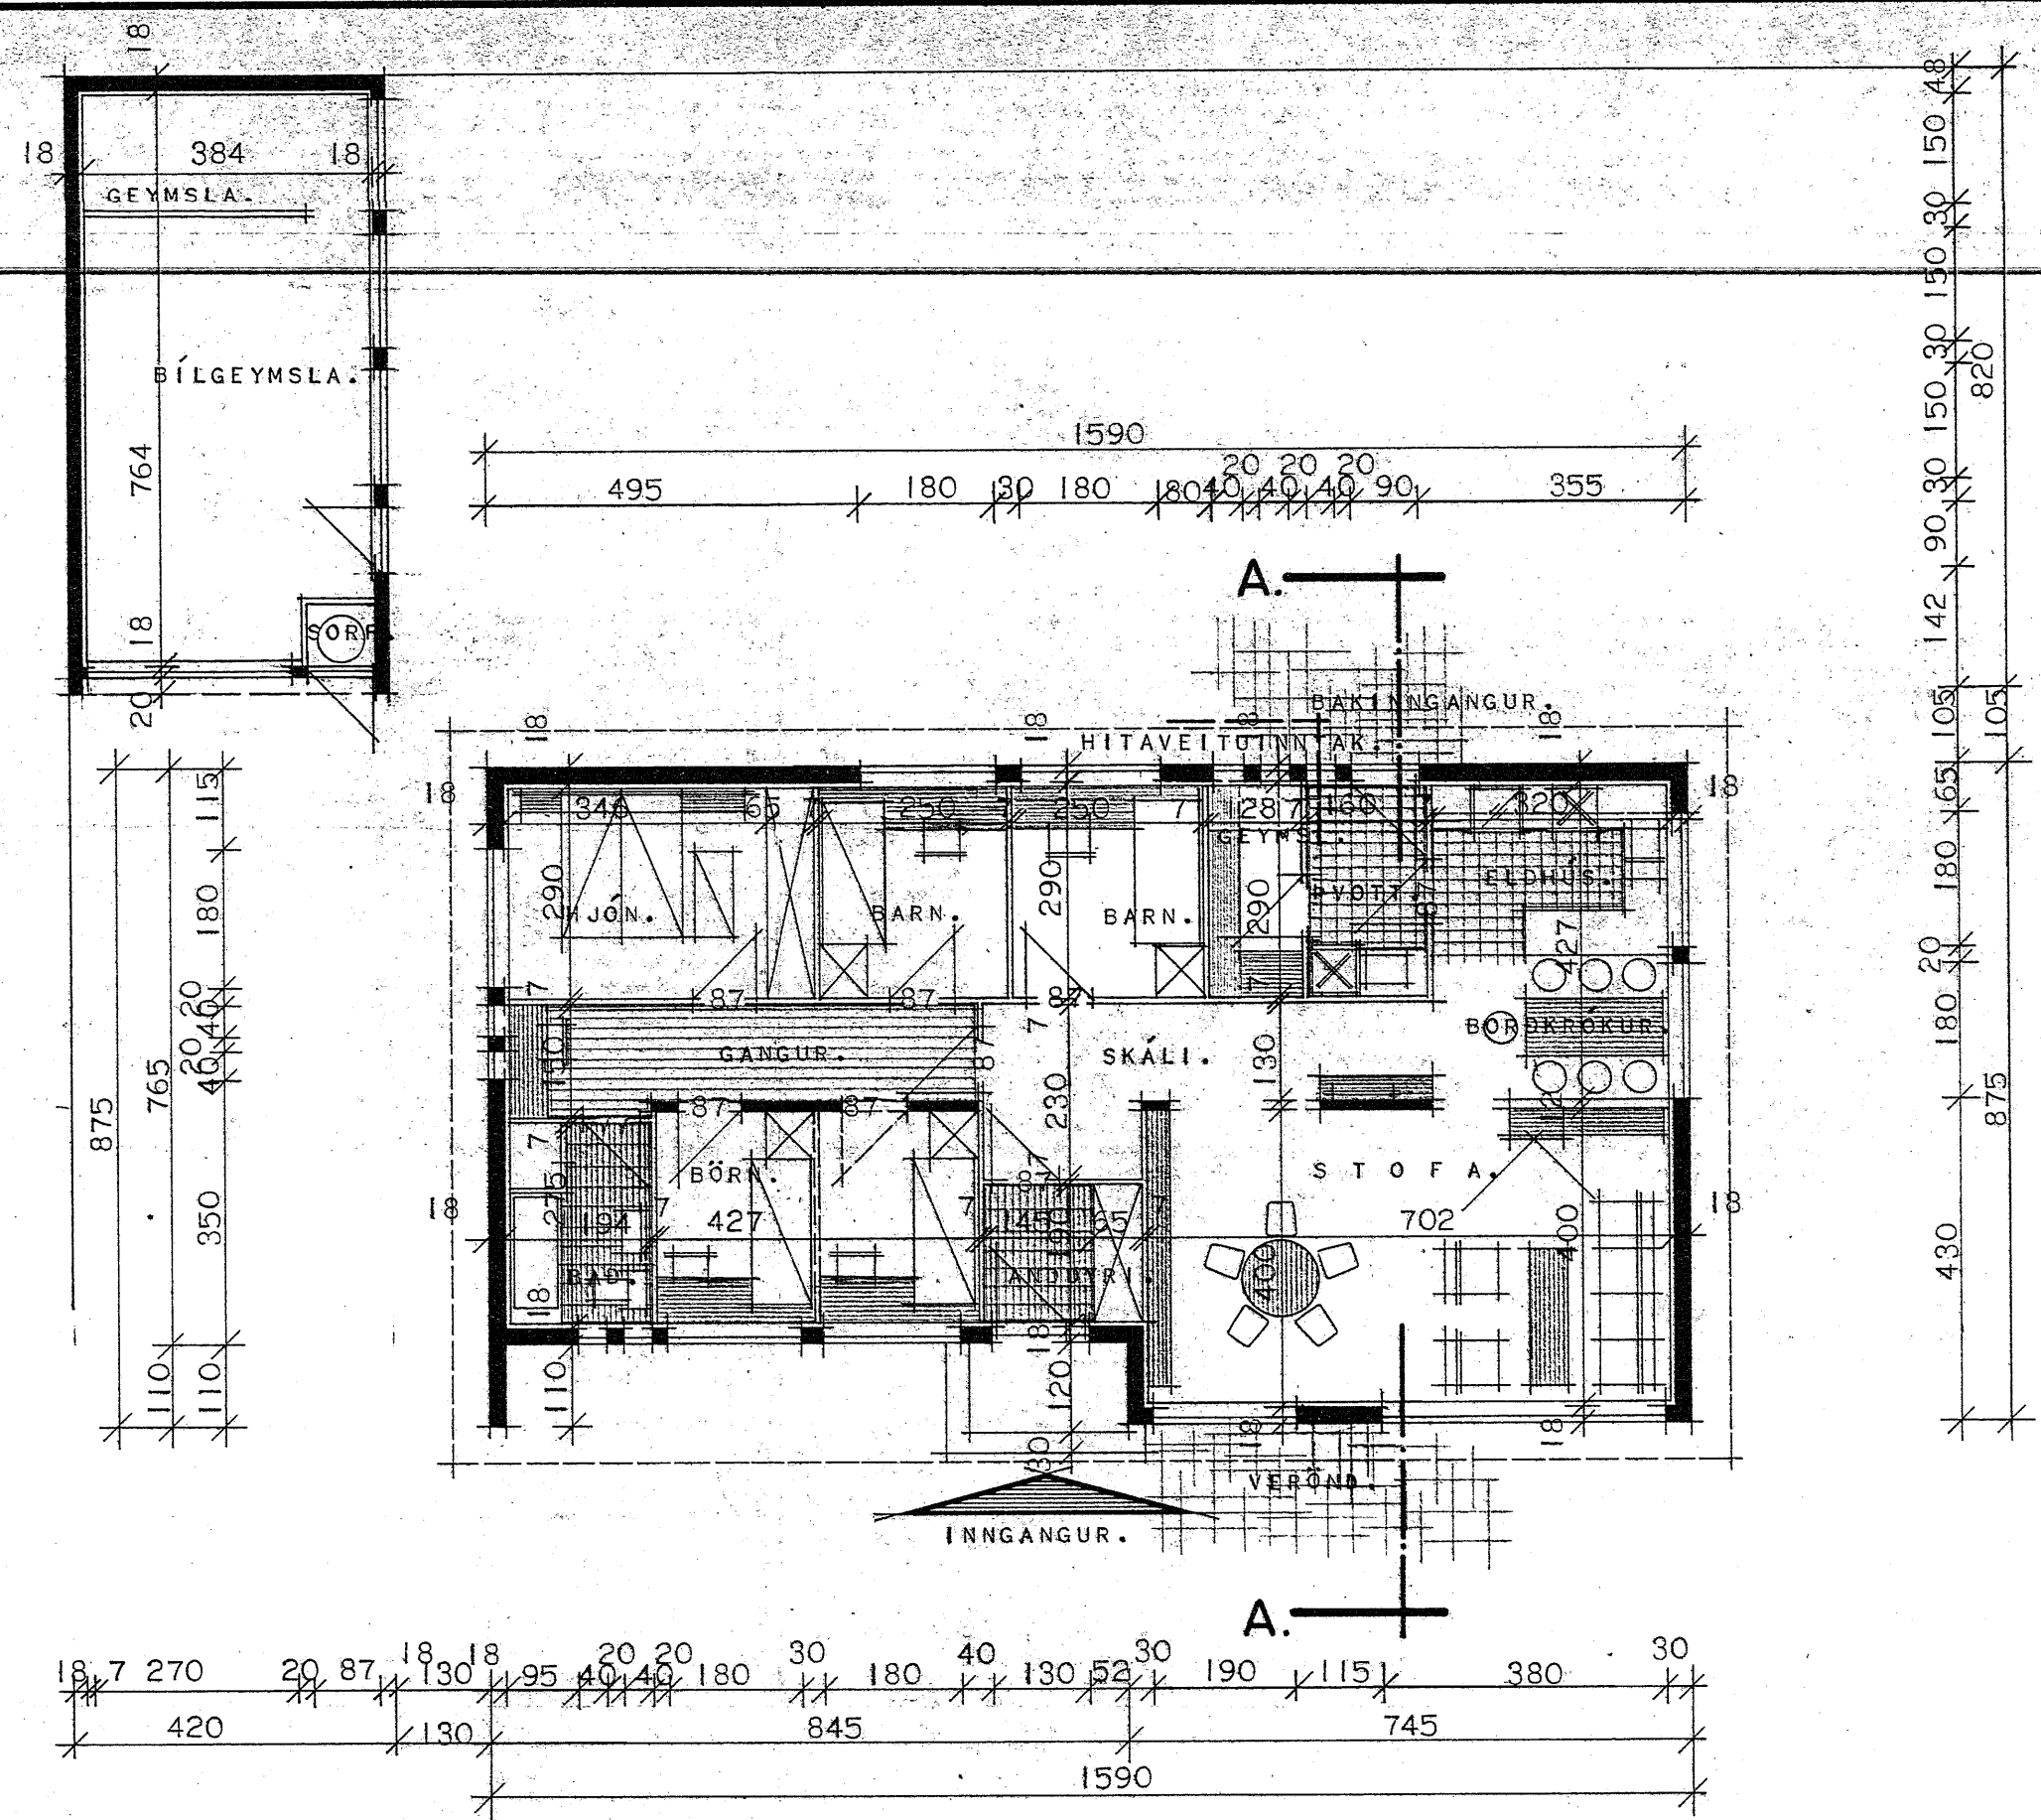


GRUNNMYND.

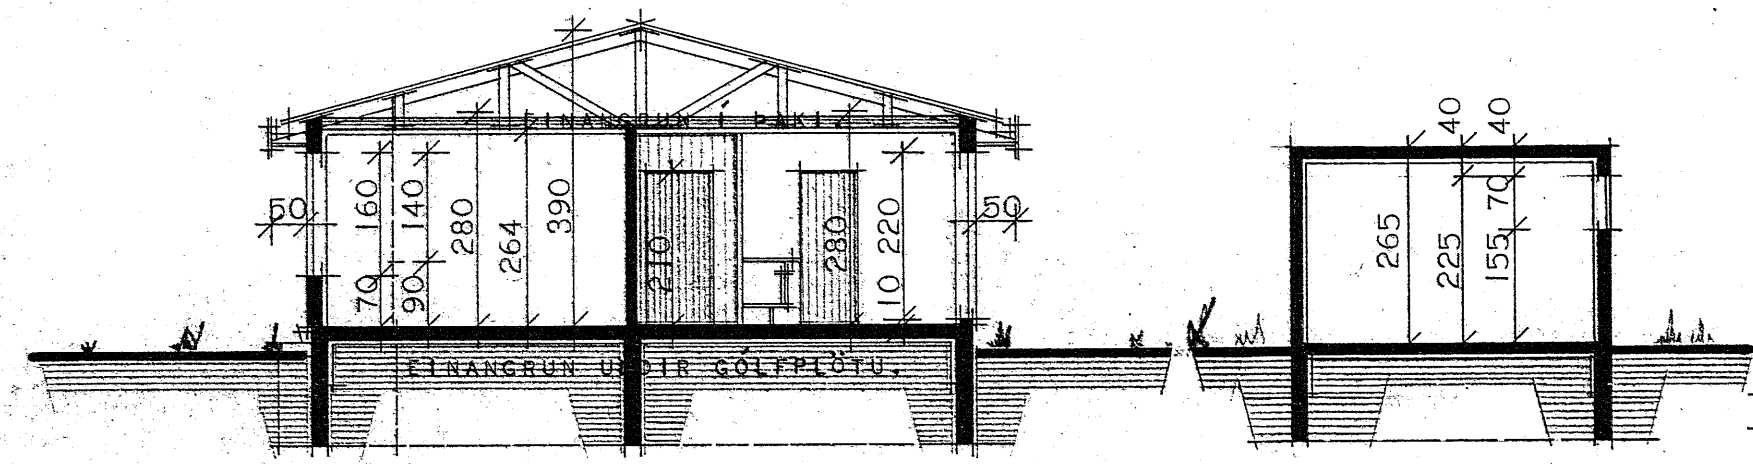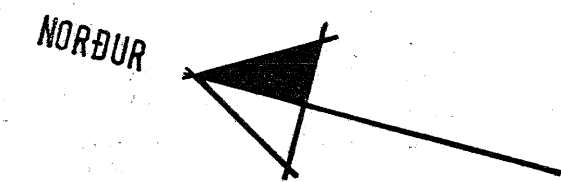

ÞVERSNEIÐING A - A.

ÞVERSNEIÐING BÍLGEYMSLU.

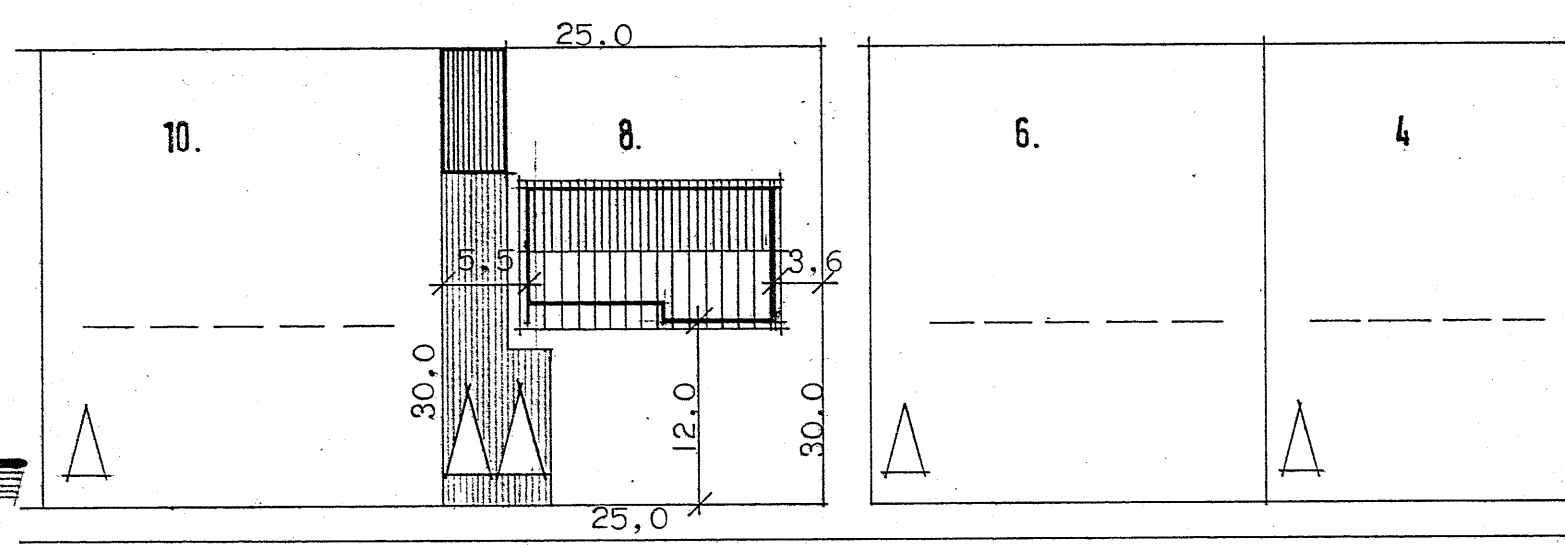

HJALLAVEGUR.

AFSTÖÐUMYND 1:500.

HÚSNÆÐISMÁLASTOFNUN
RIKISINS. LAUGAVEGI 77. REYKJAVÍK.
SÍMI 28500.

VERK NR. 10753. BLAÐ NR. 1-1-01.

HJALLAVEGUR 8 - HVAMMSTANGA.

HÚSTEIKNING.
GRUNNMYND OG SNEIÐING.
AFSTÖÐUMYND.

HANNAÐ.	B.R.H.	YFIRFARIÐ.
REIKNAD.		STABFERT.
TEIKNAD.	B.R.H.	BREYTT.
KVARÐI.	1:100. 1:500.	

Björgvin P. Halmarsson