


S

Samþykkt í byggingarnefnd


22/1 1980

BYGGINGARFULLTRÚINN
HVAMMSTANGA


Ólafur Jakobsson

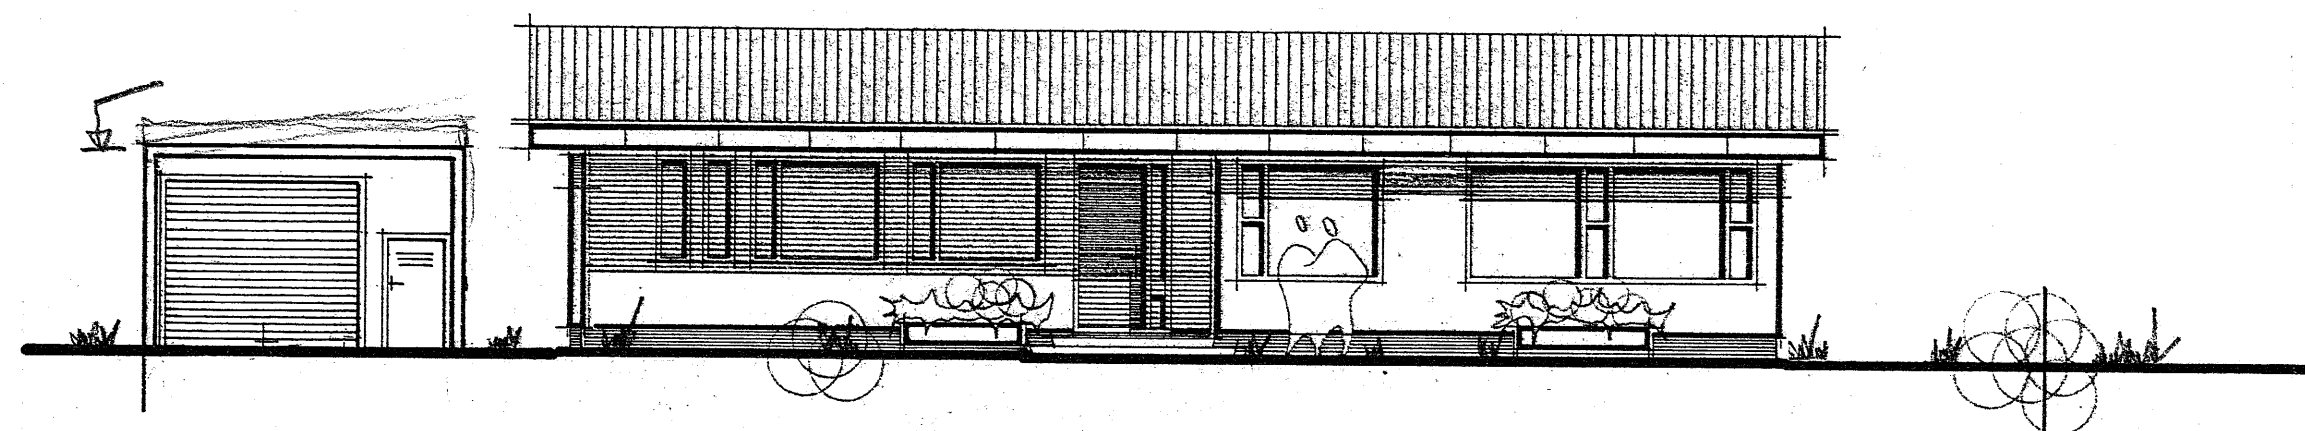


V E S T U R .

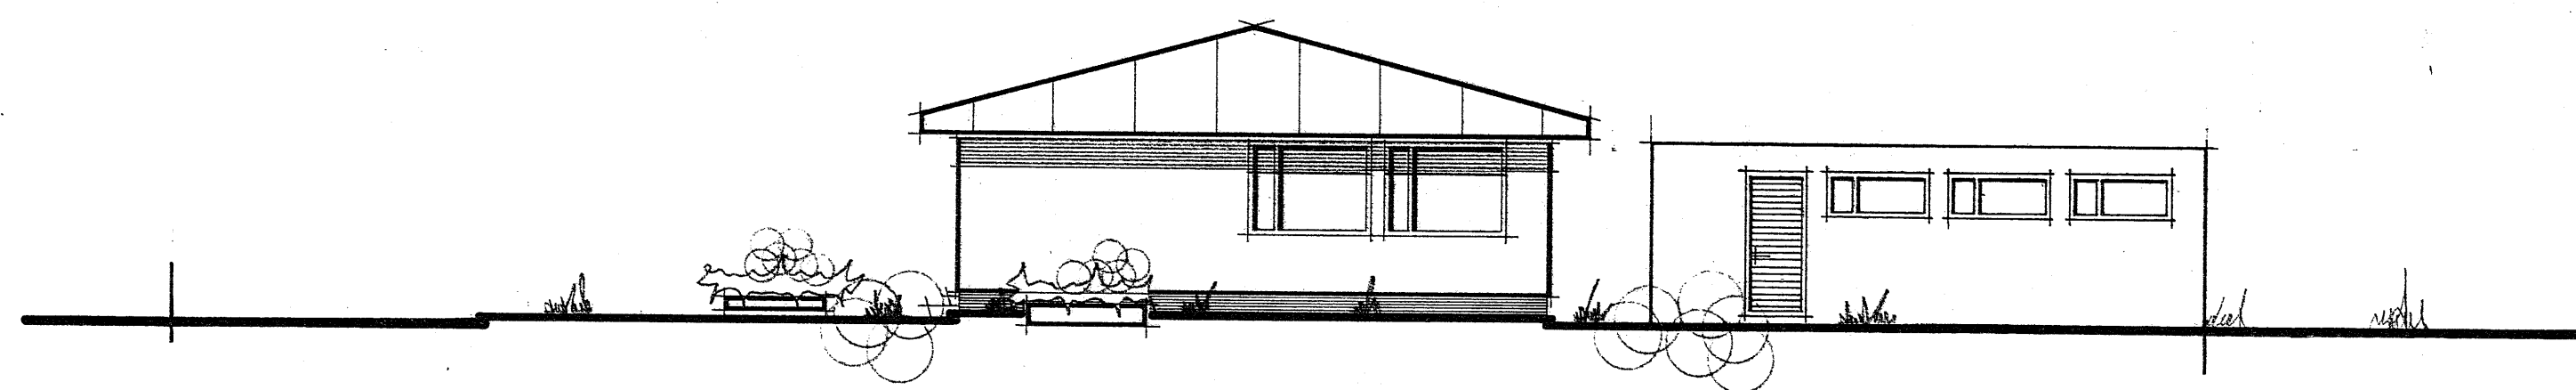

S U Ð U R .

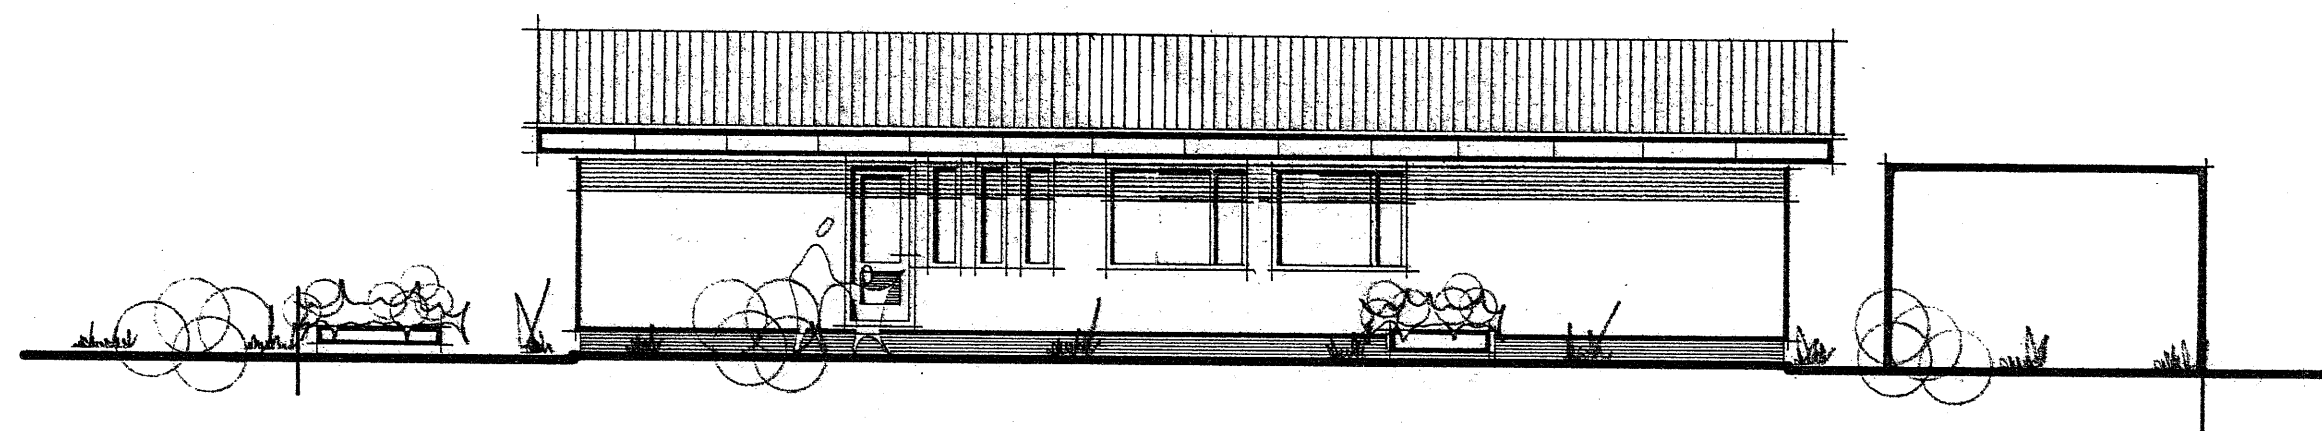

A U S T U R .

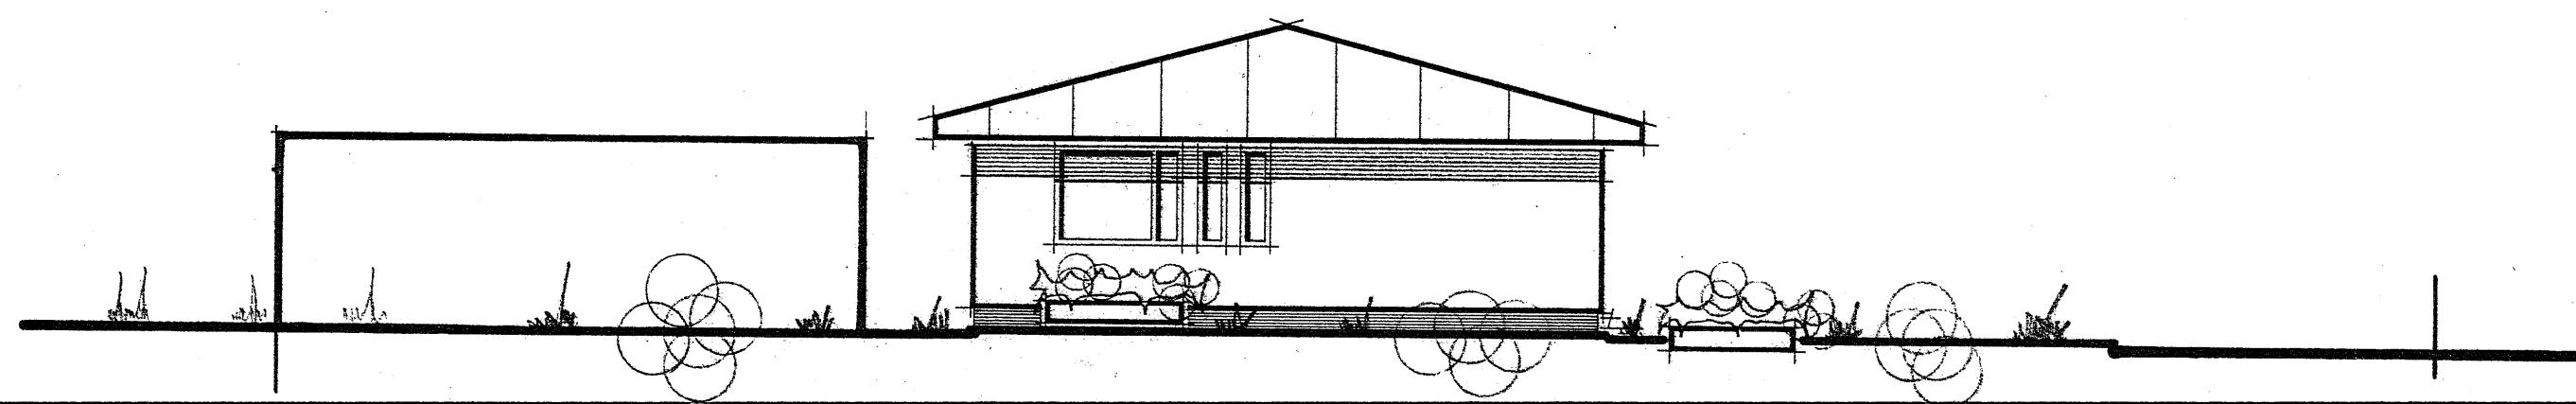

N O R Ð U R .

HÚSNÆÐISMÁLASTOFNUN
RIKISINS. LAUGAVEGI 77. REYKJAVÍK.
SÍMI 28500.

VERK NR.

10753.

BLAÐ NR. 1.1.02.

HJALLAVEGUR 8 HVAMMSTANGA.

HÚSTEIKNING.

ÚTLITSMYNDIR.

HANNAÐ.	B.R.H.	YFIRFARIÐ.	
REIKNAD.		STADFERT.	18-06-80H.R.
TEIKNAD.	B.R.H.	BREYTT.	
KVARÐI.	1:100.		

Sigrún R. Halldóttir