
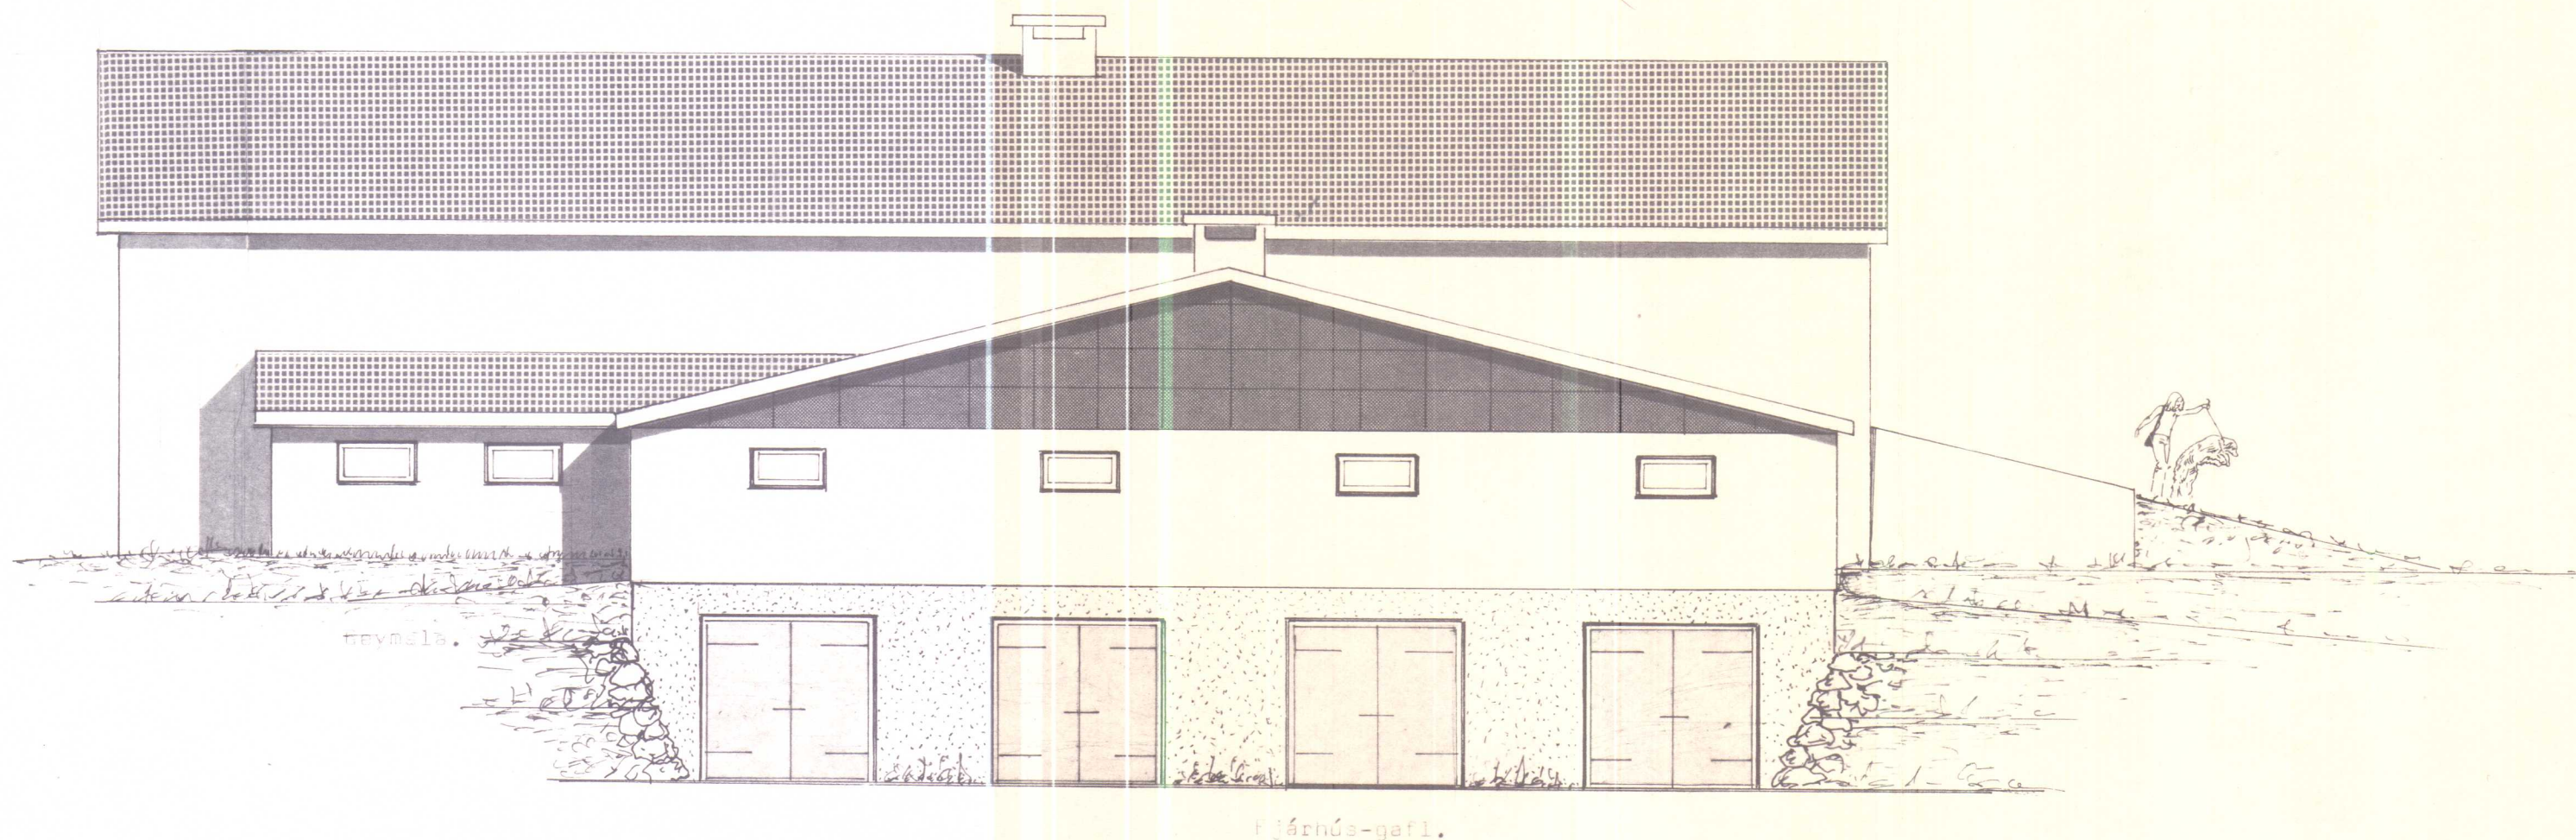
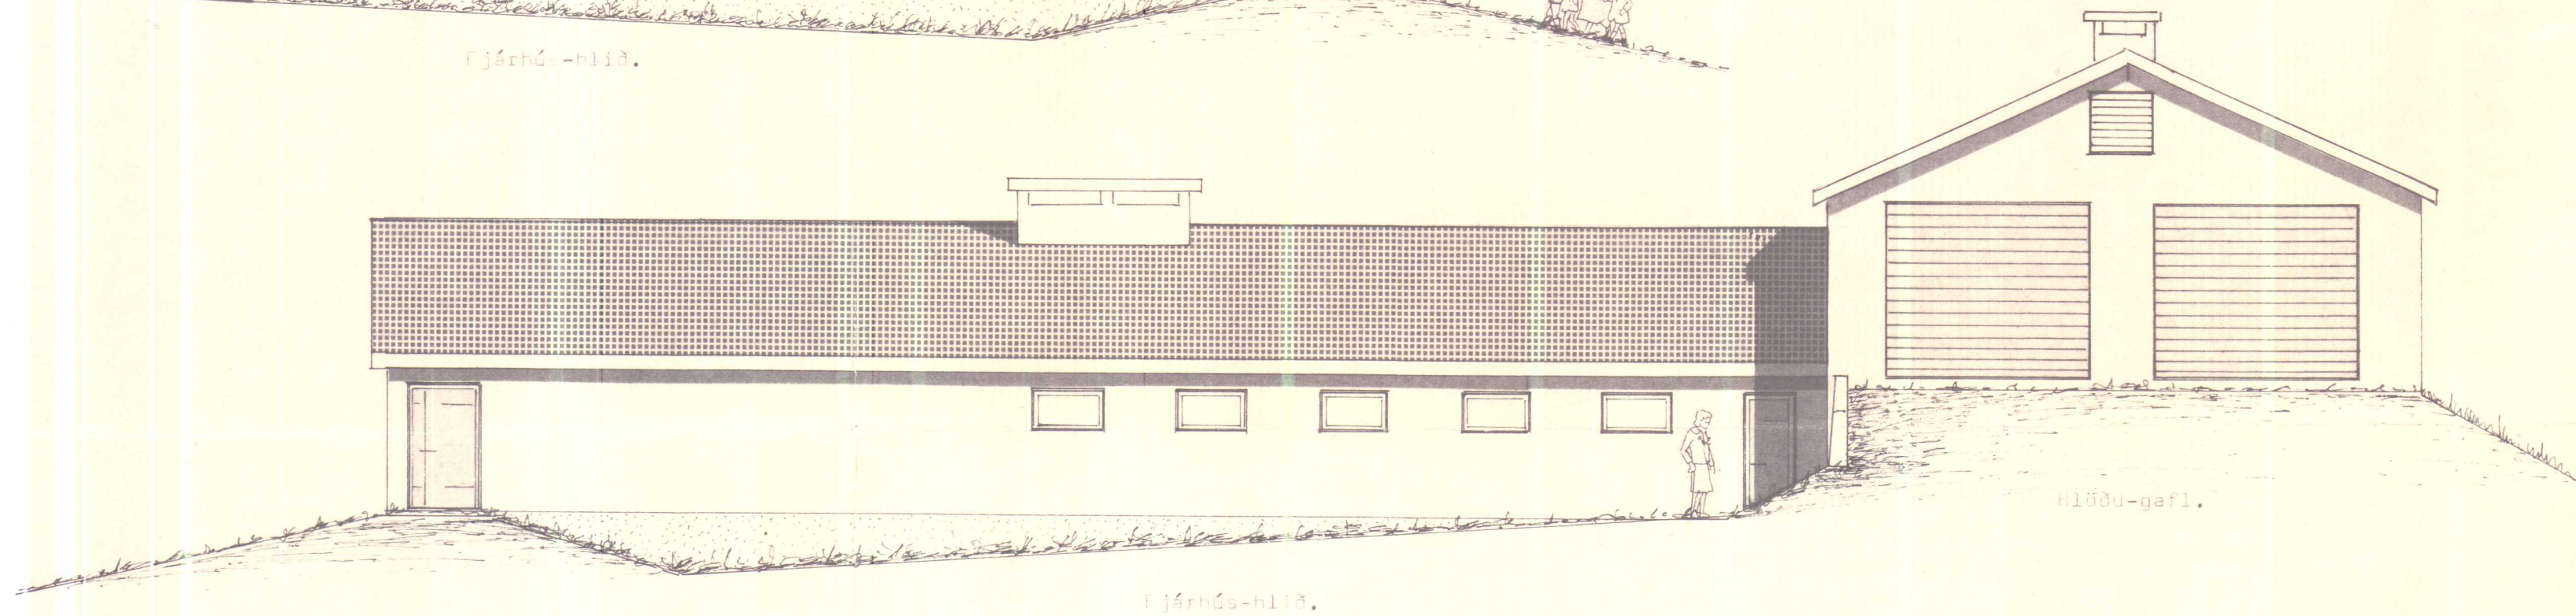


Byggingarleggi reitt
3/7 1981

f.h. byggingarnefndar
Kirkjubakkavasshrepps.

Guðm. Eðvaldsson

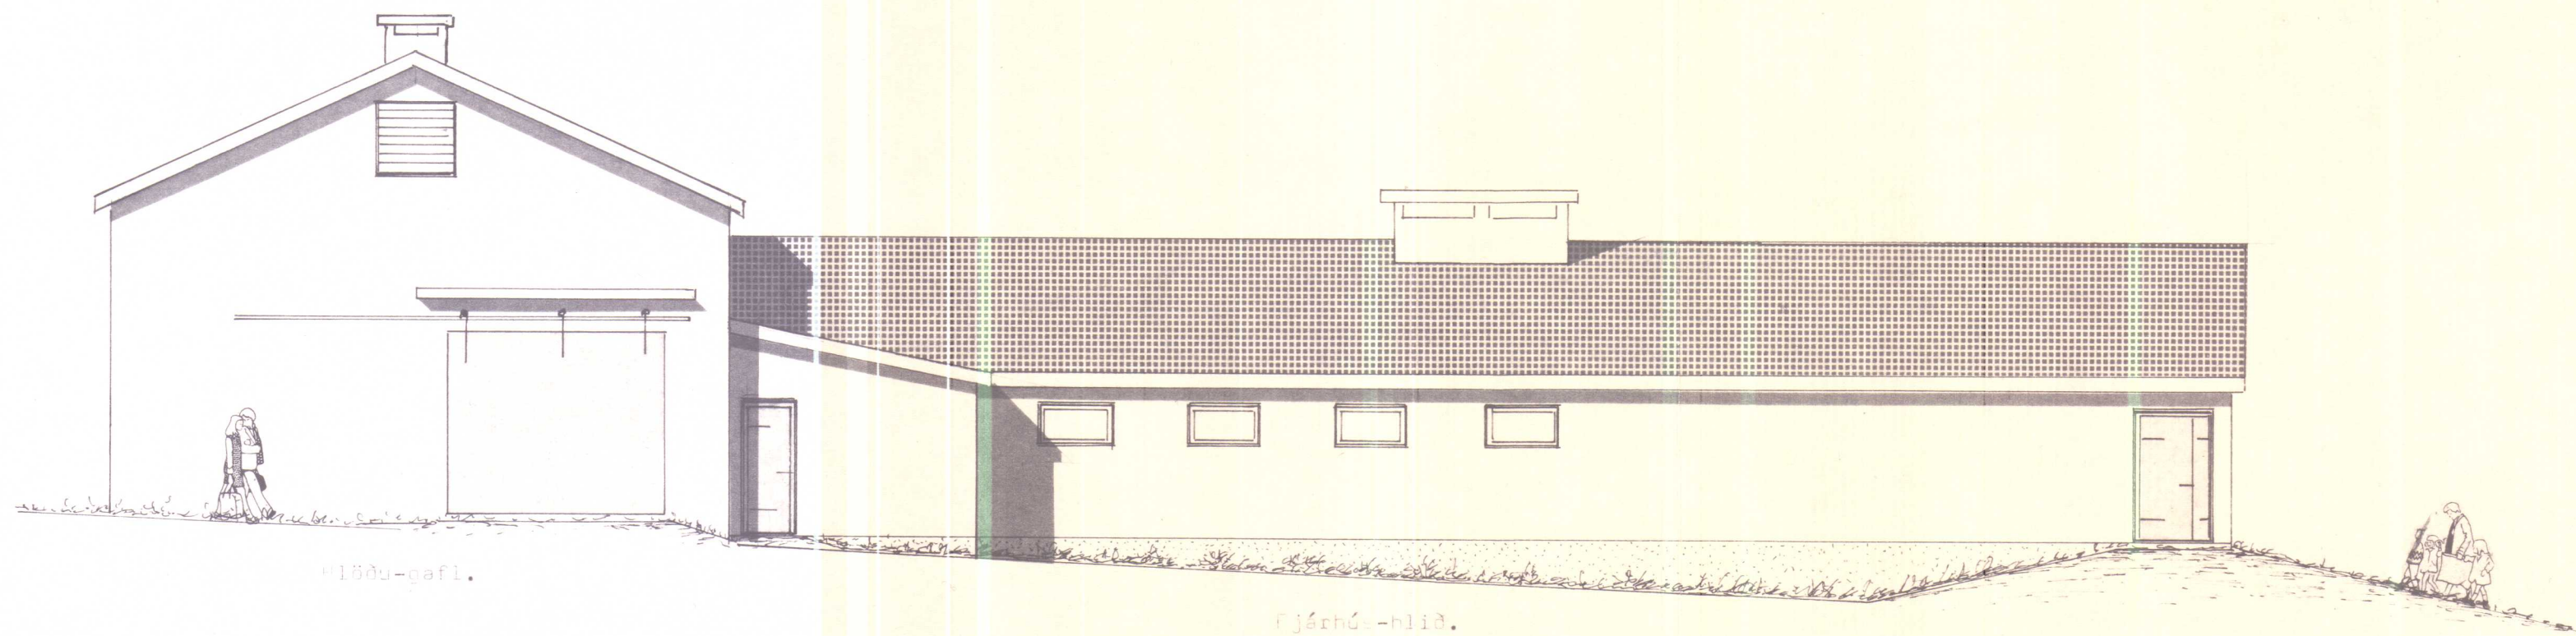

ATH.

Frekari skýringar á útfærslu einstakra byggingahluta eru á meðfylgjandi sérteikningum (deililíðum), sjá númera tilvísanir á þessari teikningu.

BREYTINGAR ÖHEIMILAR, NEMA MEÐ SAMPYKKI TEIKNISTOFUNNAR.

Teikningu breytt 13. mars 1979. Ó.Á.K.

Teikningu breytt 21. febr. 1979. Ó.Á.K.

ÖHEIMILT ER AD HEFJA TRAM-
KVÆMDIR FYR EN BURDA-
POLSTEIKNINGAR LIGJA FYRIR

BL BYGGINGASTOFNUN LANDBÚNADARINS
LAUGAVEGI 120, REYKJAVÍK, SÍMI 25444

Hjallholt, Kirkjubakkavasshreppi, V-HÚN.

440 kinda fjórhuð..... 452 m²

Hlæðu.....270 m².....Fóðurbætisgeymsla21,6

Útlitsmyndir.

TEIKN. NR.20~3544 v2

BREYTT FRÁ

MÆLIKVARDI 1:100

DAGSETNING 19. jan. 1979

TEIKNAD Ó.Á.K.

25.12.1979

