




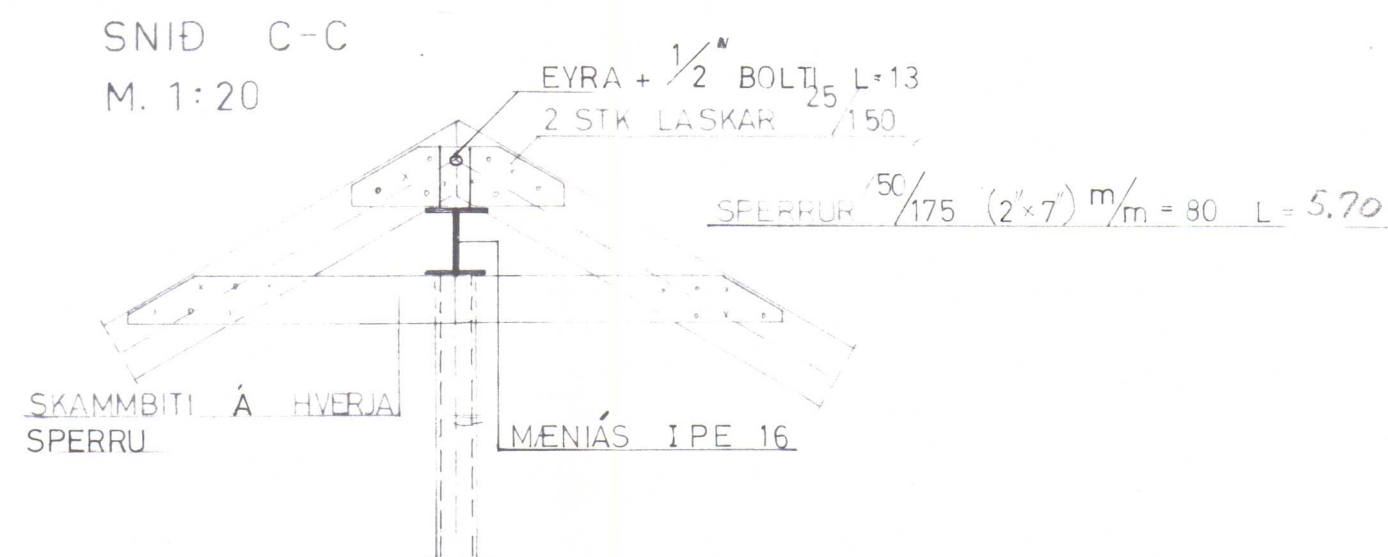

GERÐ I
SNID C-C
M. 1:20

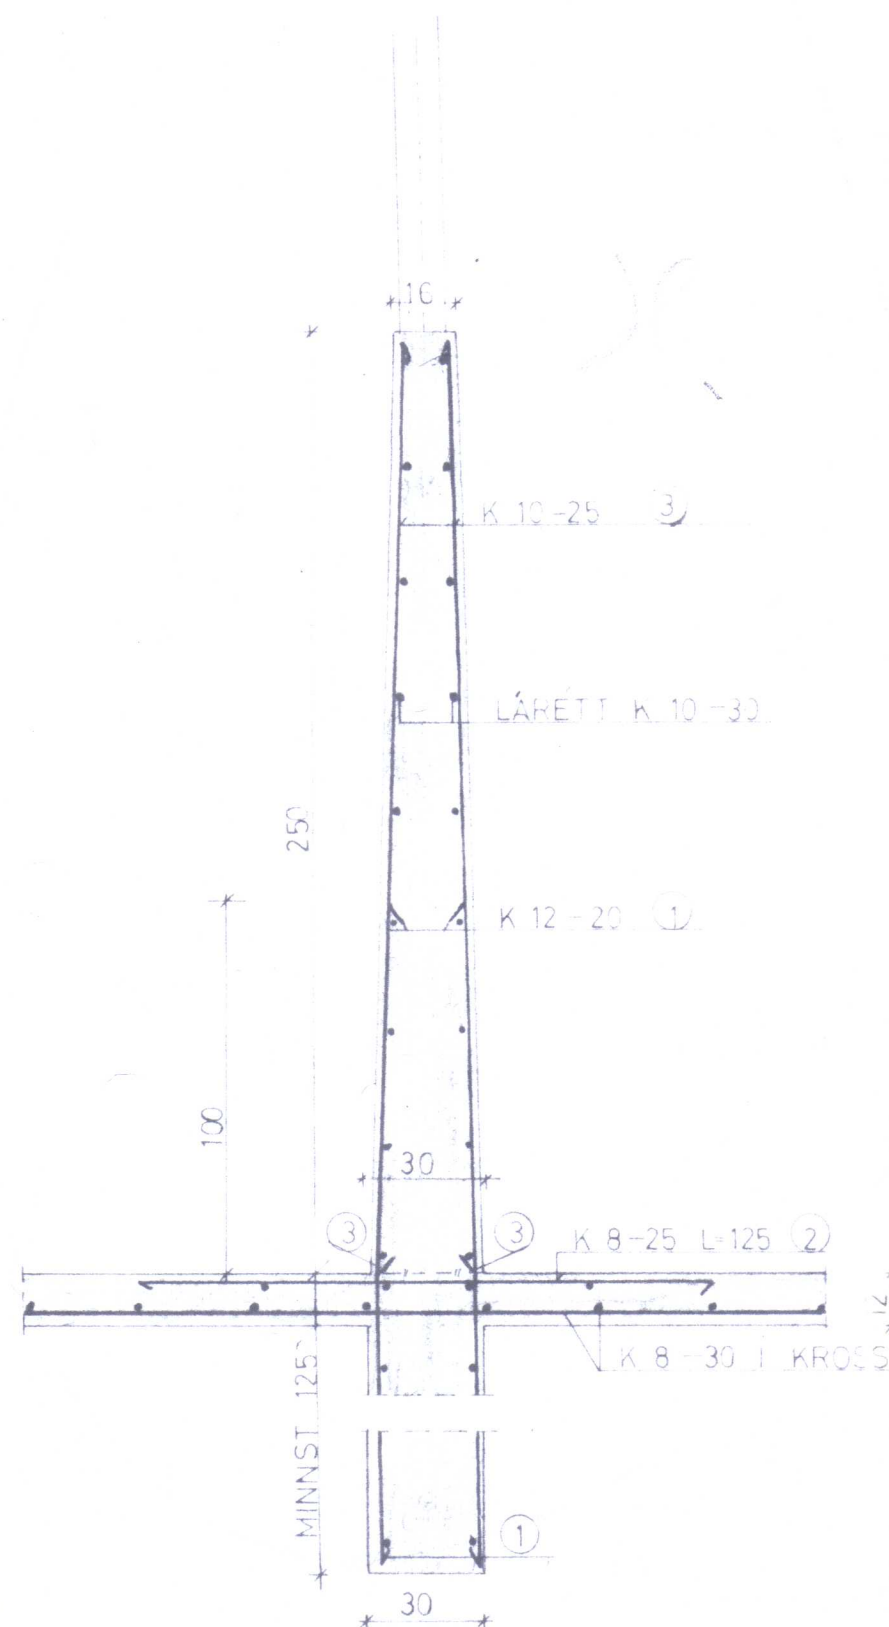

GERÐ II

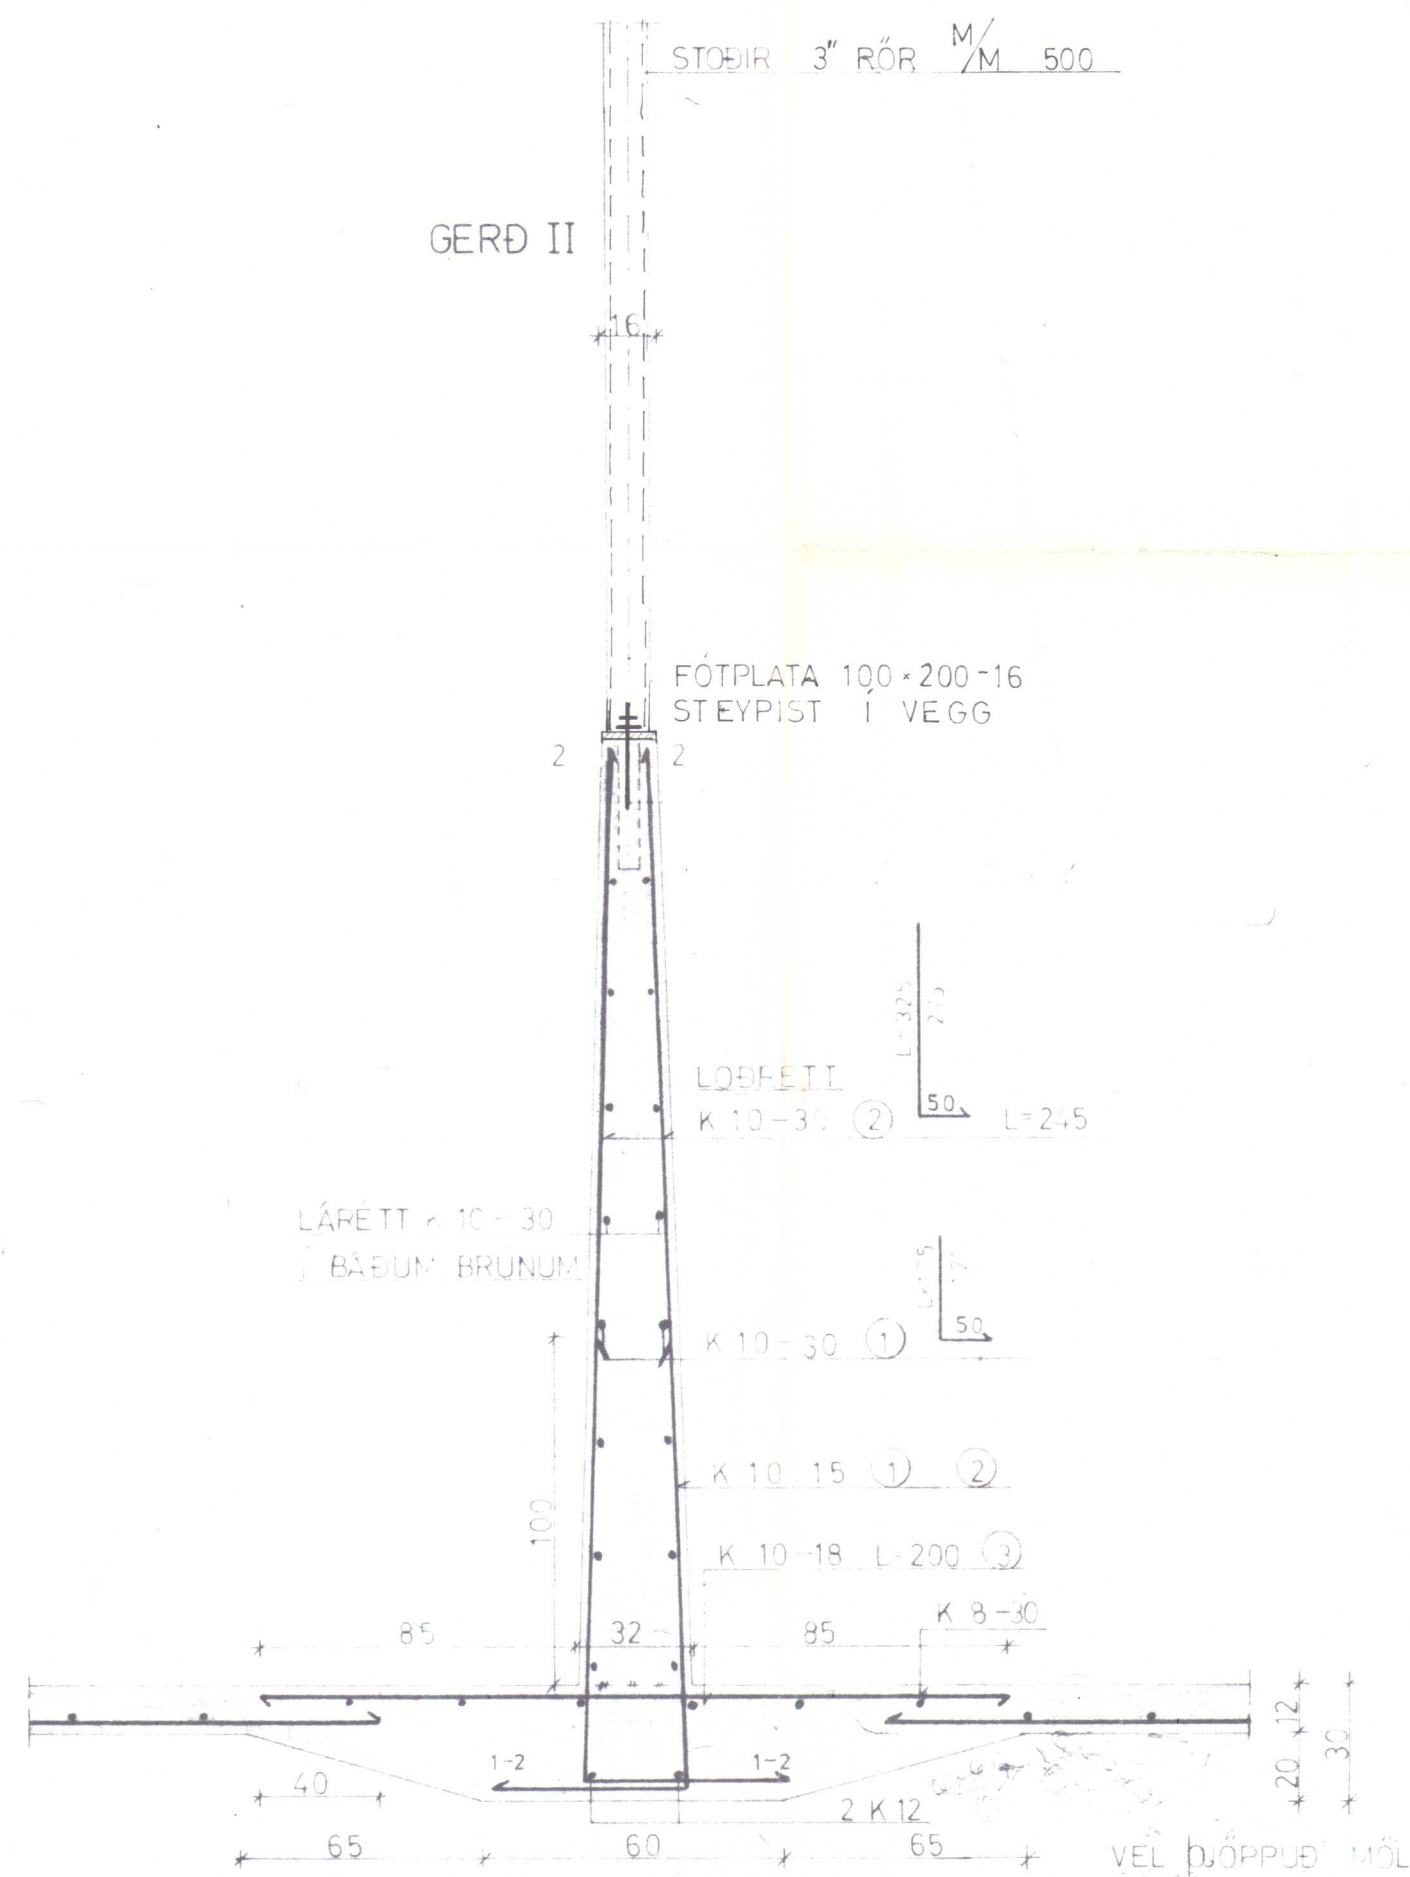


GERÐ I MÁ NOTAST ÞESSAR STEYPA ÞARF SÖKKLA
1:25 Eða MEIR UNDR HLÖÐUGÓLF.
GERÐ II SKAL NOTA ÞESSAR LITUR Eða ENGIR
SÖKKLAR ERI UNDR VEGGJUM.


PL 20-3544 Hjóllholt Kirkjugarðir V-Húsi			
LANDNÁM RÍKISINS			
VOTHEYSGRYFJA MIÐVEGGUR Hlöðubr. 10.0 m.	Mælikv.	Reikn.	
	1:20	Teikn.	
Reykjavík, MARS 1977 <i>Þorgerður Baldursson</i>	Verkefni nr.	Samb.	
	3	Breytingar	

2 stlk


1 grunnm. sjá bl. 1
M=1:20

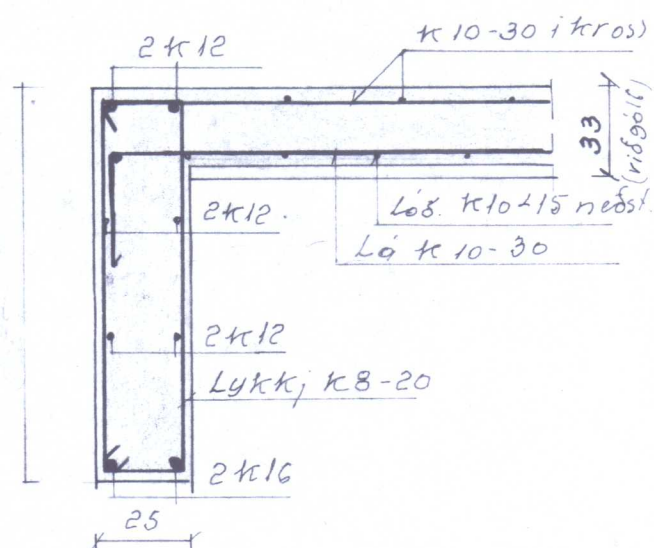


Snið i bita yfir hlöðud. B,
Snið B-B sjá bl. 1
M=1:20

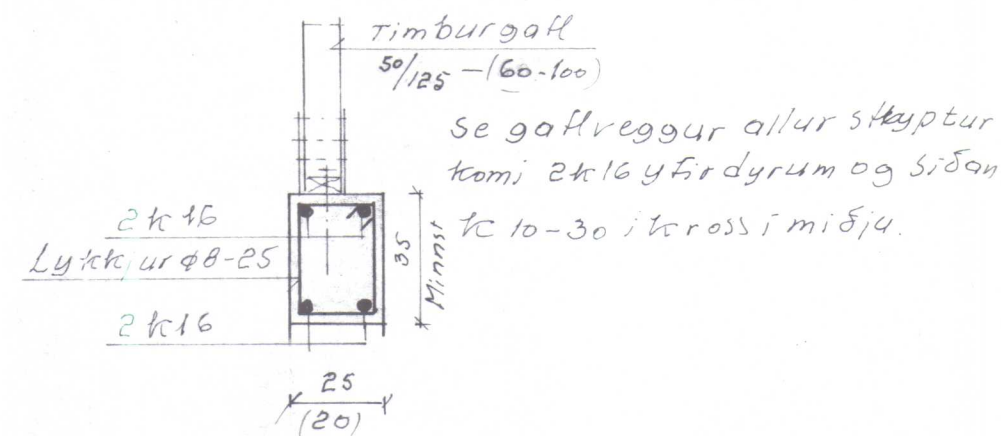


2 grunnm. sjá bl. 1
M=1:20

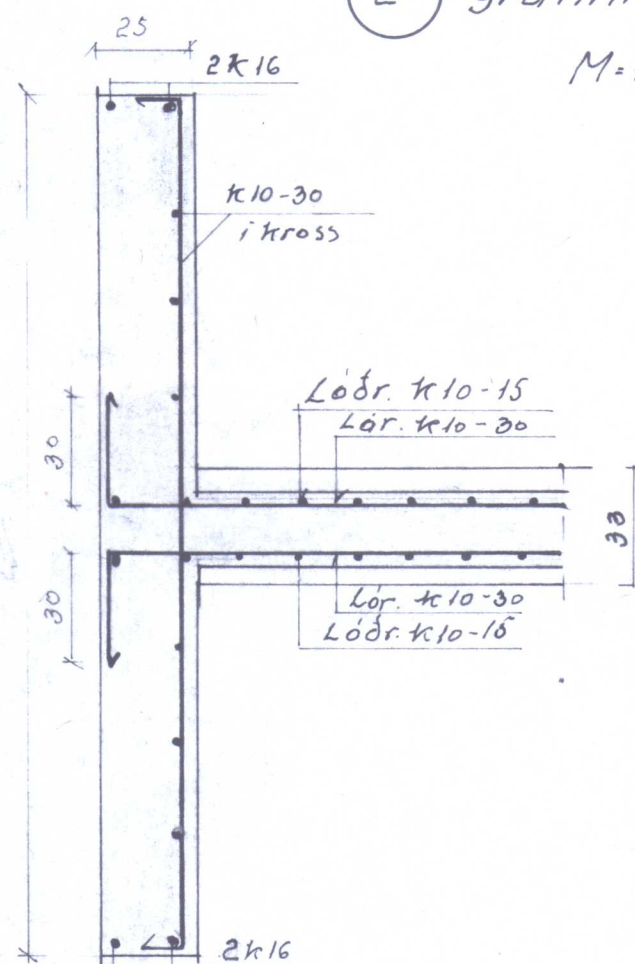

Snið B-B i dyr.
M=1:20

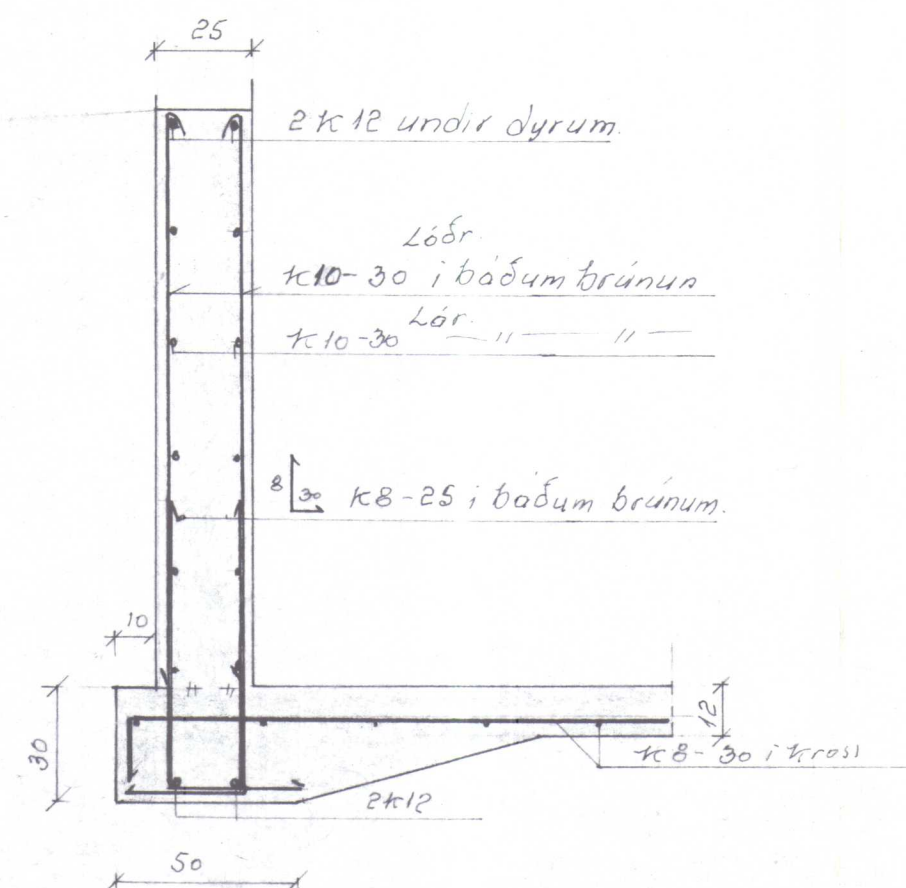

3 grunnm. sjá bl. 1
M=1:20

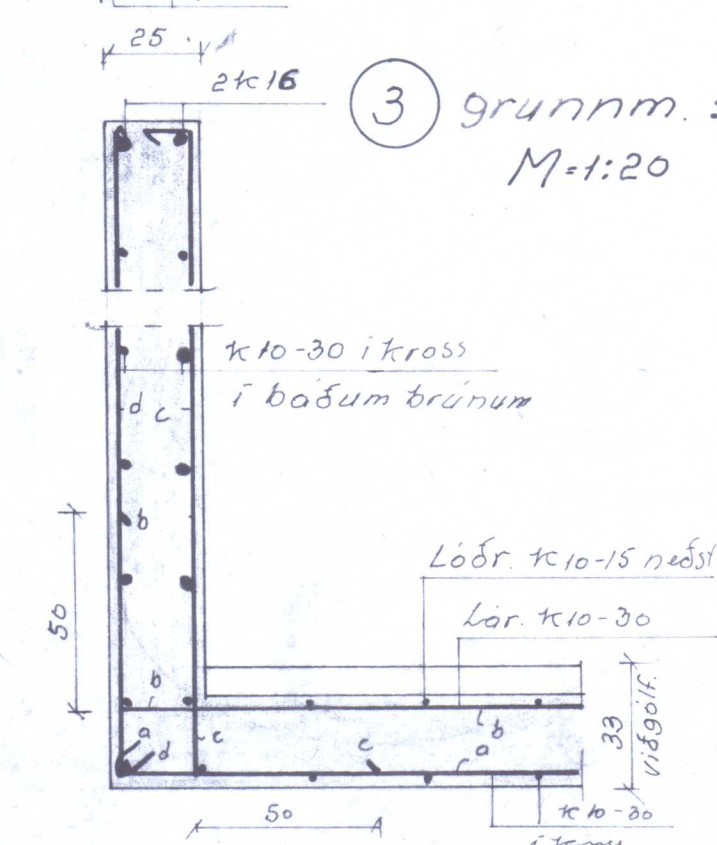


Min. hæð undir dyr 150


BL 20-3544 Hjalteholt Kringlóttur h. V. Hæn			
Landnám ríkisins			
Vot heys hláðo Ýmis snið.	Mælikv. 1:20	Reikn. Teikn. Samb.	
Reykjavík, 29. 1978 S. Sigvaldason	Verkefni nr. 4.	Breytingar	

21.10.78

DYRAÐP 2 K 16 LÓÐRÉTT OG
LÁRÉTT SEM NÁI 60.CM.
ÚTFYRIR OP. SEM AUKAJÁRN
BEGGJA MEGIN DYRA KOMI
ÞAU JÁRN SEM LENDA ÆTTU
Í DYRUM. JÁRNUM MÁ DREIFA
Á 100.CM.

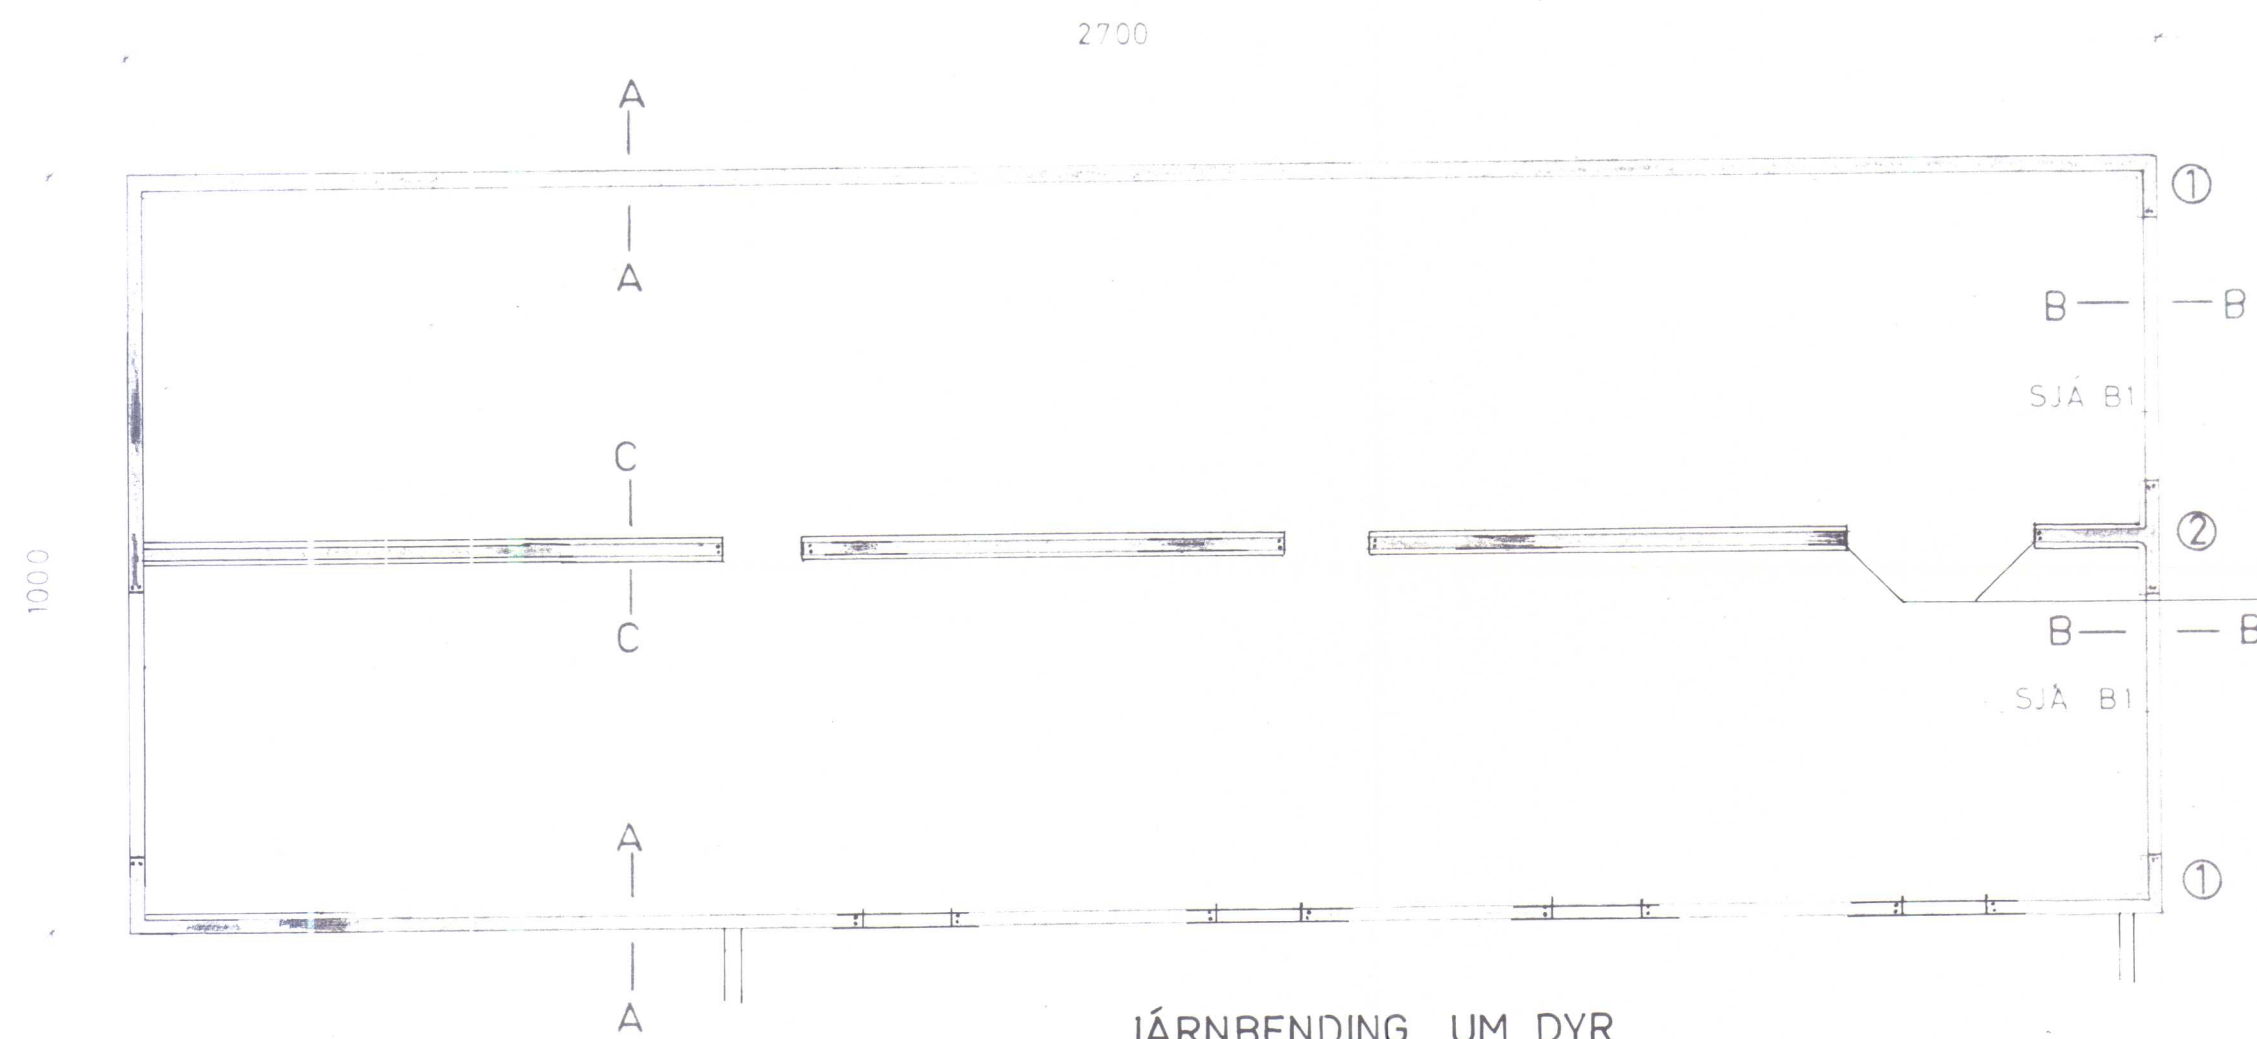


JÁRNBENDING UM DYR

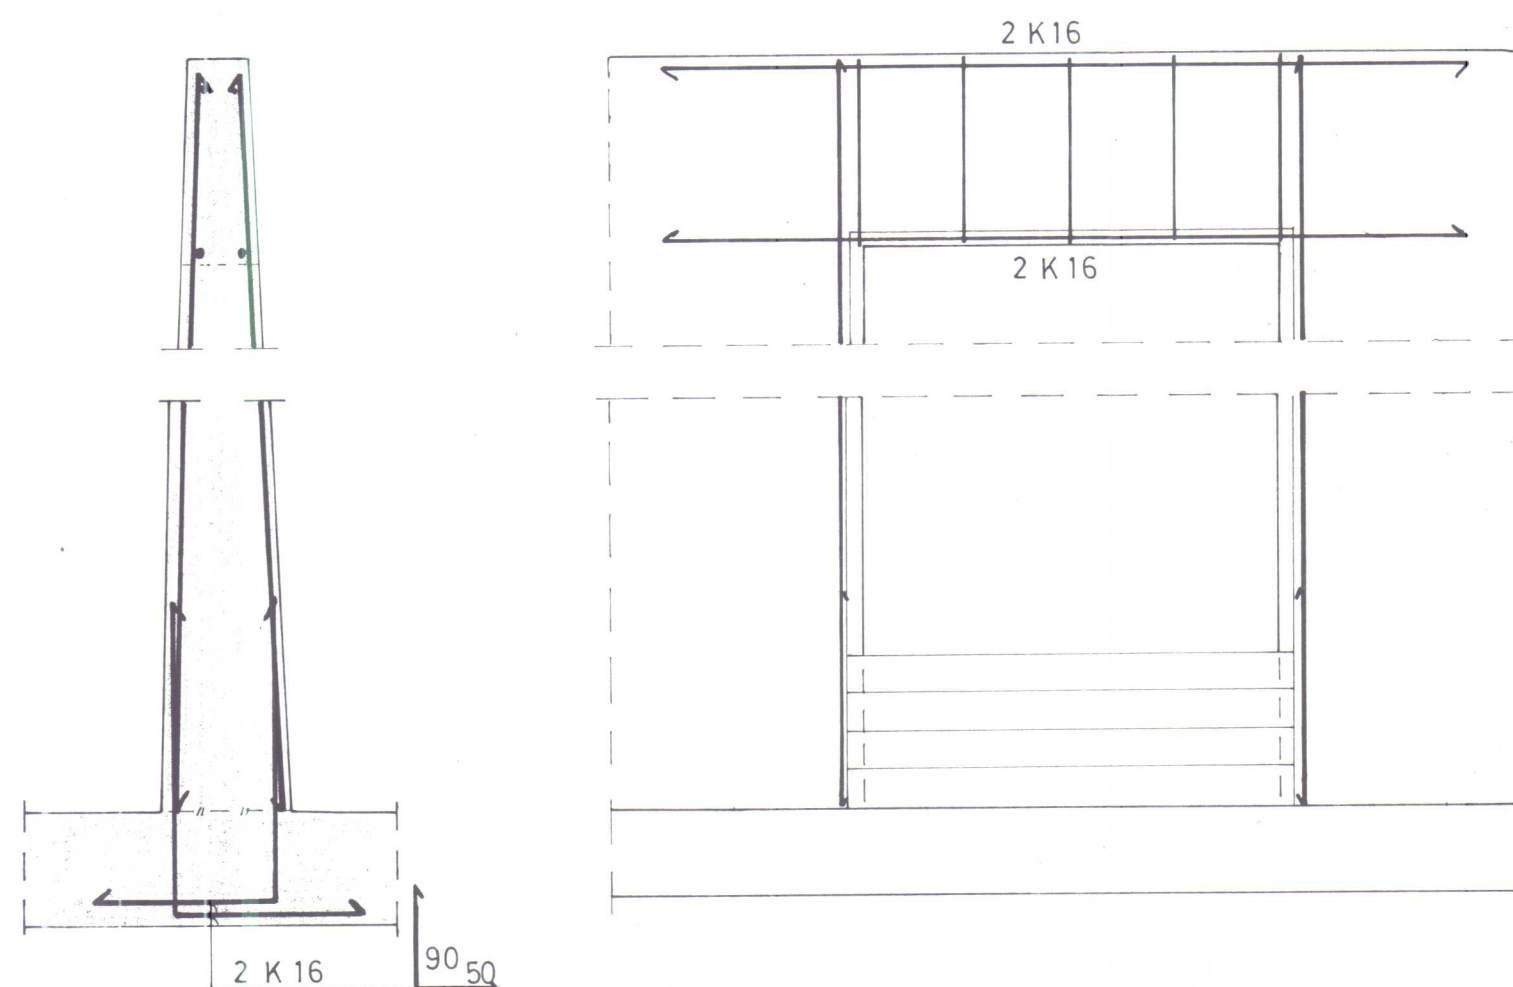


BL 2 SNID A-A
BL 3 SNID C-C
BL 4 SNID B-B ① ② OG B1

DÆMI UM FRÁGANG Á HLERUM

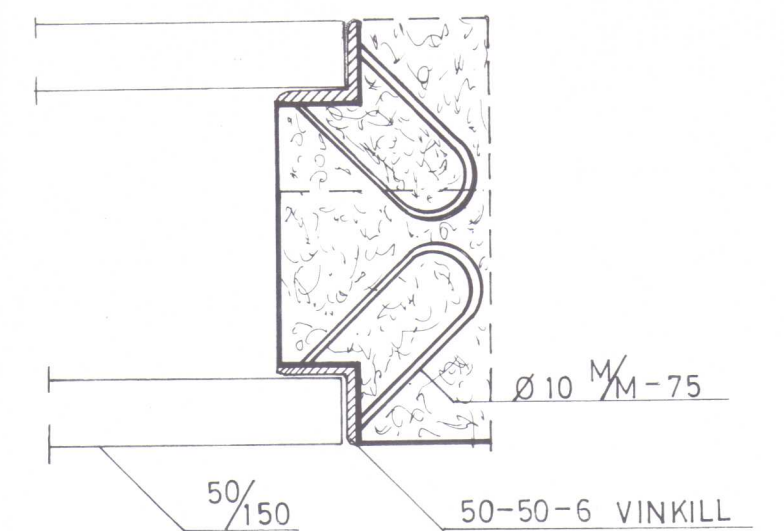


BL 20-3544 HJALLHOLT.KIRKJUHV. V-HÚN			
Landnám ríkisins			
HLAÐA GRUNNMYND	Mætti	1 100	Ráðgj.
Reykjavík	APRÍL 1979	Verkefni	1
		Blaðnúmer	

SNID A-A
GERÐ I
M. 1:20

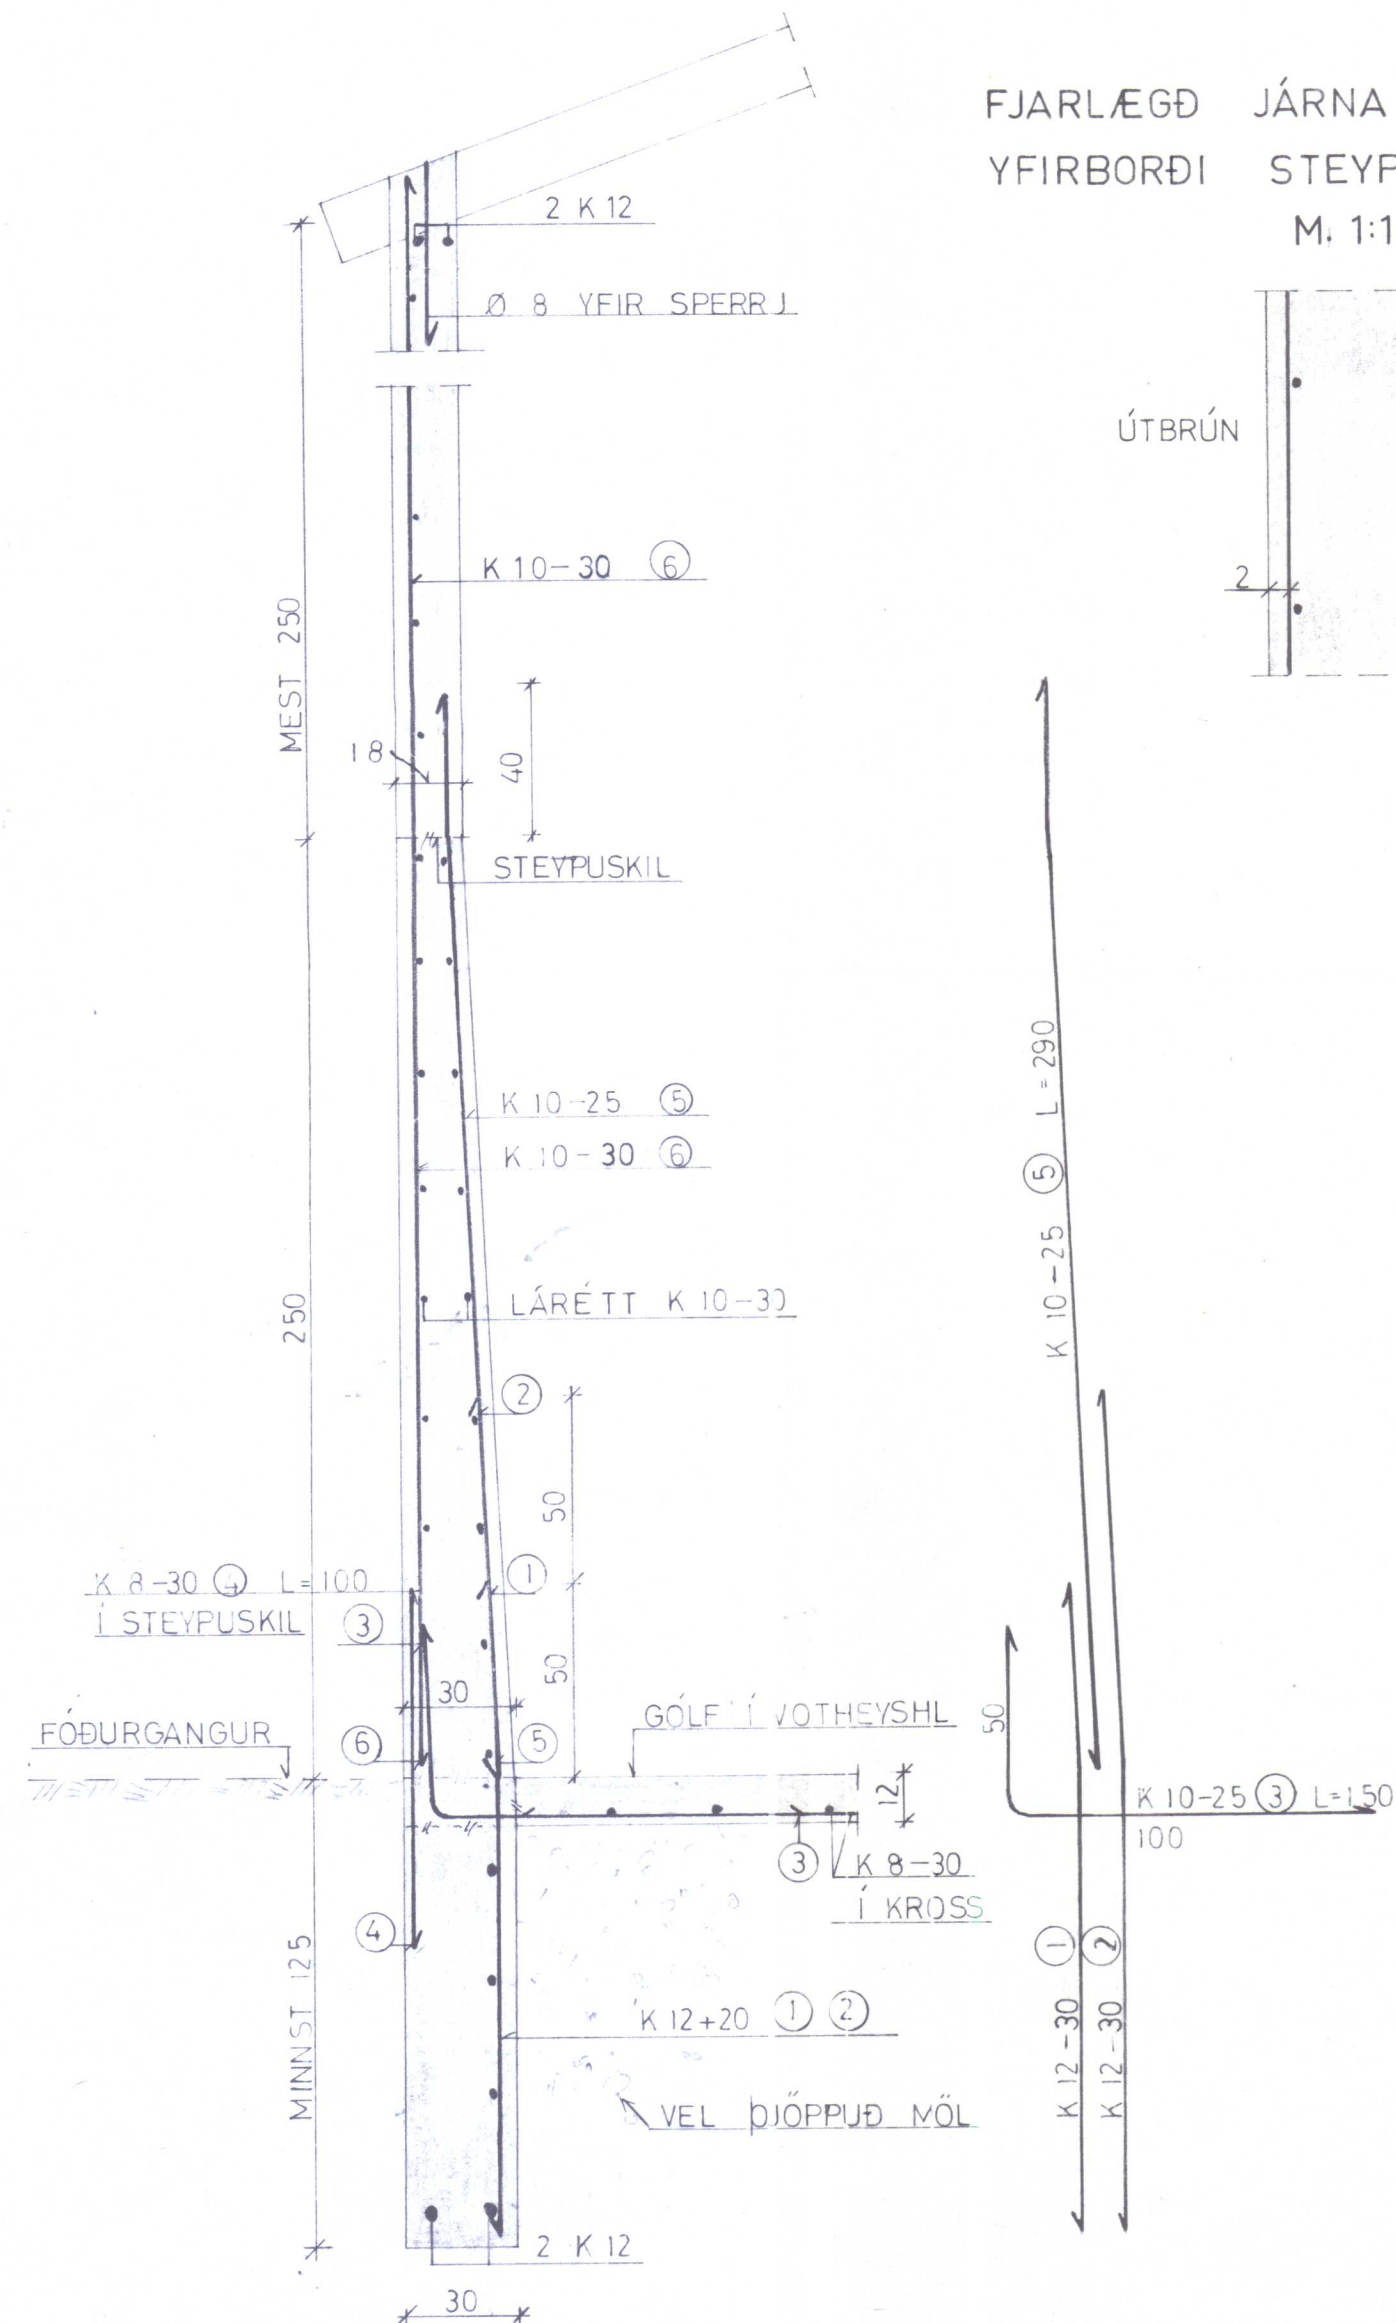


SNID Í ÚTVEGGI Í VOTHEYSGRYFJU

FJARLÆGD JÁRNA FRÁ
YFIRBORDI STEYPU
M. 1:10

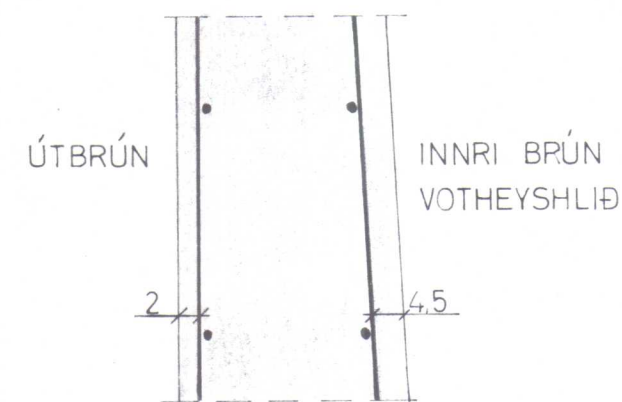

SNID A-A
GERÐ II
M. 1:20

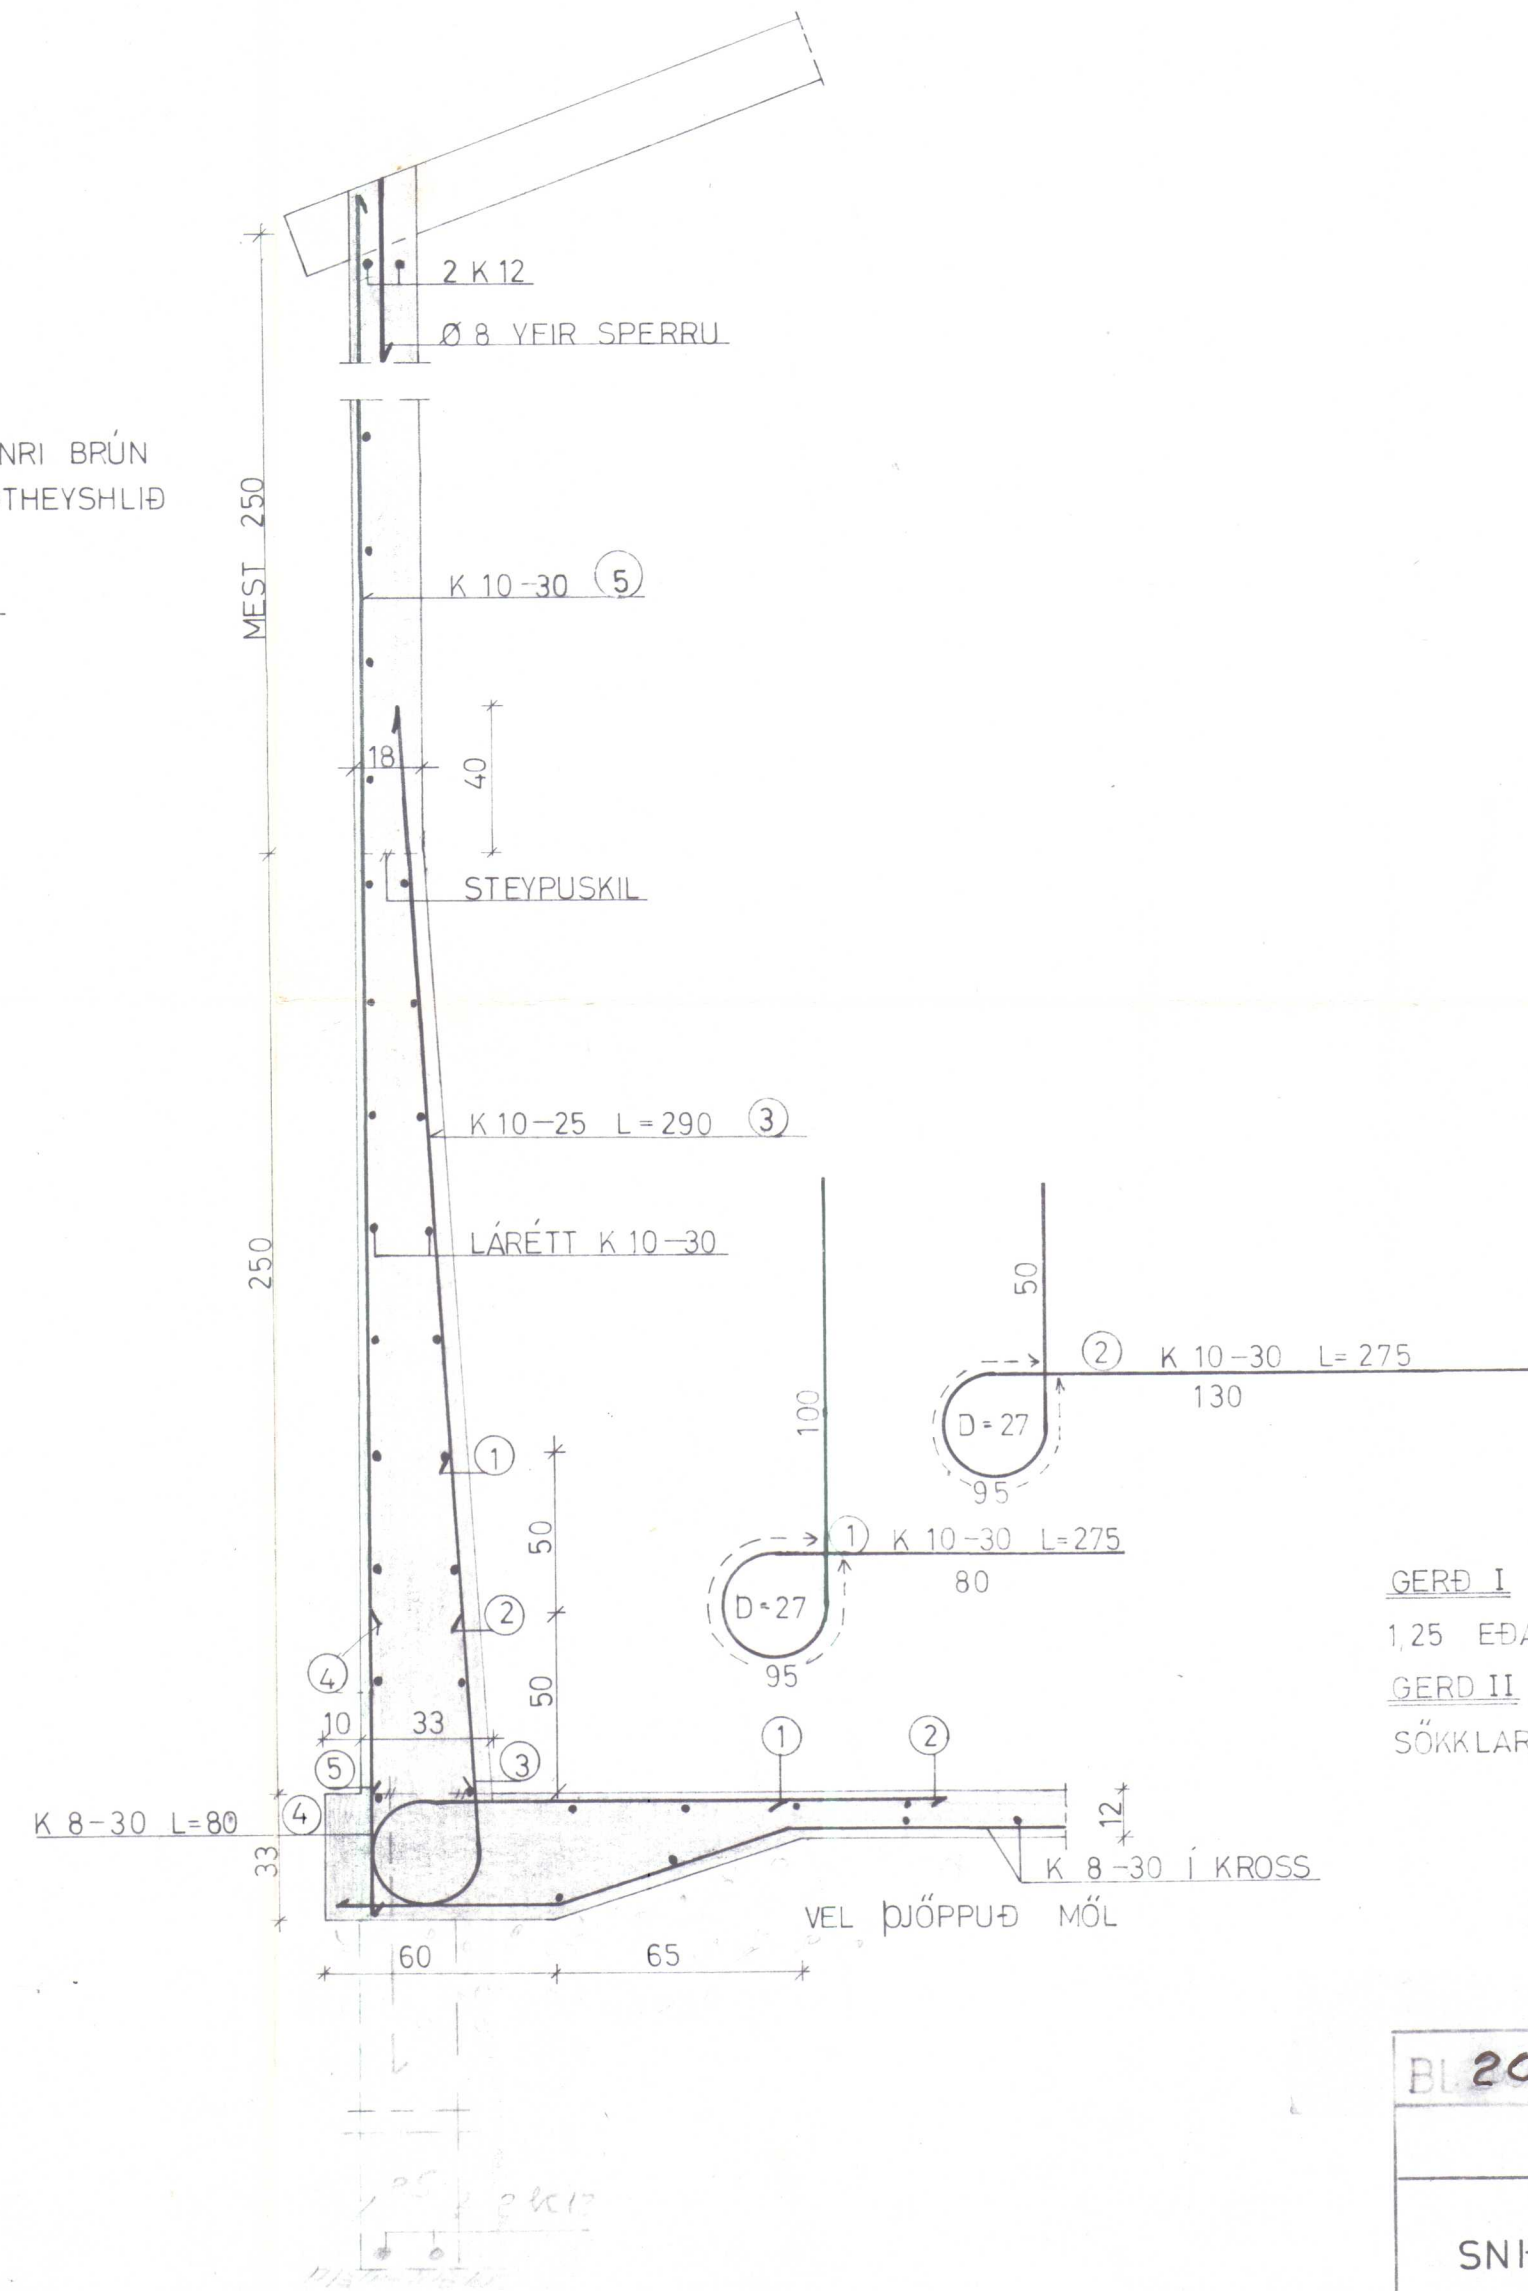

GERÐ I MÁ NOTAST ÞEGAR STEYPA ÞARF SÖKKLA
1,25 EÐA MEIR UNDIR HLÖÐUGÓLFÍ.
GERÐ II SKAL NOTA ÞEGAR LITLIR EÐA ENGIR
SÖKKLAR ERU UNDIR VEGGJUM

BL 20 3544 Hjallholt Kirkjuhv. V.-Hun.			
LANDNÁM RÍKISINS			
SNID Í VOTHEYSGR.	Mælikv.	Raíkn.	
	1:20	Teikn.	
		Samb.	
Reykjavík, 13.04.1978		Verkefni nr.	
Sig. Sigvaldsson		2	
		Breytingar	