
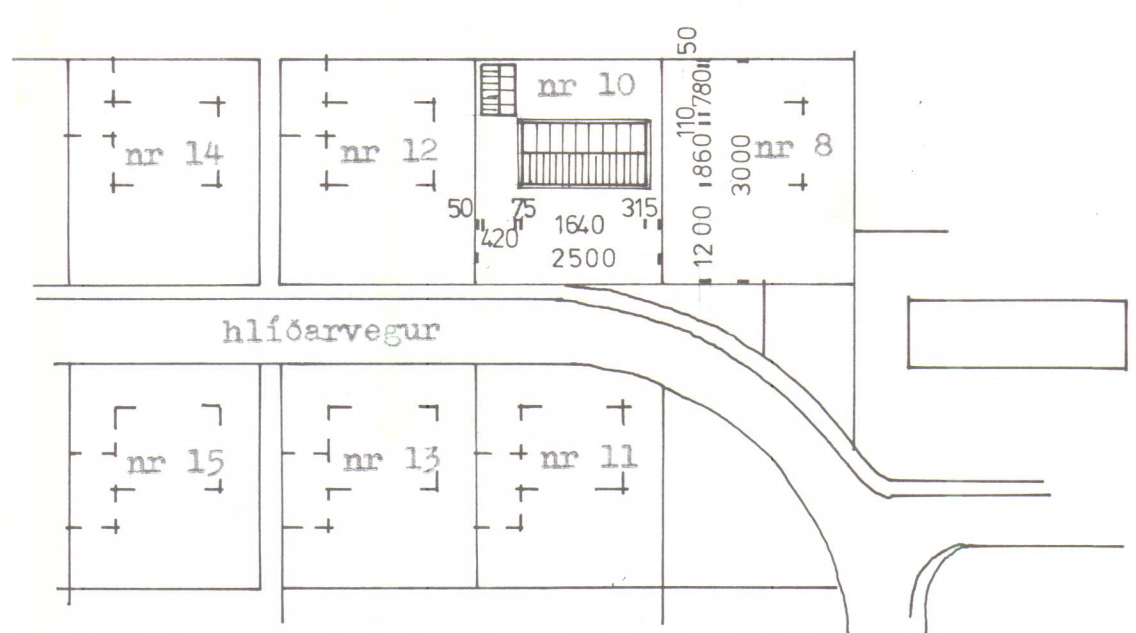







Samþykkt í byggingarmarkað
Hvammstungahverfis 12/4.1978.

SVEITASTJÓRI HVAMMSTUNGABREPPS
Sigrún Skúlason

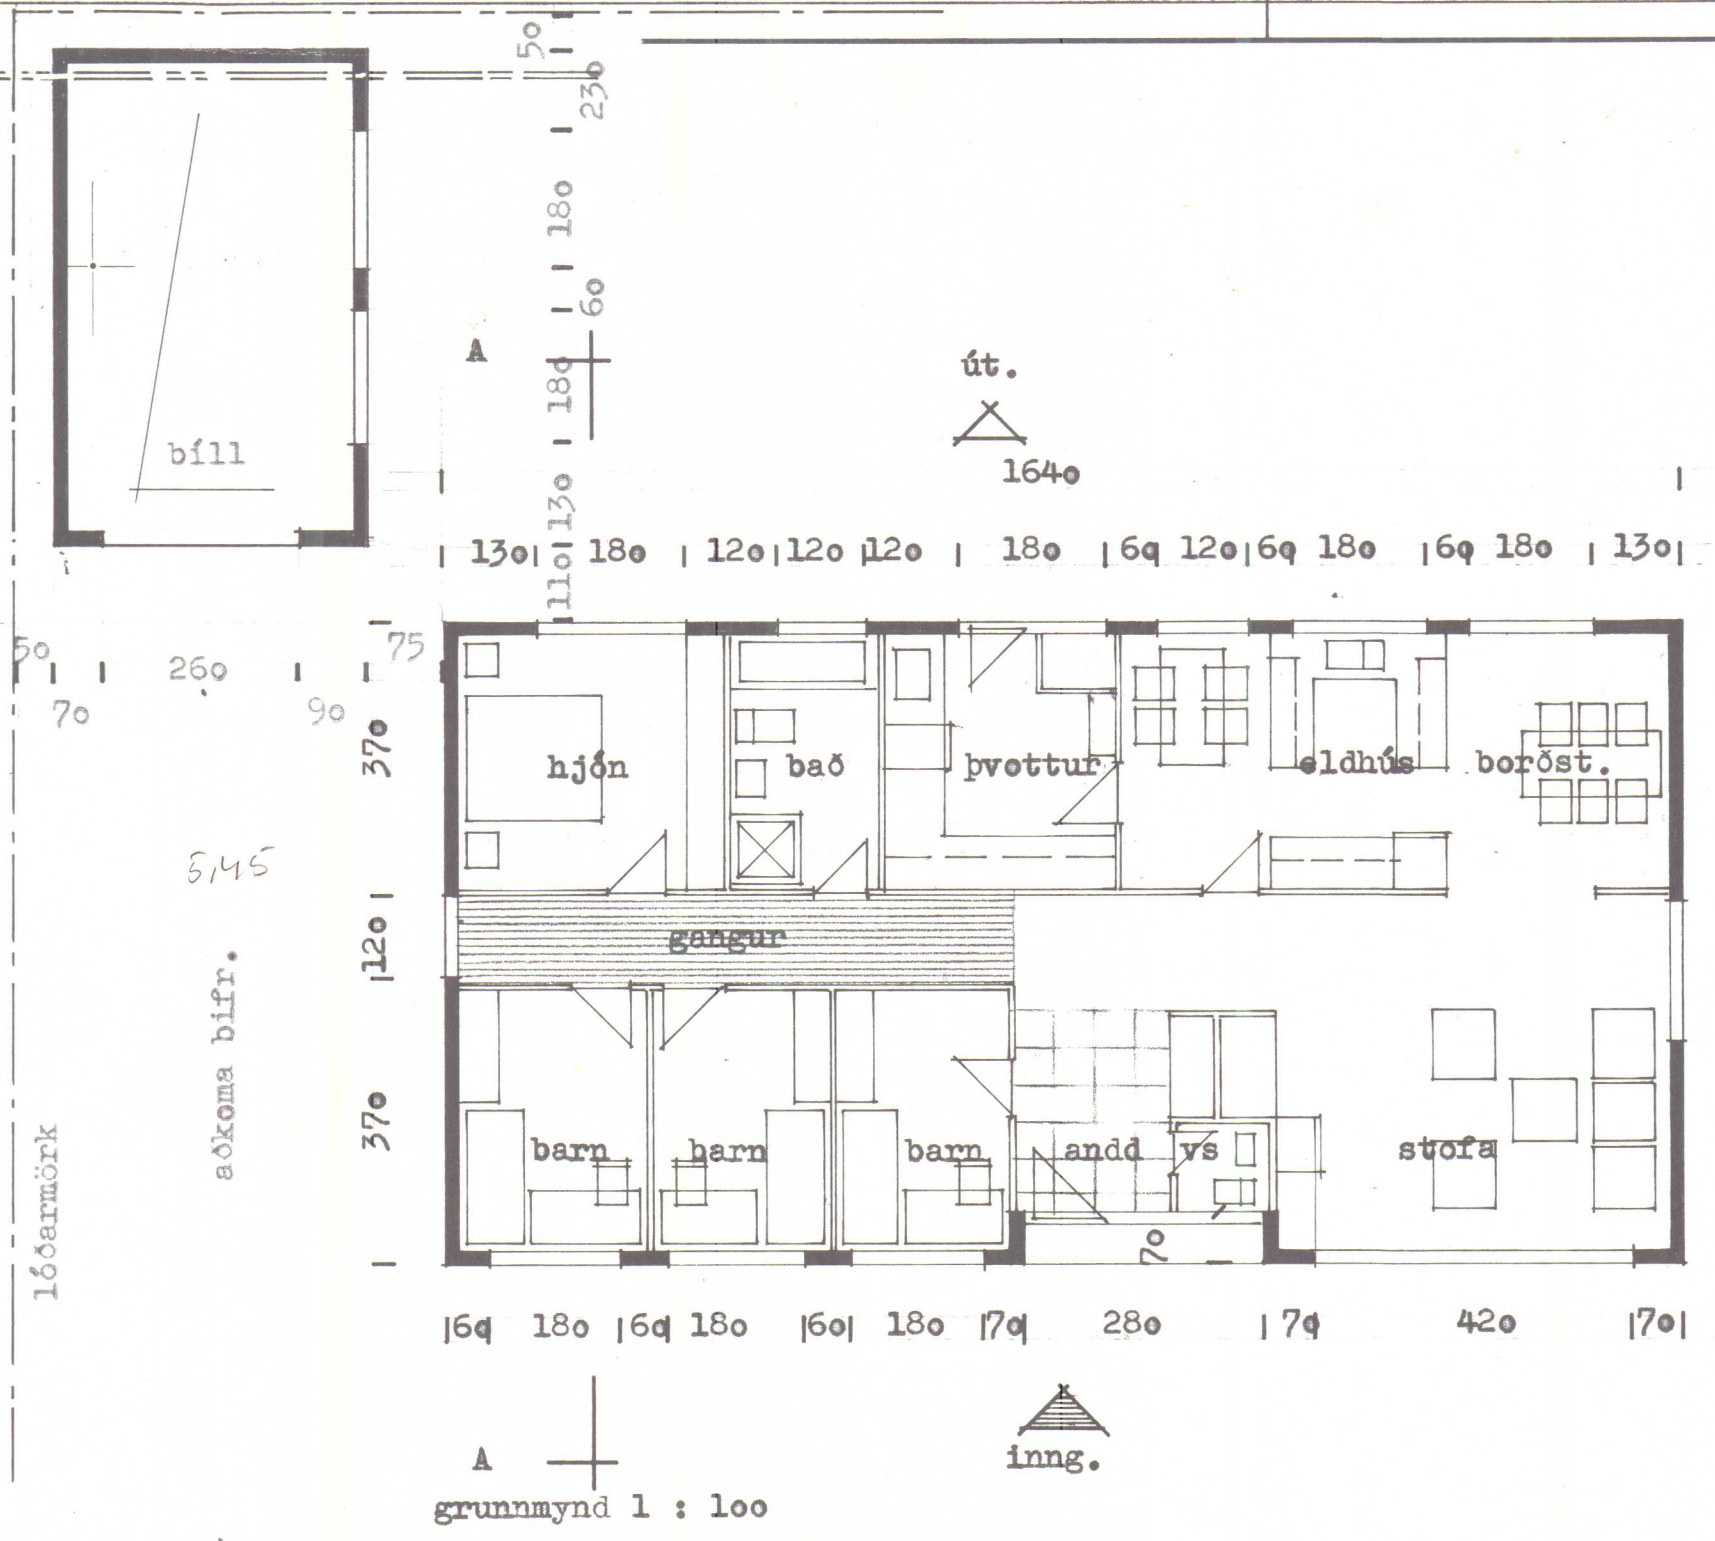

afstöðumynd 1 : 500

skýringar.: hús netto.	125.0 m ²
hús br.	140.0 m ²
bifr. g.	32.7 m ²
samt. br.	172.7 m ²
löö.	750.0 m ²
nýtingarhlutfall.	0.230

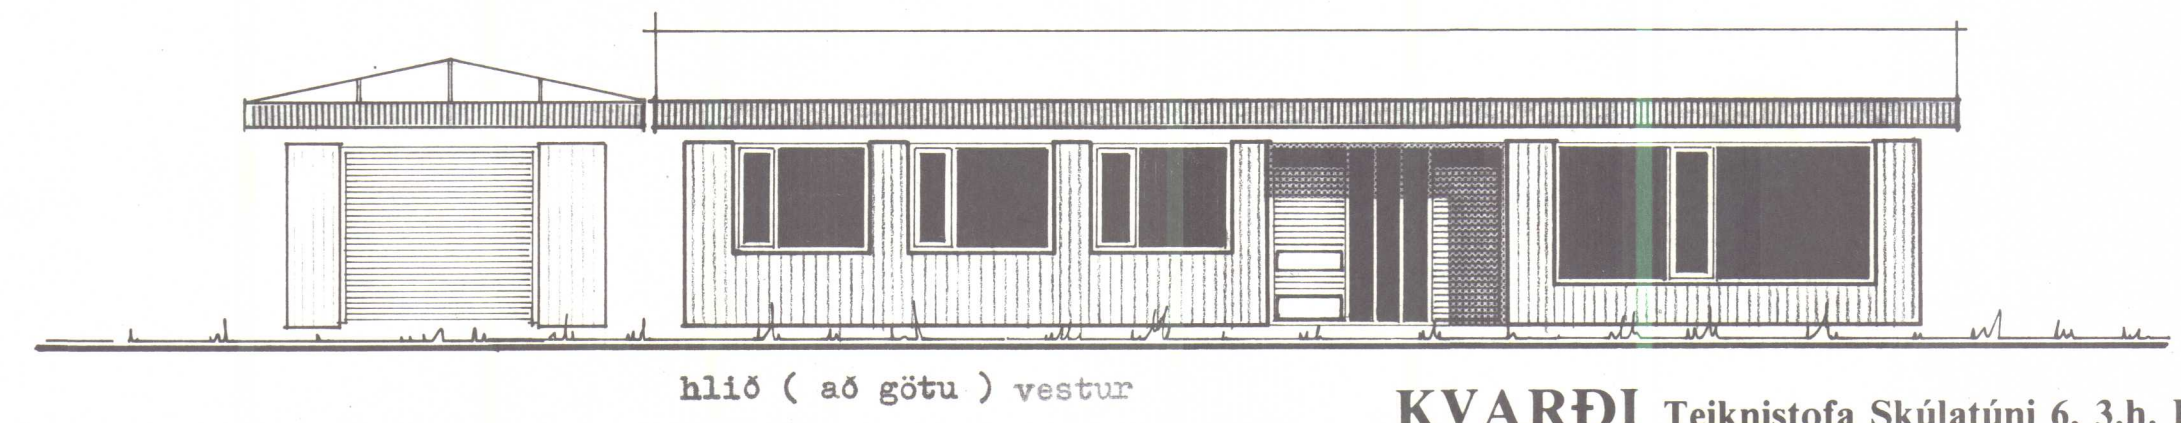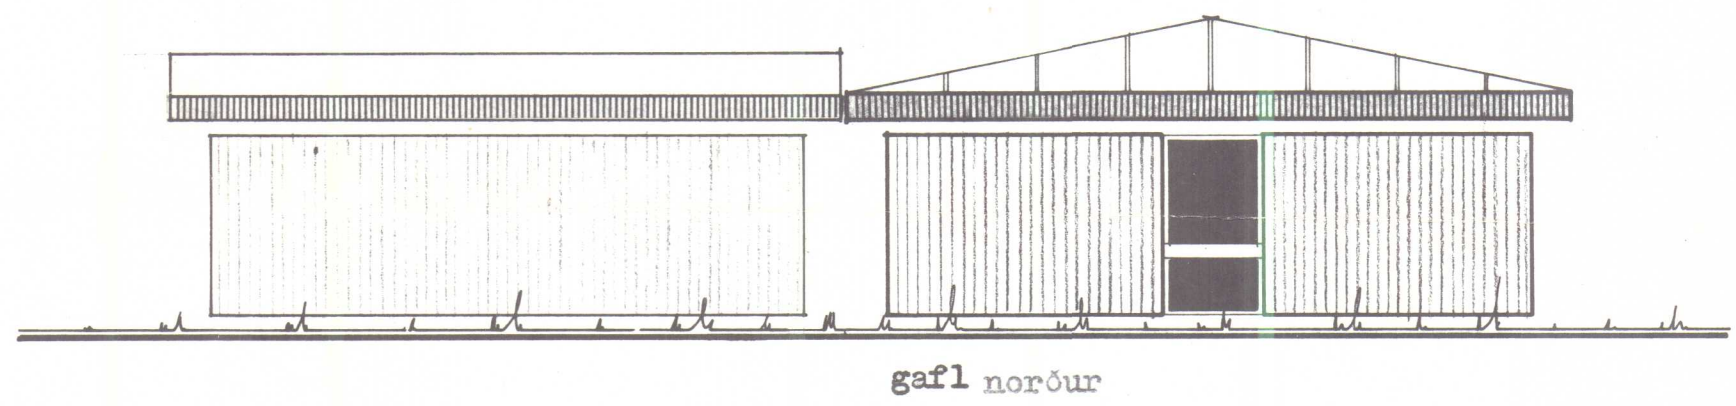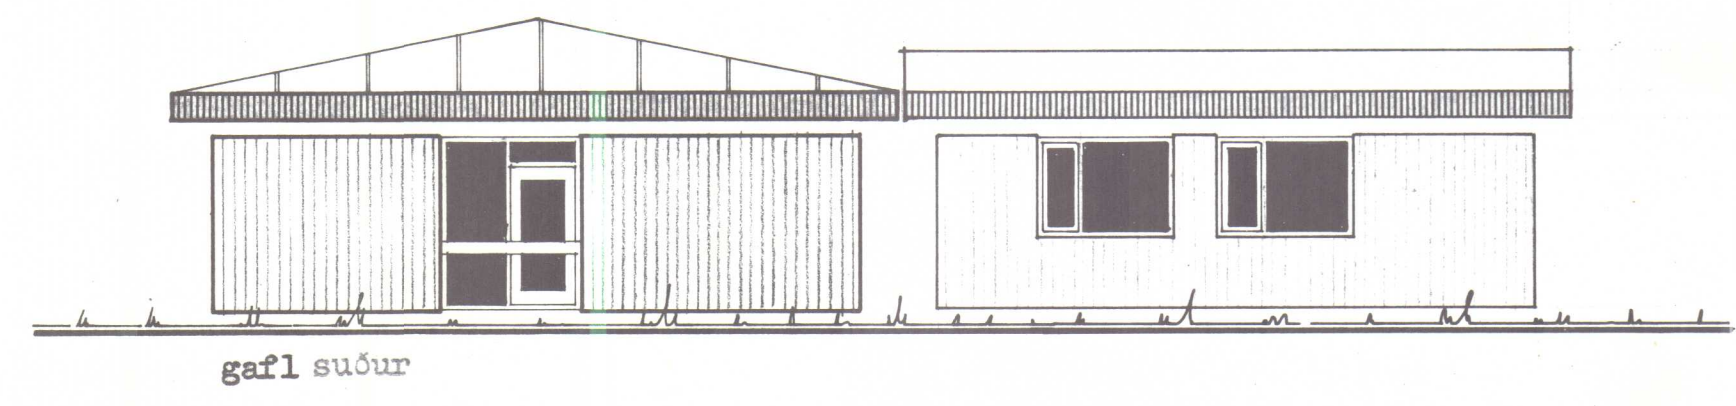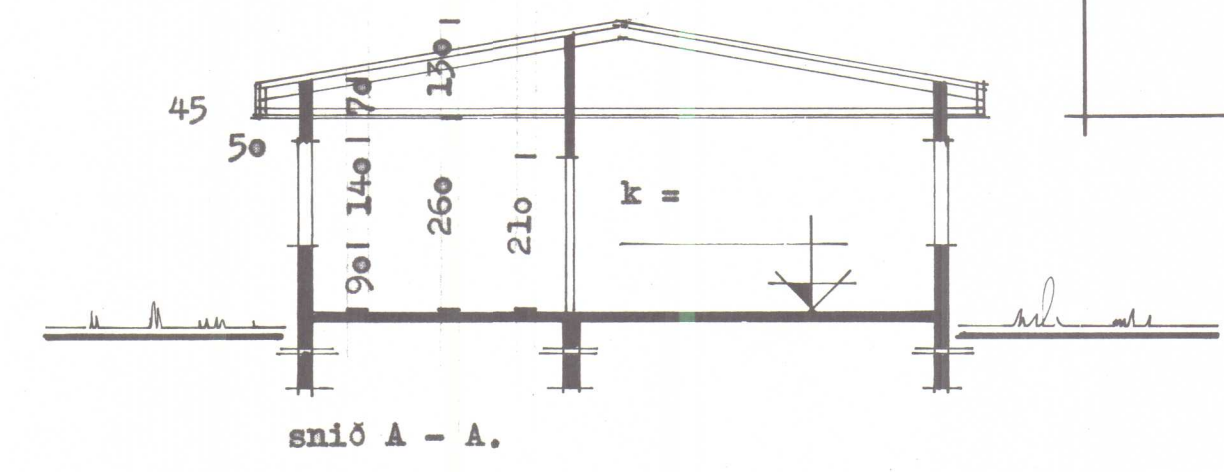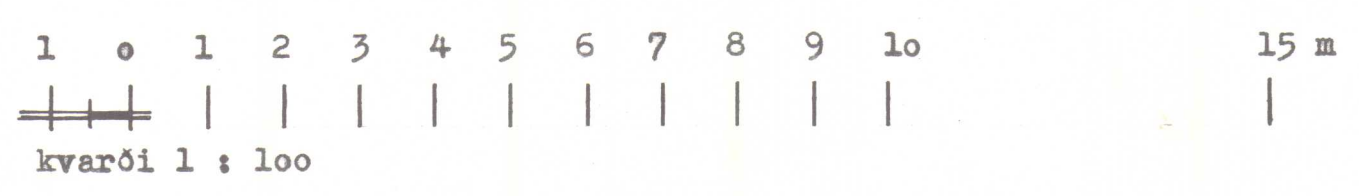

SKANNAD

KVARÐI Teiknistofa Skúlatúni 6, 3.h. Reykjavík Símar (91) 25491 og (91) 14185		
VERKEFNI hlíðarvegur 10, hvammstanga.	KVARÐI 1:100, 1:500	VERK NR. 0478
HEITI grunnmynd, snið, útlitsmynd, afstöðumynd og skýringar.	DAGS. feb. '78.	TÝPA NR. 1 - 20
	TEIKN. p.a.	TEIKN.NR. A - 1
	REIKN. p.a.	

Sigrún Skúlason