
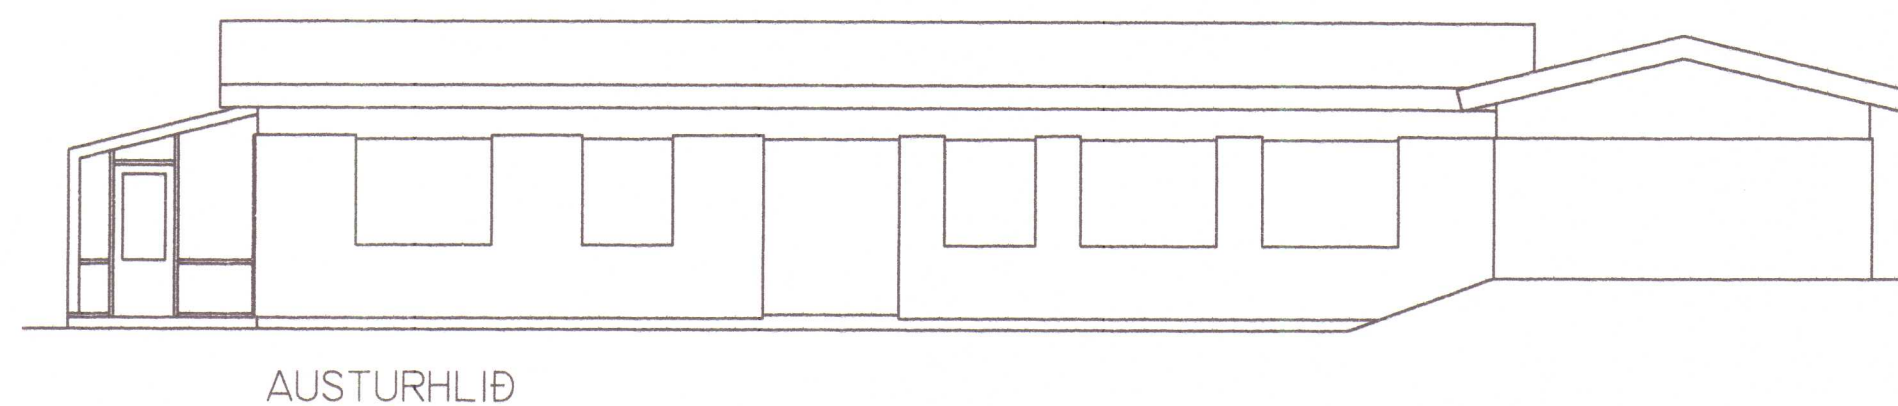
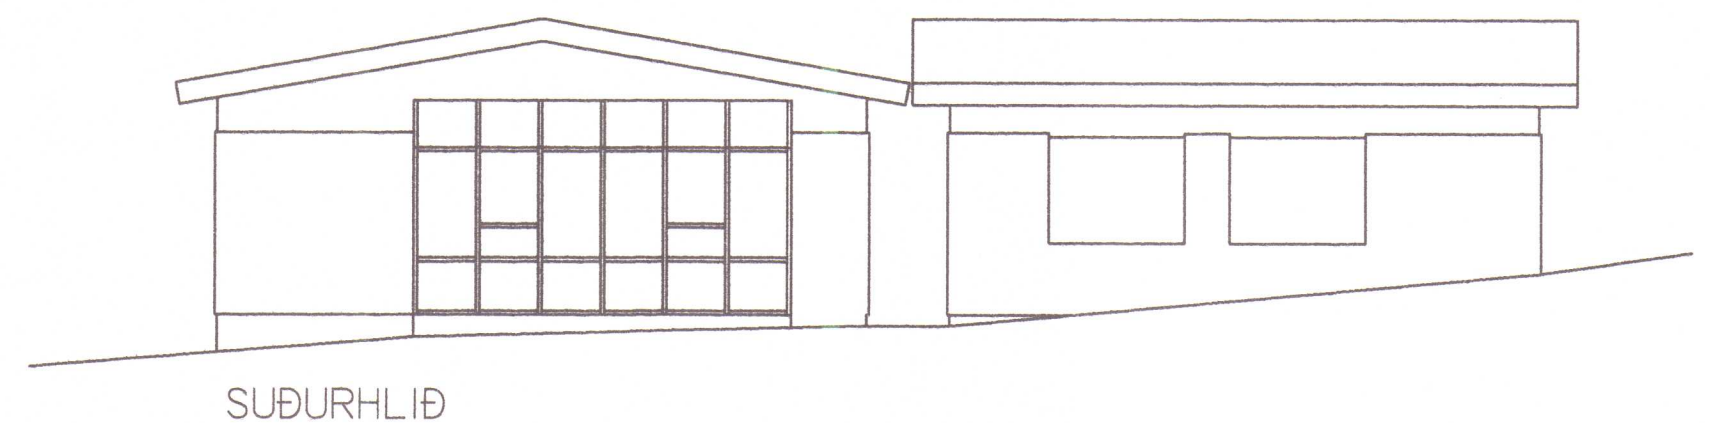
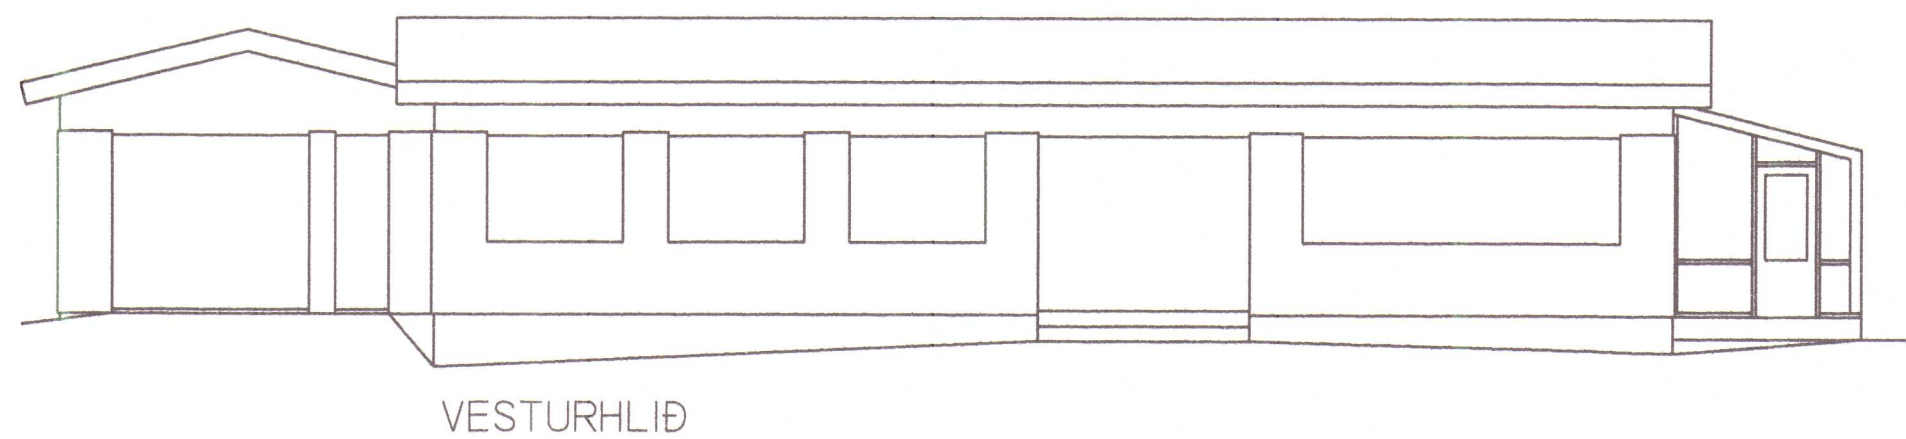
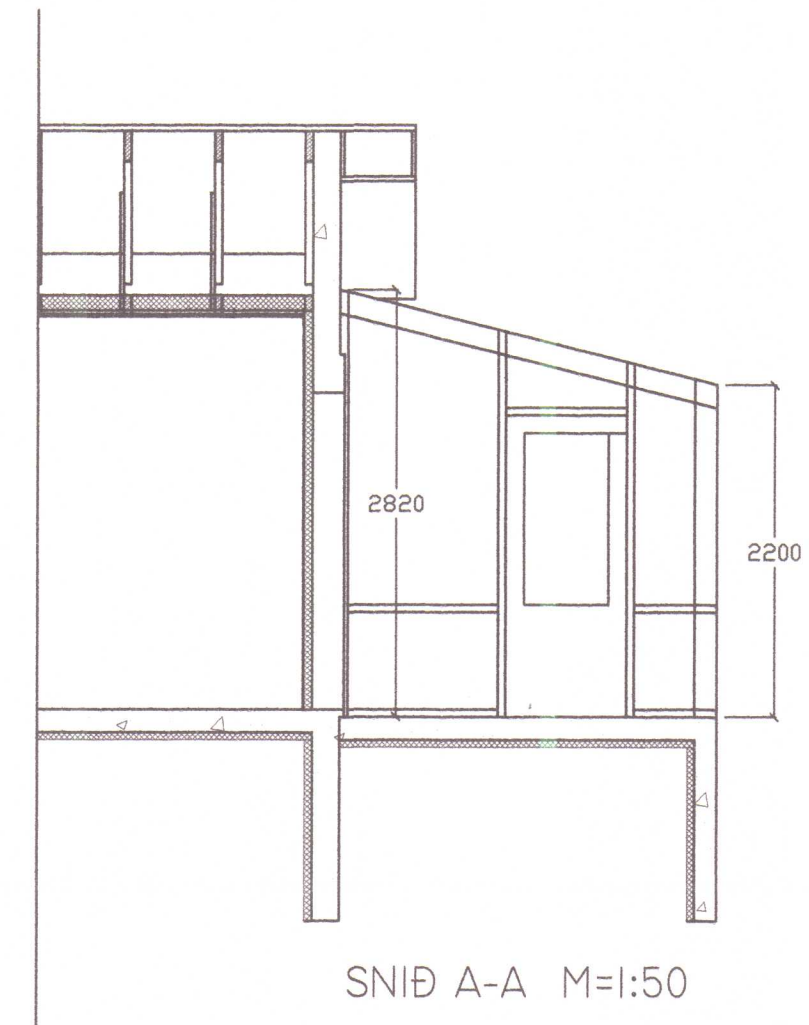


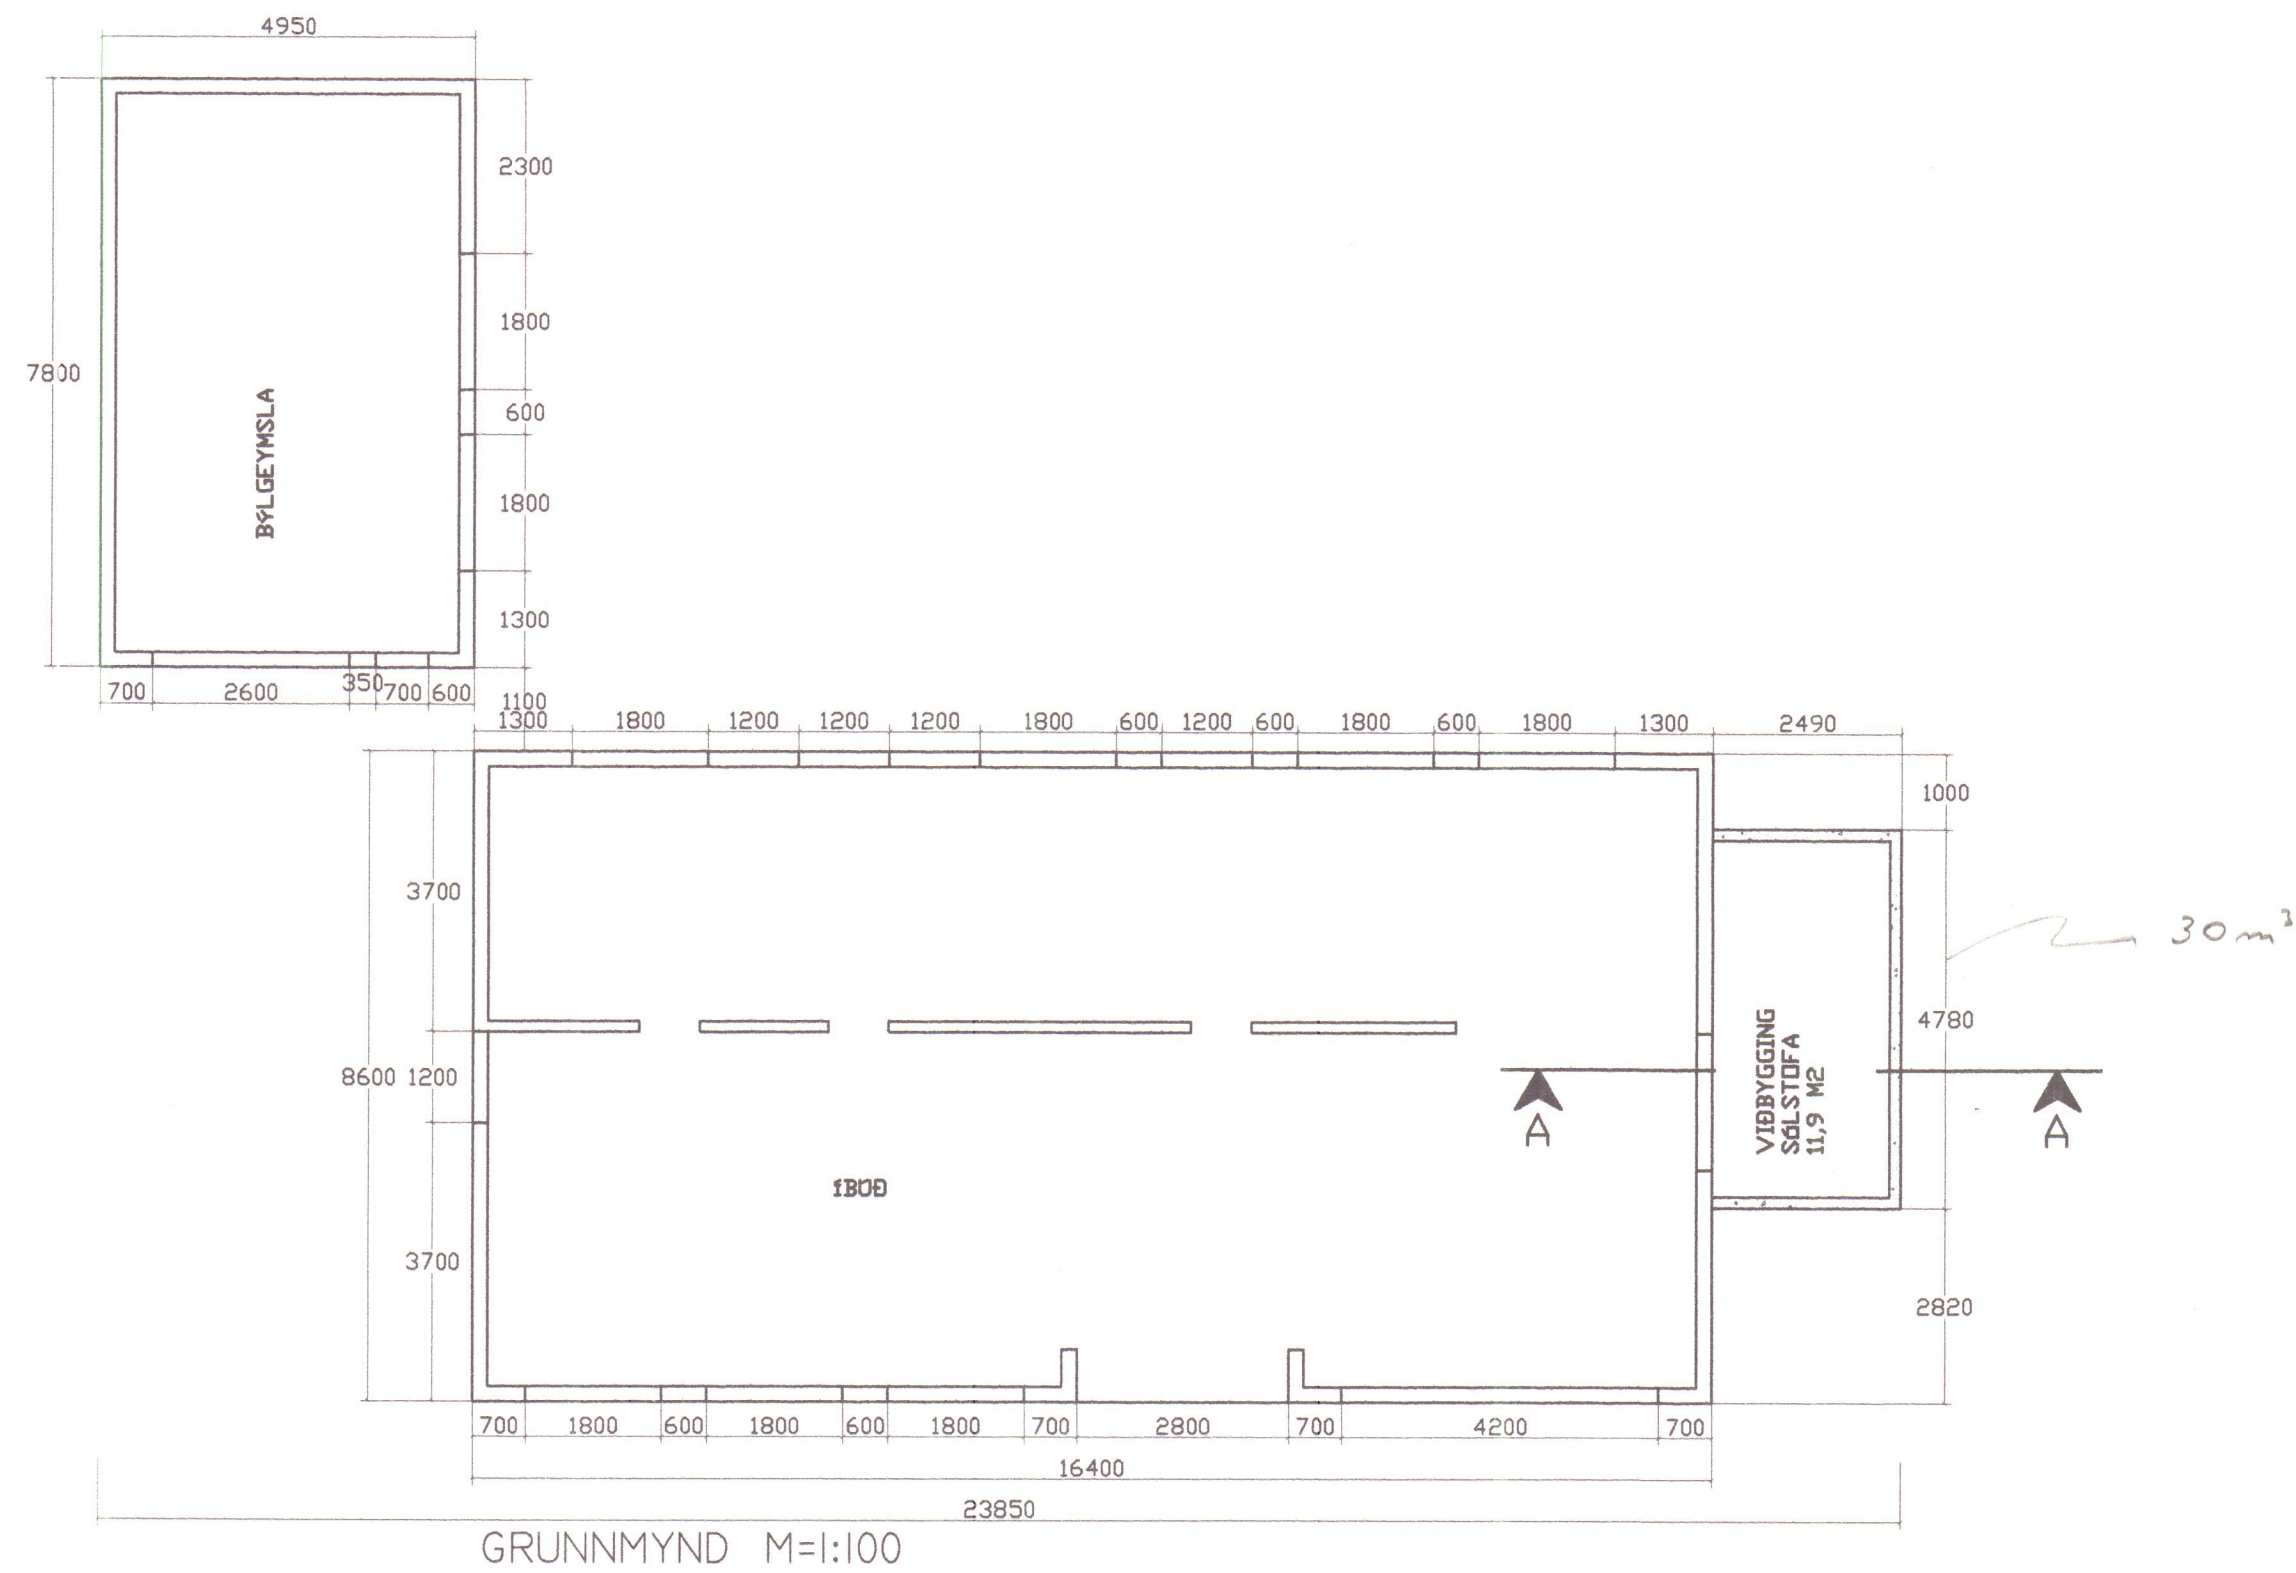

SKÝRINGAR
Viðbygging er sólstofa byggð úr áll og gleri á steiptum grunni. Sökkull og plata verða einangruð með 50mm plasteinangurinn. Húsum sem fyrir eru á lóðinni er ekkert breytt.

BREYTT 29.07.2004 BPE.

HLÍÐARVEGUR 10 HVAMMSTANGA	MÆLIKV. 1:50 1:100
VIÐBYGGING SÓLSTOFA	SKAÐ. 30.05.2004
RÁÐBARDUR SF. RÁÐGJÖF OG VERKFRÆÐIÞJÓNUSTA SÍMAR: 455 2511 OG 451 2797, FAX: 455 2509	TEIKNING NR. HI002