




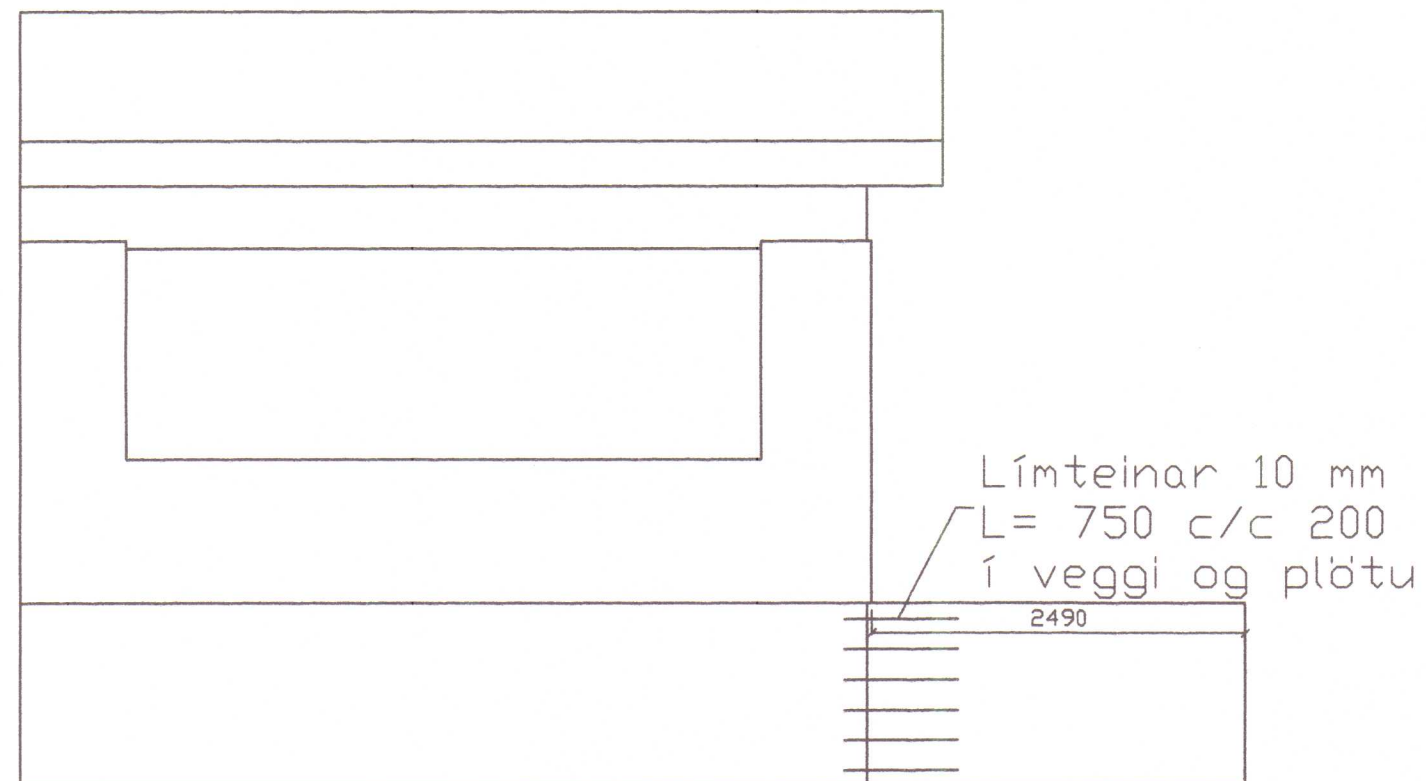


SÖKKULL AÐ VESTAN MKV 1:50

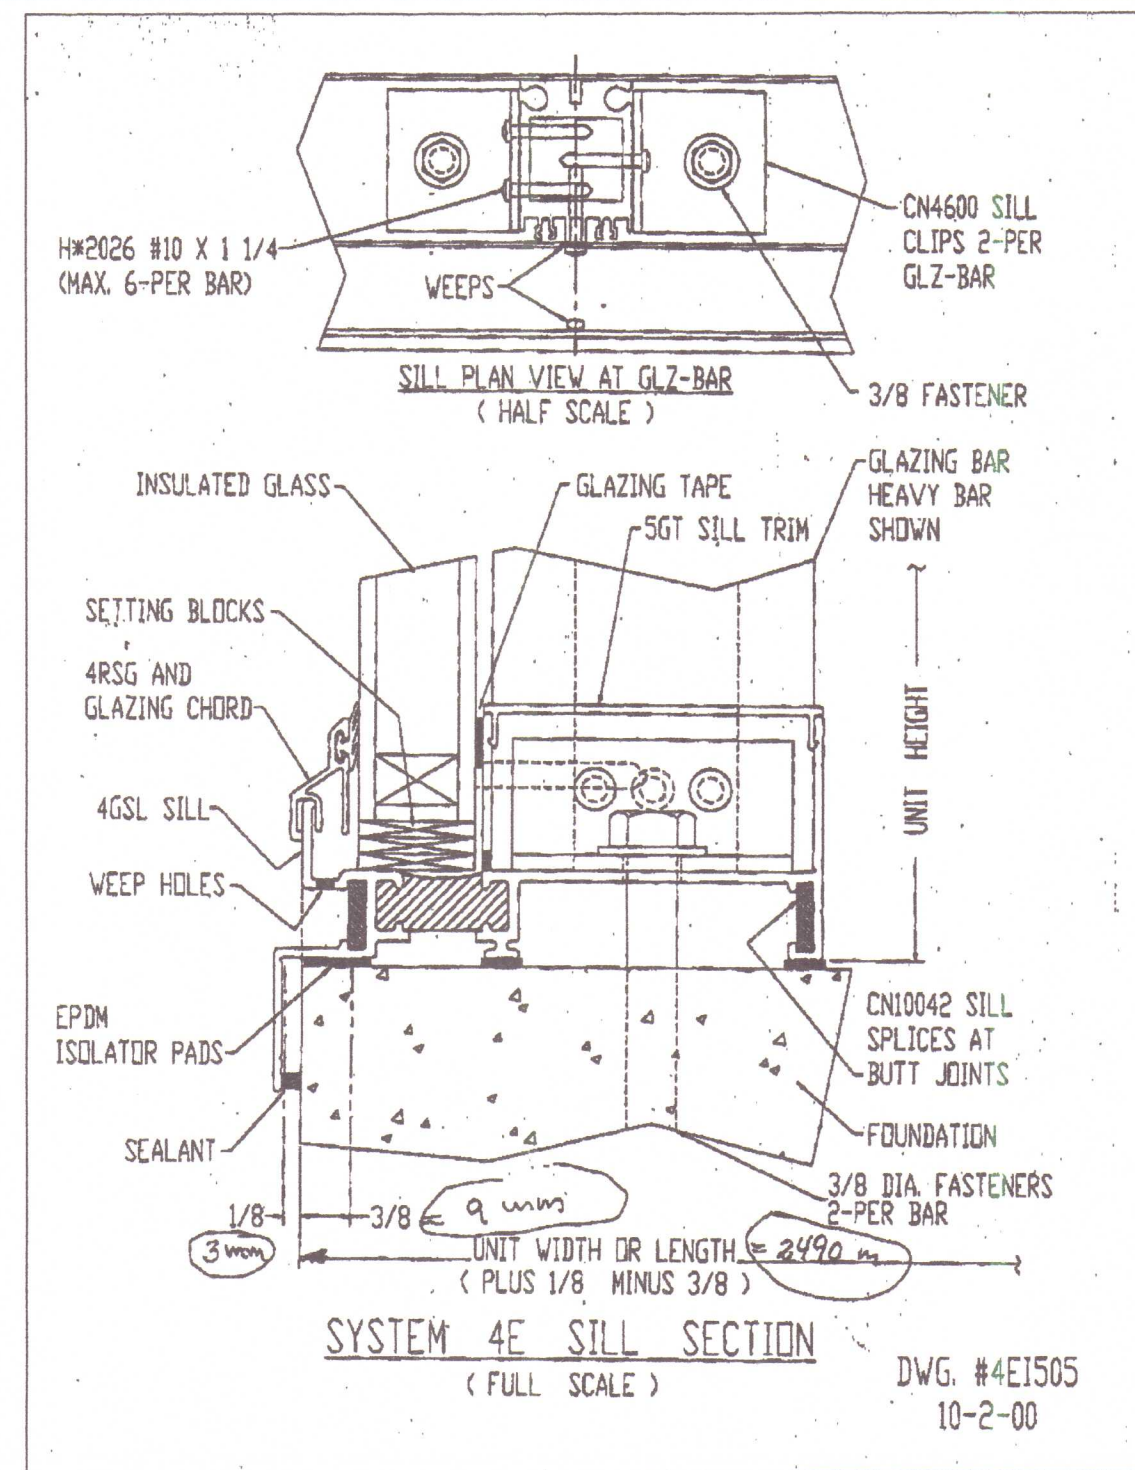

30/7 24
87.

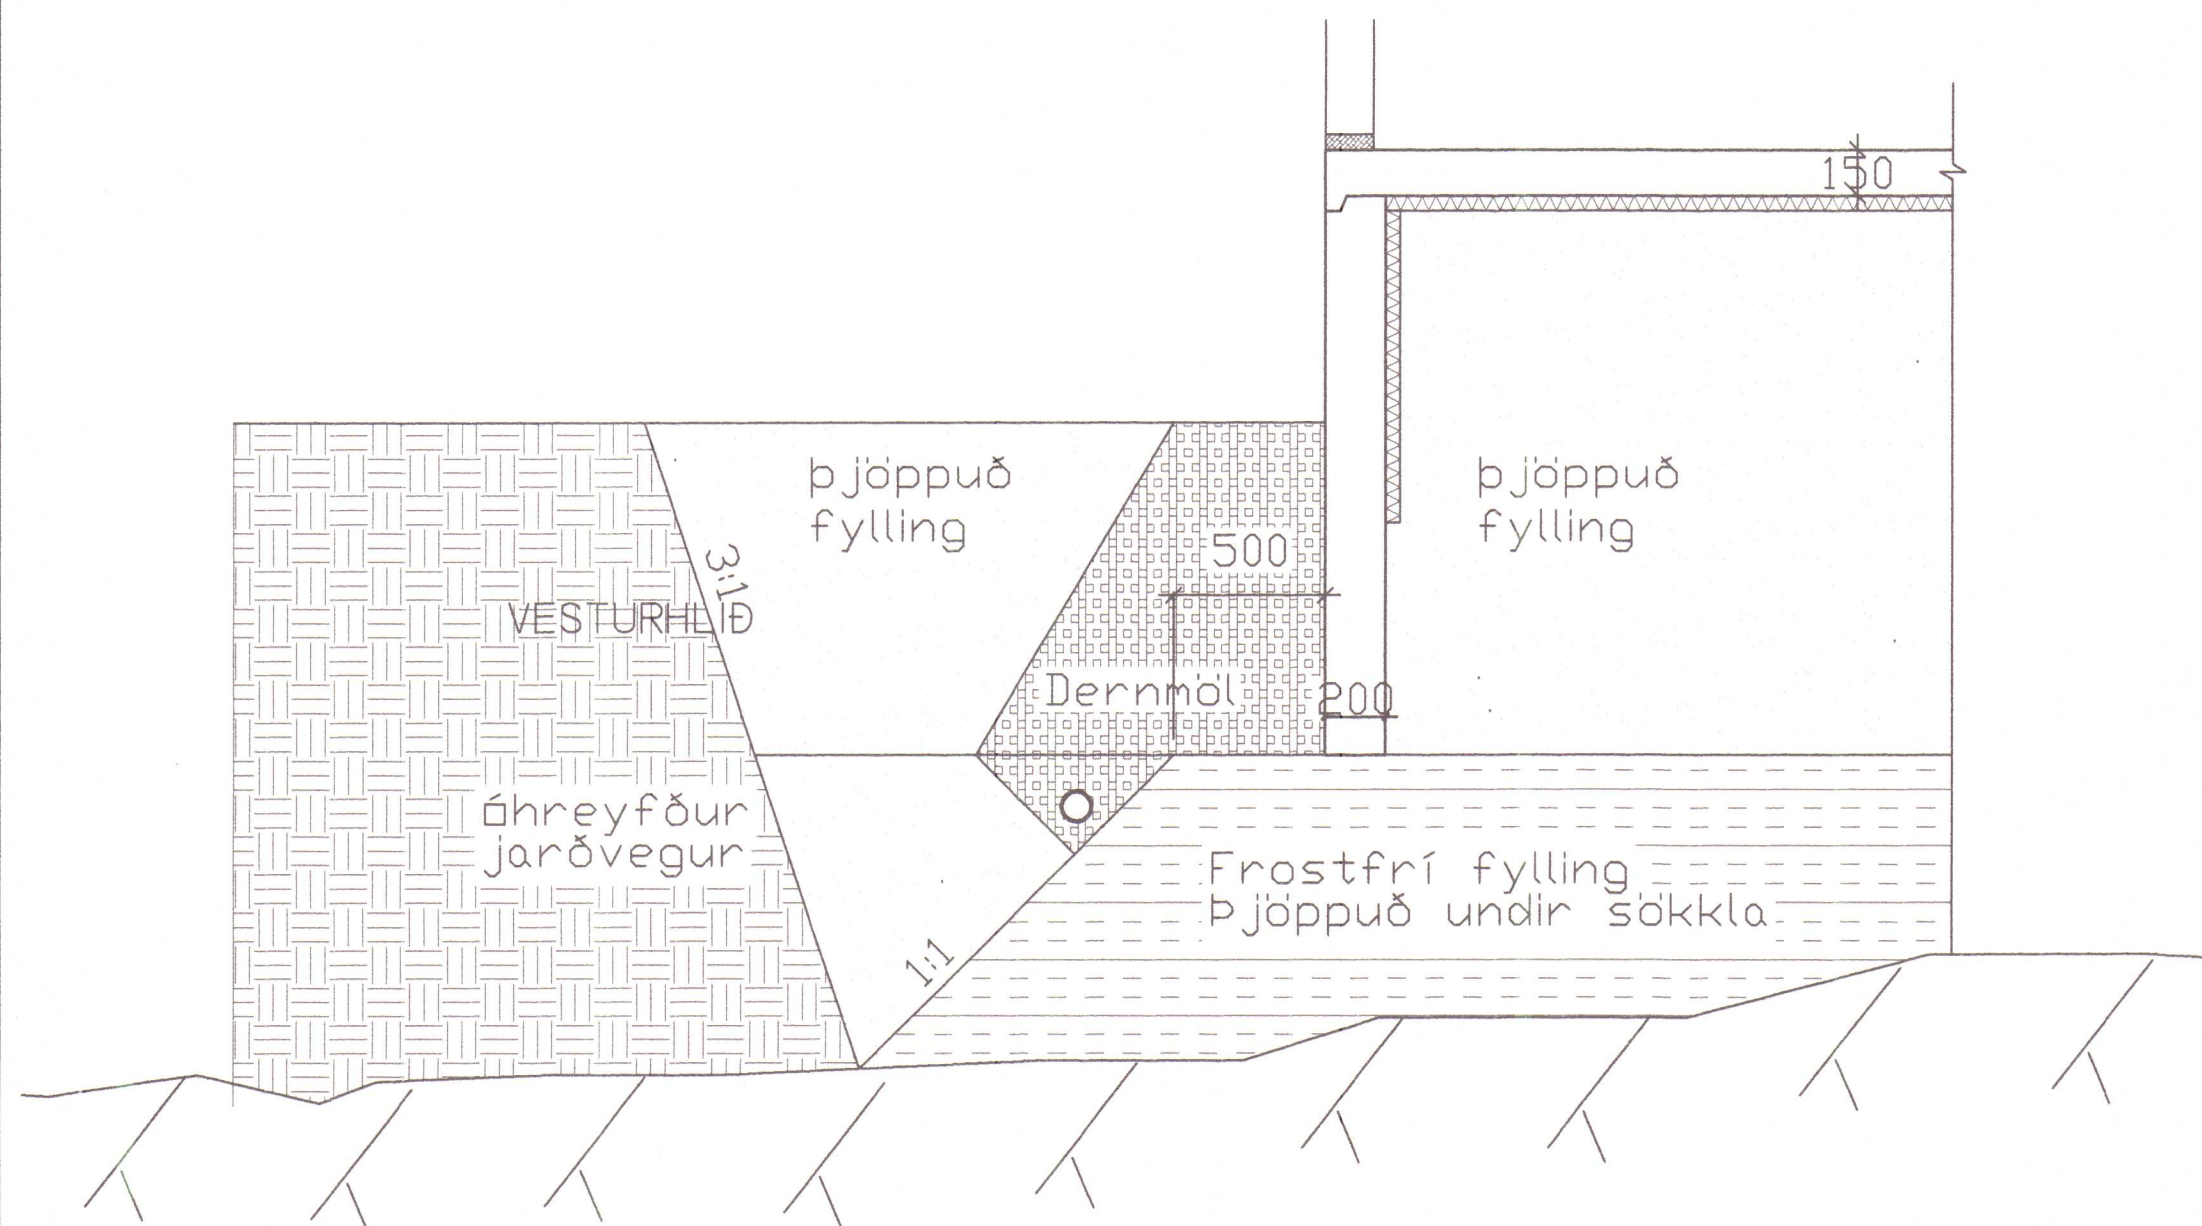

10mm galv múrboltar
2 stk. við hvern póst

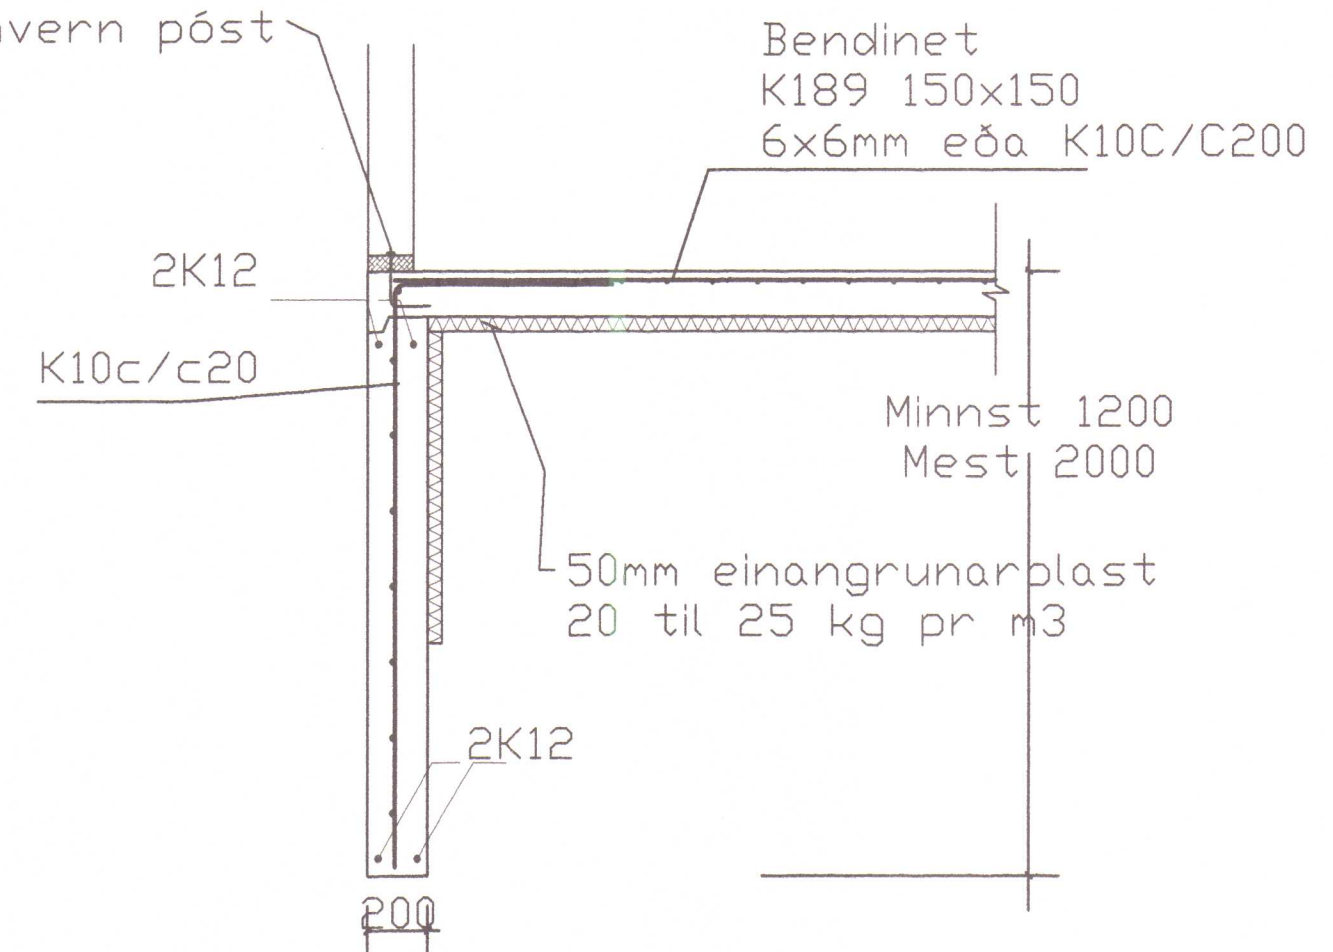

HLÍÐARVEGUR 10 HVAMMSTANGA	MÁLKV. 1:20 1:50
VIÐBYGGING SÓLSTOFA, UNDIRSTÖÐUR	SAGSEIN 29. 07. 2004
RÁÐBARDUR SF. RÁÐGJÖF OG VERKFRÉÐIÐ SÍMAR: 455 2511 OG 451 2797, FAX: 455 2504	TEIKNING NR. H1004