
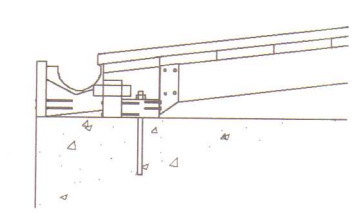
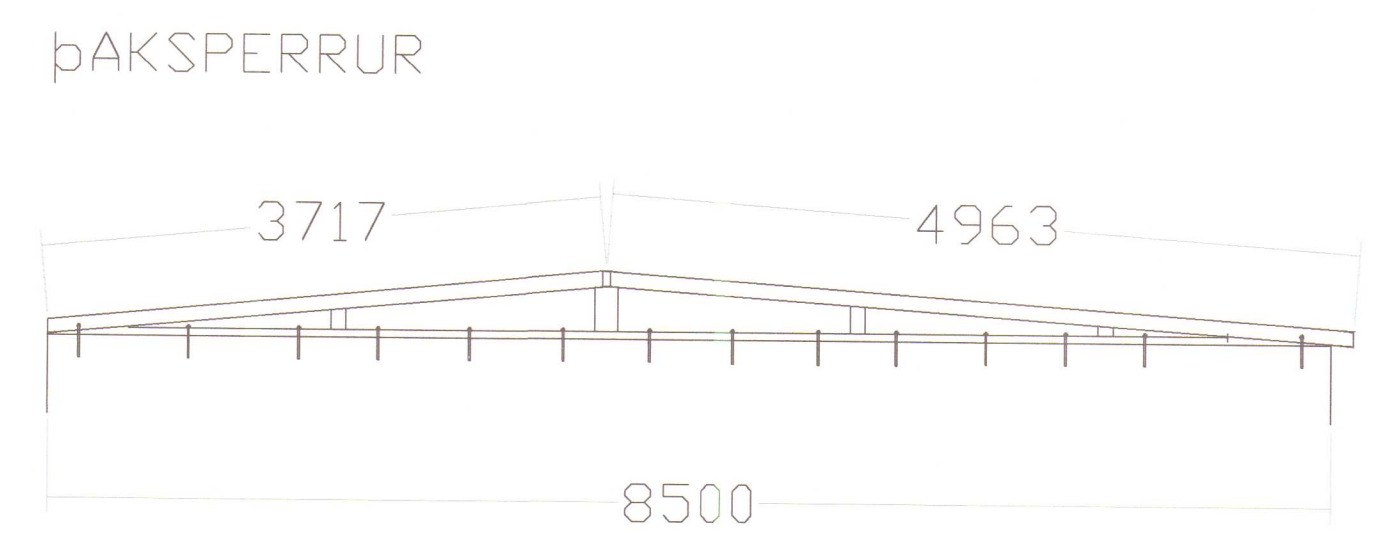
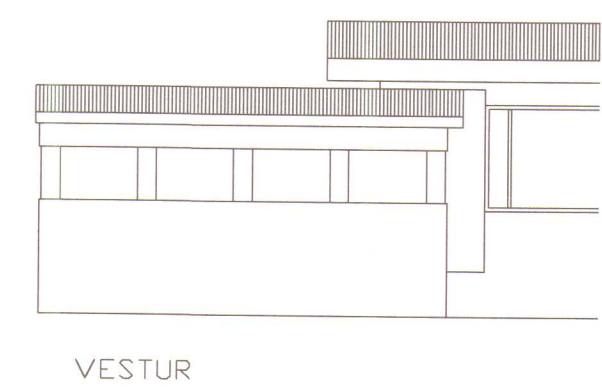
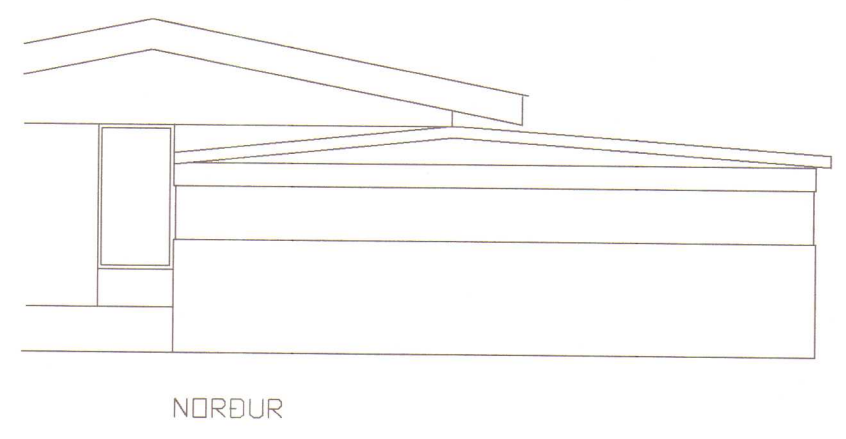
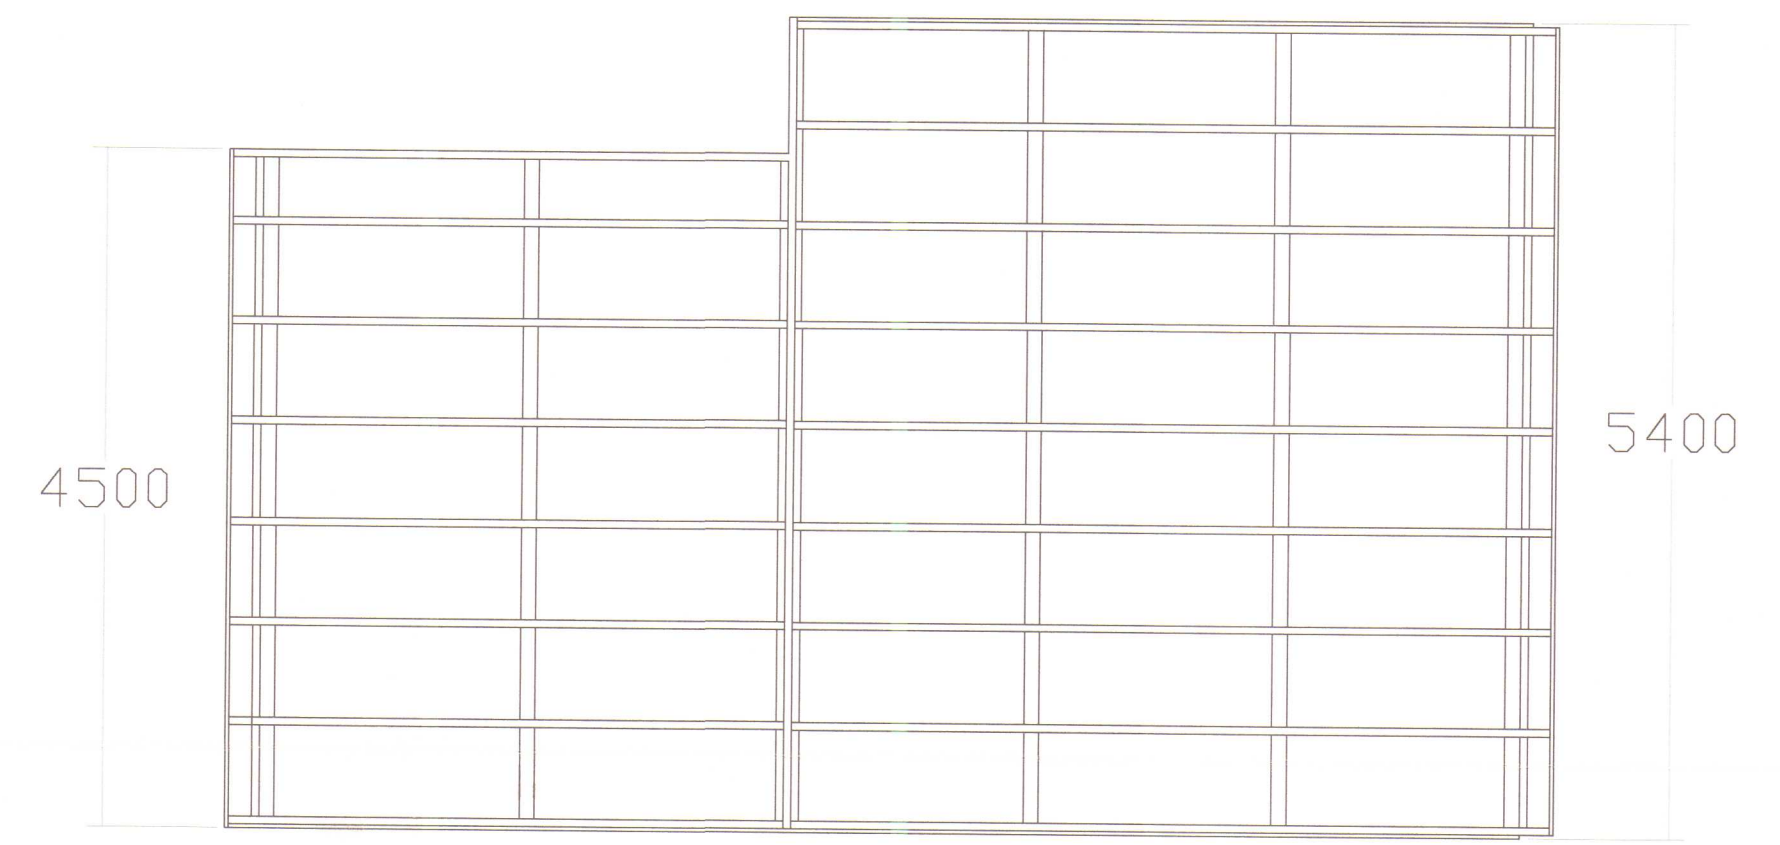
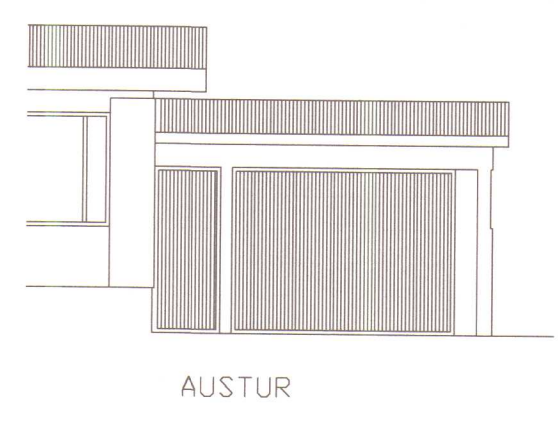


Grendaskýrning.
 Samþykki nágranna
 Vegna breytinga á þaki
 bílagrymslu Hlíðarv. II.
 Dagný Magna Magnúsdóttir 090756-7749 Melav. 6.
 Rosa Tanney Friðrikud. Melav. 8
 Þorgeir félhammsson Melav. 10.
 Þórunn H. Benediktssdóttir Hlíðarvegi 12


Hilti Melav. 2.
 Helgi Ingólfsson
 Hlíðarveg 8.
 Hjörtur Hjörtsson
 Hlíðarveg 10
 Þing-Jónur Melav. 4.

HÚNAPING
Samþykkt
Í skiptilags- og byggingarnefni
31/10 2007
Í hreppsnefni
8/11 2007
07.

HÚNAPING VESTRA
BYGGINGAFULLTRÚ

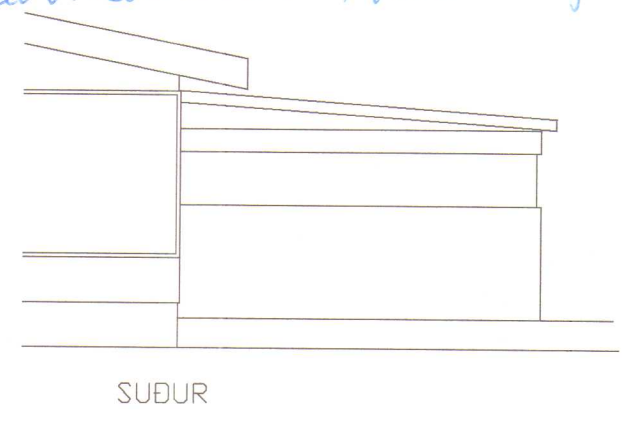

FRÁGANGUR VIÐ ÞAKBRÚN AÐ AUSTAN
 MKV 1:20

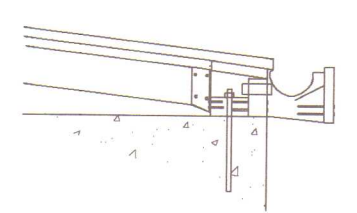

FRÁGANGUR VIÐ ÞAKBRÚN AÐ VESTAN
 MKV 1:20

SKÝRINGAR
 Nýtt þak á bílskúr er gert úr trégrind og klætt með bárujárn. Efni í grindinni er 50x100mm. Fótstykki eru fest niður í steypa plötu með 12mm múrboltum eða innlímum snittteinum c/c 600mm. Stólar koma undir sperrur og er hámarks bil milli stóla 1850mm. Sperrur eru 50x100mm c/c 600mm og er grindin fest saman með BMF girði og festijárnum, negling 5 stk 4⁹/₁₆ kambaumur í hvert snið. Þakið er heilklaðt með 25x150 lagt einu lagi af þakpappa og klætt með bárujárn. Klaðningur skal negla með 2 stk. 3⁷/₈ galv. í hvefja sperru. Þakjárn skal negla með 600mm millibili í aðrahverja hábáru og skal negling víxlást um 150 mm í langátt bárunnar. Við þakbrún og 1600 mm inn á þak frá stöfnum skal negla tvær raðir með 150 mm millibili í hverja báru. Nota skal 3⁷/₁₆ Þaksaum með neoprene þéttihring. Milli timburs og steins skal leggja tjörupappa.

HLÍÐARVEGUR II
HÚNAPING VESTRA
NÝTT ÞAK Á BÍLSKÚR
ÚTLIT OG OG SNIB
RÁÐBARDUR SF.
RÁÐGJÖF OG VERKFRÆÐIÞJÓNUSTA
Símar: 455 2511 OG 451 2797, FAX: 455 2509

MÆLKV.
1:100
1:50
1:20
SAMP.
JAGSEIN
29.10.2007
TEIKNING NR.
HVH1101