


Notkun heimiluð
á ábyrgð höfundar

24. ágú. 2016

Byggingarfulltrúinn
í Húnaþingi vestra

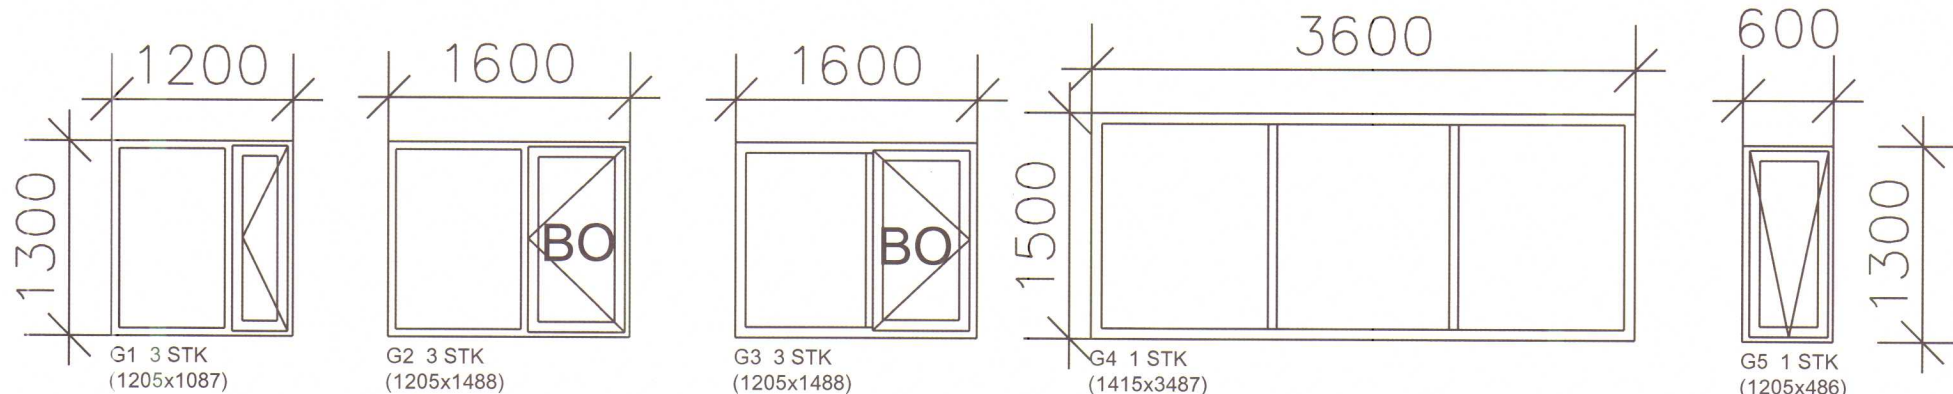

Gluggakarmur

MÁL INNAN SVIGA
ERU INNANMÁL Á KARM

MÓTTEKIÐ

30. júní 2016

Byggingarfulltrúinn
í Húnaþingi vestra

Canexcel

9 mm krossviður

Hönnunarstjóri:
Bjarni Þór Einarsson, kt. 310348-2449

Áritun hönnunarstjóra:

Breyting dags:	Samþykktur:	Verk:	Hannað / teiknað: BÞE/pEE
		HLÍÐARVEGUR 13, HVAMMSTANGA	Yfirfarið: BÞE
		Viðfangsefni	Dagsetning: 26. 06. 2016
		NÝJIR PLASTGLUGGUM	Samþykktur:
			Málkvæði: 1:50 1:2
			Verk - Teikning númer: 160403 - HV002

RÁÐBARDUR SF.
RÁÐGJÖF OG VERKFRÆÐIÞJÓNUSTA

Bjarni Þór Einarsson MTFÍ
Byggingartæknifræðingur Bsc, kt. 310348-2449
Höfðabraut 6, 530 Hvammstanga, bthe@itn.is
Símar: 455-2511, 892-8296, fax: 455-2509