

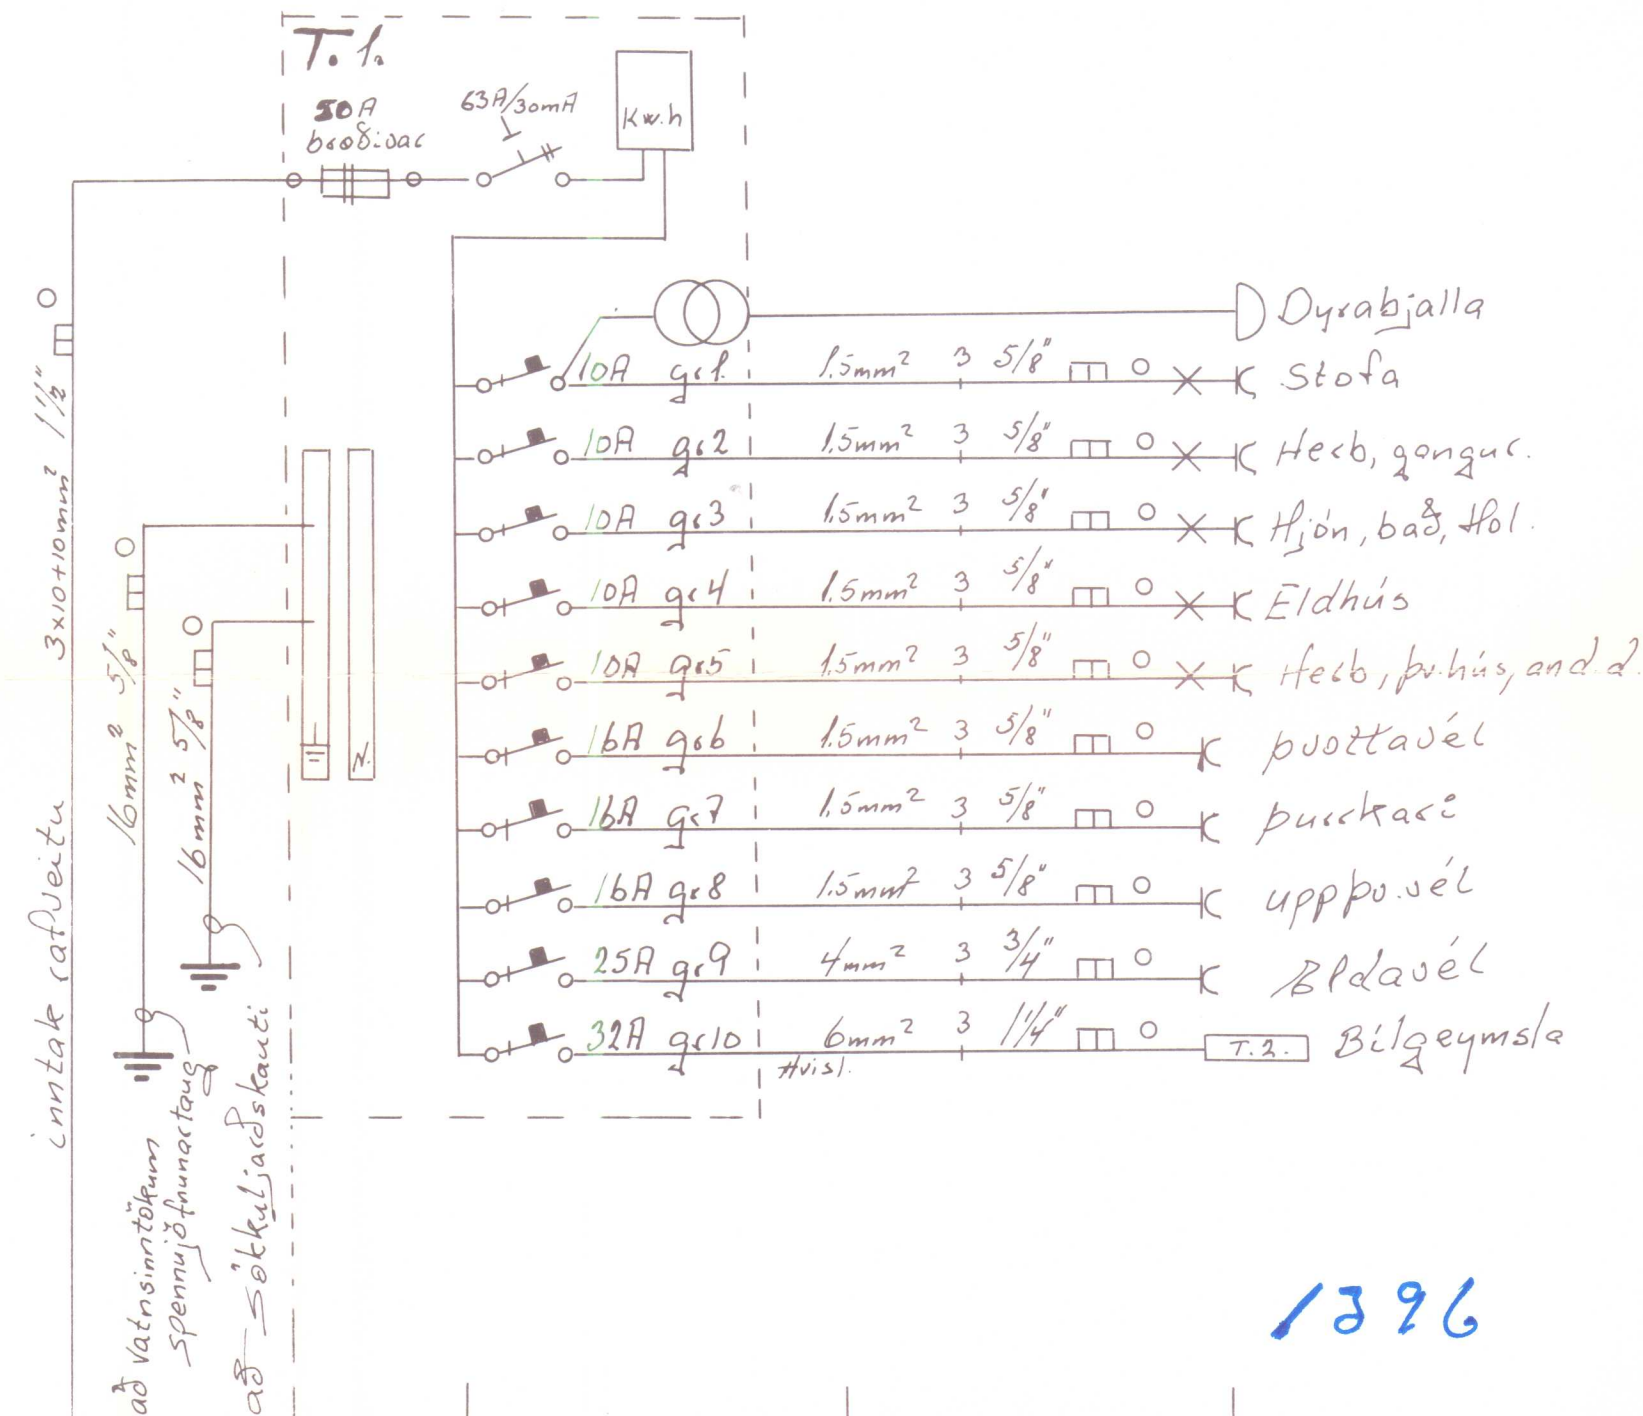


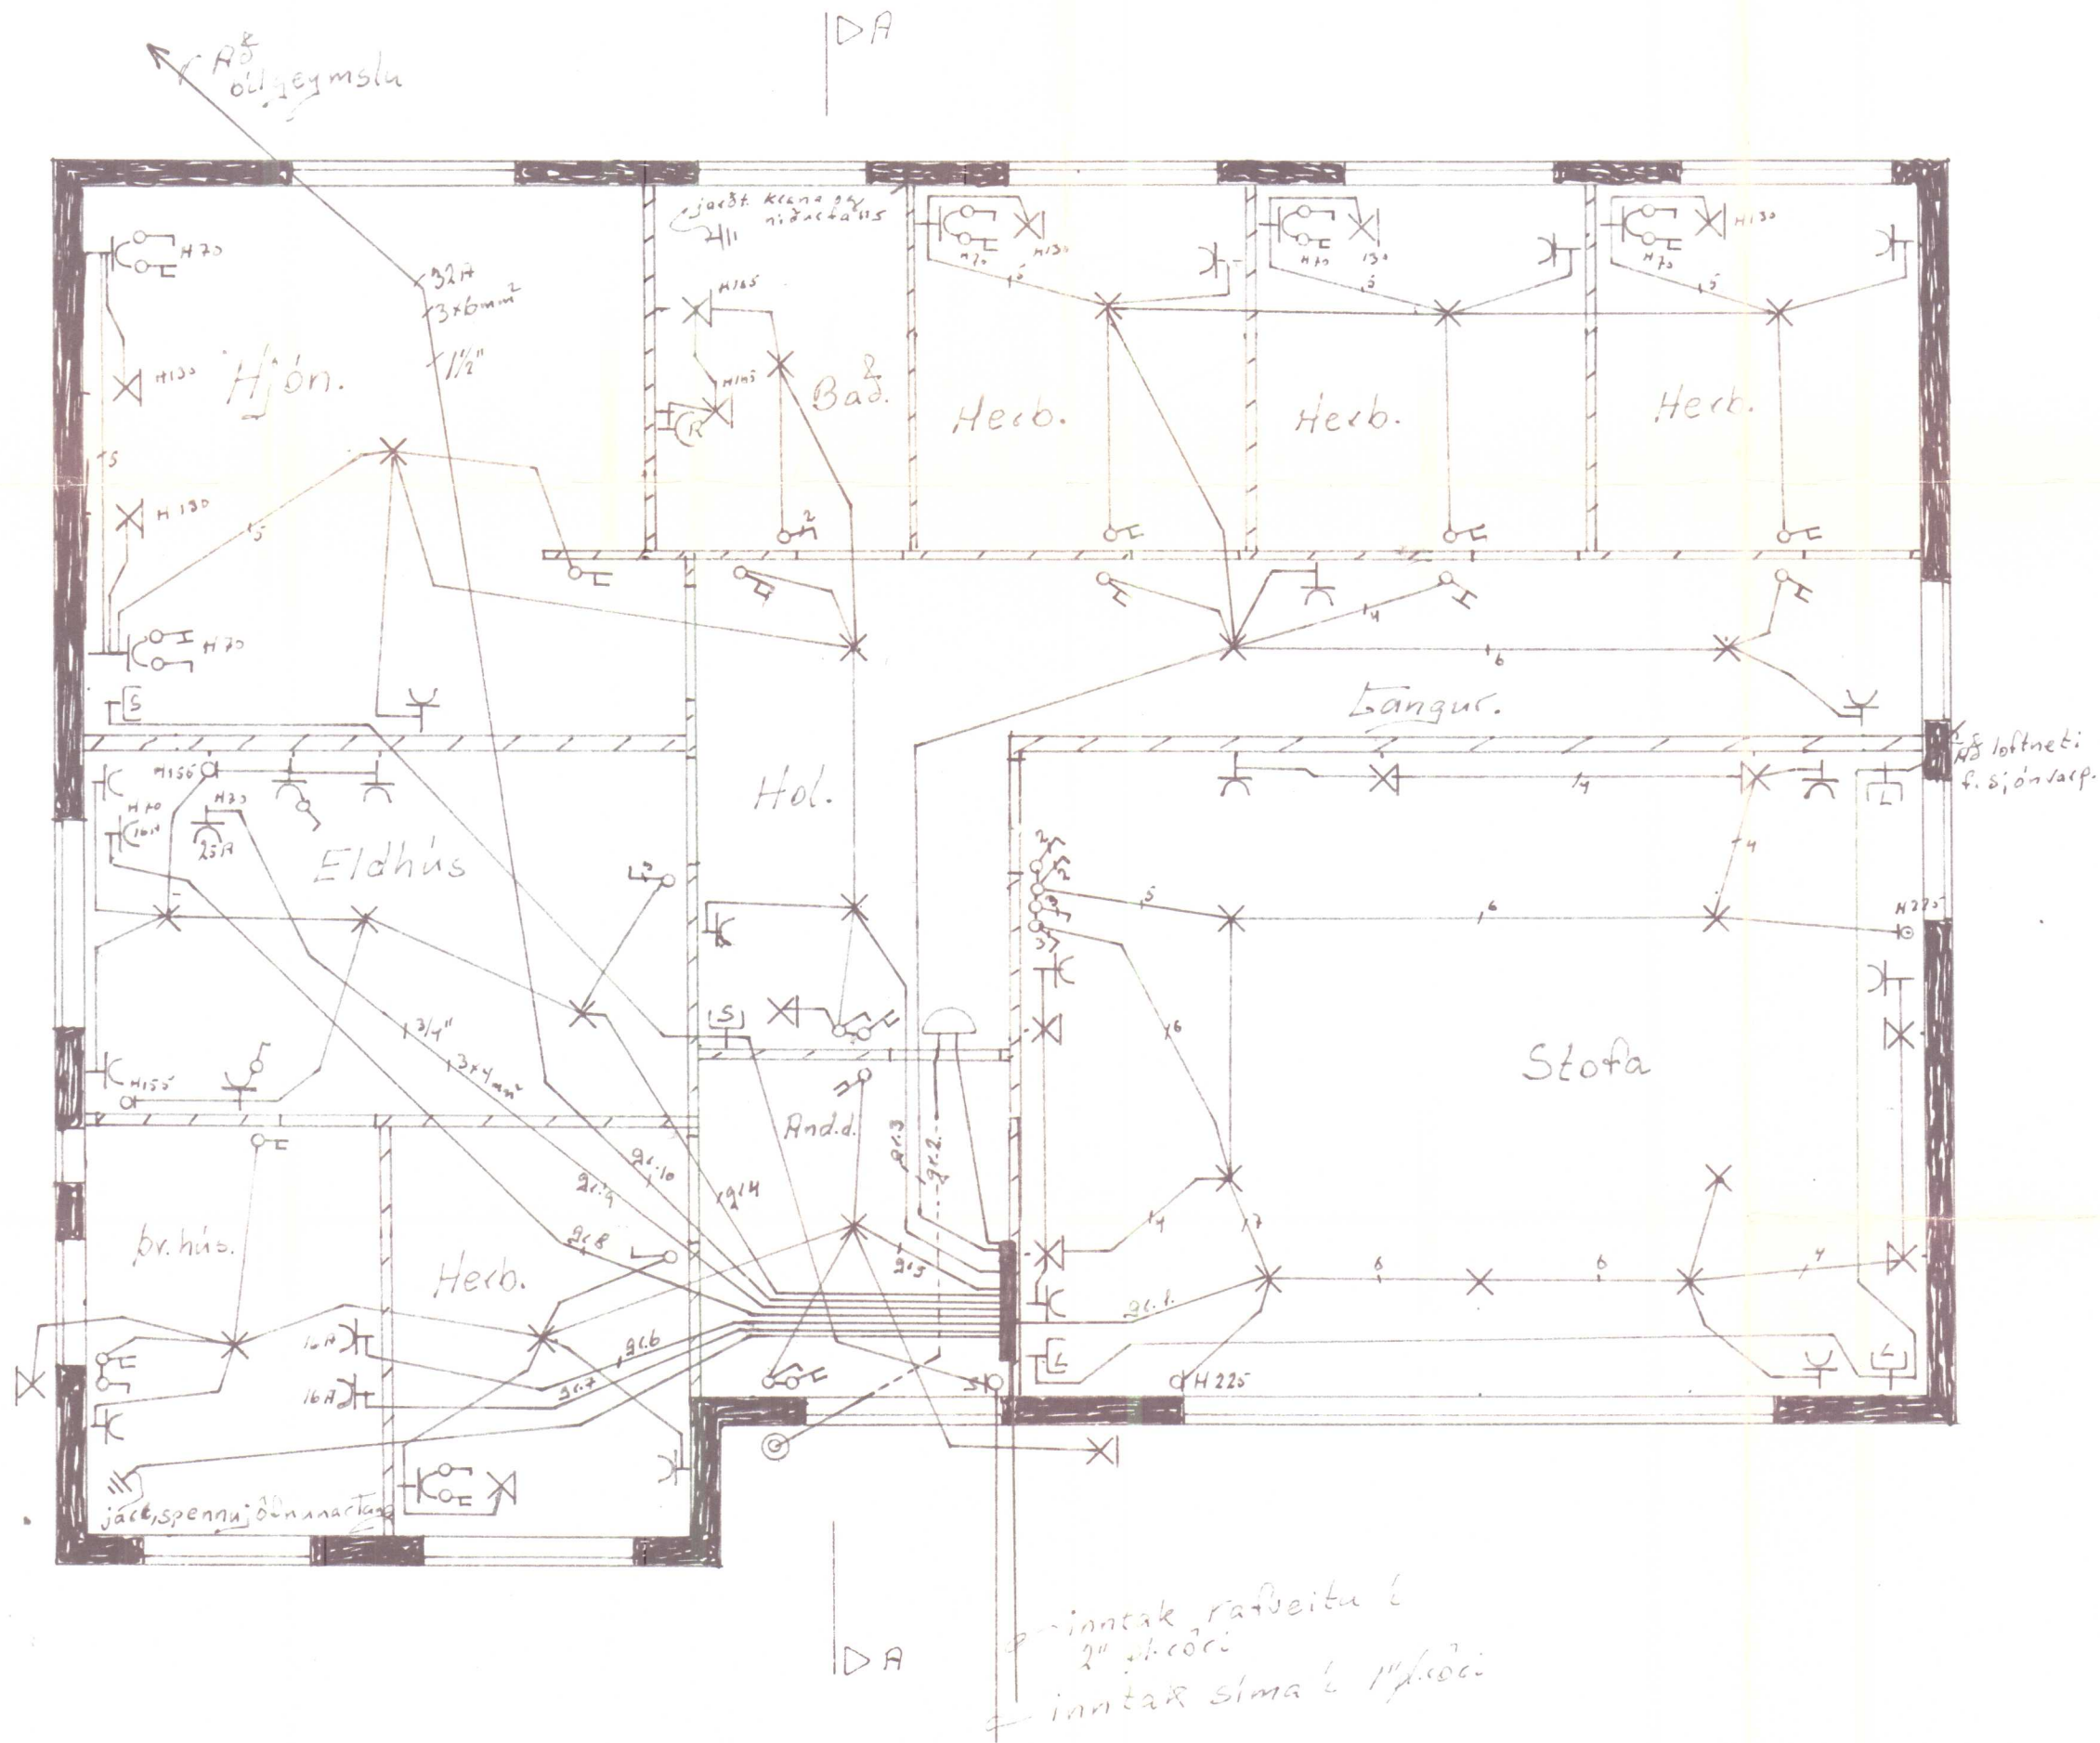


1396

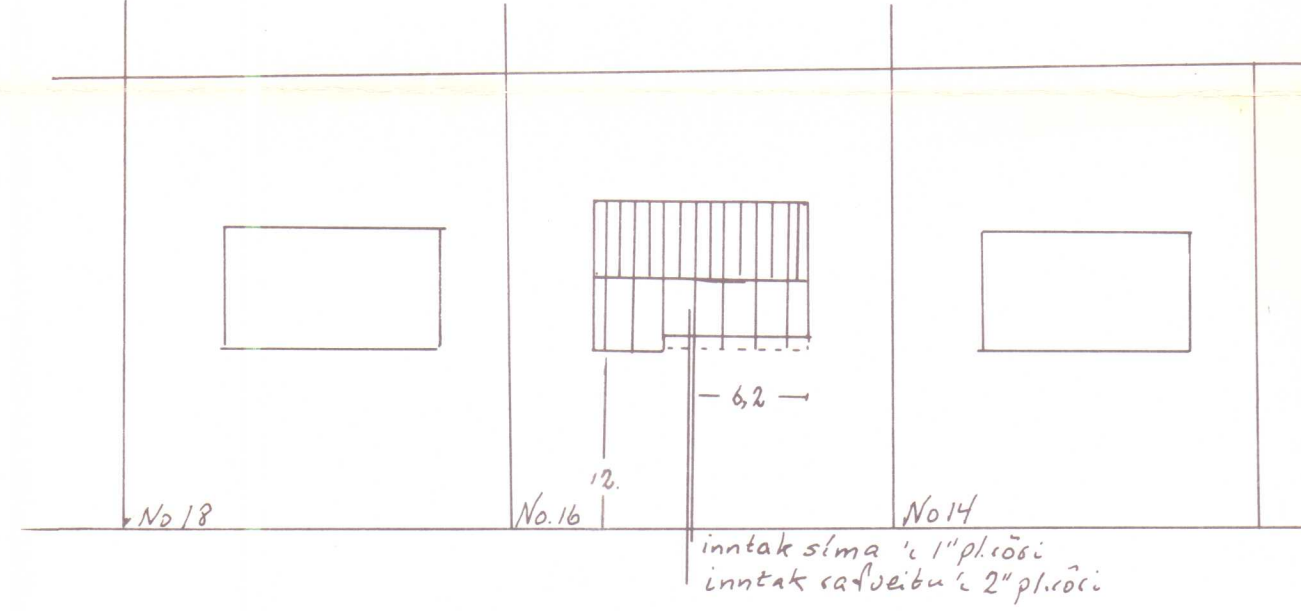

# Skýringar.

1. Höð rofa sé 110cm frá fullfrágengnu gólfi
2. Höð tengla sé 20cm frá fullfrág. gólfi
2. Höð veggjösas sé 165cm. frá fullfrág. gólfi
4. Pípur séu 5/8 í drengar 2x1.5mm² vír
5. Málstraumur rofa og tengla sé 10Amper.
6. Höð tengla í Eldh., þv.húsi, og Baði sé 110cm.
7. L = tengill f. s.jónvarp S = tengill f. síma
8. Ath. jarðskaut og jarðtengingu baðs við vatnskerfi, einnig spennujöfnunartaug
9. Allar Laagnir skulu vera samkvæmt reglugerð og fyrirmælum rafmagnsveitu.

Nema annars sé getið

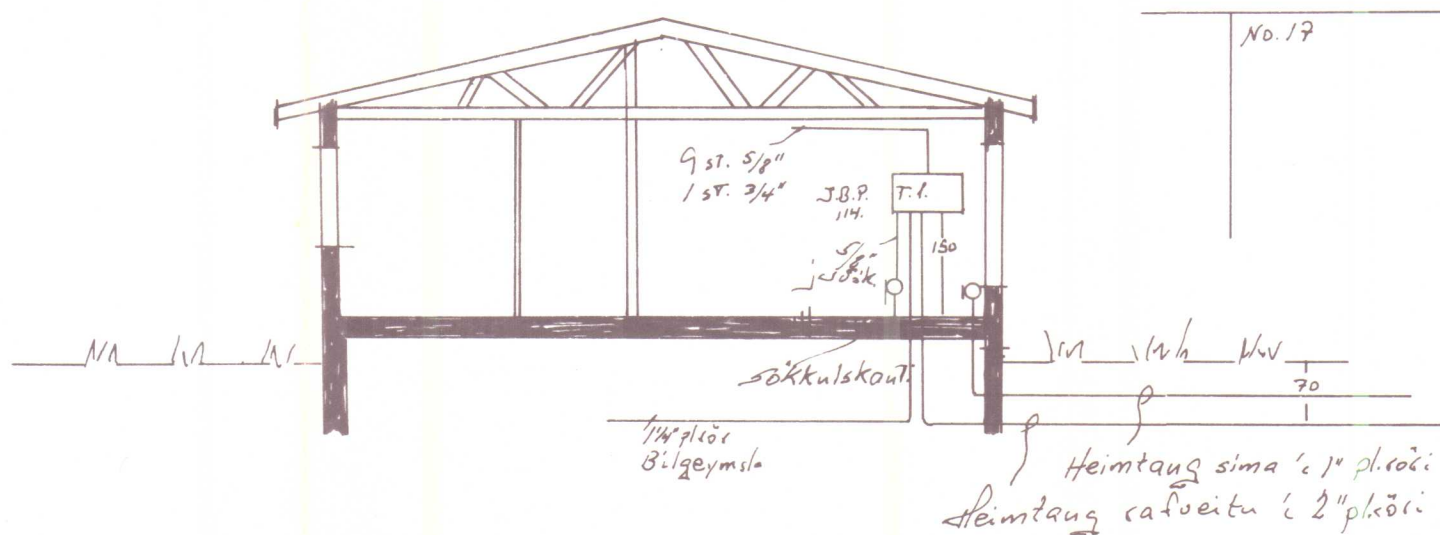

SKÍÐ: A.A.

## Hliðarvegur



Trýggun Ingvarsson  
Læknar gótu 8

|        |                            |       |          |
|--------|----------------------------|-------|----------|
| Hús:   | Íbúðareinbýlishús          | DAGS: | Jan 1982 |
| Teikn. | Hliðarvegur 16 Hlíðarvegur |       |          |
|        | Þóður Þóðsson skp.         |       |          |
|        | Þóður Þóðsson skp.         |       |          |