
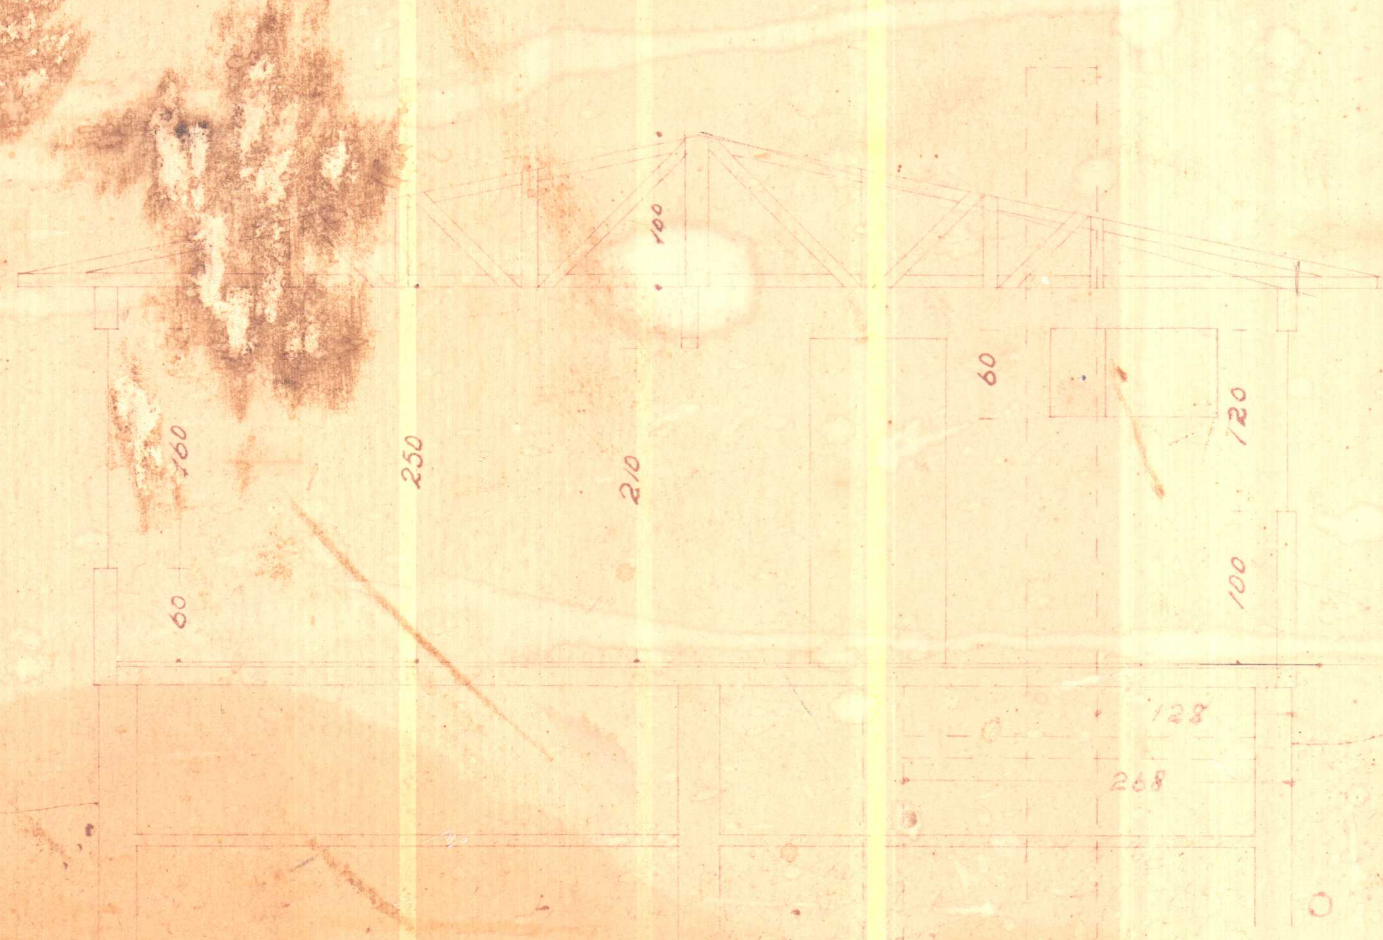
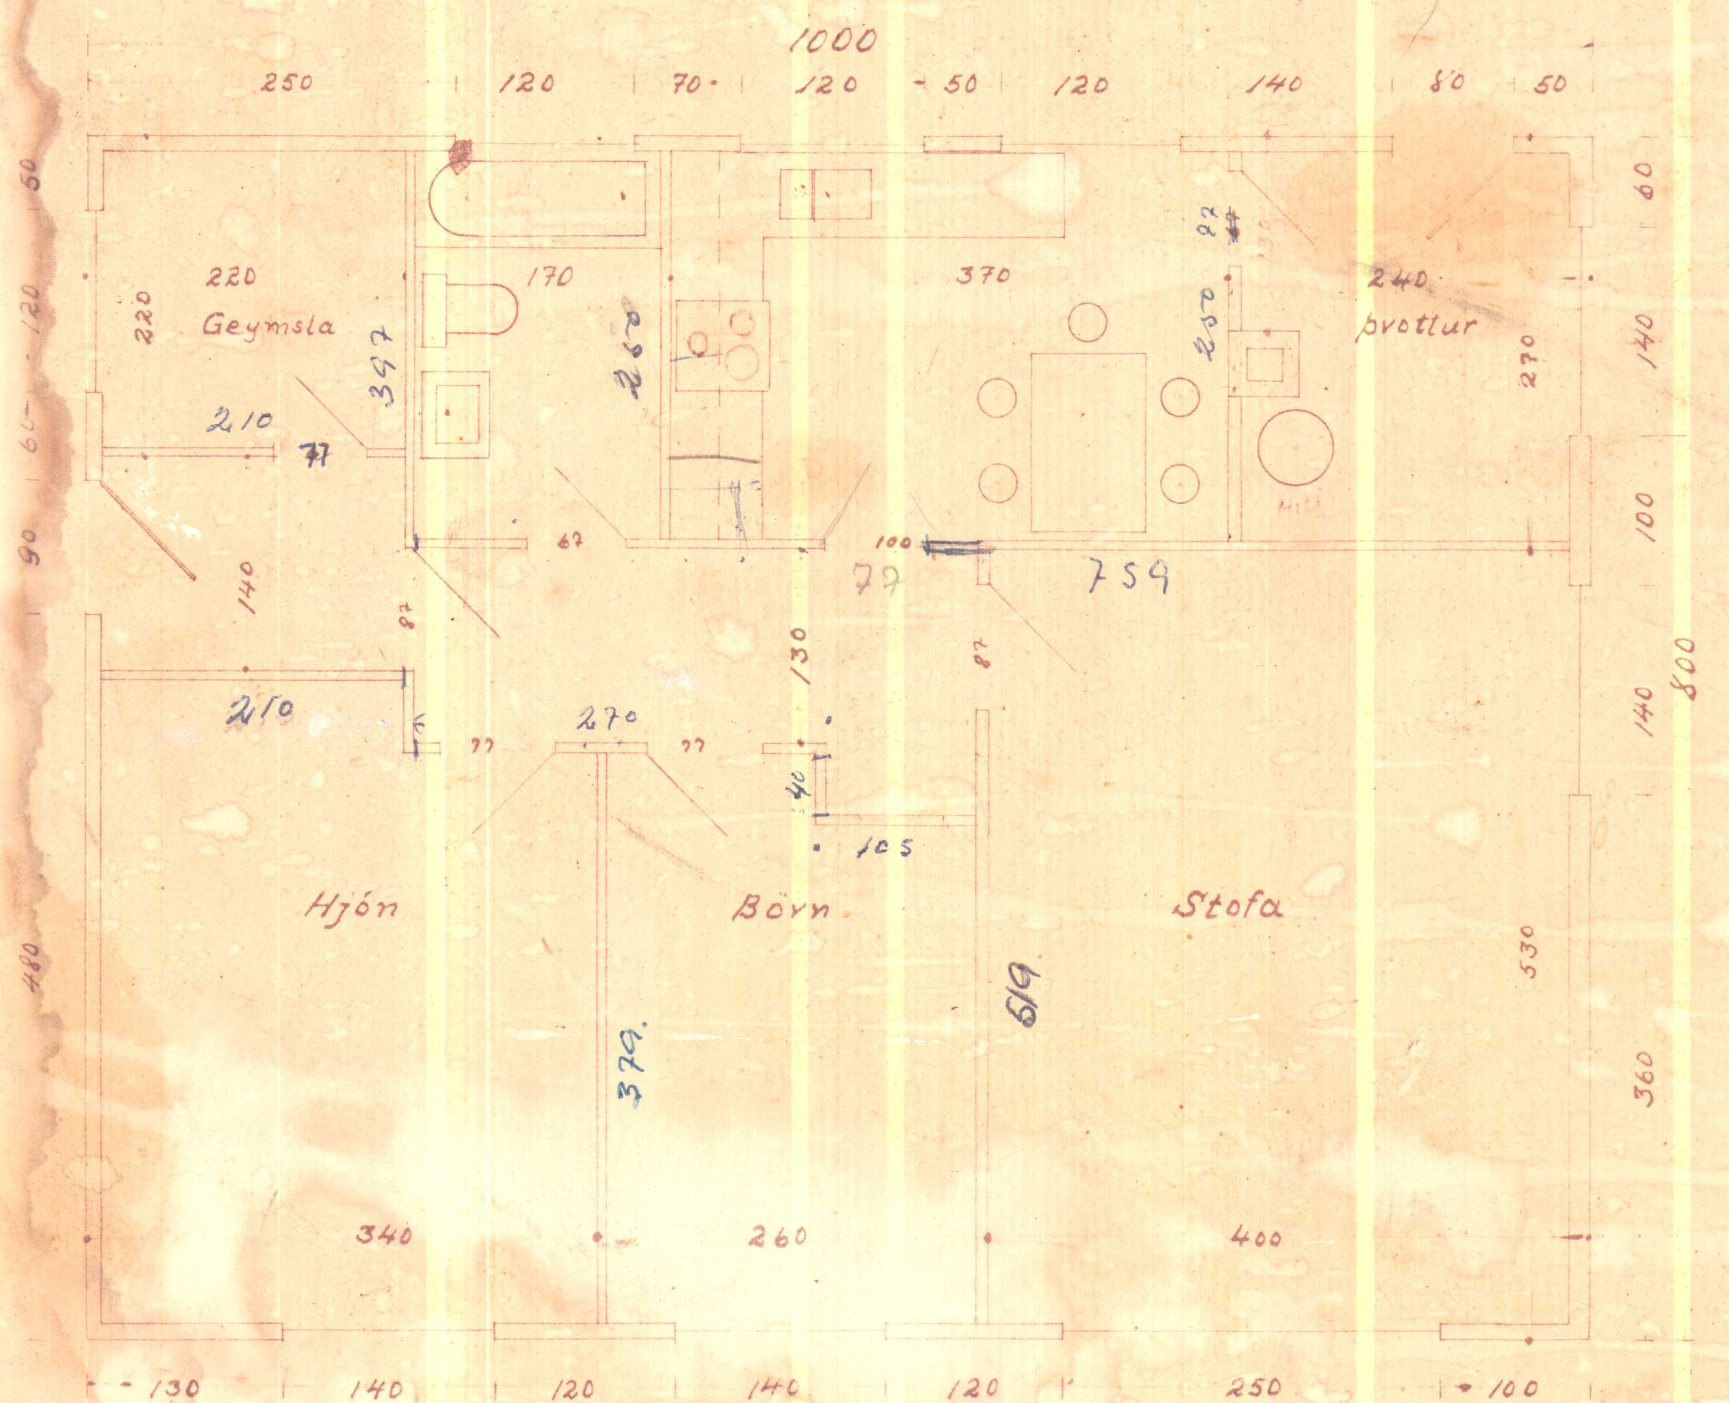
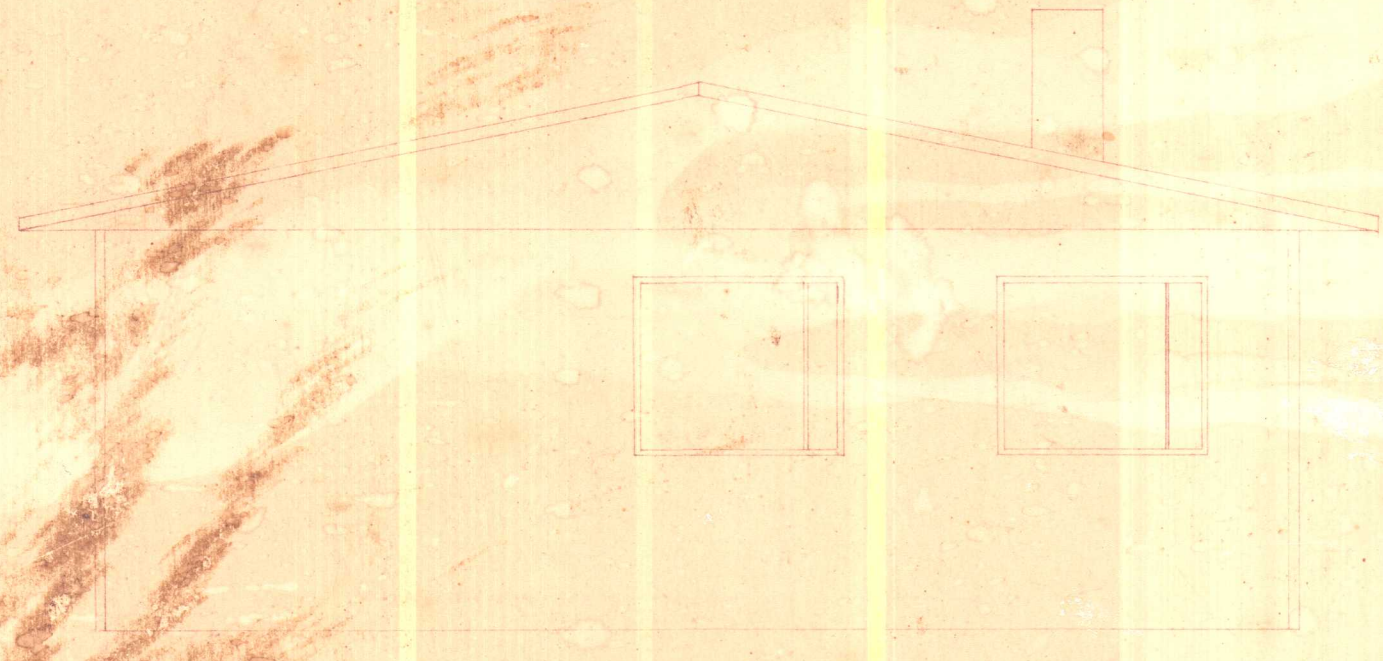


Sandf. í byggingarmál
 Hvammstanga 26. 12. 1964.
 Vá mál nr. 9
 SVEITARSTJÓRI HVAMMSTANGARHEFÐS
 Þórunn Skulasson

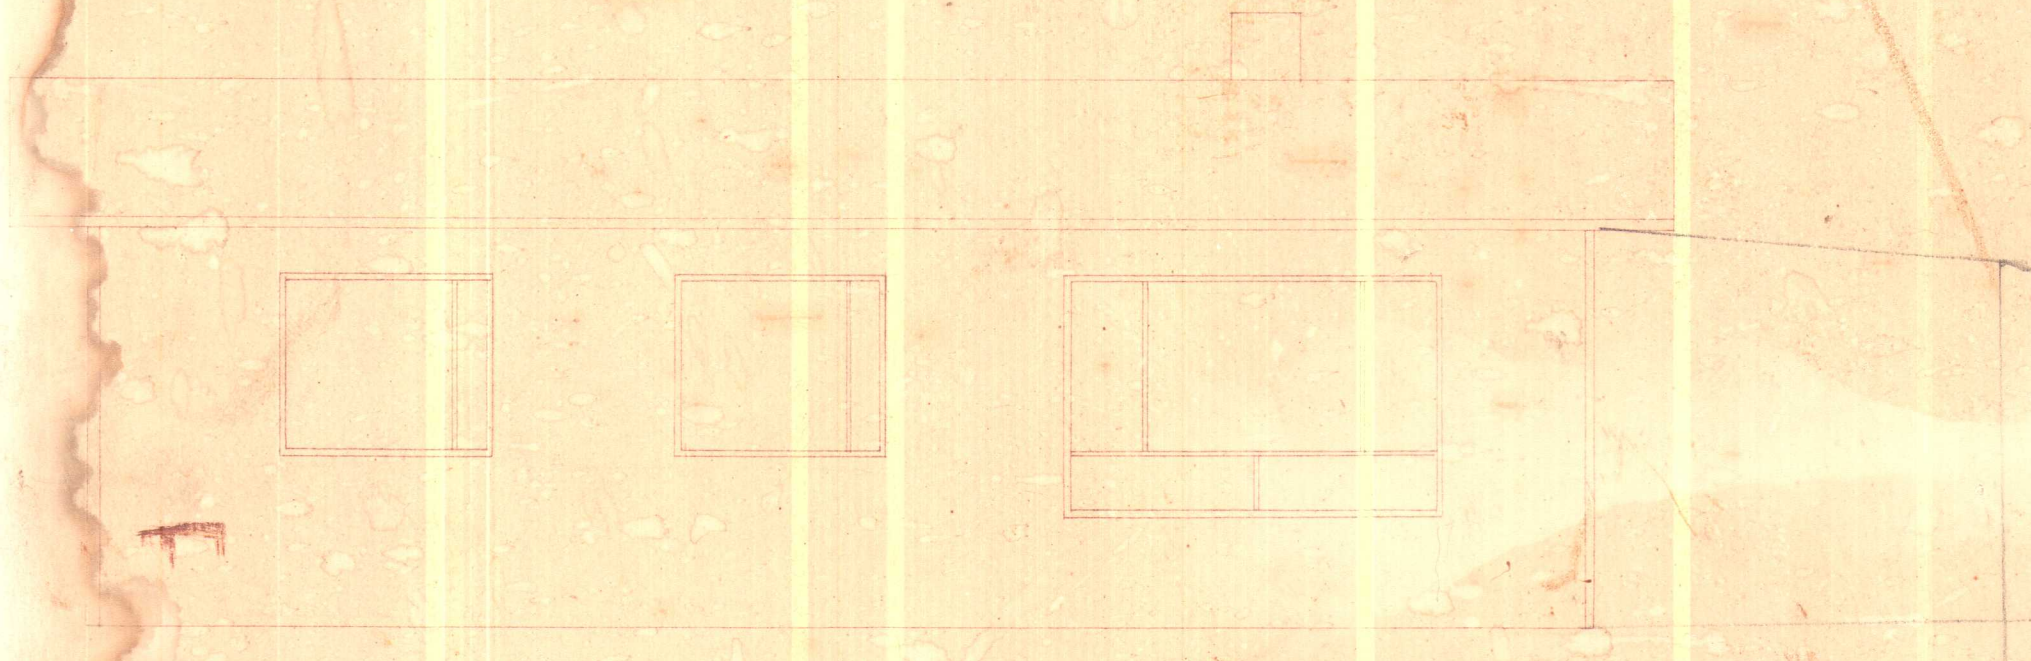

SKUNÐUR.
 $80 \frac{m^2}{m}$
 $248 m^3$ eh. + nj
 $168 -$ Kjallari
 $\approx 416 m^3$
 $555 m^2$

Timburhús. Gerð
 Staerð $80 m^2$ M-150
 Reykjavík í febrúar 1964.
 HÚSASMÍÐJAN
 Söðavogi 3