

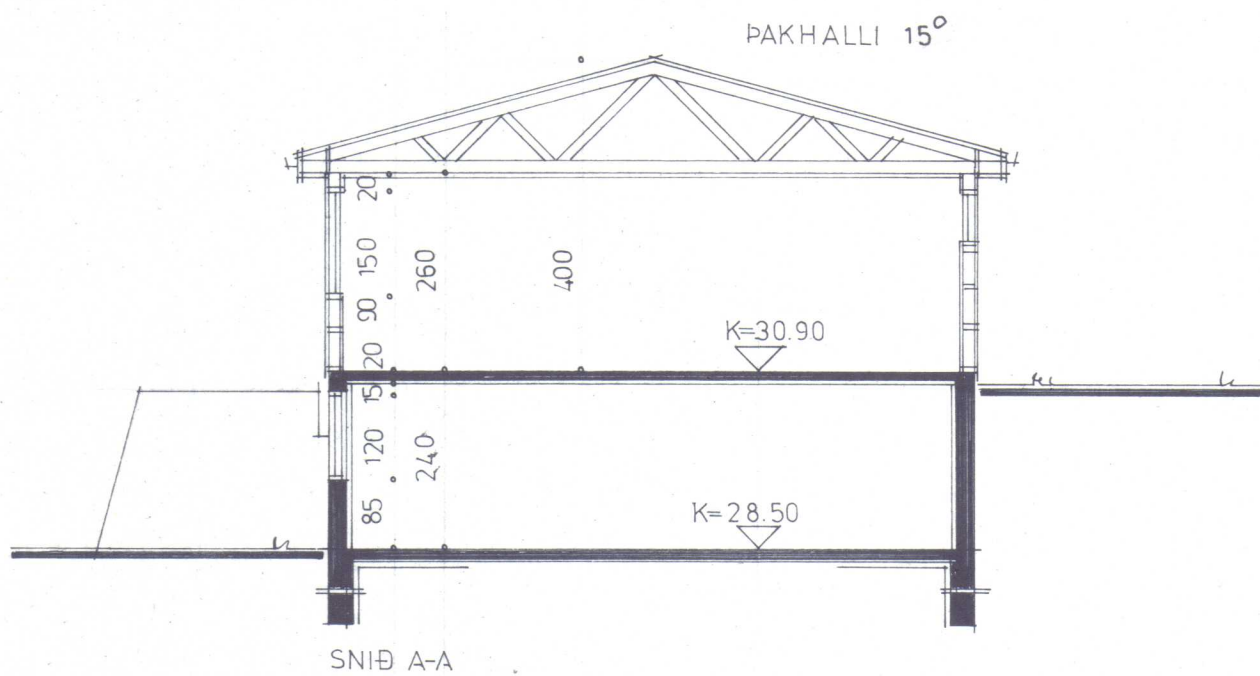
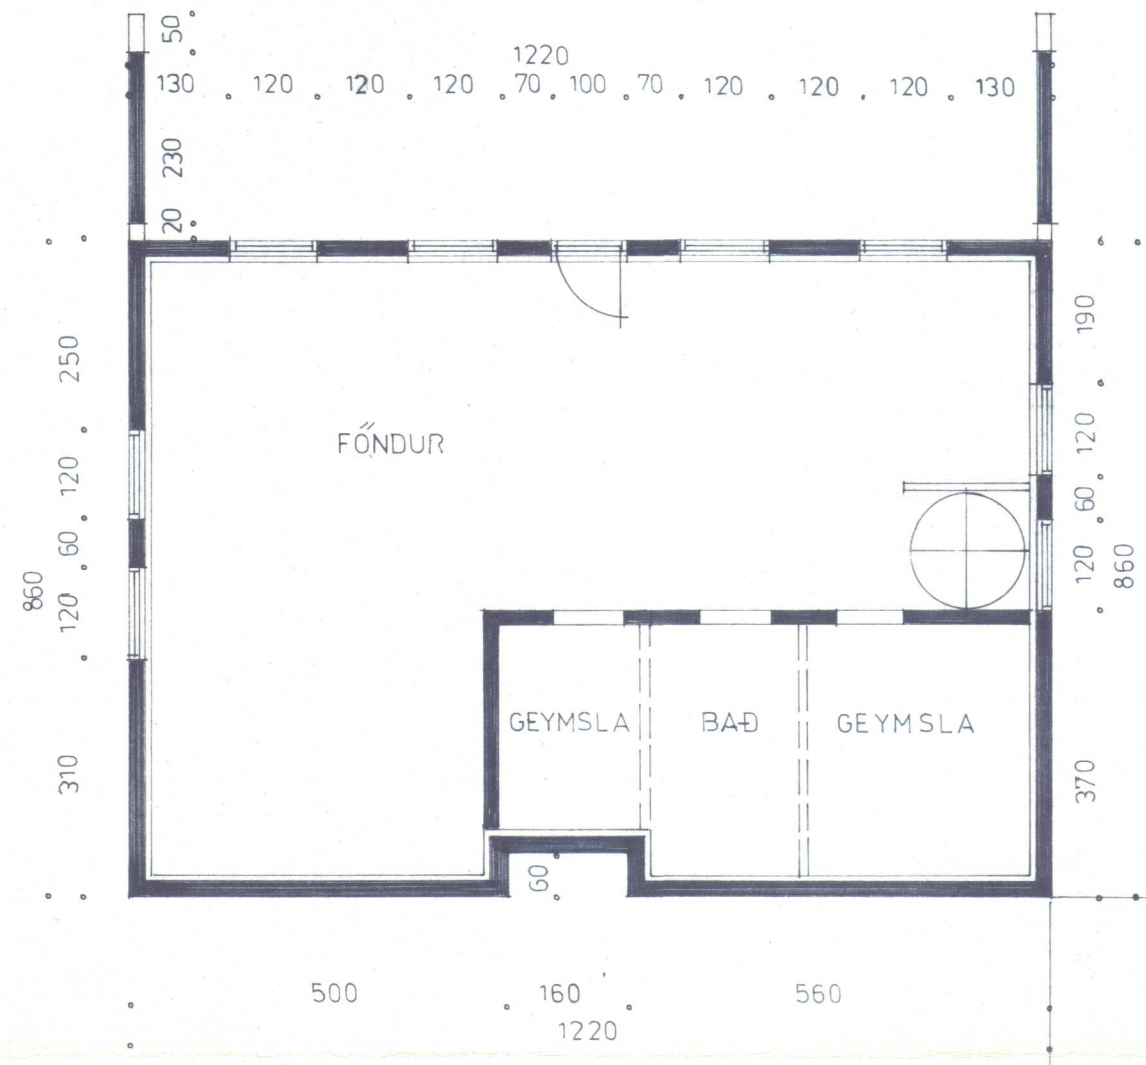


Samþykkt 20/80
FL. SVEITARSTJÓRI HVAMMSTANGAHEPPS
Ólafur Jakobsson

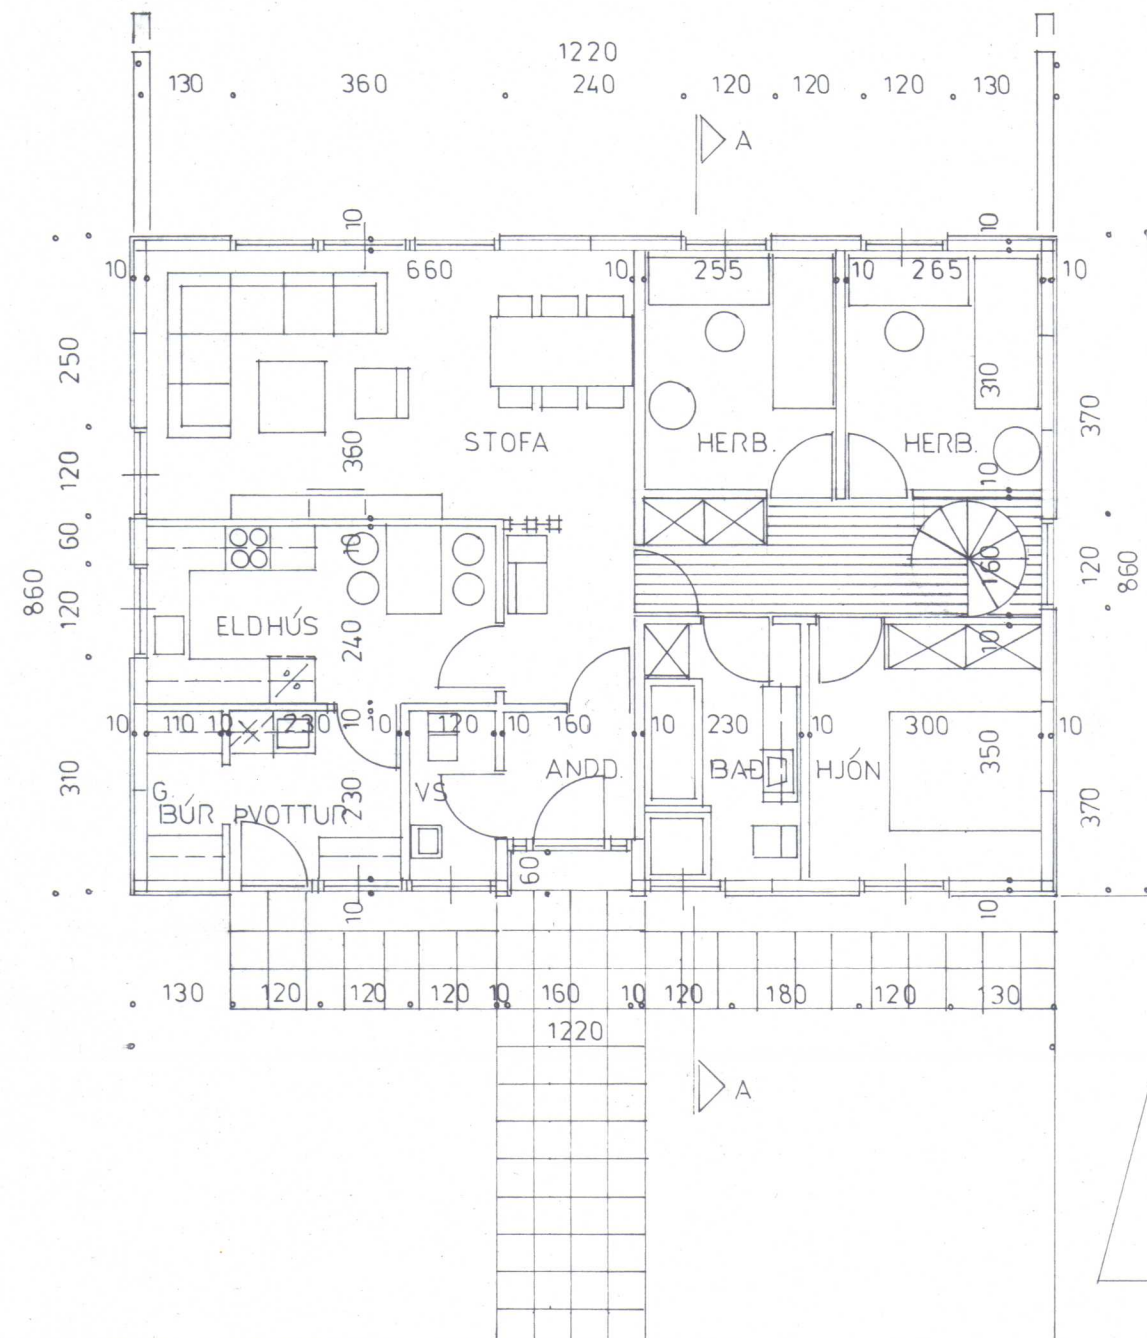

ÍBÚÐ BRÚTTÓ 104 M²
KJALLARI BRÚTTÓ 104 M²

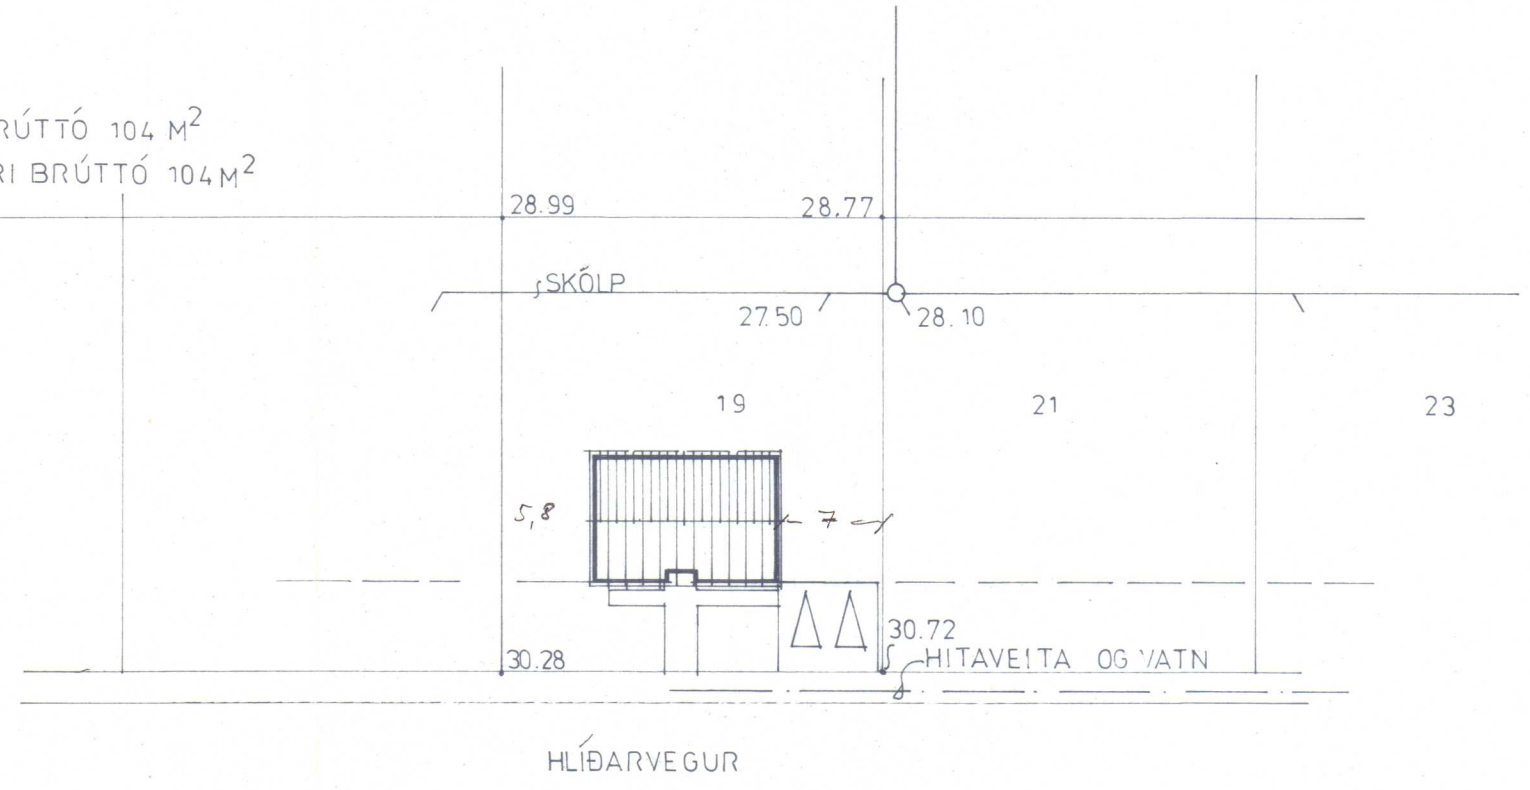

SKANNAÐ

RVÍK 1. JÚNÍ '80	HÚSASMÍÐJAN H SÚÐAVOGI 3-5, RVÍK. SÍMI 86322 F FÍFUHVAMMI KÓPAV. SÍMI 43521	GERÐ NR. T 104
REIKN. TEIKN. SS SGS YFIRF.	HLÍÐARVEGUR 19 HVAMMSTANGA	VERK NR. T 553
MÆLIKV. 1: 100, 1: 500	GRUNNMYNDIR, SNID, AFSTÖÐUMYND	TEIKN NR. 1