


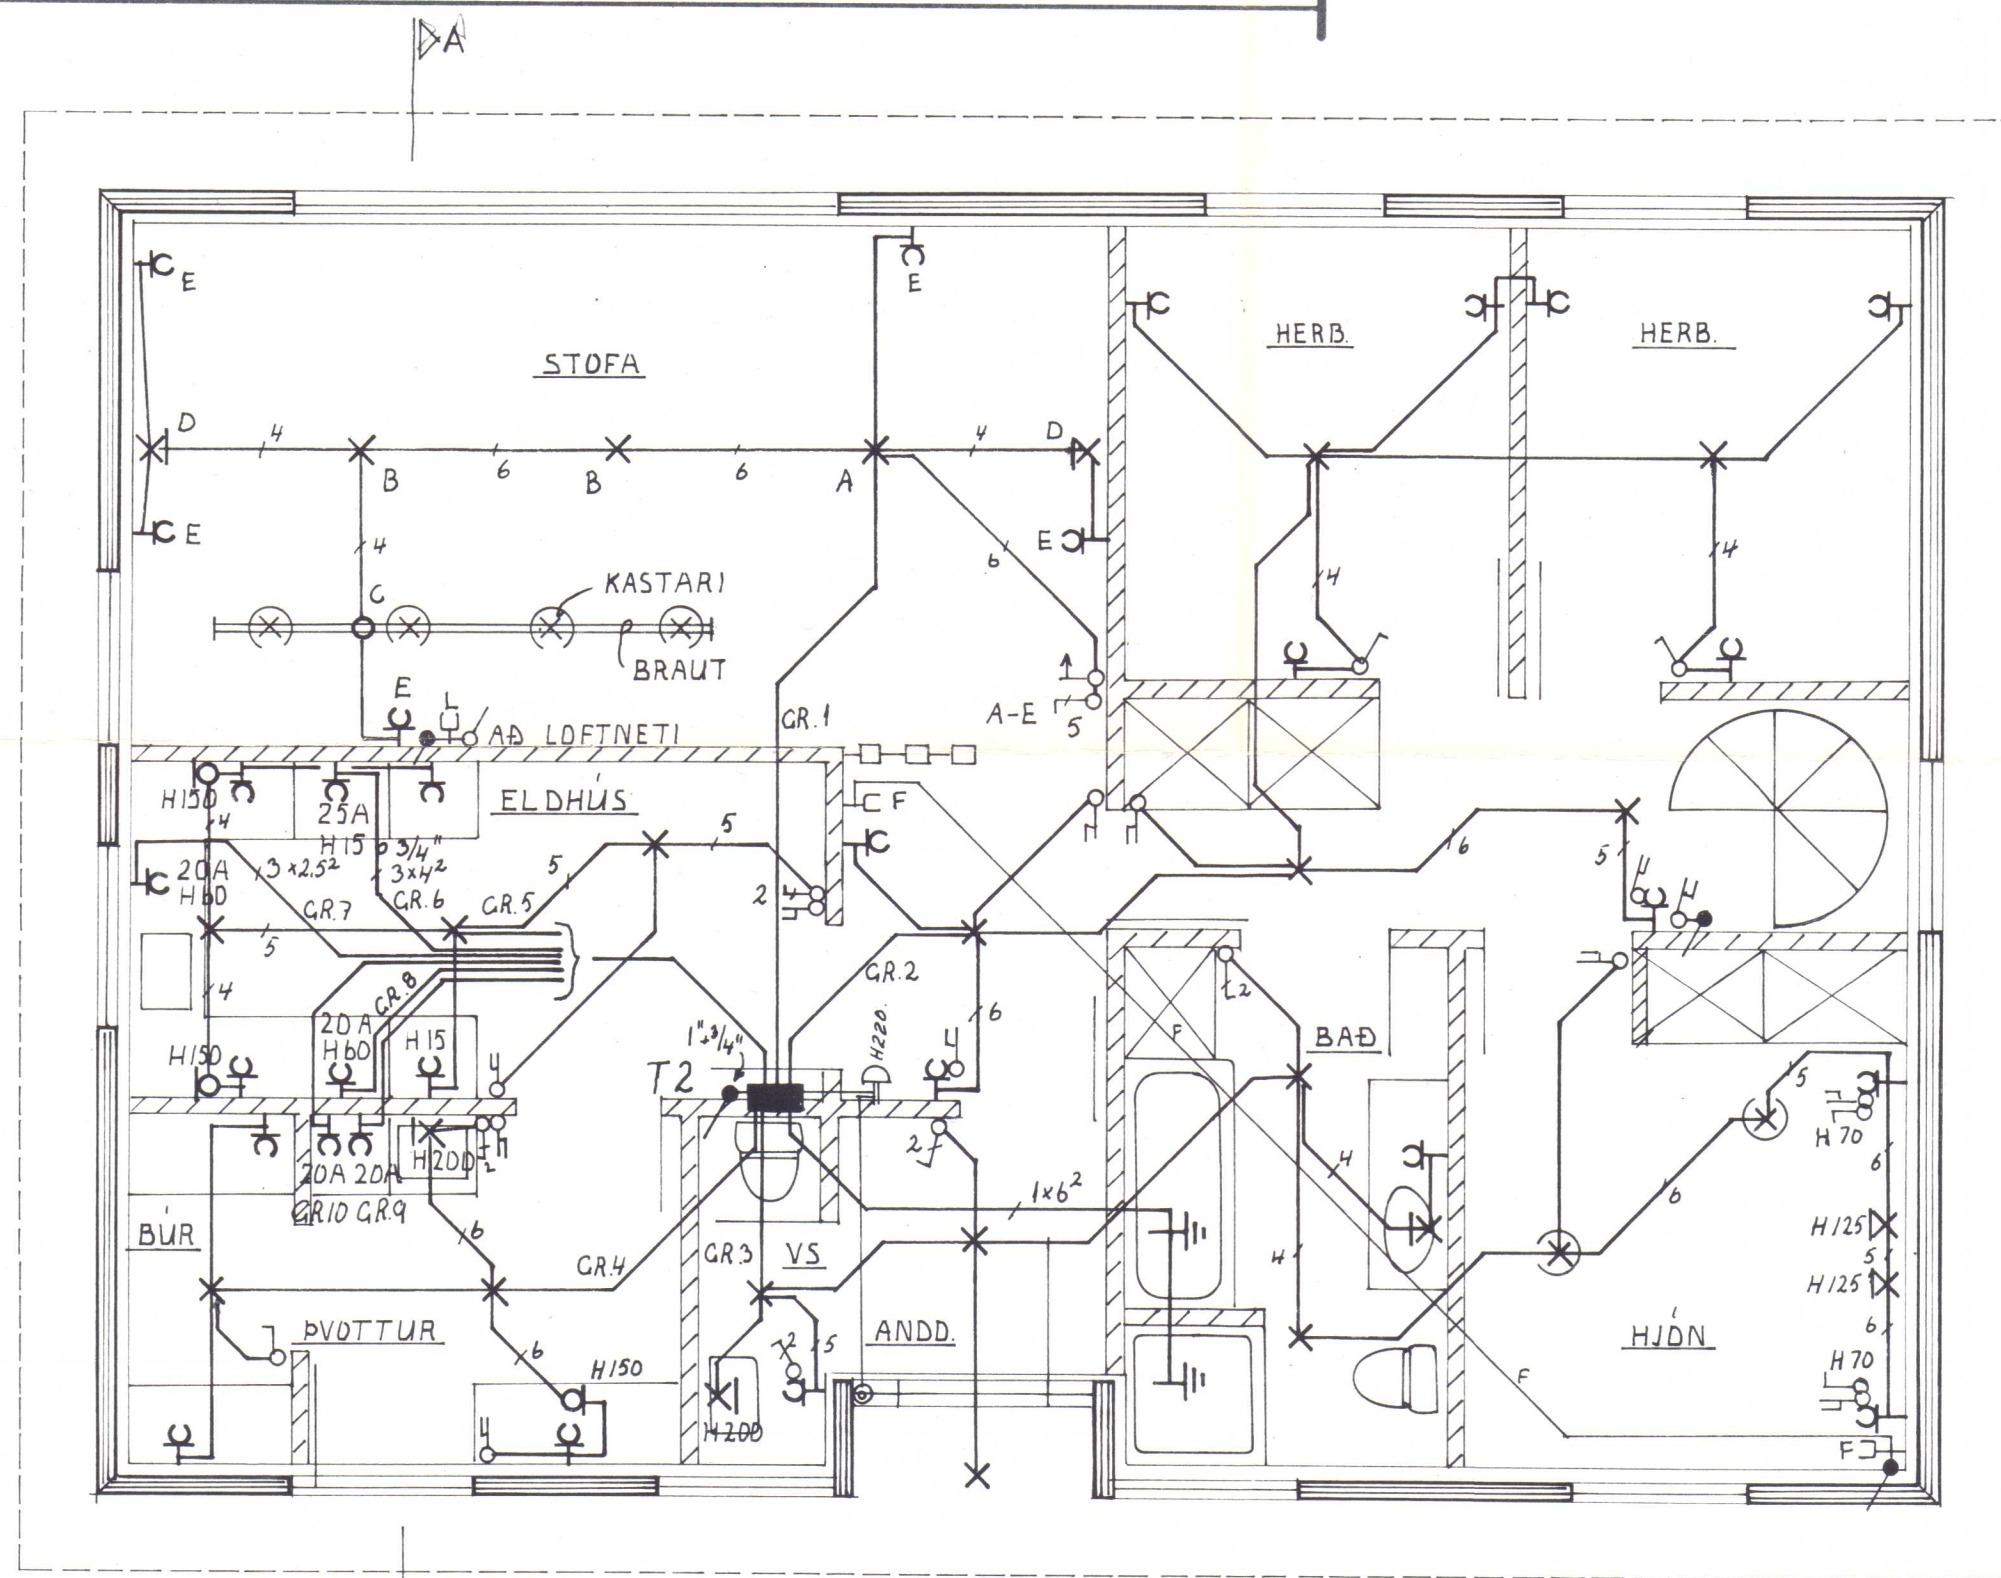

# SKÝRINGAR

gefin hæðarmál skulu vera frá fullfrágengnu gólfi að miðri dás

hæð rofa sé 105 sm.

hæð tengla við rofa sé í sömu hæð og rofinn

hæð tengla í eldhúsi búi þvottahúsi geymslu og bíl-geymslu sé 105 sm.

aðrir tenglar 20 sm. frá gólfi tenglar í eldhúsi staðsetjast nánar samkvæmt innréttinga-teikningum

hæð vegggljósar sé 160 sm.

málstraumur rofa og tengla sé 10 amper

þípur séu 5/8" og vír 3 x 1,5 mm<sup>2</sup>

L er loftnet hæð tengla 20 sm.

F er sími hæð tengla 20 sm.

H er rakvélategill hæð 105



D er dyrasími hæð tóla 140 sm.

NEMA ANNARS SÉ GETID Á UPPDR.

allar lagnir skulu vera samkv. reglum rafmagnseftirlits rík.


nota skal mál á teikningum af húsi þegar mælt er fyrir veggjum

haft skal samráð varðandi heimtaug og jarðskaut við rafveitu áður en verkið er hafið

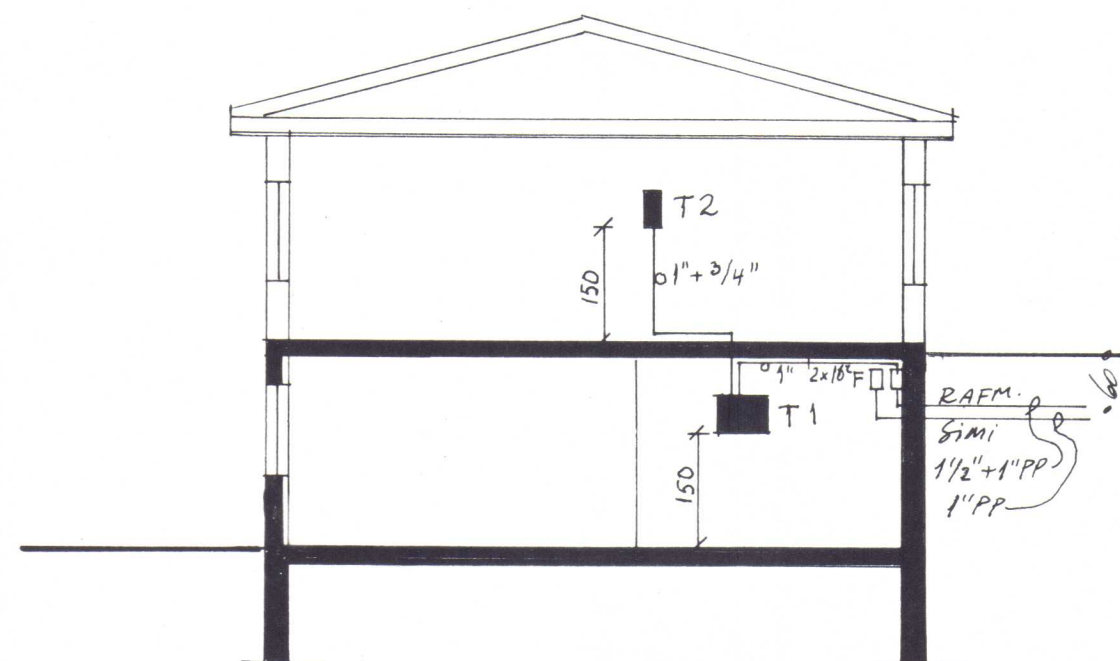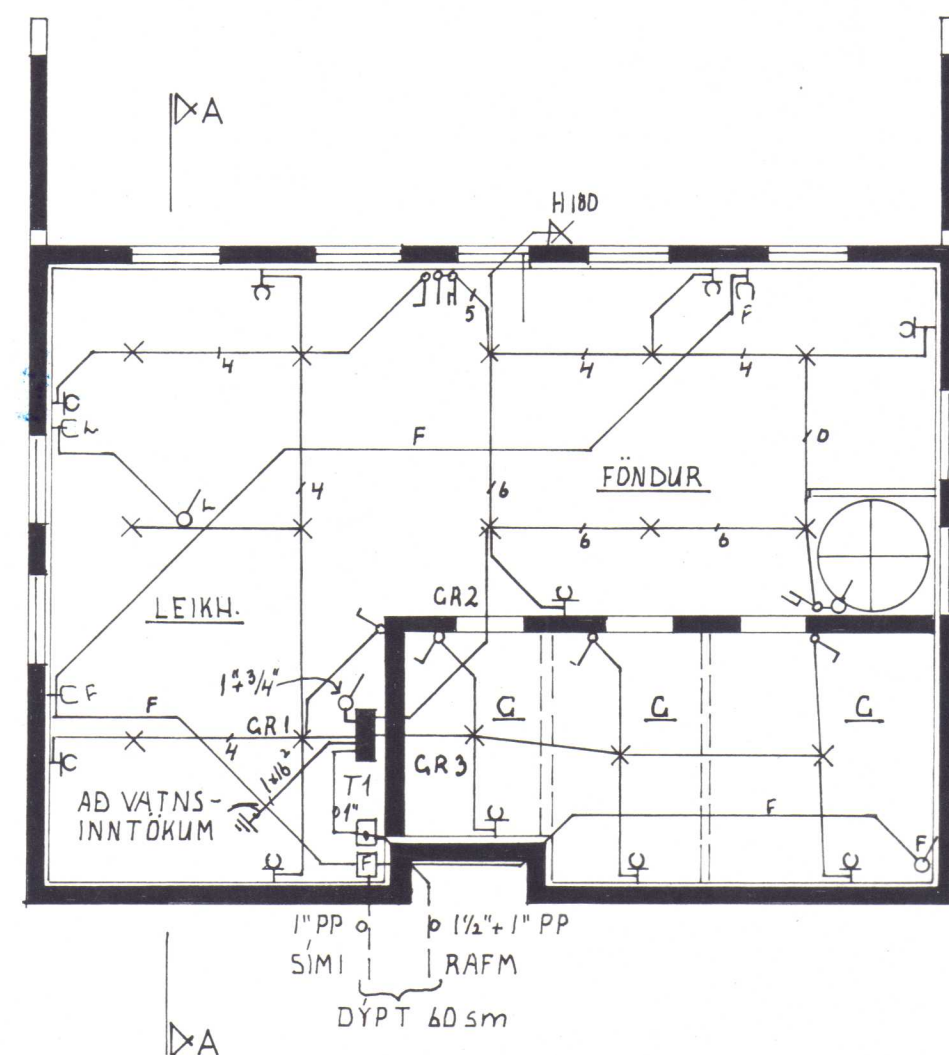

SNEIÐING A-A 1:100

Þryggur Ólafsson rafvirkjan.  
Hvammstanga.

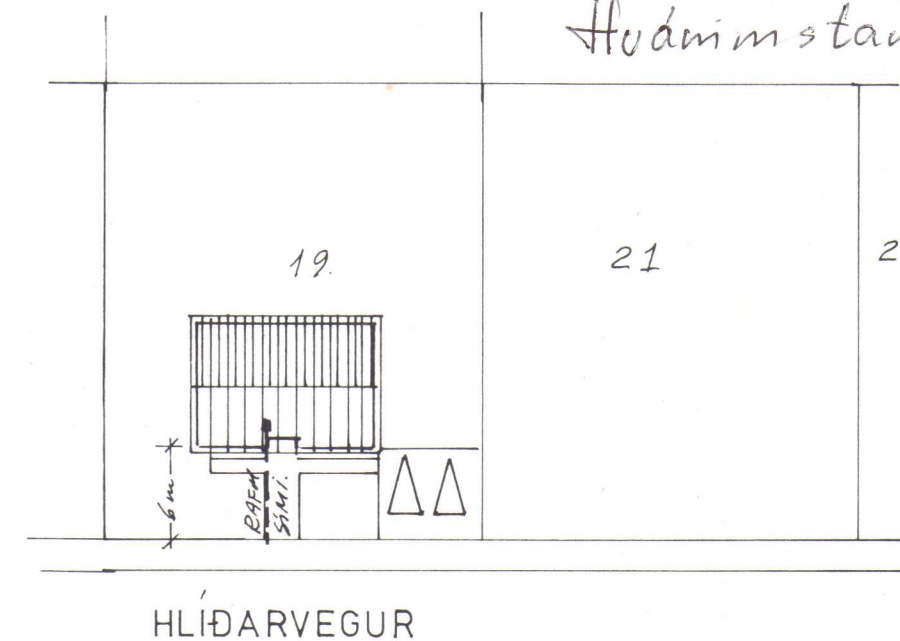

HLÍÐARVEGUR

AFSTÖÐUMYND 1:500

**LJÓSTÆKNI**

Teiknistofa Skúlagötu 63  
Reykjavík, sími 14041  
Magnús Sigurðsson  
tæknifræðingur ffr

HLÍÐARVEGUR 19. HVAMMSTANGA

**RAFLÖGN**

GRUNNMYND I HÆÐ OG KJ.

SNEIÐING 1:100

AFSTÖÐUMYND 1:500

VERK NR. HST. 553

LT 912

BLAD 1 AF 2

SEPT'80 MSigurðsson