


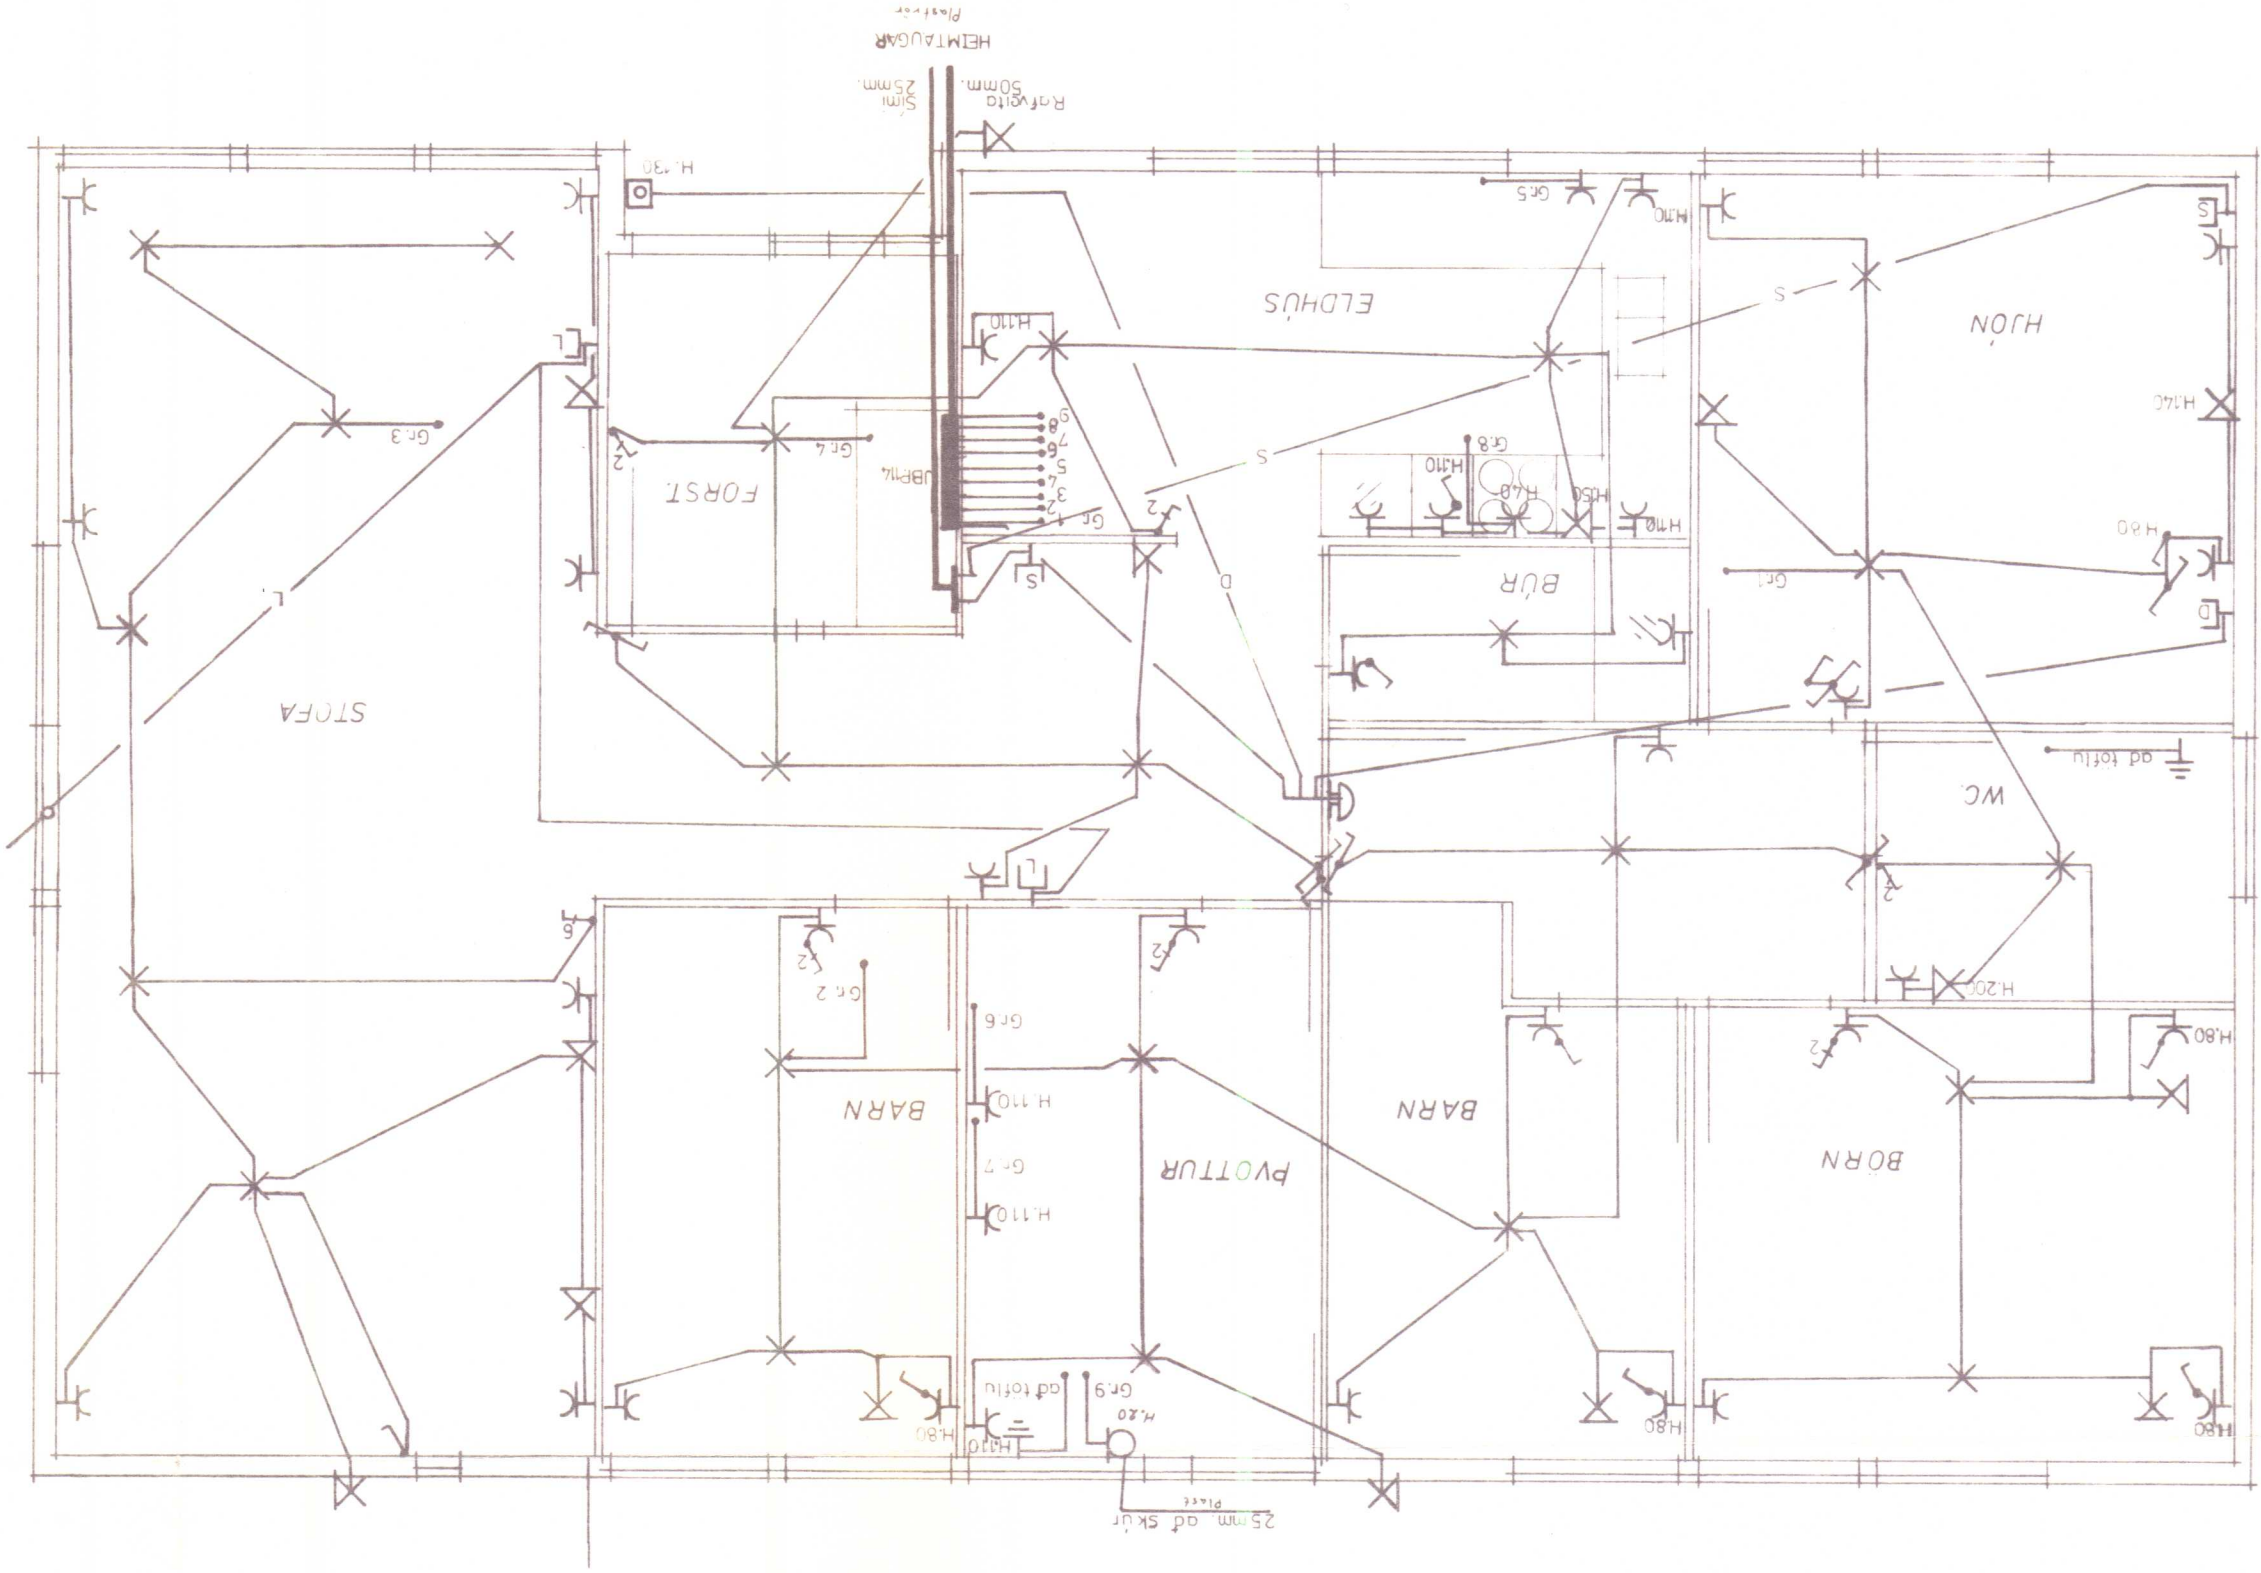

RAFLÖGN.	HLÍÐARVEGUR 22, HVAMMSTANGA
KVARDI: 1:50	TEIKNAD: TÓMAS JÓNSSON, rafvirkni
HÖNNUN: T.J.	SKIPULAG: T.J.
DAGS: 20. OKT. 1980	FAGLEG RAÐGJÖF: JÓN GRÉTAR GUÐMUNDSSON, raftr.

Staðg. S. Ólafsson 3/11 '80

Hæð rófa: 110, lengd 20 og veggljósa 155cm

1316