



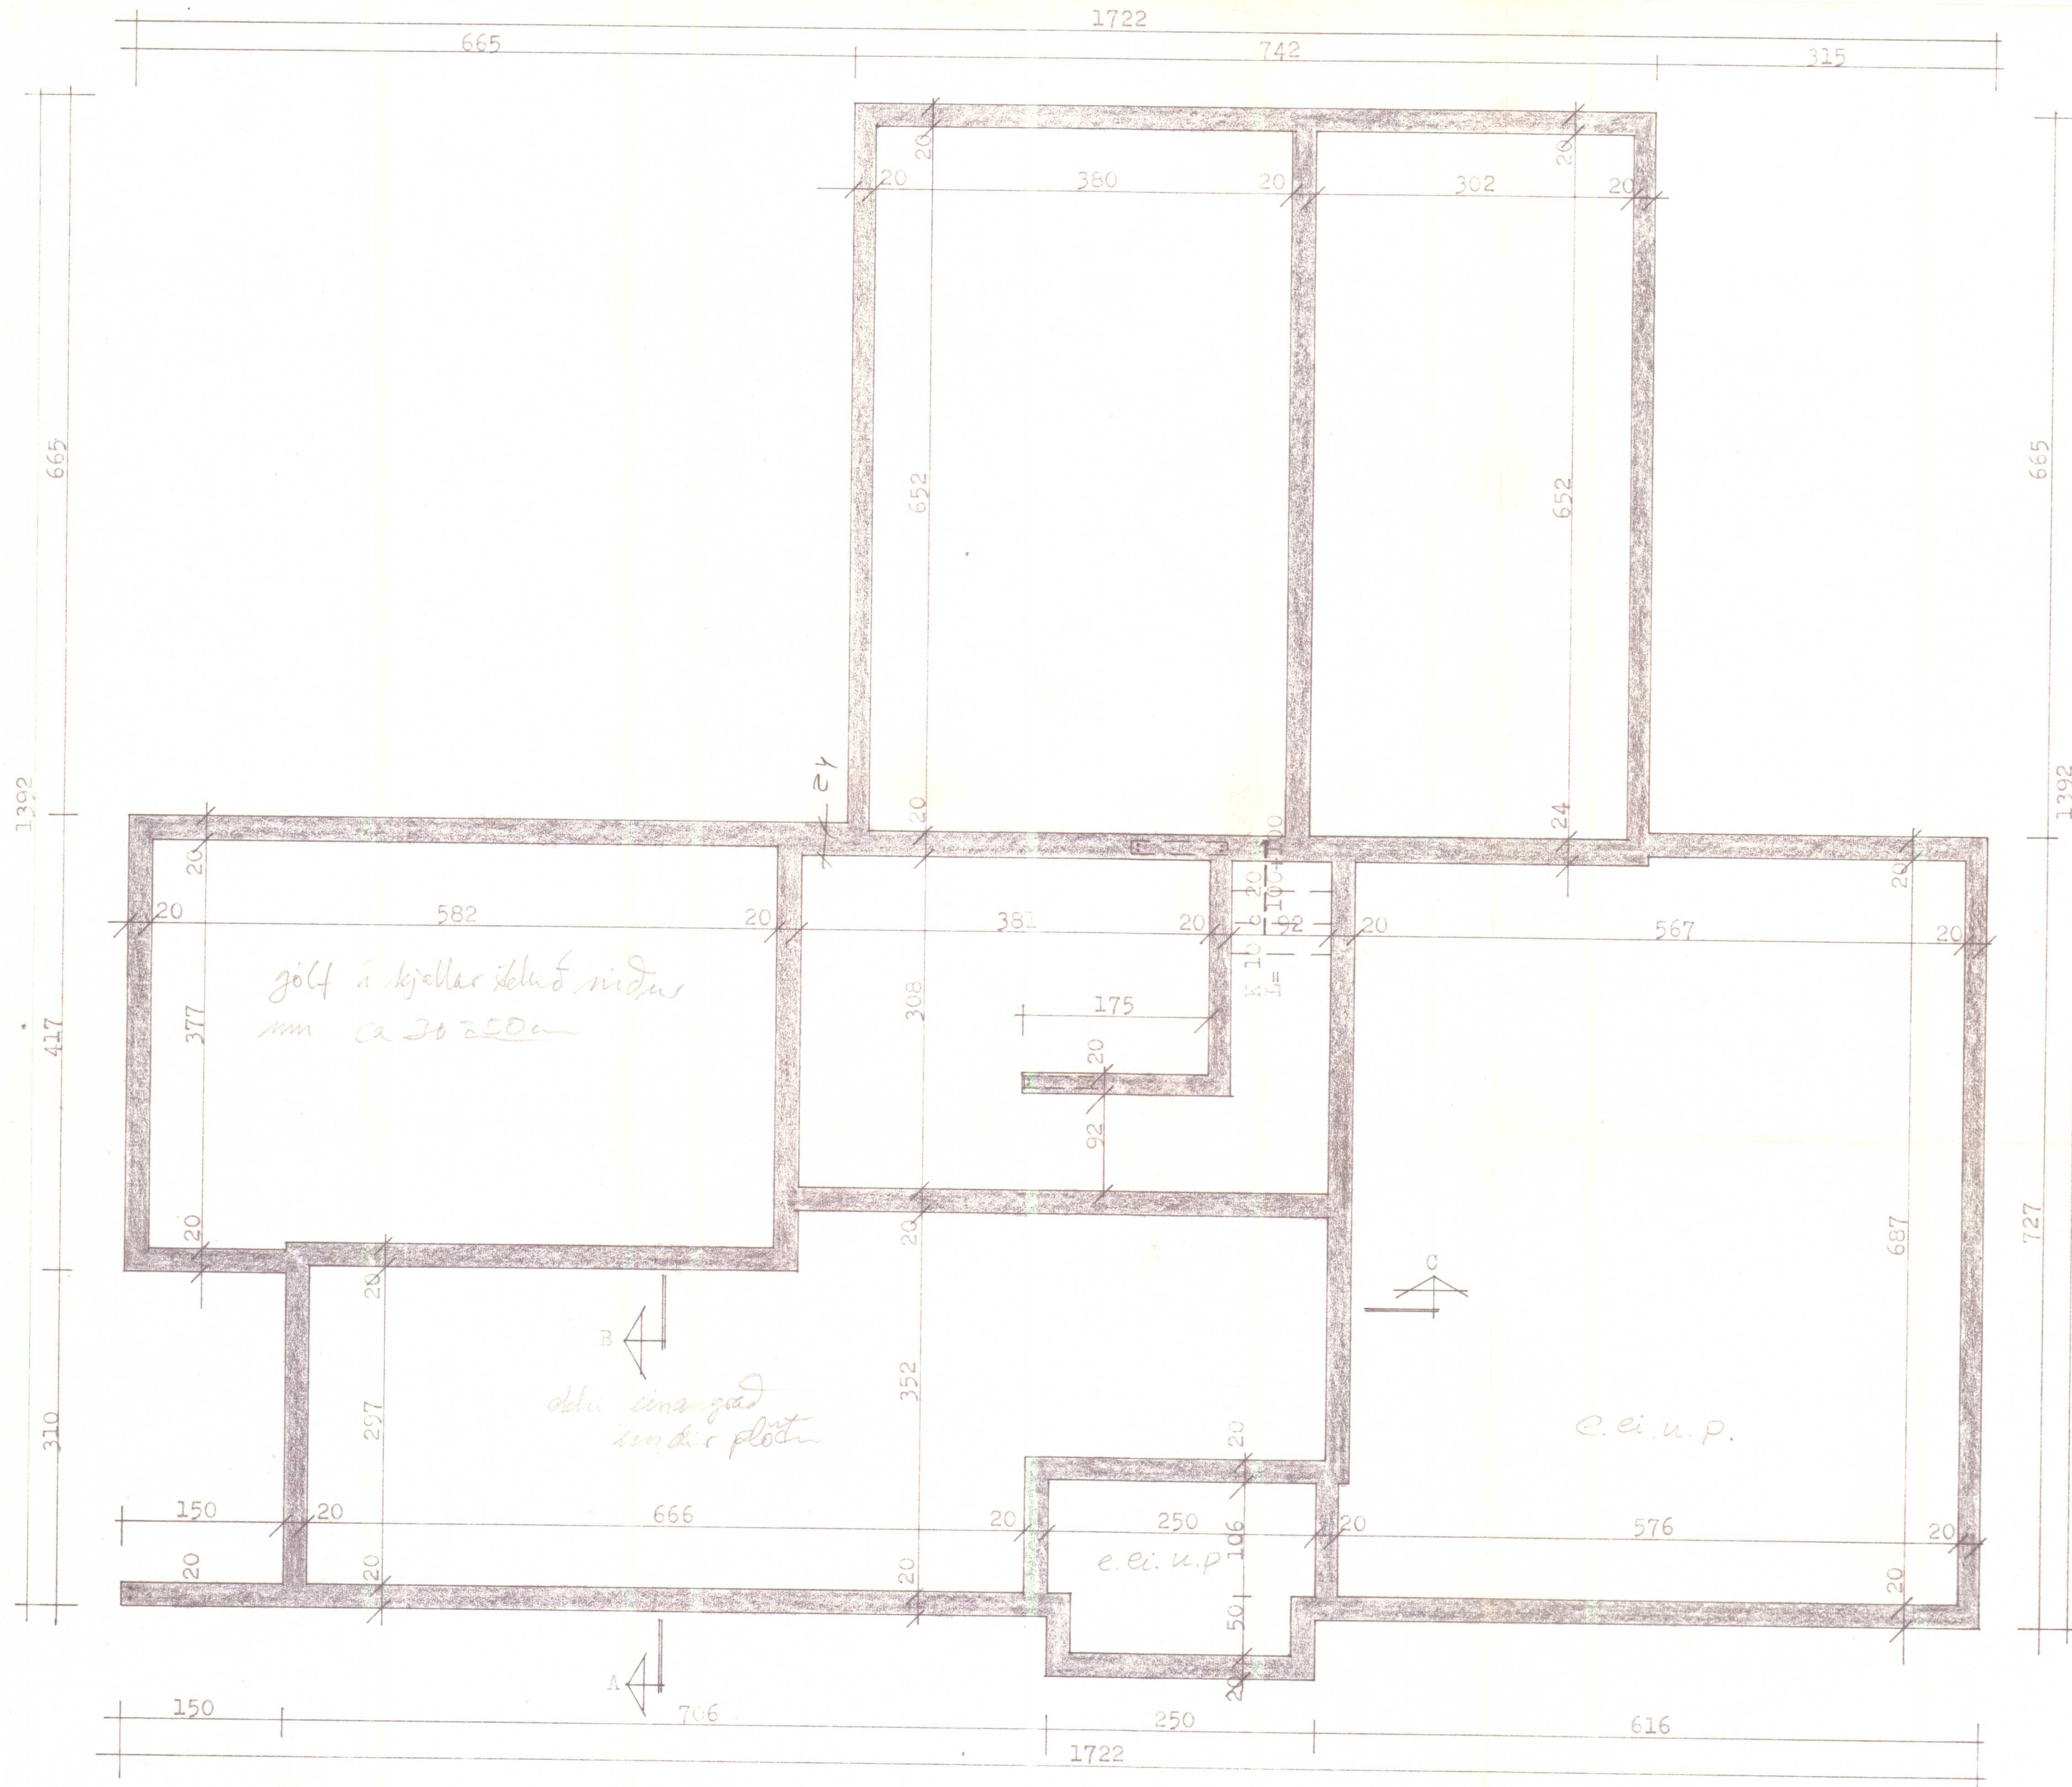

Samp. á ábyrgð höfundar
16. júlí 1981
BYGGINGARFULLTRUINN
HVAHMSTANGA
Ólafur Jónsson

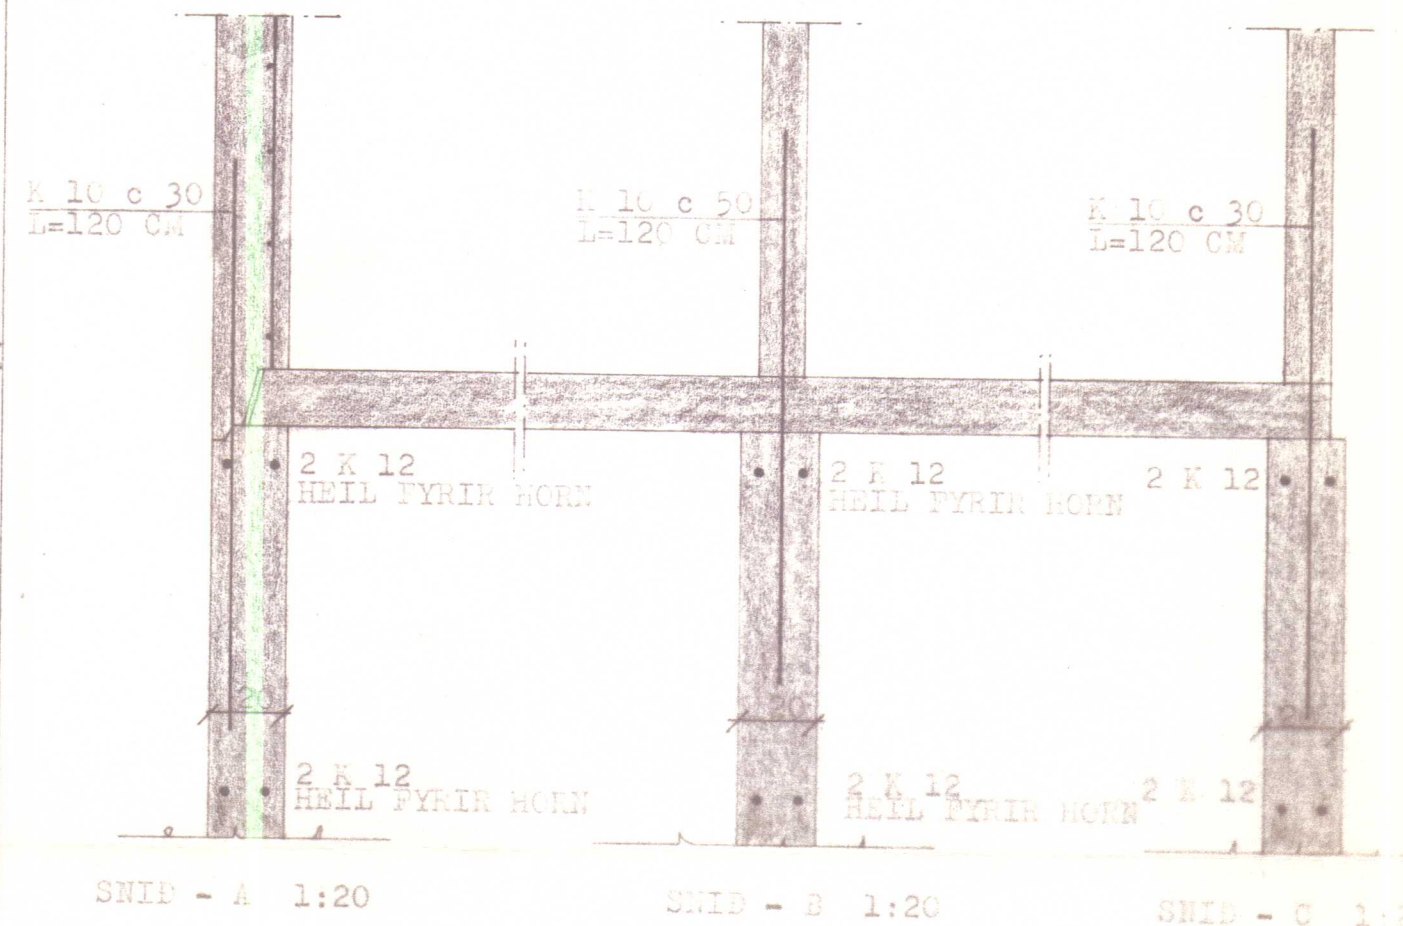

SKIRINGAR:
STEYPUHÁDI S-200 SAMV. ÍSI. STADLI Í UNDIRSTÖÐUR OG GÖLFPLÖTU, SEM STEYPUST MINNST 12 CM FYRIR. STEYPUSTYRKJARNARSTÁL ER 40 MÉRKT -K. UNDIRSTÖÐUR STANDA Á RÖNDLÖGUM OG HÁI MINNST 120 CM NIDUR FYRIR JARÐFYRIBORI. MESTA ÁLAG VERUR 0,40 HM/m² UNDIR GÖLFPLÖTU SKAL FYRIR HÖG, SEM HJAFRAST 1.40 CM LÖGUM MÖD VIBRAÞJÖPPU OG VORVAST HAFLEGA. GÖLFPLÖTU SKAL HINASTA MÖD 1 1/2" PLASTEINANGRÖN (24 KG/M²) OG HÁI HÖN 50 CM NIDUR Á ÖTVEGLI.

HERMANN ISLEBARN LÖPFI		
HILMARVEGUR NR. 23, HVALSTANGA		
SKALA	1:20 1:50	UNDIRSTÖÐUR GRUNNSTAD OG SNID
DAG.	1981	
BLAD	1	HERMANN ISLEBARN