

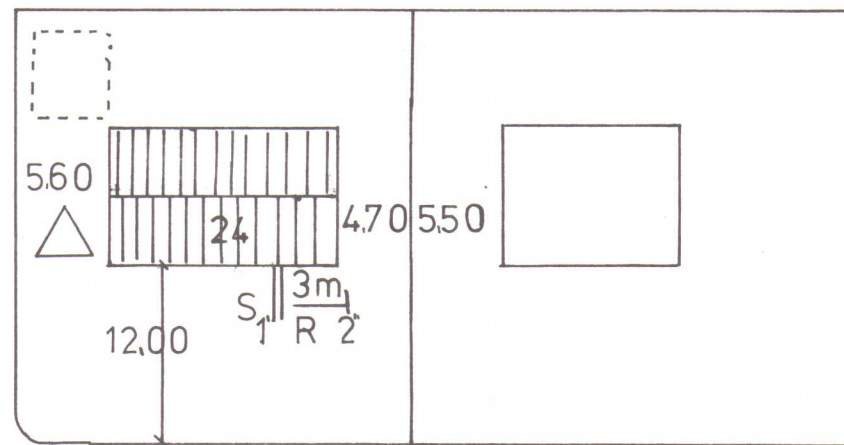


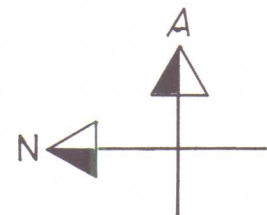


Hlíðarvegur.

AFSTÖÐUMYND.
M 1:500.

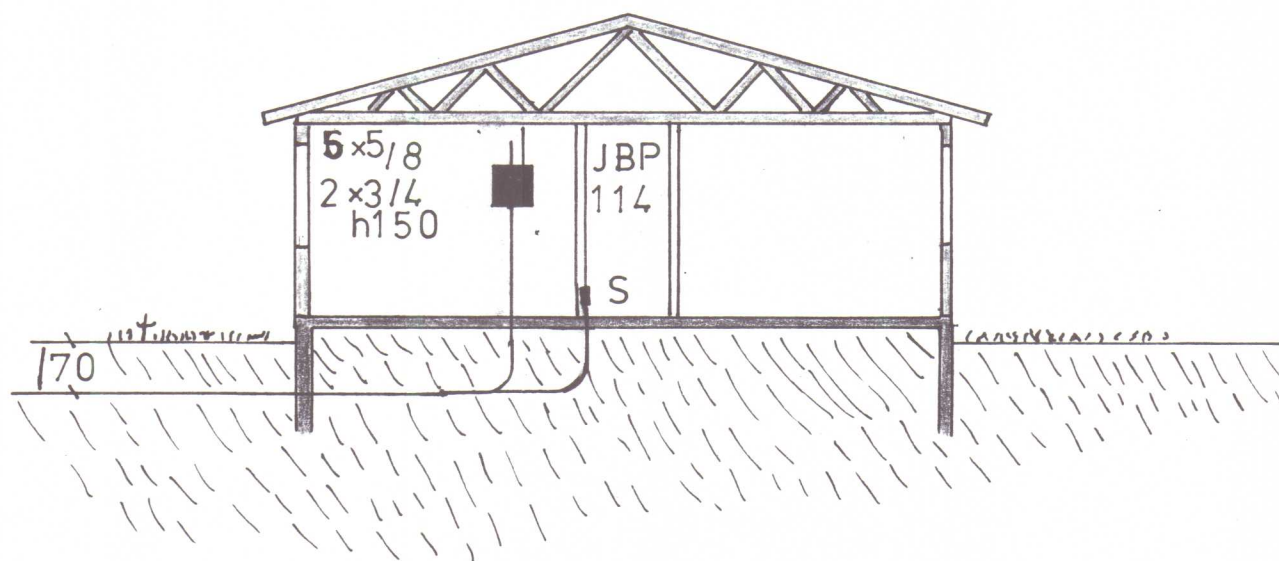

SNID AA
M. 1:100.

TENGIST VID
VATNSINNT.

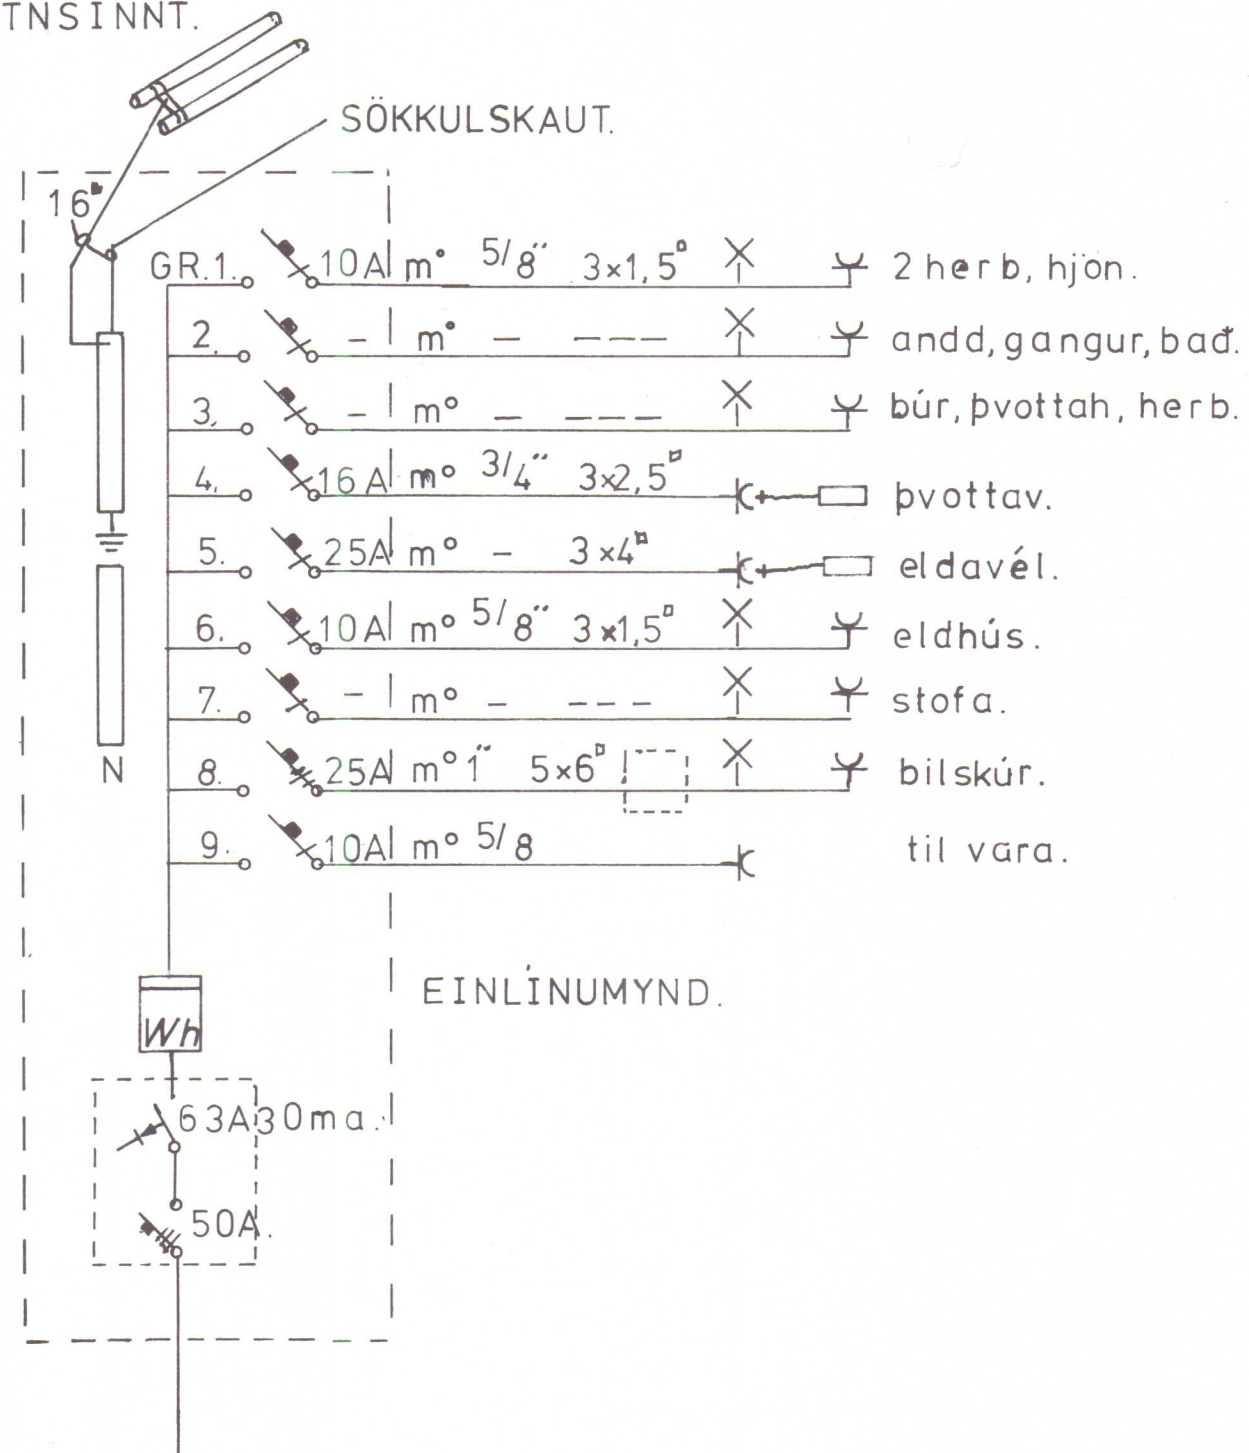

Afnot af teiknigu þessari
óheimil án leifis.

	HLÍÐARVEGUR 24. HVAMMSTANGA	1:500 Mkv. 1:100
	SNID, AFSTÖÐU OG EINLINUMYND	Sept 79.
	Hannað. GUÐMUNDUR SIGURÐSSON RAFV	Teikn. G.S.
	HVAMMSTANGA. <i>Gudmundur</i>	Samp.